




VISTA FRONTALE CANCELLO - SCALA 1:20

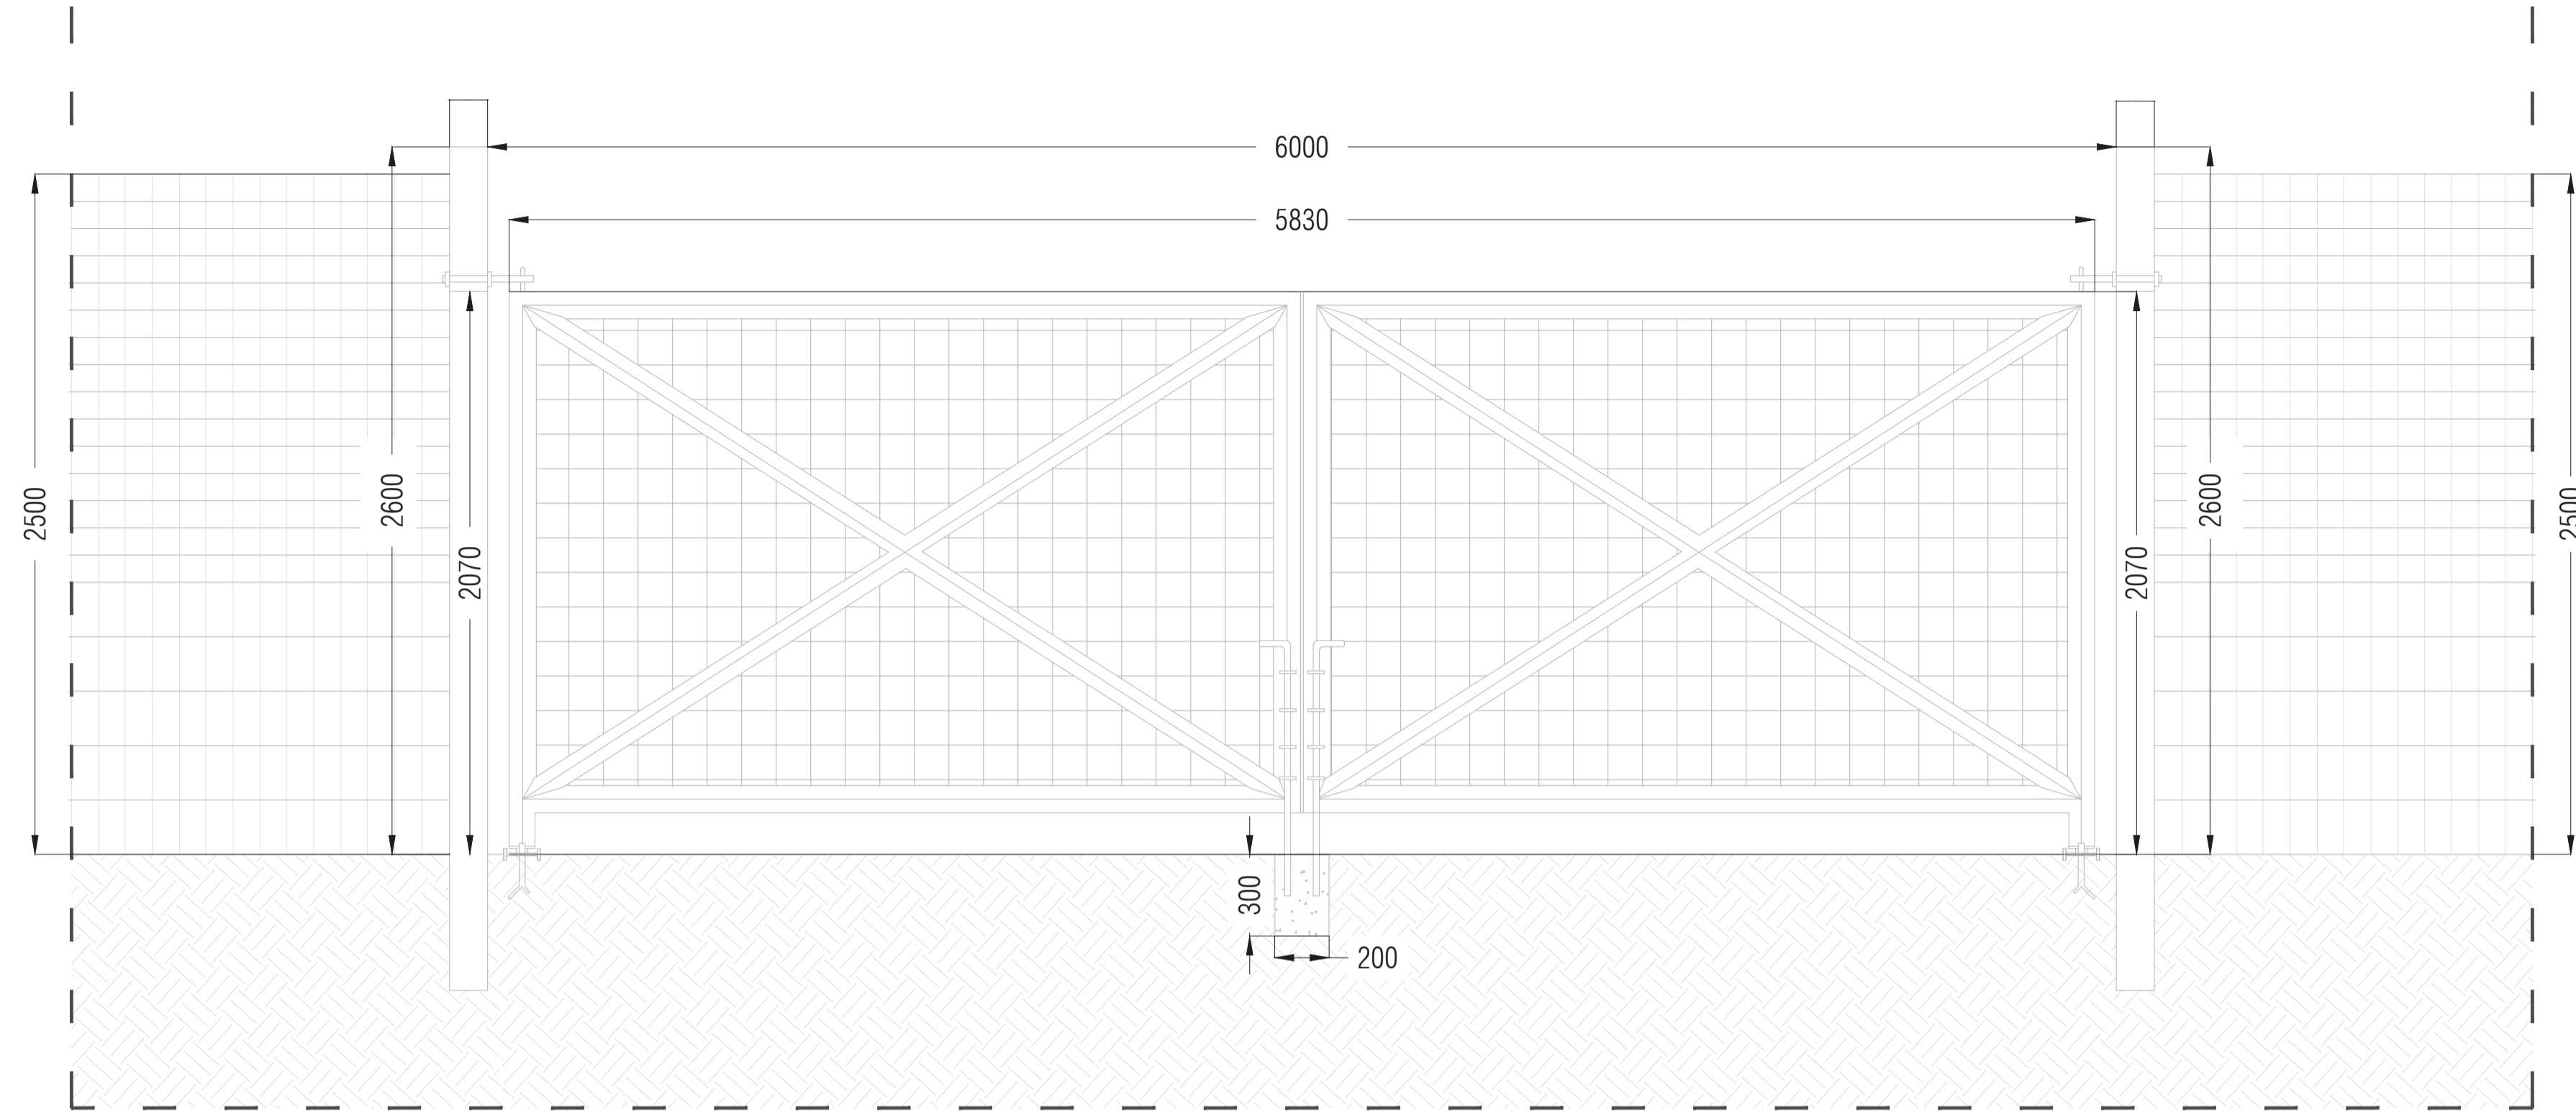

DETTAGLIO PALETTO RECINZIONE - SCALA 1:20

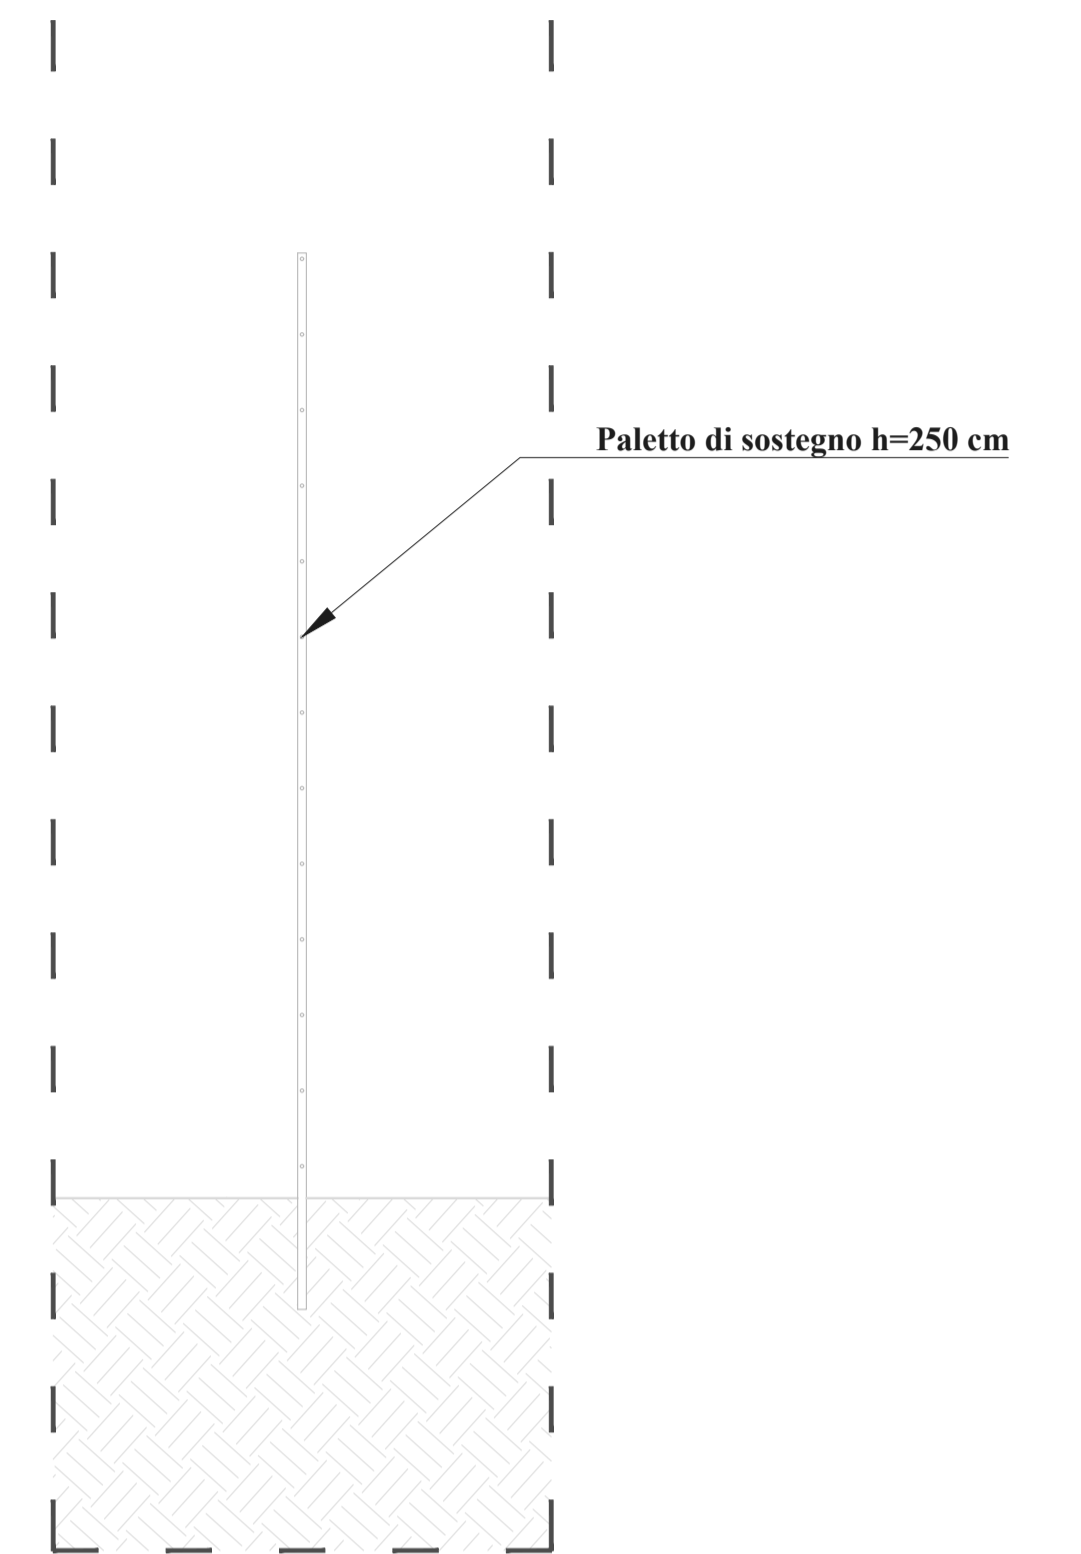

VISTA FRONTALE RECINZIONE - SCALA 1:20

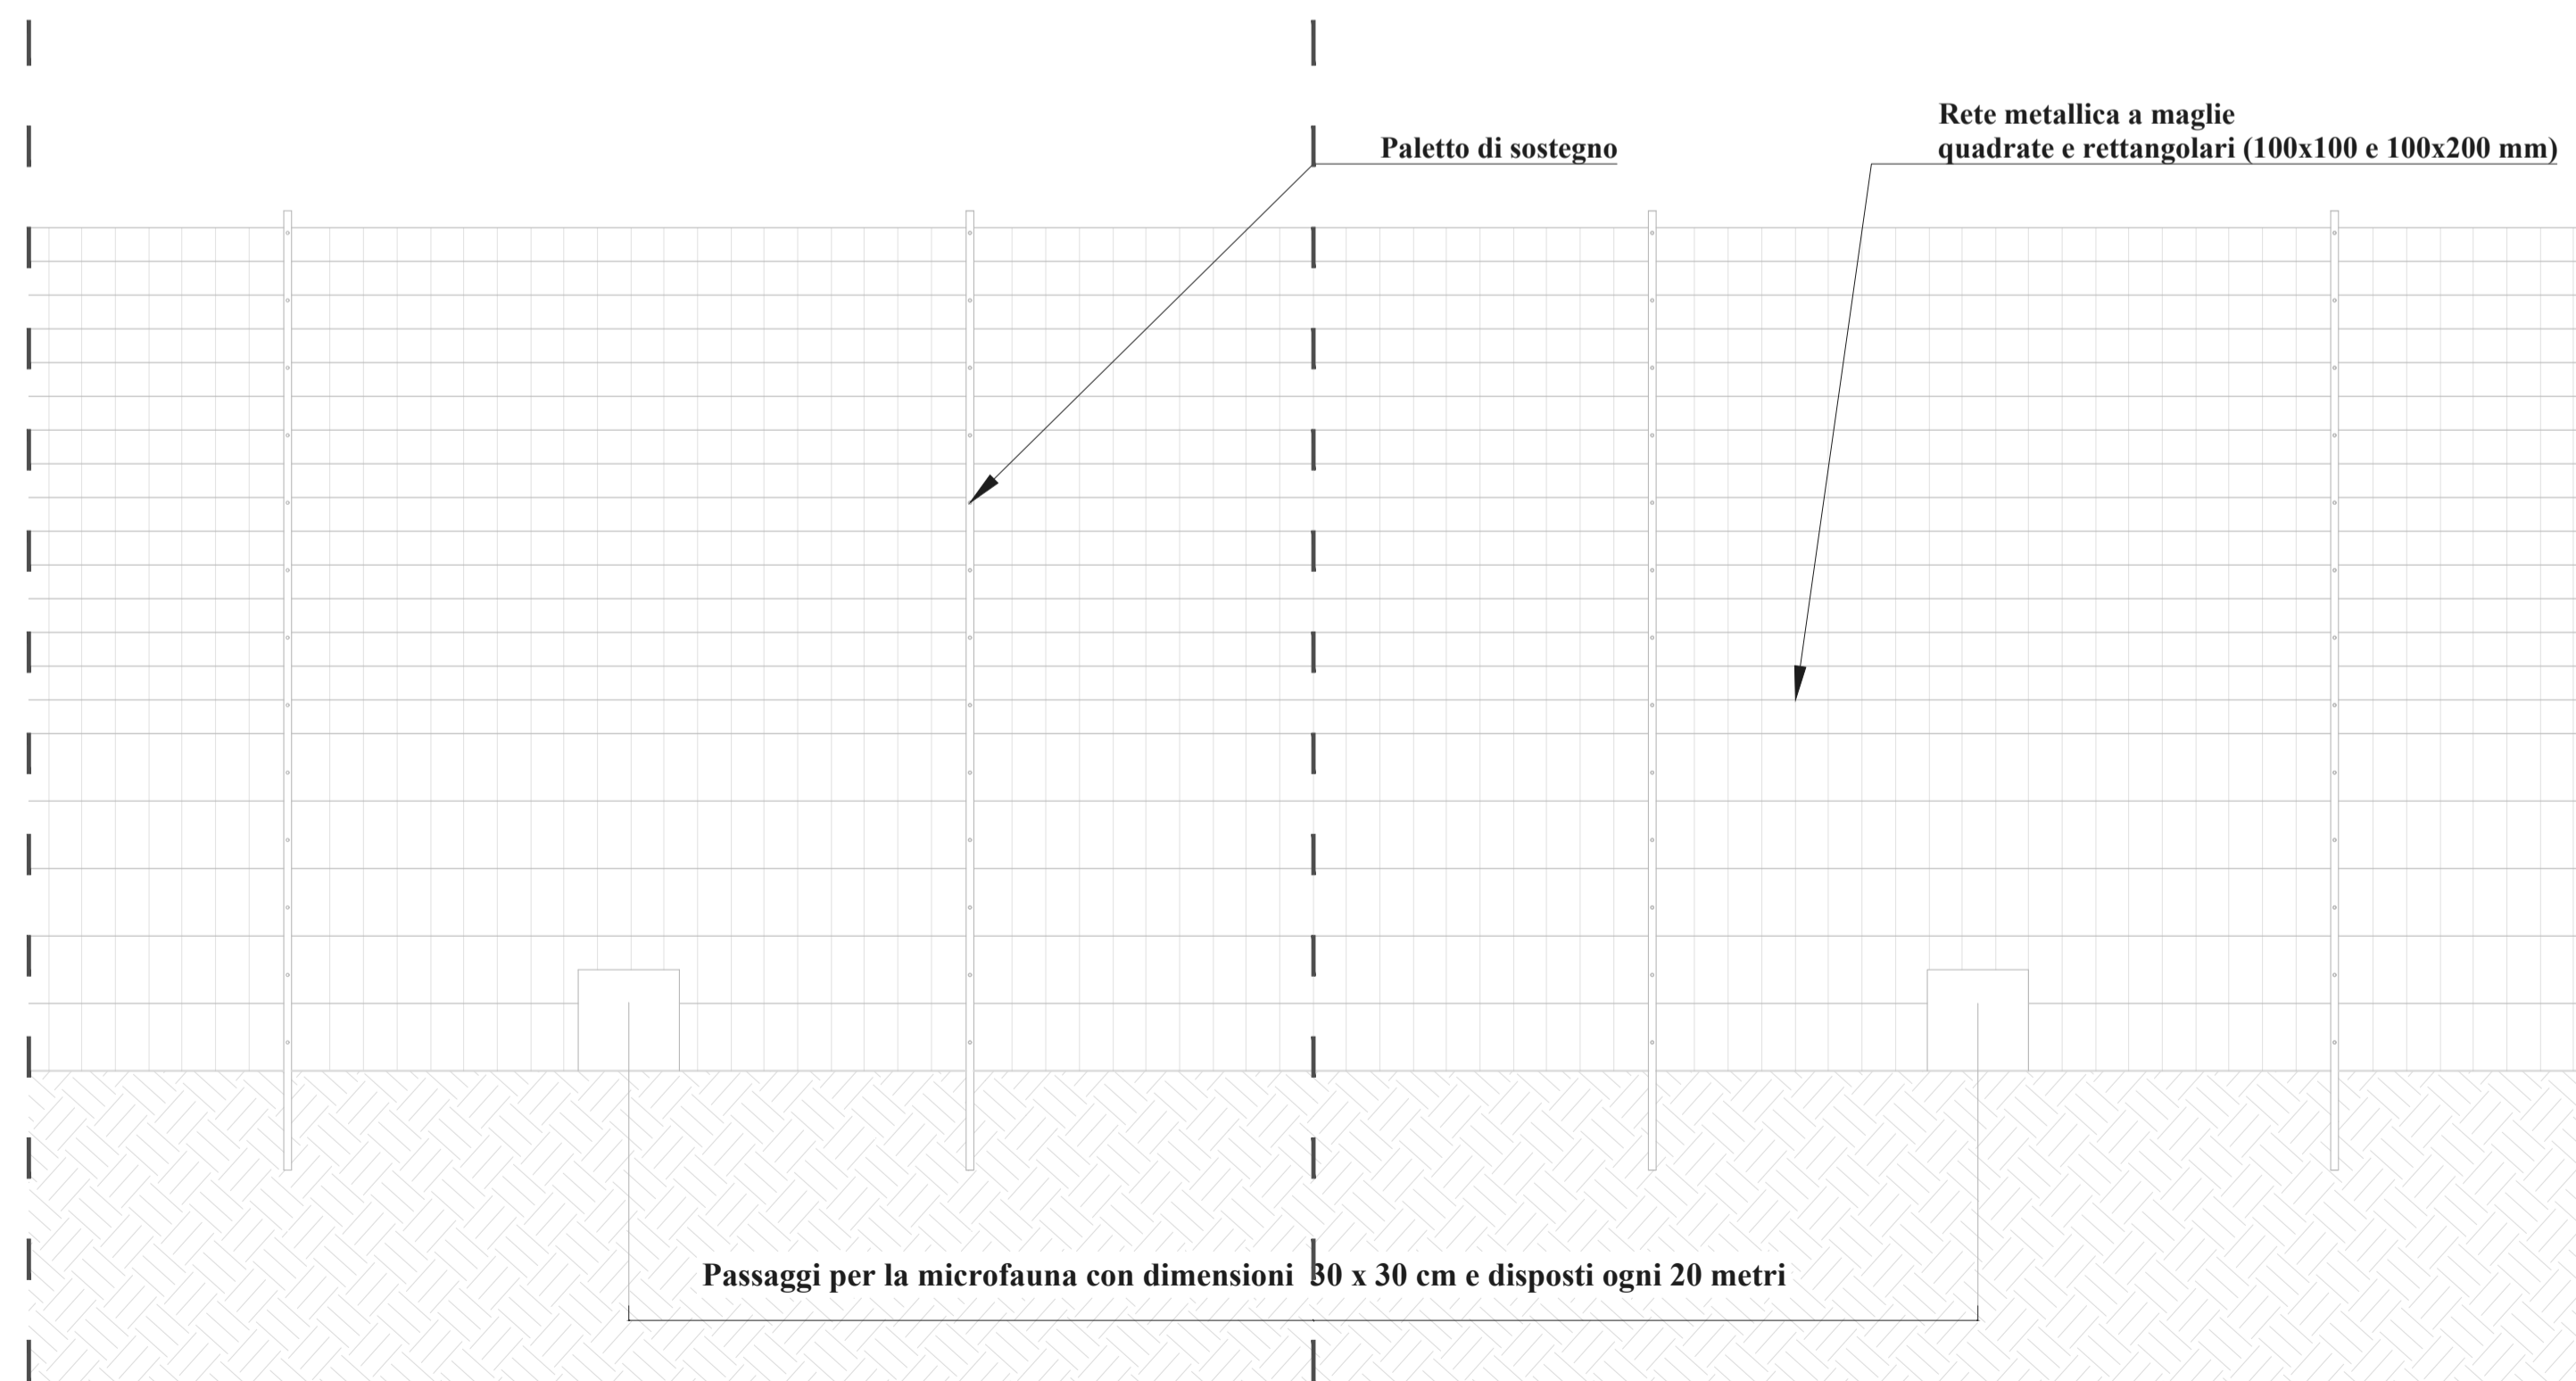

REVISIONE	DATA	DESCRIZIONE	PREPARATO	CONTROLLATO	VALIDATO
00	31/10/2023	ELABORATO GRAFICO	ING. G. VICINO	ING. G. VICINO	ING. G. VICINO

CODICE IDENTIFICATIVO ELABORATO

14-PD.14

SOCIETÀ PROPONENTE **TIMBRO E FIRMA**

CHUB 1 S.R.L.
VIA TRENTO, 17
95030 NICOLOSI (CT)

TITOLO INIZIATIVA

PROGETTO PER LA REALIZZAZIONE DI UN IMPIANTO AGRIVOLTAICO DENOMINATO "BERNARDELLO", DI POTENZA DI GENERAZIONE PARI A 26,1702 MW, E POTENZA NOMINALE PARI A 26,0748 MW, POSIZIONATO A TERRA, SITO IN C.DA PALMERI NEI COMUNI DI RAMACCA E BELPASSO (CT)

SOCIETÀ PROGETTAZIONE **TIMBRO E FIRMA TECNICO ABILITATO**


E-PRIMA
E-PRIMA S.R.L.
Via Manganelli 20/g
95030 Nicolosi (ct)
tel: 095914116 - cell: 3339533392

FORMATO	
A1	
SCALA	FOGLIO
varia	1/1

TITOLO DOCUMENTO **PROGETTO DEFINITIVO**

DETTAGLI CANCELLO E RECINZIONE