



## SEZIONE A-A SCALA 1:200

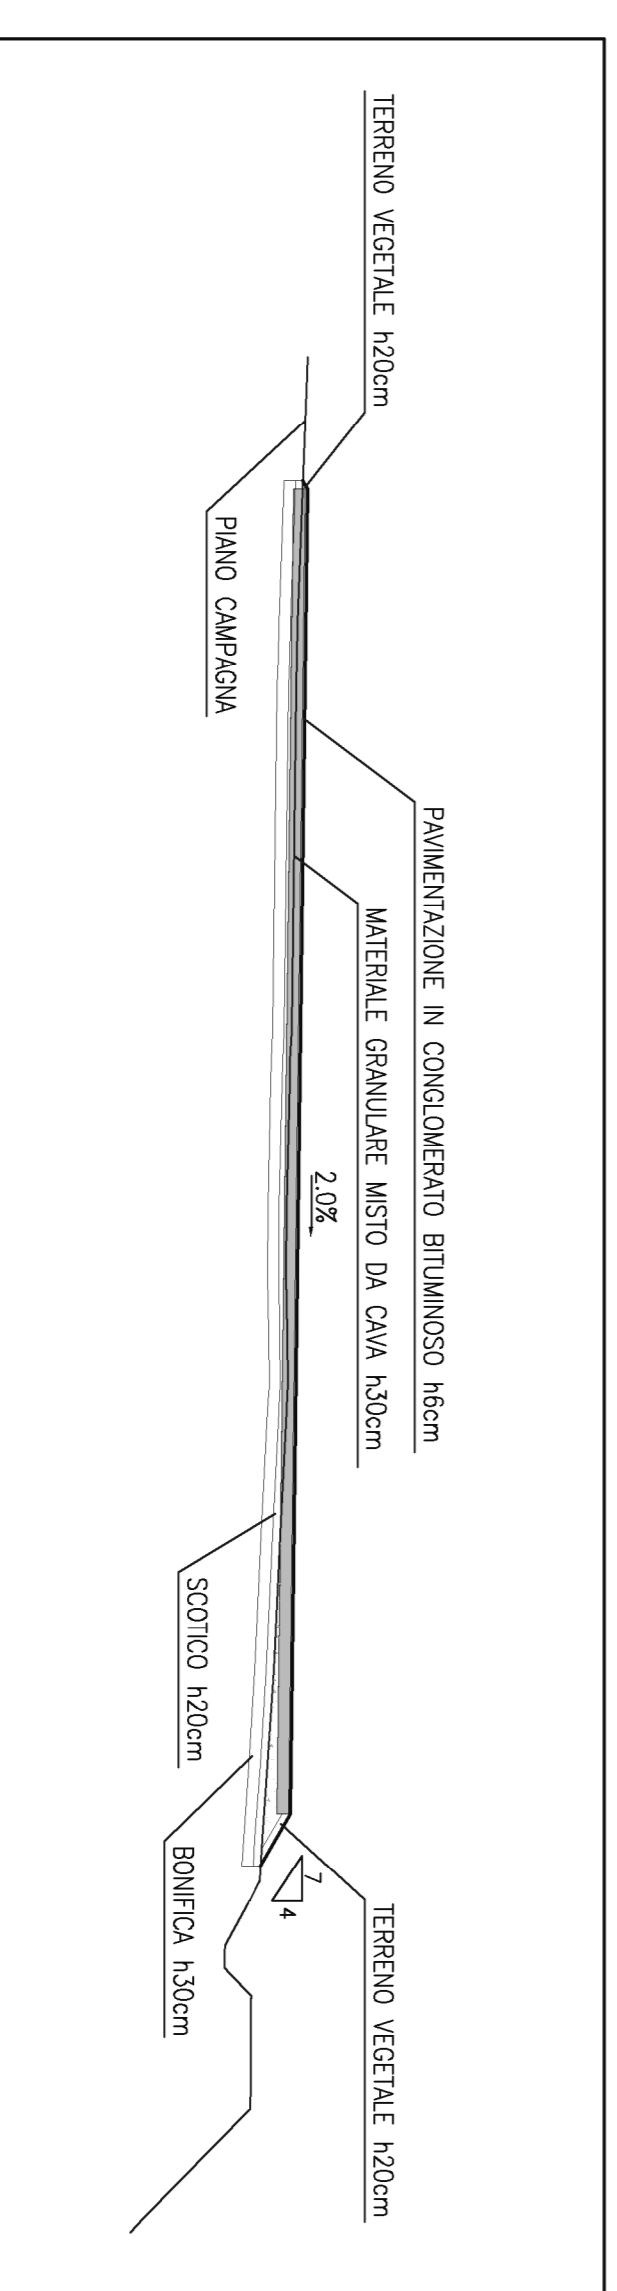

## LEGENDA SISTEMAZIONI IDRAULICHE

- ⑤ VASCA DI ACCUMULO ACQUE METEORICHE DILAVANTI
- ➡ RECAPITI
- RETE DI DRENAGGIO ACQUE METEORICHE DA DEPURARE
- RETE DI DRENAGGIO ACQUE METEORICHE DEPURATE O SUCCESSIVE ALLE AMPPI IN PEAD
- CUNETTA TRIANGOLARE / PASSO SCARICO CON COLLETORE
- SCARICO CUNETTA TRIANGOLARE
- POZZETTO PREFABBRICATO DI PRESSIONE
- ▣ POZZETTO PER PRELIEVO CAMPIONI
- ▤ POZZETTO SEPARATORE AMPPI (5 mm)
- GRUPPO DI ALIMENTAZIONE PRESSIONE

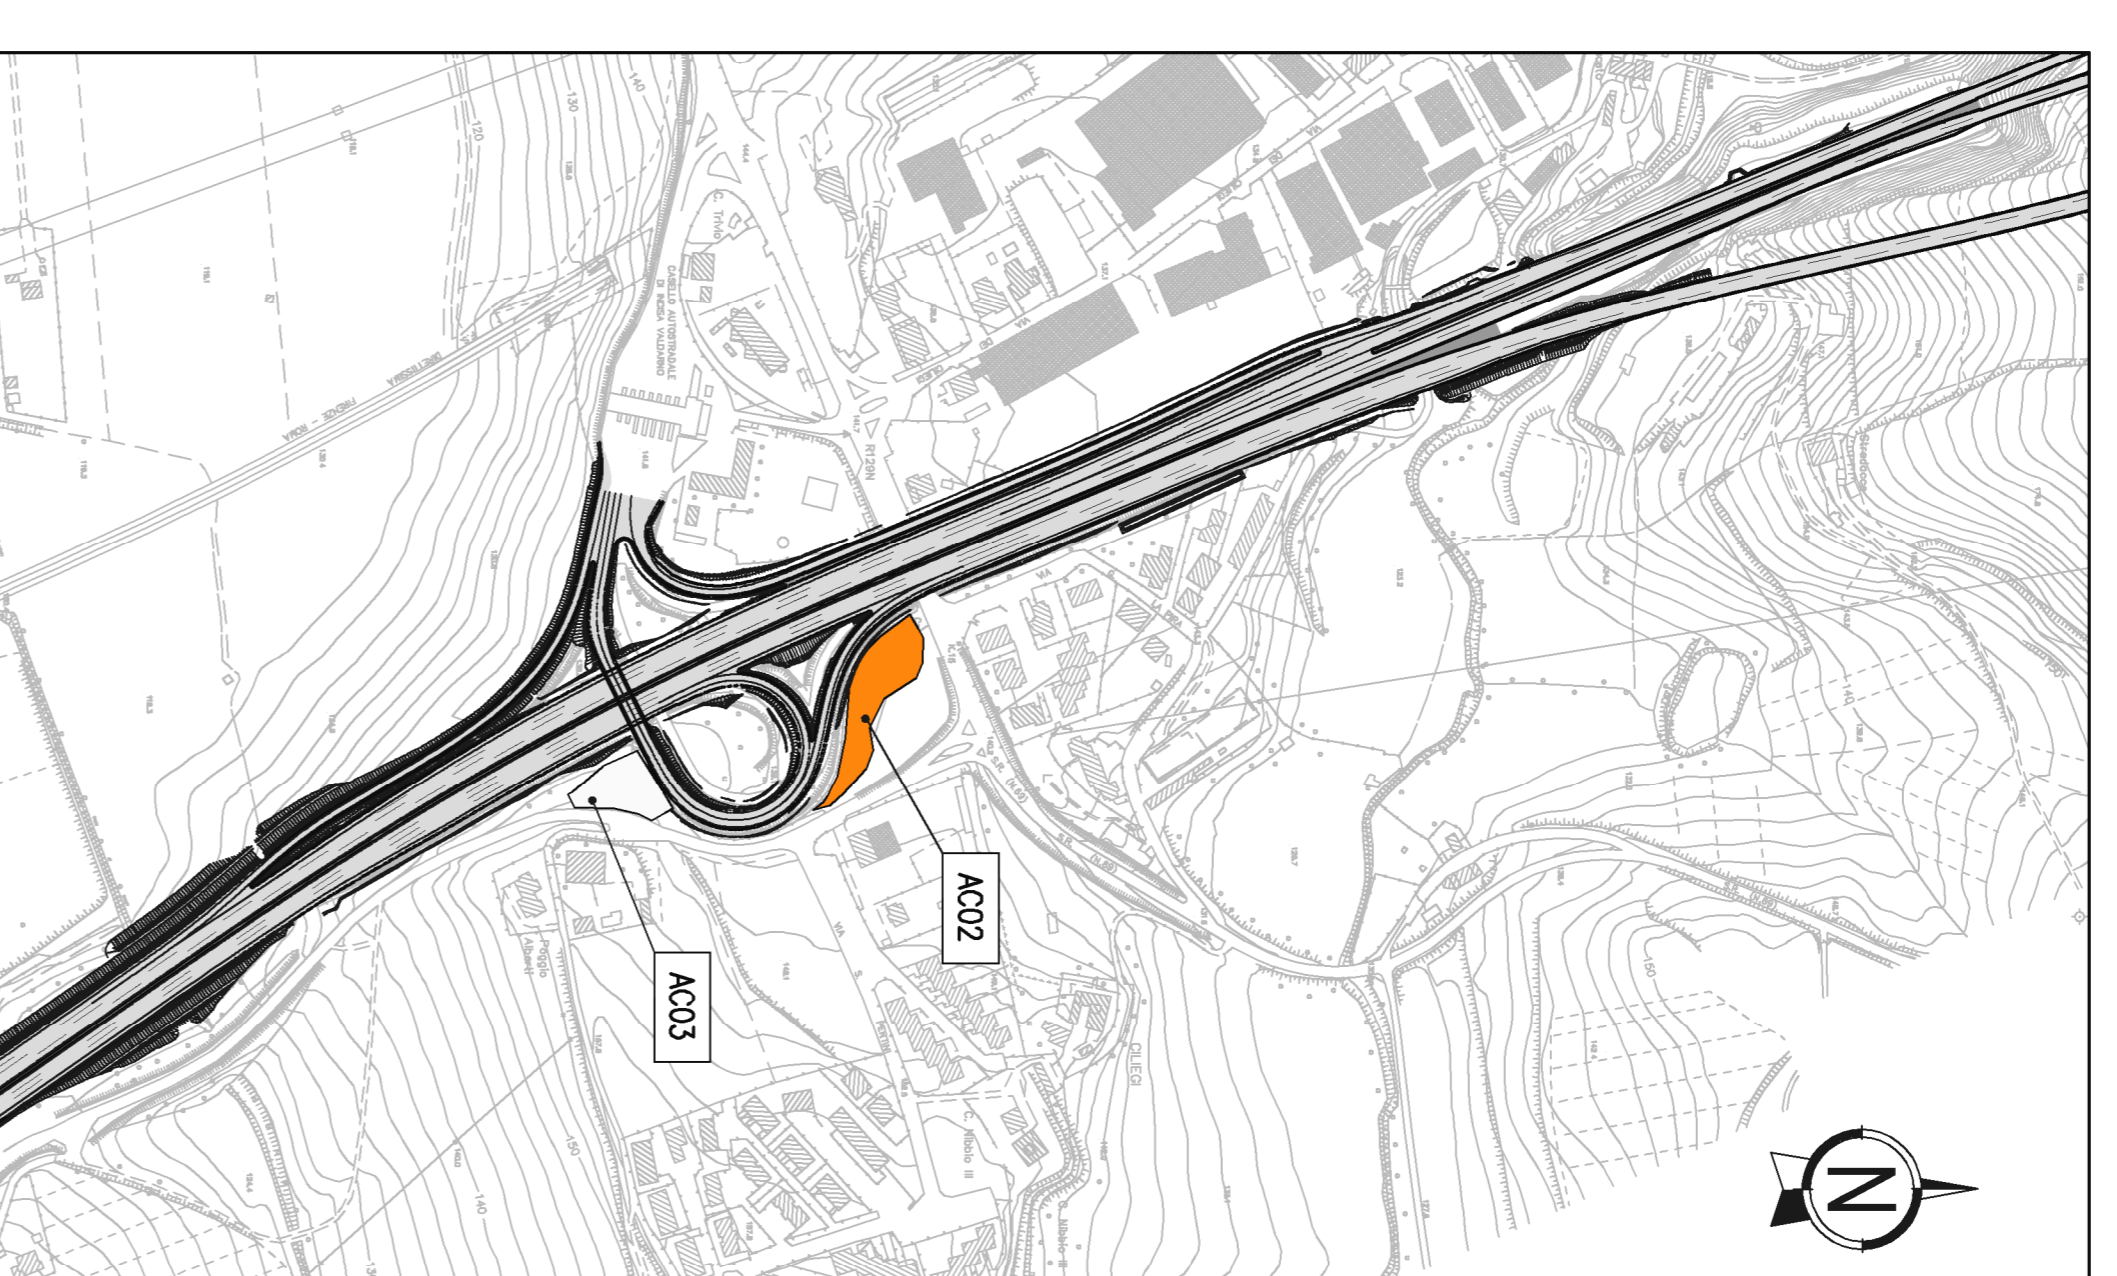

**autostrade** per l'Italia

AUTOSTRADA (A1): MILANO-NAPOLI

AMPLIAMENTO ALLA TERZA CORSIA  
NEL TRATTO INCISA - VALDARNO  
LOTTO 1

PROGETTO ESECUTIVO

CN - CANTIERIZZAZIONE

AREE DI CANTIERE

AC02 - Area supporto progr. Km 319+800

Planimetria reti idrauliche

PROGETTISTA/RESPONSABILE	PROGETTISTA/RESPONSABILE	PROGETTISTA/RESPONSABILE
Ing. Paolo De Paoli On. 1991 Paola N. 17199 Responsabile Ideazione e Studio	Ing. Paolo Campagna On. 1999 Valerio N. 2725 Responsabile Ideazione e Studio	Ing. Otilio Muzza On. 1999 Paola N. 1048 Progettazione Esecutiva

REVISIONI	DATA	CAUSA
1	15 FEBBRAIO 2000	VARIE

PROGETTO	REVISIONI	DATA	CAUSA
119941	1	15 FEBBRAIO 2000	VARIE

PROGETTO	REVISIONI	DATA	CAUSA
