



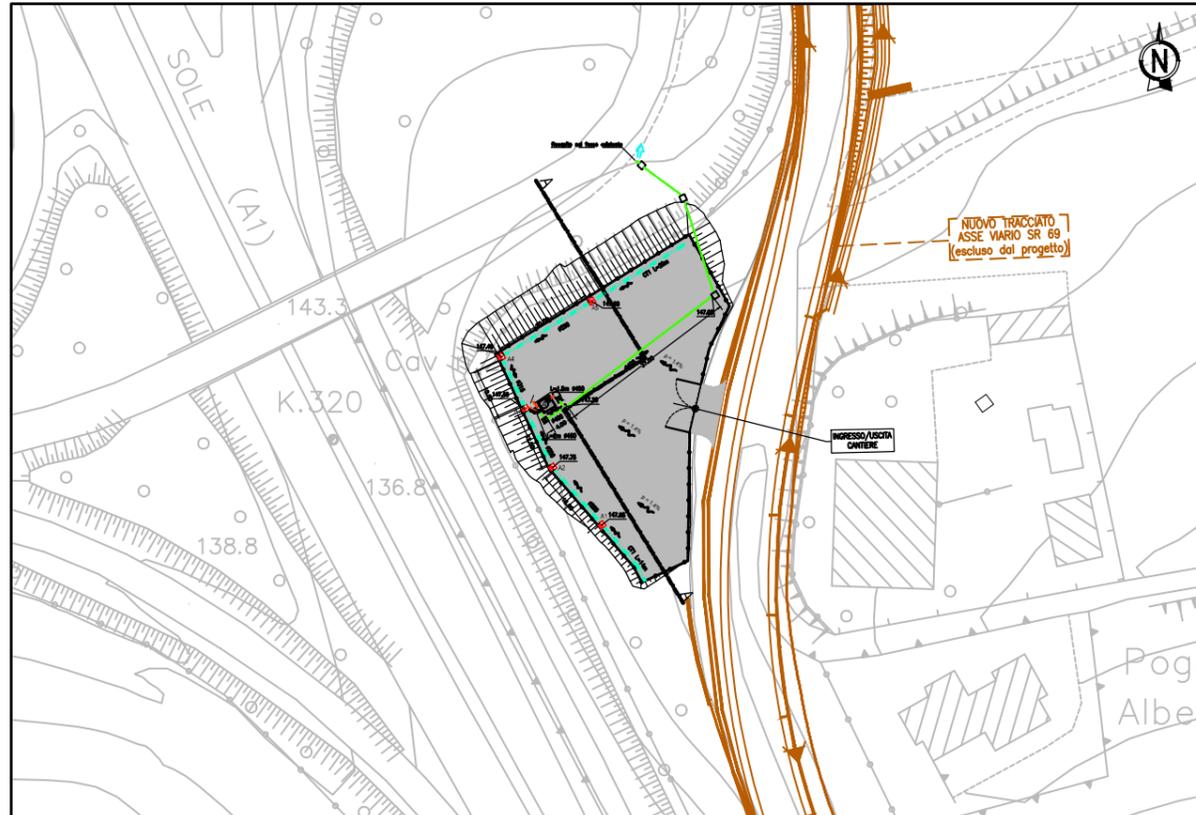

AC03 - AREA SUPPORTO - CONFIGURAZIONE "A" CON SVINCOLO ESISTENTE PLANIMETRIA DI PROGETTO 1:500

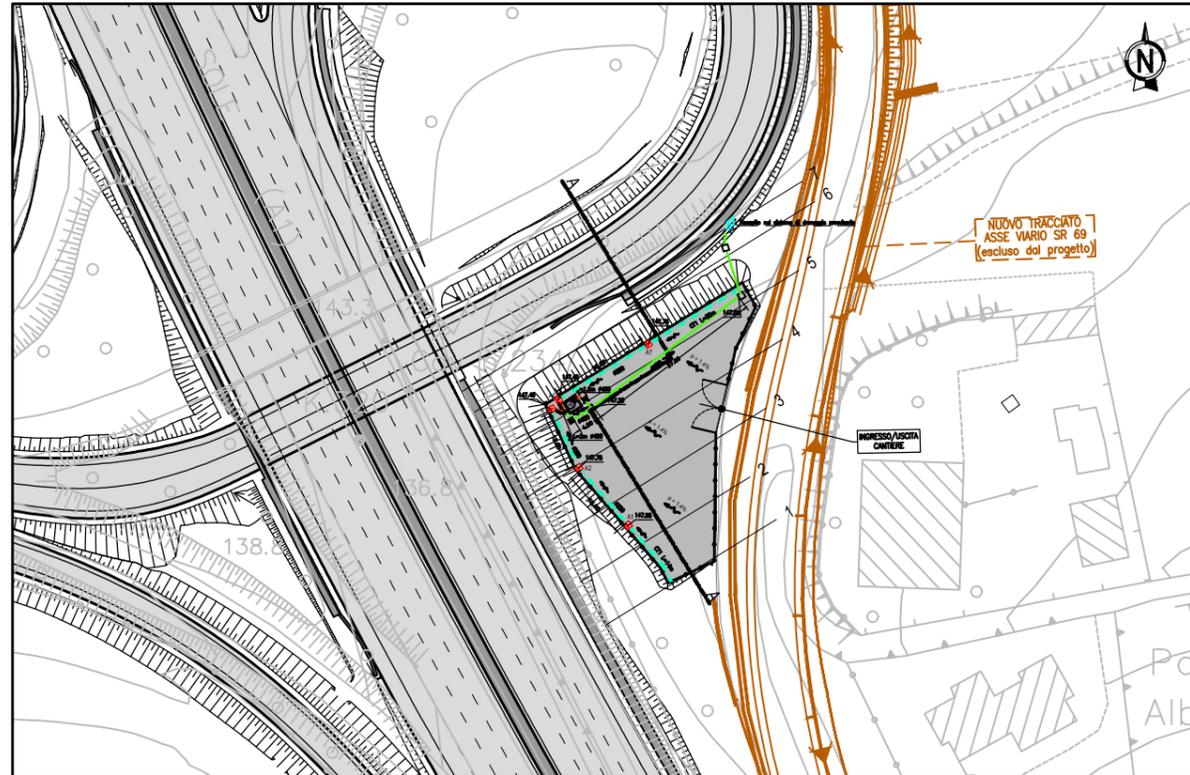


AC03 - AREA SUPPORTO - CONFIGURAZIONE "B" CON SVINCOLO DI PROGETTO PLANIMETRIA DI PROGETTO 1:500



LEGENDA SISTEMAZIONI IDRAULICHE

- VASCA DI ACCUMULO ACQUE METEORICHE OBLIVANTI
- RECAPITI
- RETE DI DRENAGGIO ACQUE METEORICHE DA DEPURARE (PEAD)
- RETE DI DRENAGGIO ACQUE METEORICHE DEPURATE O SUCCESSIVE ALLE AMP (PEAD)
- CUNETTA TRIANGOLARE / PASSO SCARICO CON COLLETORE
- SCARICO CUNETTA TRIANGOLARE
- POZZETTO PREFABBRICATO DI ISPEZIONE
- POZZETTO PER PRELEVO CAMPIONI
- POZZETTO SEPARATORE AMP (5 mm)
- GRUPPO DI AUMENTO PRESSIONE

SEZIONE A-A SCALA 1:200

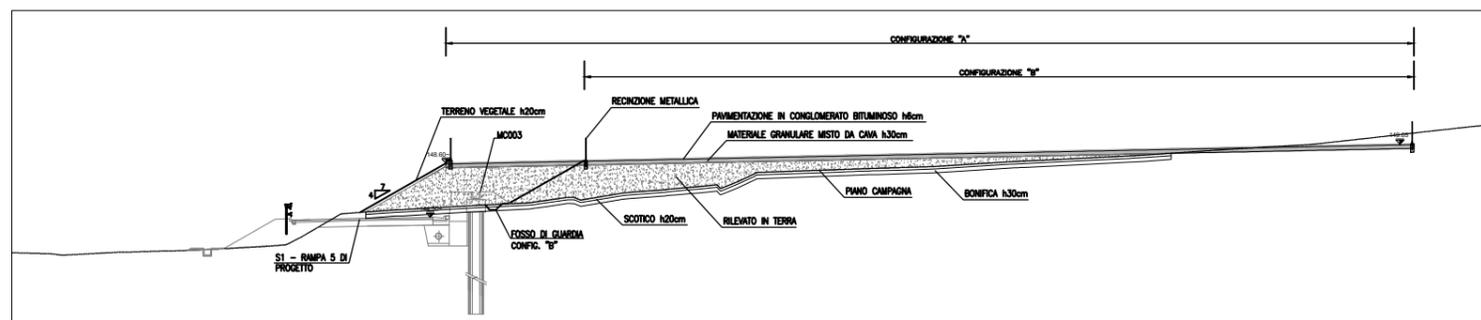

autostrade per l'italia

AUTOSTRADA (A1): MILANO-NAPOLI
 AMPLIAMENTO ALLA TERZA CORSIA
 NEL TRATTO INCISA - VALDARNO
 LOTTO 1

PROGETTO ESECUTIVO

CN - CANTIERIZZAZIONE

AREE DI CANTIERE
 AC03 - Area supporto progr. Km 320+025

Planimetria reti idrauliche

IL PROGETTISTA SPECIALISTICO Ing. Paola De Paoli Ord. Ingg. Varese N. 1739 Responsabili Ingg. - Idraulica		IL RESPONSABILE INTEGRAZIONE PRESTAZIONI SPECIALISTICHE Ing. Paola Castiglioni Ord. Ingg. Varese N. 2725		IL DIRETTORE TECNICO Ing. Daniela Mazza Ord. Ingg. Pavia N. 1496 Responsabile Ingegneria	
CODICE IDENTIFICATIVO 119941 LL01 PE CN ACN AC003 IDP00 D IDR 5317 -0					
PROJECT MANAGER Ing. Paola Castiglioni Ord. Ingg. Varese N. 2725		SUPPORTO SPECIALISTICO		REVISIONE 01 02 03 04 05 06 07 08 09 10 11 12	

VISTO DEL COMMITTENTE A. RESPONSABILE DIRETTORE DEL PROCEDIMENTO Ing. Fabio Colucci	VISTO DEL CONCESSIONARIO Ministero delle Infrastrutture e dei Trasporti Direzione Regionale Infrastrutture e Trasporti Ufficio Provinciale di Pavia
---	--