

PROGETTO IMPIANTO AGRIVOLTAICO AVANZATO DA REALIZZARE NEL COMUNE DI FOGGIA (FG) IN LOCALITA' "PEZZAGRANDE" AL FOGLIO N.161 P.LLA N. 2, E NEL COMUNE DI MANFREDONIA IN LOCALITA' "VACCHERECCIA DI GRECO" AL FOGLIO N. 129 ALLE P.LLE NN. 17, 142, 498, 500 E 512, E IN LOCALITA' "MACCHIAROTONDA" AL FOGLIO N. 131 P.LLE NN.13, 206 E 207, E DELLE RELATIVE OPERE DI CONNESSIONE ALLA RTN DA REALIZZARE NEL COMUNE DI MANFREDONIA (FG) IN LOCALITA' "MACCHIAROTONDA" AL FOGLIO N. 128 ALLE P.LLE NN. 45, 79, 113 E 169 E AL FOGLIO N. 129 ALLE P.LLE NN. 481, 485 E 486, AVENTE UNA POTENZA PARI A **30.038,68 kWp**, DENOMINATO "**MARTILLO**"

**PROGETTO DEFINITIVO**

**IPOTESI ACCATASTAMENTO POST CONNESSIONE DELL'IMPIANTO AGRIVOLTAICO AVANZATO**



**IMPIANTO AGRIVOLTAICO AVANZATO**

**LAOR**  
(Land Area Occupation Ratio)  
**13,96%**

LIV. PROG.	RIF. COD. PRATICA TERNA	CODICE ISTANZA AU	TAVOLA	DATA	SCALA
PD	202200828	GWWF184	H.5	30.11.2023	1:4.000

**REVISIONI**



REV.	DATA	DESCRIZIONE	ESEGUITO	VERIFICATO	APPROVATO

**RICHIEDENTE E PRODUTTORE**  
  
**HF SOLAR II S.r.l.** - Viale Francesco Scaduto n°2/D - 90144 Palermo (PA)

**ENTE**  
  
**FIRMA RESPONSABILE**

**PROGETTAZIONE**  
  
 Ing. D. Siracusa  
 Ing. A. Costantino  
 Ing. C. Chiaruzzi  
 Ing. G. Schillaci  
 Ing. G. Buffa  
 Ing. M.C. Musca  
**HORIZONFIRM S.r.l.** - Viale Francesco Scaduto n°2/D - 90144 Palermo (PA)

**PROFESSIONISTA INCARICATO**  
  
**FIRMA DIGITALE PROGETTISTA**

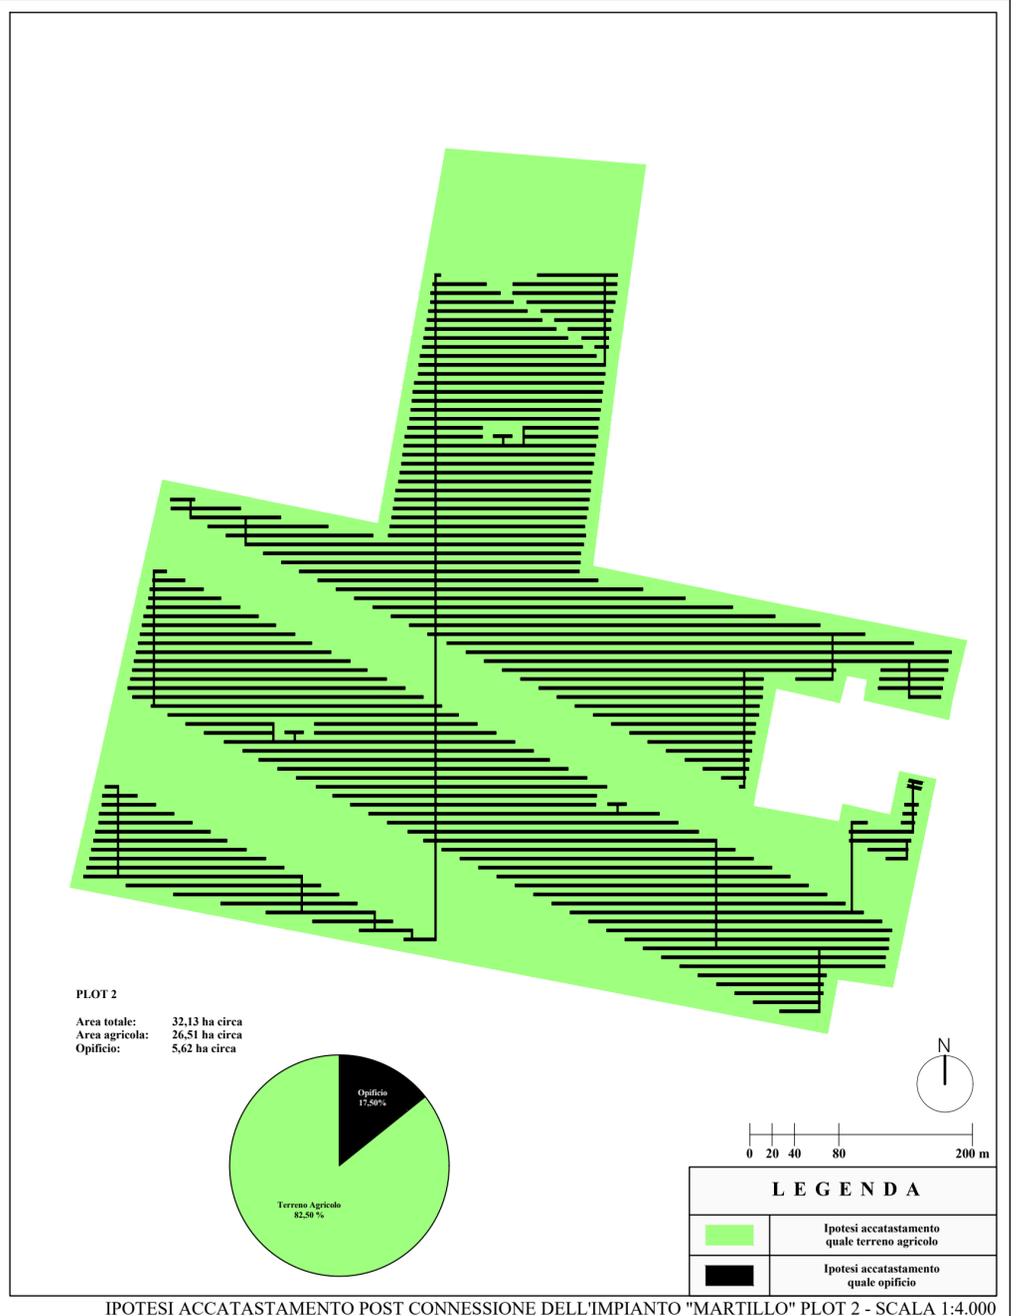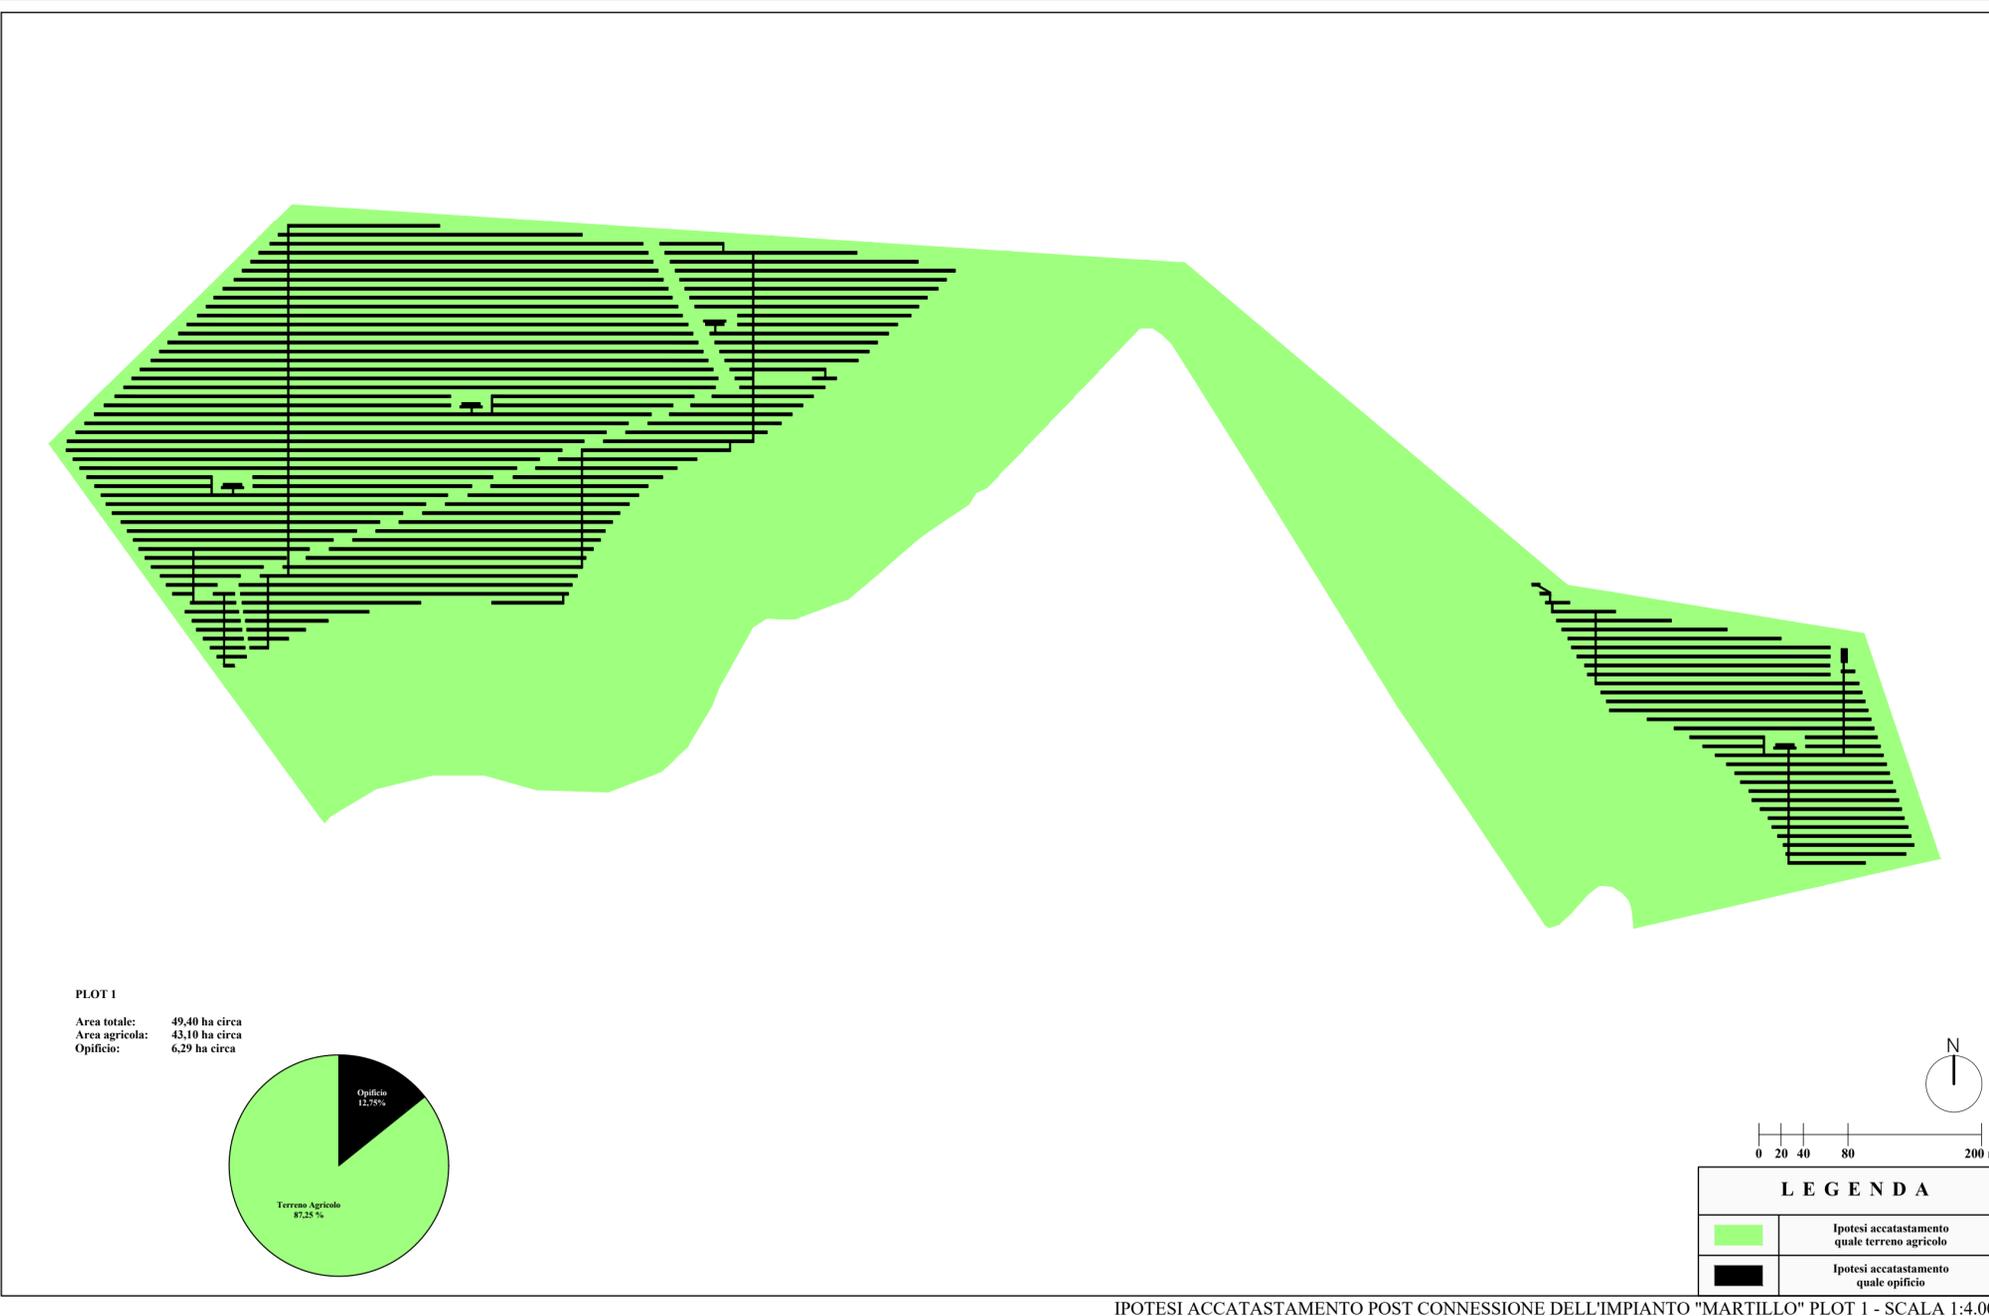

IPOTESI ACCATASTAMENTO POST CONNESSIONE DELL'IMPIANTO "MARTILLO" PLOT 1 - SCALA 1:4.000

IPOTESI ACCATASTAMENTO POST CONNESSIONE DELL'IMPIANTO "MARTILLO" PLOT 2 - SCALA 1:4.000