



REGIONE PUGLIA
 PROVINCIA DI FOGGIA
 COMUNI DI FOGGIA E MANFREDONIA



PROGETTO IMPIANTO AGRIVOLTAICO AVANZATO DA REALIZZARE NEL COMUNE DI FOGGIA (FG) IN LOCALITA' "PEZZAGRANDE" AL FOGLIO N.161 P.LLA N. 2, E NEL COMUNE DI MANFREDONIA IN LOCALITA' "VACCHERECCIA DI GRECO" AL FOGLIO N. 129 ALLE P.LLE NN. 17, 142, 498, 500 E 512, E IN LOCALITA' "MACCHIAROTONDA" AL FOGLIO N. 131 P.LLE NN.13, 206 E 207, E DELLE RELATIVE OPERE DI CONNESSIONE ALLA RTN DA REALIZZARE NEL COMUNE DI MANFREDONIA (FG) IN LOCALITA' "MACCHIAROTONDA" AL FOGLIO N. 128 ALLE P.LLE NN. 45, 79, 113 E 169 E AL FOGLIO N. 129 ALLE P.LLE NN. 481, 485 E 486, AVENTE UNA POTENZA PARI A **30.038,68 kWp**, DENOMINATO "MARTILLO"

PROGETTO DEFINITIVO

**TIPICI DI POSA CAVI A 30 kV
 (CAVIDOTTI ESTERNI AREA IMPIANTO PV)**



**IMPIANTO
 AGRIVOLTAICO
 AVANZATO**

**LAOR
 (Land Area
 Occupation Ratio)
 13,96%**

LIV. PROG.	REF. COD. PRATICA TERNA	CODICE ISTANZA AU	TAVOLA	DATA	SCALA
PD	202200828	GWWF184	D.13.2	30.11.2023	1:10

REVISIONI

REV.	DATA	DESCRIZIONE	ESEGUITO	VERIFICATO	APPROVATO

RICHIEDENTE E PRODUTTORE



HF SOLAR 11 S.r.l. - Viale Francesco Scaduto n°2/D - 90144 Palermo (PA)

ENTE


PROGETTAZIONE




Ing. D. Siracusa
 Ing. A. Costantino
 Ing. C. Chiaruzzi
 Ing. G. Schillaci
 Ing. G. Buffa
 Ing. M.C. Musca

HORIZONFIRM S.r.l. - Viale Francesco Scaduto n°2/D - 90144 Palermo (PA)


PROFESSIONISTA INCARICATO

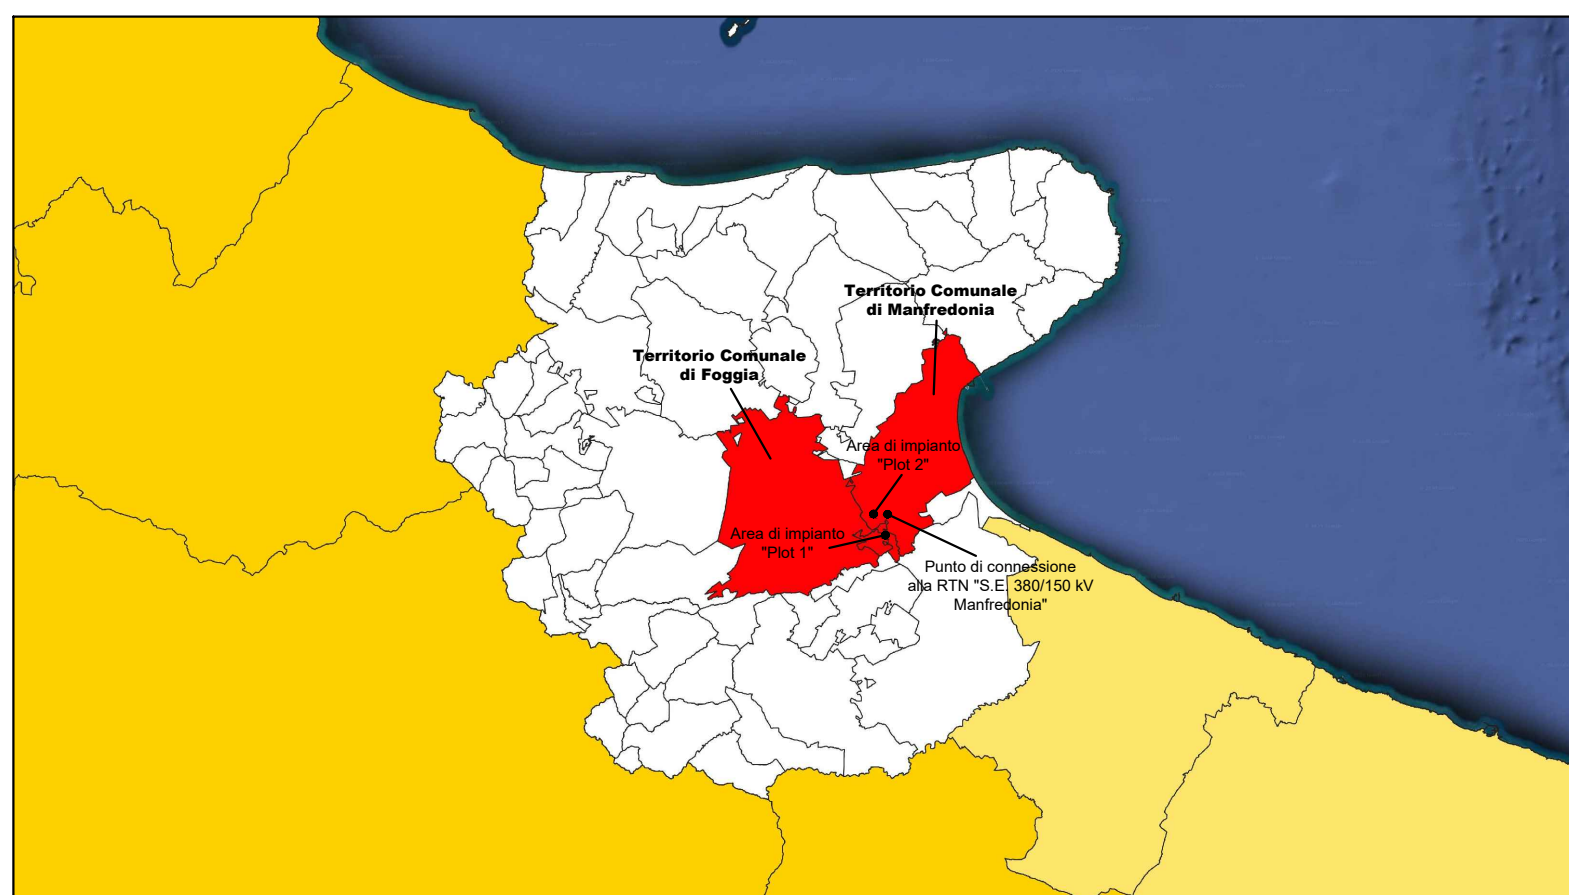

**PARTICOLARE DI POSA DI UNA DORSALE A 30 kV IN USCITA
 DALLA CABINA DI RACCOLTA N°2 SU STRADA PUBBLICA**

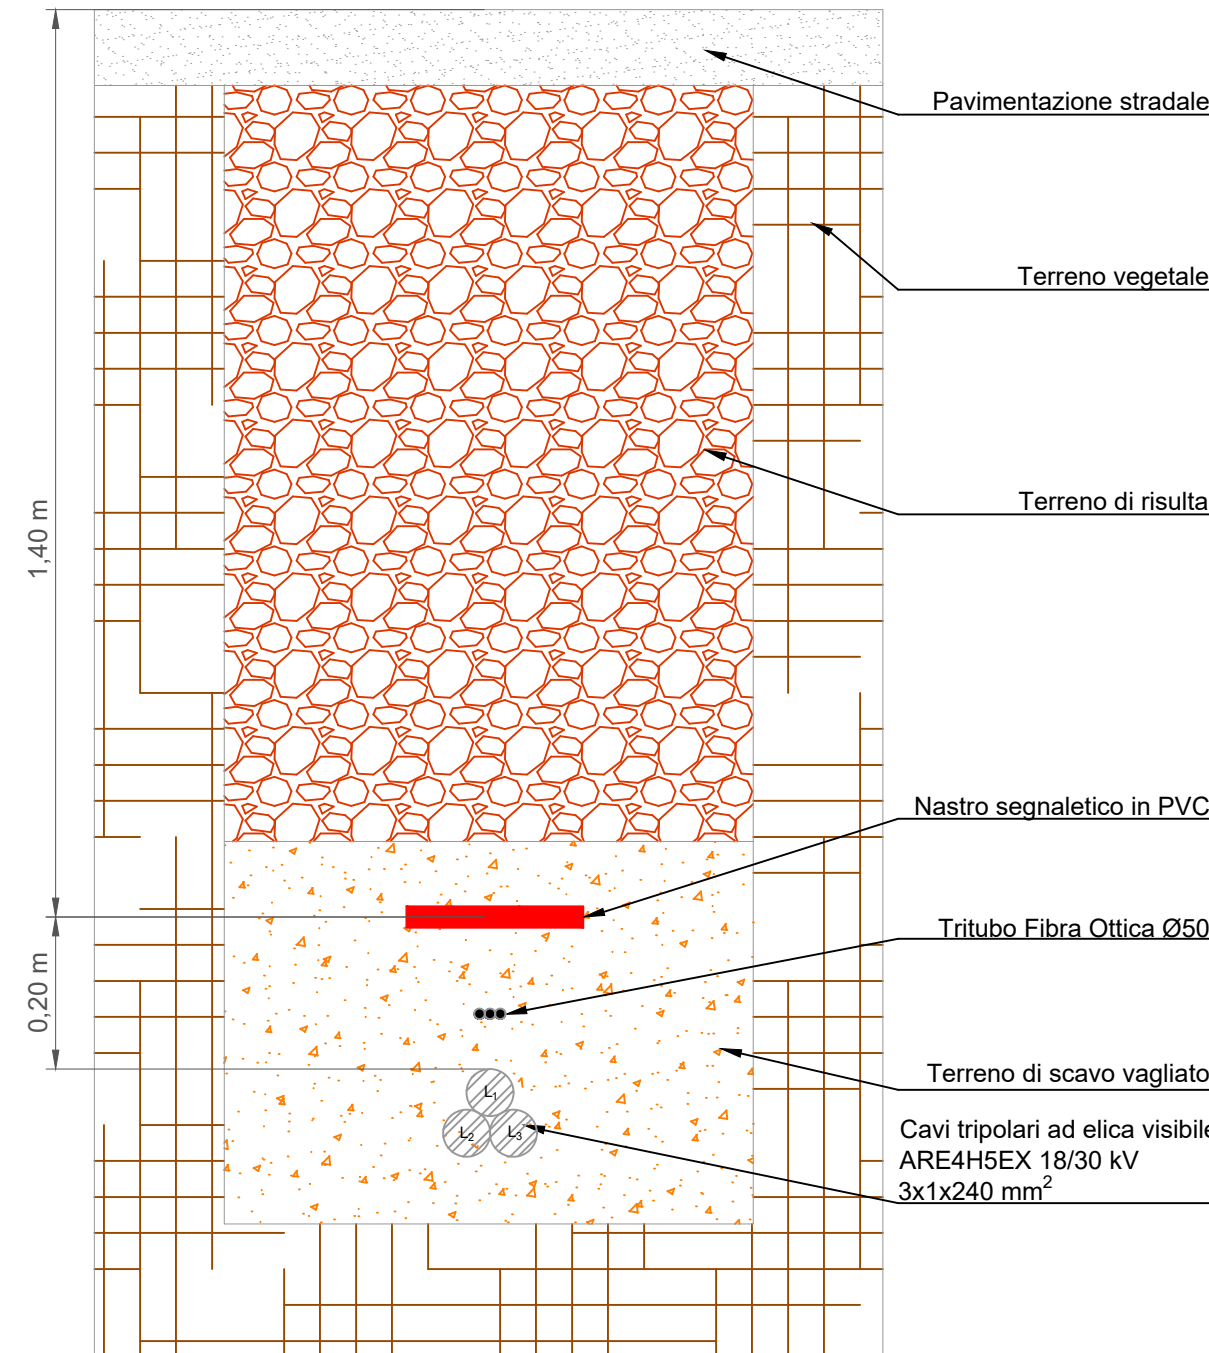

**PARTICOLARE DI POSA DI UNA DORSALE A 30 kV IN USCITA
 DALLA CABINA DI RACCOLTA N°1 SU STRADA PUBBLICA**

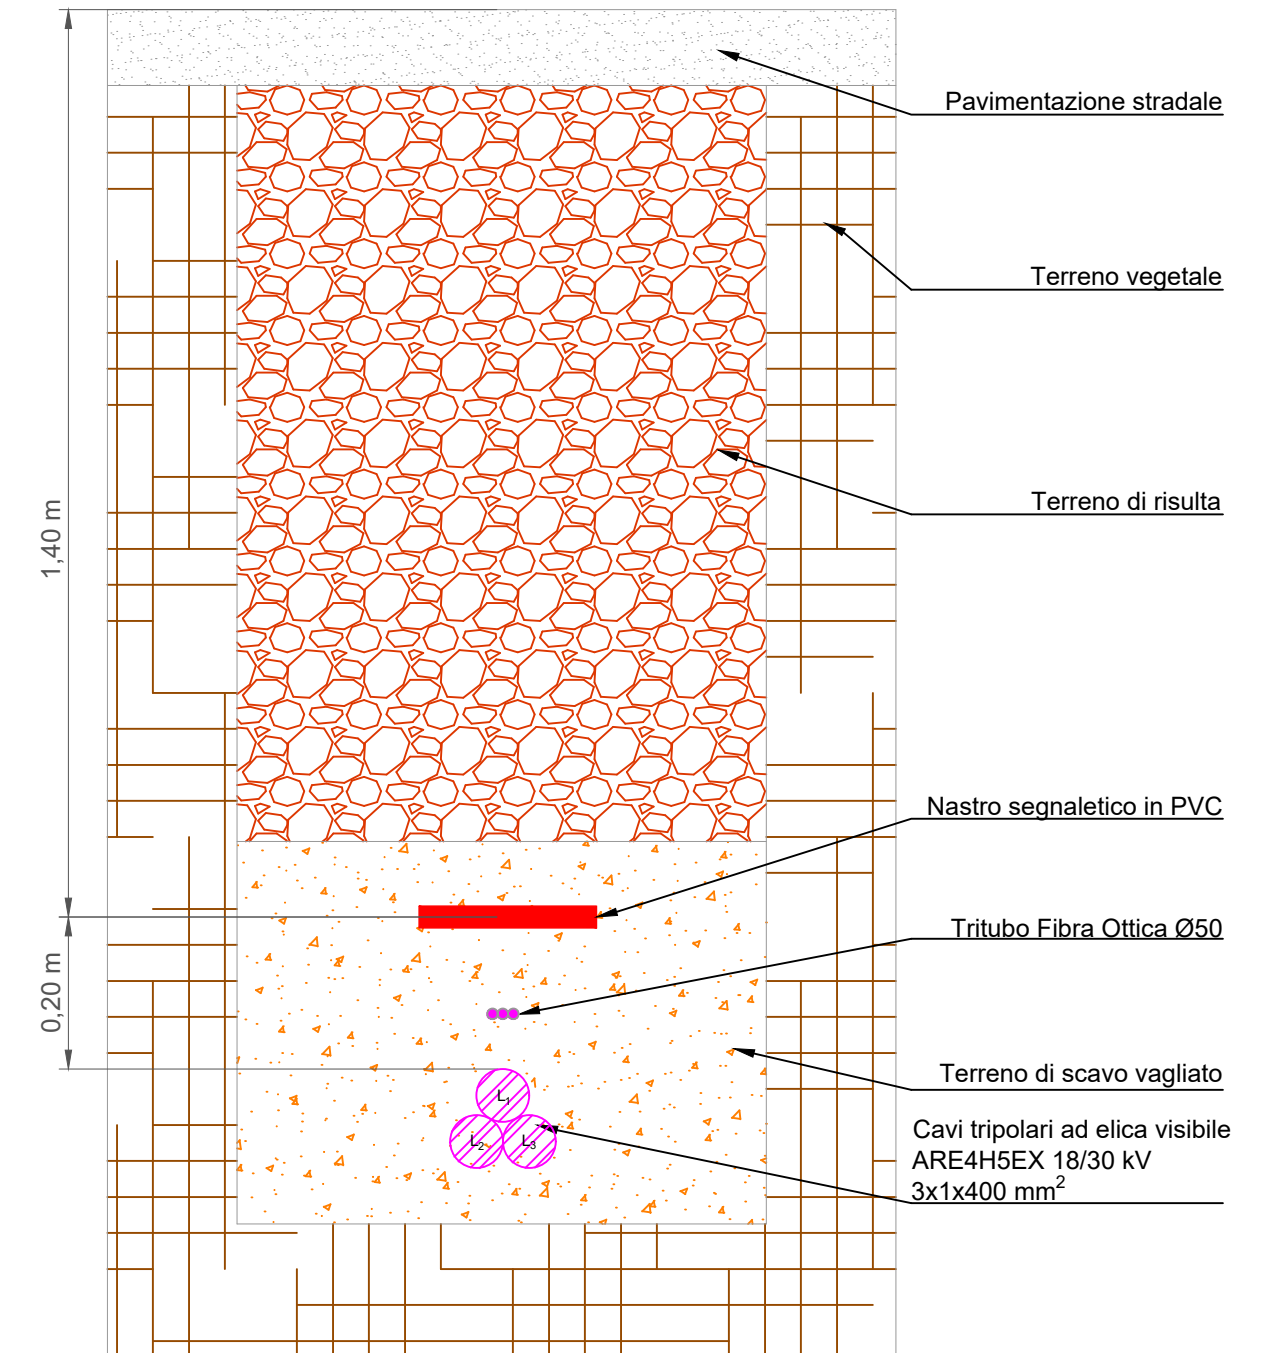

**PARTICOLARE DI POSA DI DUE DORSALI PARALLELE DI CAVI A 30 kV IN USCITA
 DALLE RISPETTIVE CABINE DI RACCOLTA SU STRADA PUBBLICA**

