

PROGETTO IMPIANTO AGRIVOLTAICO AVANZATO DA REALIZZARE NEL COMUNE DI FOGGIA (FG) IN LOCALITA' "PEZZAGRANDE" AL FOGLIO N.161 P.LLA N.2, E NEL COMUNE DI MANFREDONIA IN LOCALITA' "VACCHERECCIA DI GRECO" AL FOGLIO N. 129 ALLE P.LLE NN. 17, 142, 498, 500 E 512, E IN LOCALITA' "MACCHIAROTONDA" AL FOGLIO N. 131 P.LLE NN.13, 206 E 207, E DELLE RELATIVE OPERE DI CONNESSIONE ALLA RTN DA REALIZZARE NEL COMUNE DI MANFREDONIA (FG) IN LOCALITA' "MACCHIAROTONDA" AL FOGLIO N. 128 ALLE P.LLE NN. 45, 79, 113 E 169 E AL FOGLIO N. 129 ALLE P.LLE NN. 481, 485 E 486, AVENTE UNA POTENZA PARI A 30.038,68 kWp, DENOMINATO "MARTILLO"

PROGETTO DEFINITIVO

PLANIMETRIA DI DETTAGLIO SU CATASTALE  
 INQUADRAMENTO N.5




IMPIANTO AGRIVOLTAICO AVANZATO

LAOR  
 (Land Area Occupation Ratio)  
 13,96%

LIV. PROG.	RIF. COD. PRATICA TERNA	CODICE ISTANZA AU	TAVOLA	DATA	SCALA
PD	202200828	GWWF184	D.9.5	30.11.2023	1:2.000

REVISIONI					
REV.	DATA	DESCRIZIONE	ESEGUITO	VERIFICATO	APPROVATO

RICHIEDENTE E PRODUTTORE <b>FIVE-E</b> RESPONSIBLE INVESTMENT HF SOLAR II S.r.l. - Viale Francesco Scaduto n°2/D - 90144 Palermo (PA)		ENTE Territorio Comunale di Manfredonia	
PROGETTAZIONE <b>HORIZONFIRM</b> Ing. D. Siracusa Ing. A. Costantino Ing. C. Chiantera Ing. G. Schillaci Ing. G. Butta Ing. M.C. Musca HORIZONFIRM S.r.l. - Viale Francesco Scaduto n°2/D - 90144 Palermo (PA)		PROFESSIONISTA INCARICATO [Firma e Timbro del Professionista Incaricato]	

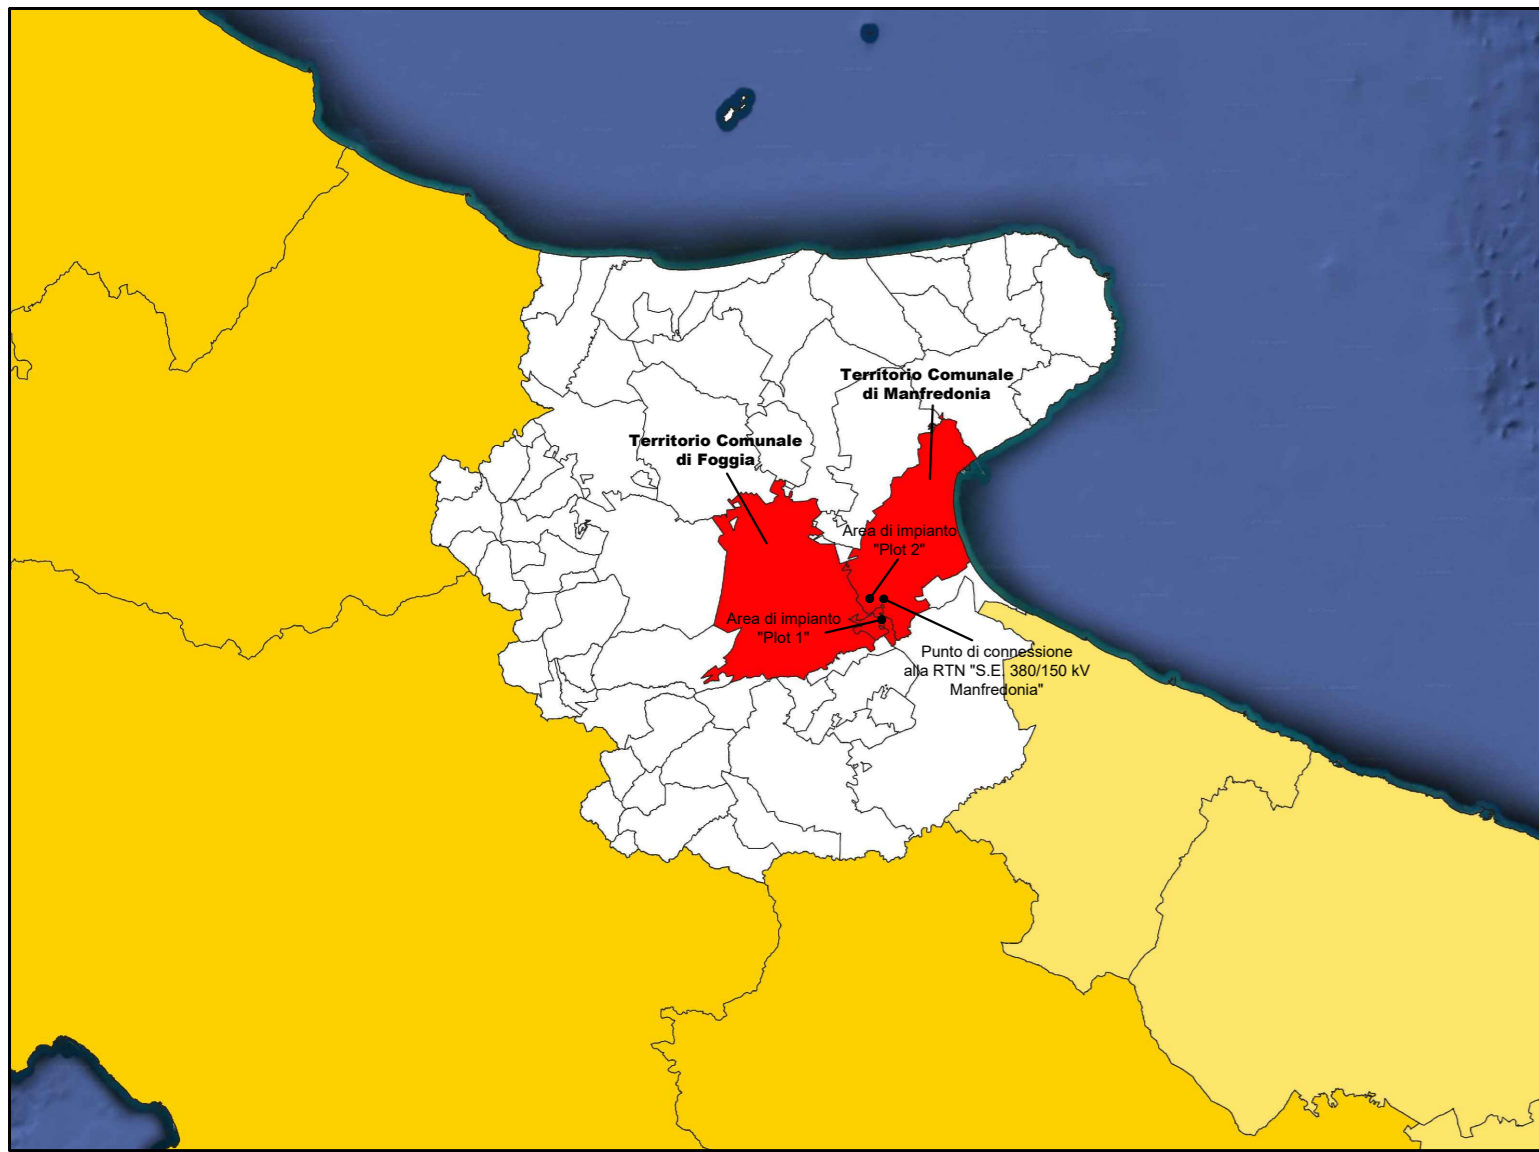

**LEGENDA**

[Linea nera]	Confine catastale terreni contrattualizzati	[Linea verde]	Tracciato linea BT in cavo aereo esistente	[Linea blu tratteggiata]	Strutture fisse sub-verticali
[Linea rossa]	Arece interessate dalle strutture dell'impianto agrivoltaico	[Linea verde]	Tracciato linea MT in cavo aereo esistente	[Puntino rosso]	Sostegno videosorveglianza da realizzare
[Linea blu]	Arce della Sottostazione elettrica d'utenza 30/150 kV e del sistema sbarre AT condivise tra i produttori	[Linea verde]	Tracciato linea MT in conduttori nudi esistente	[Linea blu tratteggiata]	Reticolo idrografico o opere idrauliche esistenti
[Linea blu tratteggiata]	Stazione Elettrica "380/150 kV Manfredonia" di Terna S.p.A.	[Linea verde]	Tracciato linea AT a 150 kV esistente	[Linea blu tratteggiata]	Bacini di approvvigionamento idrico artificiali esistenti
[Linea blu tratteggiata]	Area della Stazione Elettrica per l'innalzamento della tensione a 150 kV condivisa tra i produttori	[Linea verde]	Tracciato linea AT a 380 kV esistente	[Linea blu tratteggiata]	Perimetro di suddivisione tra i differenti fogli catastali
[Linea verde]	Edificio/Manufatto esistente	[Linea verde]	Linea 30 kV utente di collegamento tra le cabine di trasformazione e la cabina di raccolta in cavo interrato da realizzare	[Linea blu tratteggiata]	Impianto fotovoltaico Sottocampo n°1
[Linea verde]	Viabilità esistente	[Linea verde]	Elettrodotti 30 kV in cavo interrato di collegamento tra le cabine di raccolta e la SE. Utente 30/150 kV	[Linea blu tratteggiata]	Impianto fotovoltaico Sottocampo n°2
[Linea verde]	Recinzione da progetto	[Linea verde]	Linea AT di collegamento a 150 kV di collegamento tra la SE. condivisa tra i produttori e la SE. di Terna S.p.A.	[Linea blu tratteggiata]	Impianto fotovoltaico Sottocampo n°3
[Linea verde]	Viabilità da progetto	[Linea verde]	Arce individuate per il posizionamento di arnie per apicoltura	[Linea blu tratteggiata]	Impianto fotovoltaico Sottocampo n°4
[Linea verde]	Cabina di raccolta da realizzare	[Linea verde]	Log pyramid o cataste di legno morto utilizzati quali totem ornitologici	[Linea blu tratteggiata]	Impianto fotovoltaico Sottocampo n°5
[Linea verde]	Cabine di trasformazione da realizzare	[Linea verde]	Alberi esistenti	[Linea blu tratteggiata]	Impianto fotovoltaico Sottocampo n°6
[Linea verde]	Locale servizi auxiliori da realizzare	[Linea verde]	Asparageto previsto sul Plot 1	[Linea blu tratteggiata]	Impianto fotovoltaico Sottocampo n°7
[Linea verde]	Cabine Locali Tecnici Utenze da realizzare	[Linea verde]	Erbario mellifero per apicoltura previsto sul Plot 2	[Linea blu tratteggiata]	Tracciato linea BT in corrente continua previste da progetto
[Linea verde]		[Linea verde]	Alberi di alto per fascia arborea perimetrale e aree da rinaturalizzare previste da progetto	[Linea blu tratteggiata]	Tracciato linea BT videosorveglianza previste da progetto

