



REGIONE PUGLIA
 PROVINCIA DI FOGGIA
 COMUNI DI FOGGIA E MANFREDONIA



PROGETTO IMPIANTO AGRIVOLTAICO AVANZATO DA REALIZZARE NEL COMUNE DI FOGGIA (FG) IN LOCALITA' "PEZZAGRANDE" AL FOGLIO N.161 P.LLA N. 2, E NEL COMUNE DI MANFREDONIA IN LOCALITA' "VACHERECCIA DI GRECO" AL FOGLIO N. 129 ALLE P.LLE NN. 17, 142, 498, 500 E 512, E IN LOCALITA' "MACCHIAROTONDA" AL FOGLIO N. 131 P.LLE NN.13, 206 E 207, E DELLE RELATIVE OPERE DI CONNESSIONE ALLA RTN DA REALIZZARE NEL COMUNE DI MANFREDONIA (FG) IN LOCALITA' "MACCHIAROTONDA" AL FOGLIO N. 128 ALLE P.LLE NN. 45, 79, 113 E 169 E AL FOGLIO N. 129 ALLE P.LLE NN. 481, 485 E 486, AVENTE UNA POTENZA PARI A **30.038,68 kWp**, DENOMINATO "MARTILLO"

PROGETTO DEFINITIVO

**INQUADRAMENTO PLANOALTIMETRICO
 E MODELLO DIGITALE DEL TERRENO**



**IMPIANTO
 AGRIVOLTAICO
 AVANZATO**


LAOR
 (Land Area
 Occupation Ratio)
13,96%

LIV. PROG.	RIF. COD. PRATICA TERNA	CODICE ISTANZA AU	TAVOLA	DATA	SCALA
PD	202200828	GWWF184	C.1	30.11.2023	1:10.000

REVISIONI

REV.	DATA	DESCRIZIONE	ESEGUITO	VERIFICATO	APPROVATO

RICHIEDENTE E PRODUTTORE RESPONSIBLE INVESTMENT HF SOLAR II S.r.l. - Viale Francesco Scaduto n°2/D - 90144 Palermo (PA)		ENTE 	
PROGETTAZIONE Ing. D. Siracusa Ing. A. Costantino Ing. C. Chiantera Ing. G. Schillaci Ing. G. Bufla Ing. M.C. Musca HORIZONFIRM S.r.l. - Viale Francesco Scaduto n°2/D - 90144 Palermo (PA)		PROFESSIONISTA INCARICATO FIRMA RESPONSABILE FIRMA DIGITALE PROGETTISTA FIRMA OLOGRAFICA E TIMBRO PROGETTISTA	

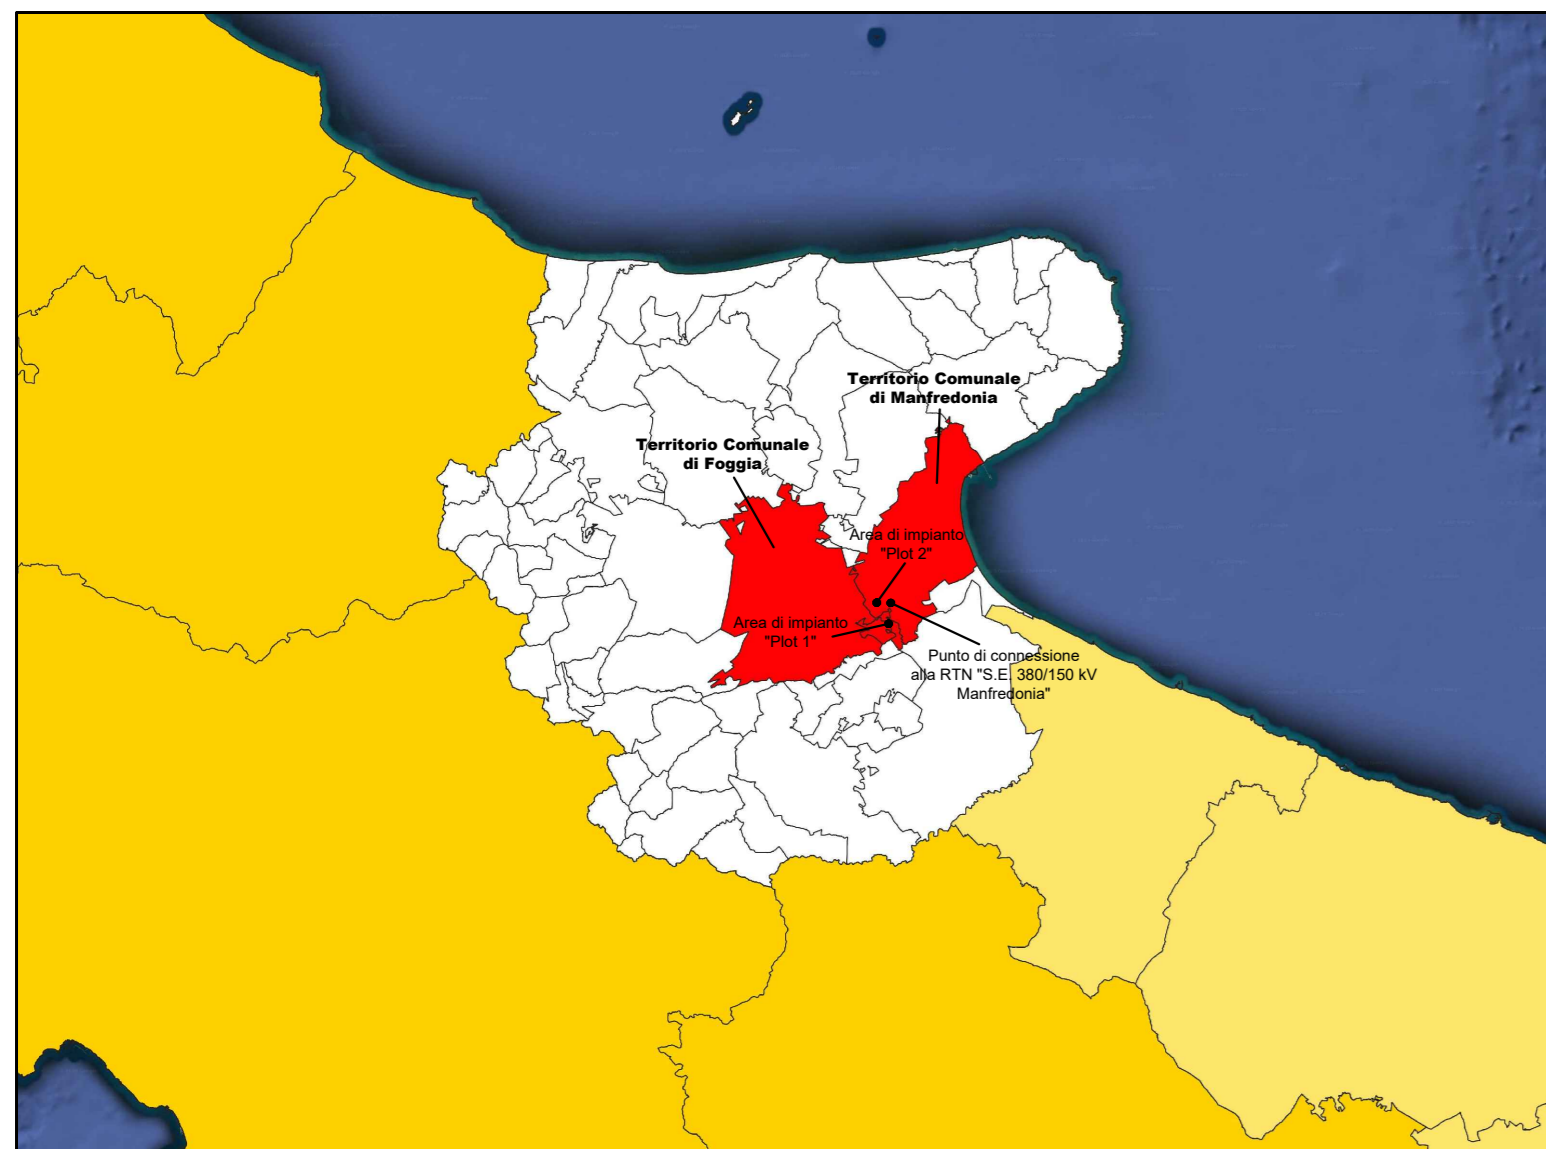

Legenda:

- Progetto Agrivoltaico Martillo
- Cabine di campo PV
- Strutture fisse sub verticali
- Area contrattualizzata Plot 1
- Area contrattualizzata Plot 2
- Opere Connessione RTN
- Linea AT condivisa tra i produttori
- Linee MT di Campo
- Linea MT Dorsale Plot 1
- Linea MT Dorsale Plot 2
- Curve di livello 1 m
- Curve di livello 5 m
- DTM PugliaCon**
- 10
- 20
- 30
- 40
- 50

