





PARTICOLARE PAVIMENTAZIONE CAMPOBASE CON FINITURA IN CONGLOMERATO BITUMINOSO
SCALA 1:10 (misure in cm)

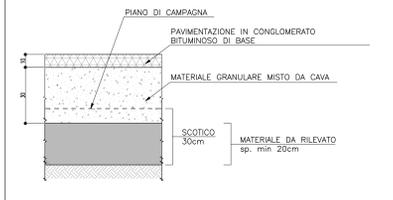

PARTICOLARE PAVIMENTAZIONE CANTIERI OPERATIVI CON FINITURA IN MATERIALE MISTO DA CAVA
SCALA 1:10 (misure in cm)

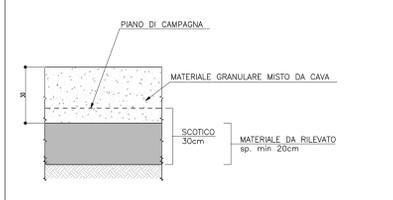

PARTICOLARE RECINZIONE METALLICA
SCALA 1:20 (misure in mm)

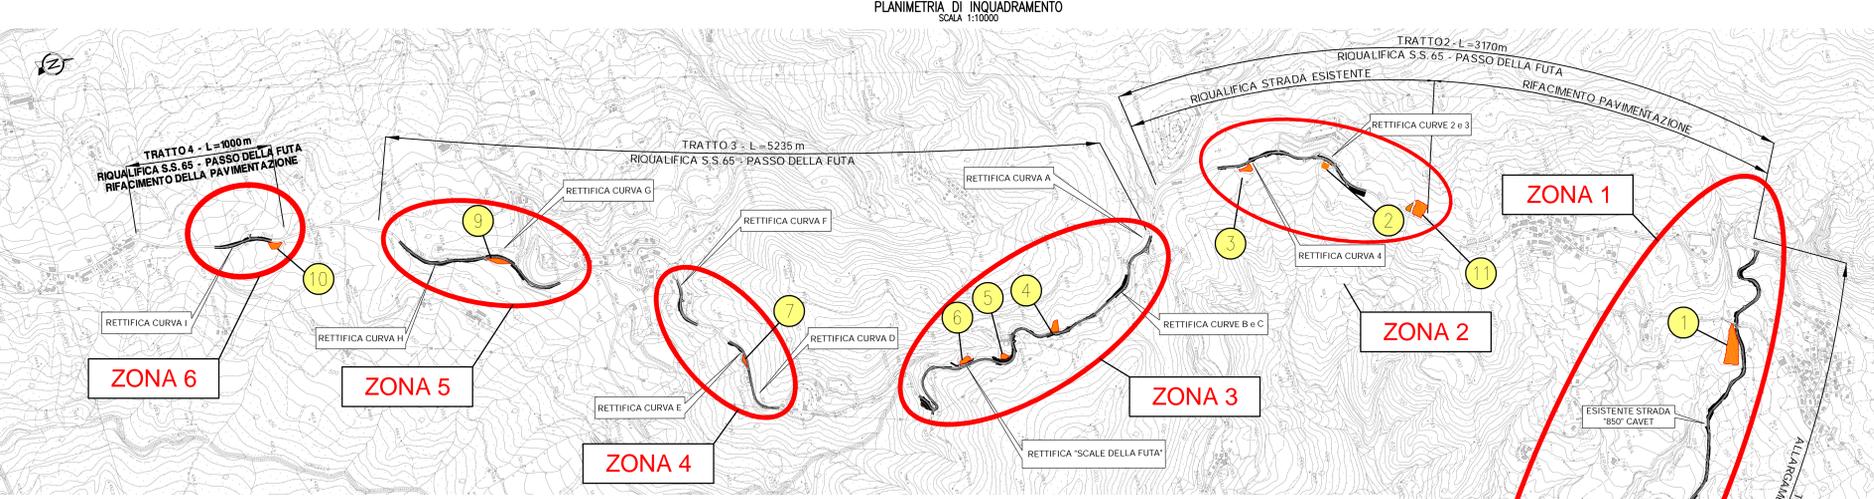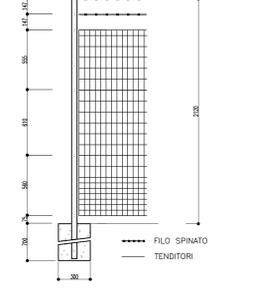









LEGENDA APPRESTAMENTI DI CANTIERE

- UFFICI IMPRESA
- UFFICI D.L.
- UFFICI SUBAPPALTATORI
- SERVIZI MENSA
- RITROVO
- (*)SPOGLIATOI
- (*)SERVIZI
- WC
- AMBULATORIO/INFERMERIA
- ZONA RACCOLTA RIFIUTI
- CONTAINERS STOCCAGGIO MATERIALI E ATTREZZATURE
- PARCHeggi AUTOMOBILI
- SERBATOI ADQUA SANITARIA
- SERBATOI CARBURANTE
- GUARDIANA
- AREA DI STOCCAGGIO PROVVISORIO MATERIALE PROVENIENTE DAGLI SCAVI
- AREA DI STOCCAGGIO MATERIALE E ATTREZZATURE

(*)RECINZIONE IN RETE METALLICA H=2.12
 (*)DIREZIONE TRAFFICO MEZZI DI CANTIERE

- CANTIERI
- BASAMENTO IN CLS PER BARACCAMENTI
- PIAZZALE CON FINITURA IN CONGLOMERATO BITUMINOSO
- PIAZZALE CON FINITURA IN MATERIALE MISTO DA CAVA
- MATERIALE PROVENIENTE DALLLO SCAVO DI SCOTICO
- AREA TALE E QUALE
- AREA LIVELLATA IN TERRENO NATURALE

(*) APPRESTAMENTI RICONOSCIUTI ALL'INTERNO DEGLI ONERI DELLA SICUREZZA

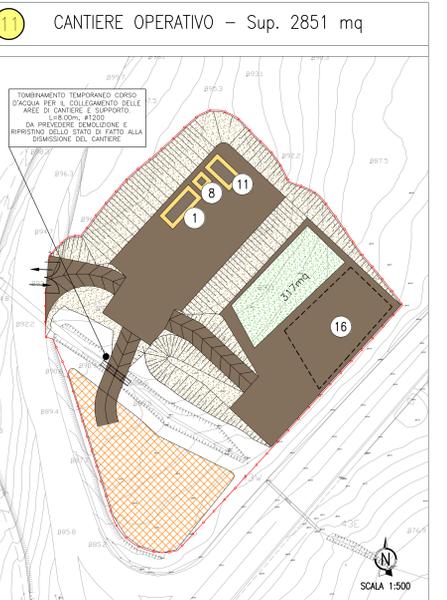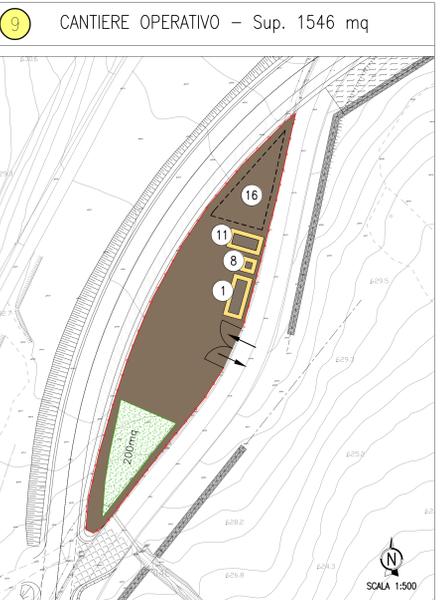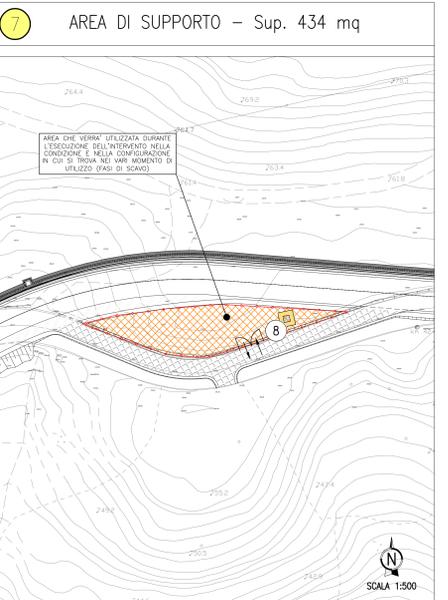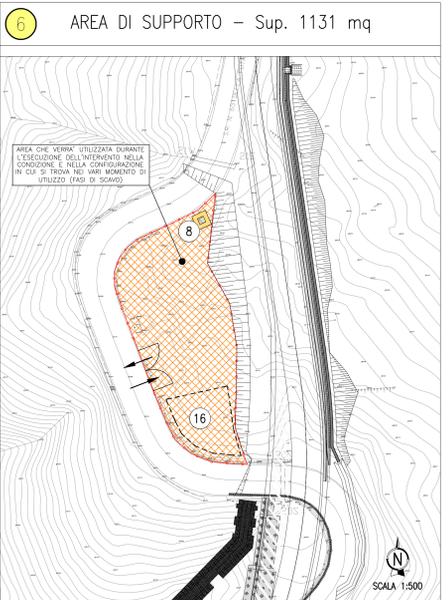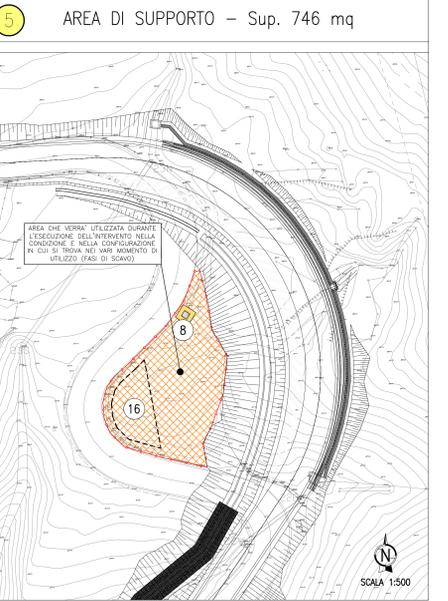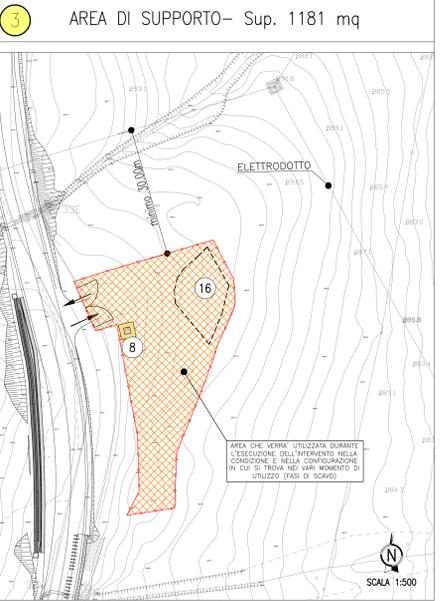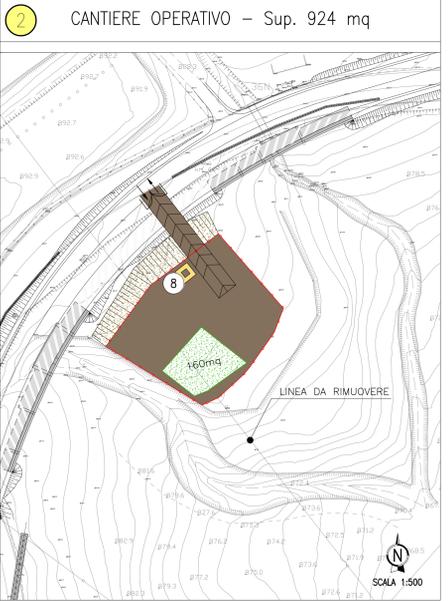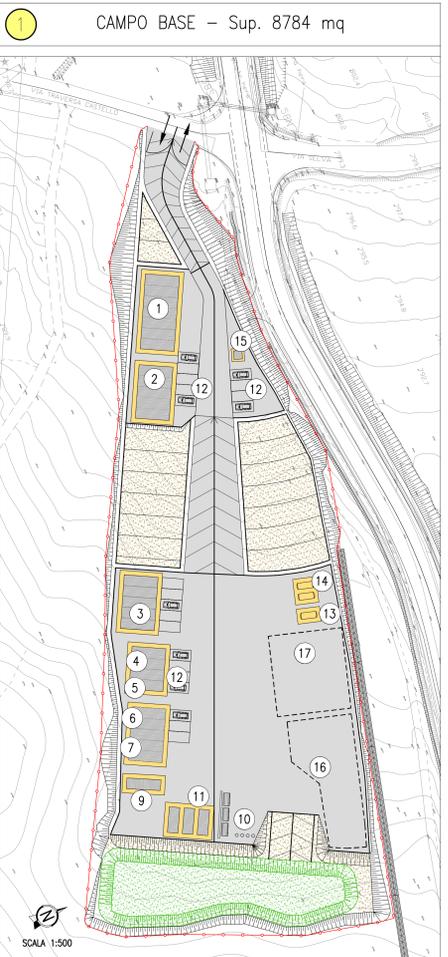

autostrade per l'italia

AUTOSTRADA (A1): MILANO - NAPOLI
ADEGUAMENTO DEL TRATTO DI ATTRAVERAMENTO APPENNINICO
TRA SASSO MARCONI E BARBERINO DI MUGELLO
TRATTA: PIAN DEL VOGLIO - BARBERINO DI MUGELLO

BRETTA DI FIRENZUOLA
MIGLIORAMENTO DELLA SICUREZZA STRADALE
PROGETTO ESECUTIVO

CN - CANTIERIZZAZIONE E FASI DEI LAVORI
AREE DI CANTIERE, VIABILITA', CAVE E DEPOSITI
Generale

Planimetria ubicazioni aree di cantiere e layout cantieri

IL PROGETTISTA SPECIALISTICO Ing. Andrea Tanti Cod. Reg. Prof. n. 1154		IL RESPONSABILE ESECUZIONE PROIEZIONI SPECIFICATIVE Ing. Massimo Cavati Cod. Reg. Prof. n. 47114		IL DIRETTORE TECNICO Ing. Andrea Tanti Cod. Reg. Prof. n. 1154 T.A. Escavatori																																
<table border="1"> <thead> <tr> <th colspan="2">REPERIBILITA' PROGETTO</th> <th colspan="2">CODICE IDENTIFICATIVO</th> <th colspan="2">SERVIZIO CLIENTI</th> <th colspan="2">ORIENTATORE</th> </tr> <tr> <th>Codice Cantieri</th> <th>PE</th> <th>CN</th> <th>ACN</th> <th>00000</th> <th>00000</th> <th>D</th> <th>CAP</th> <th>0200</th> <th>-1</th> <th>SCALA</th> </tr> </thead> <tbody> <tr> <td>119935</td> <td>0000</td> <td>PE</td> <td>CN</td> <td>ACN</td> <td>00000</td> <td>00000</td> <td>D</td> <td>CAP</td> <td>0200</td> <td>-1</td> <td>SCALA 1:500</td> </tr> </tbody> </table>						REPERIBILITA' PROGETTO		CODICE IDENTIFICATIVO		SERVIZIO CLIENTI		ORIENTATORE		Codice Cantieri	PE	CN	ACN	00000	00000	D	CAP	0200	-1	SCALA	119935	0000	PE	CN	ACN	00000	00000	D	CAP	0200	-1	SCALA 1:500
REPERIBILITA' PROGETTO		CODICE IDENTIFICATIVO		SERVIZIO CLIENTI		ORIENTATORE																														
Codice Cantieri	PE	CN	ACN	00000	00000	D	CAP	0200	-1	SCALA																										
119935	0000	PE	CN	ACN	00000	00000	D	CAP	0200	-1	SCALA 1:500																									
<table border="1"> <thead> <tr> <th colspan="2">BUSINESS COORDINATOR</th> <th colspan="2">SERVIZIO PROGETTATIVO</th> <th colspan="2">REVISIONE</th> </tr> <tr> <th colspan="2">Ing. Gianni Quirino Fava</th> <th colspan="2">Ing. Massimo Cavati</th> <th colspan="2">Ing. Andrea Tanti</th> </tr> </thead> <tbody> <tr> <td colspan="2">REDAZIONE</td> <td colspan="2">VERIFICATA</td> <td colspan="2">REVISIONE</td> </tr> <tr> <td colspan="2">1</td> <td colspan="2">2</td> <td colspan="2">3</td> </tr> <tr> <td colspan="2">1</td> <td colspan="2">2</td> <td colspan="2">3</td> </tr> </tbody> </table>						BUSINESS COORDINATOR		SERVIZIO PROGETTATIVO		REVISIONE		Ing. Gianni Quirino Fava		Ing. Massimo Cavati		Ing. Andrea Tanti		REDAZIONE		VERIFICATA		REVISIONE		1		2		3		1		2		3		
BUSINESS COORDINATOR		SERVIZIO PROGETTATIVO		REVISIONE																																
Ing. Gianni Quirino Fava		Ing. Massimo Cavati		Ing. Andrea Tanti																																
REDAZIONE		VERIFICATA		REVISIONE																																
1		2		3																																
1		2		3																																

VISTO DEL COMMITTENTE: **autostrade per l'italia**
 IL RESPONSABILE DELL'OPERAZIONE: Ing. Andrea Tanti
 VISTO DEL CONCESSIONARIO: Ministero delle Infrastrutture e dei Trasporti