

TRATTO 1 (CAVET 850) - L=3531m ALLARGAMENTO SEZIONE TRASVERSALE A B =8.50m

BARBERINO DI MUGELLO

FIRENZUOLA

TRATTA DA Progr. 2+020 A 3+531


TRATTA DA Progr. 1+580 A 2+020

TRATTA DA Progr. 1+000 A 1+580


TRATTA DA Progr. 0+560 A 1+000

TRATTA DA Progr. 0+000 A 0+560


FASE 4

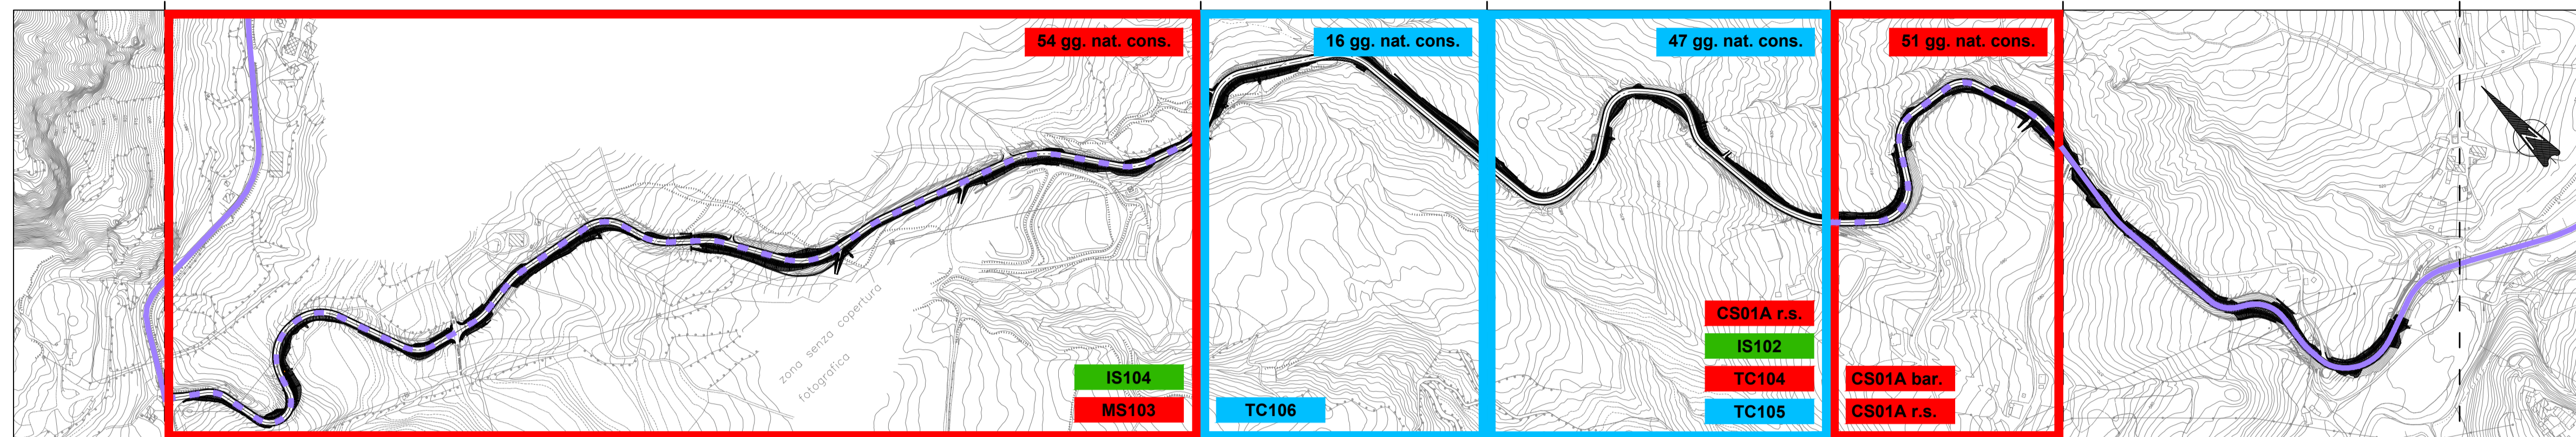



FASE 5

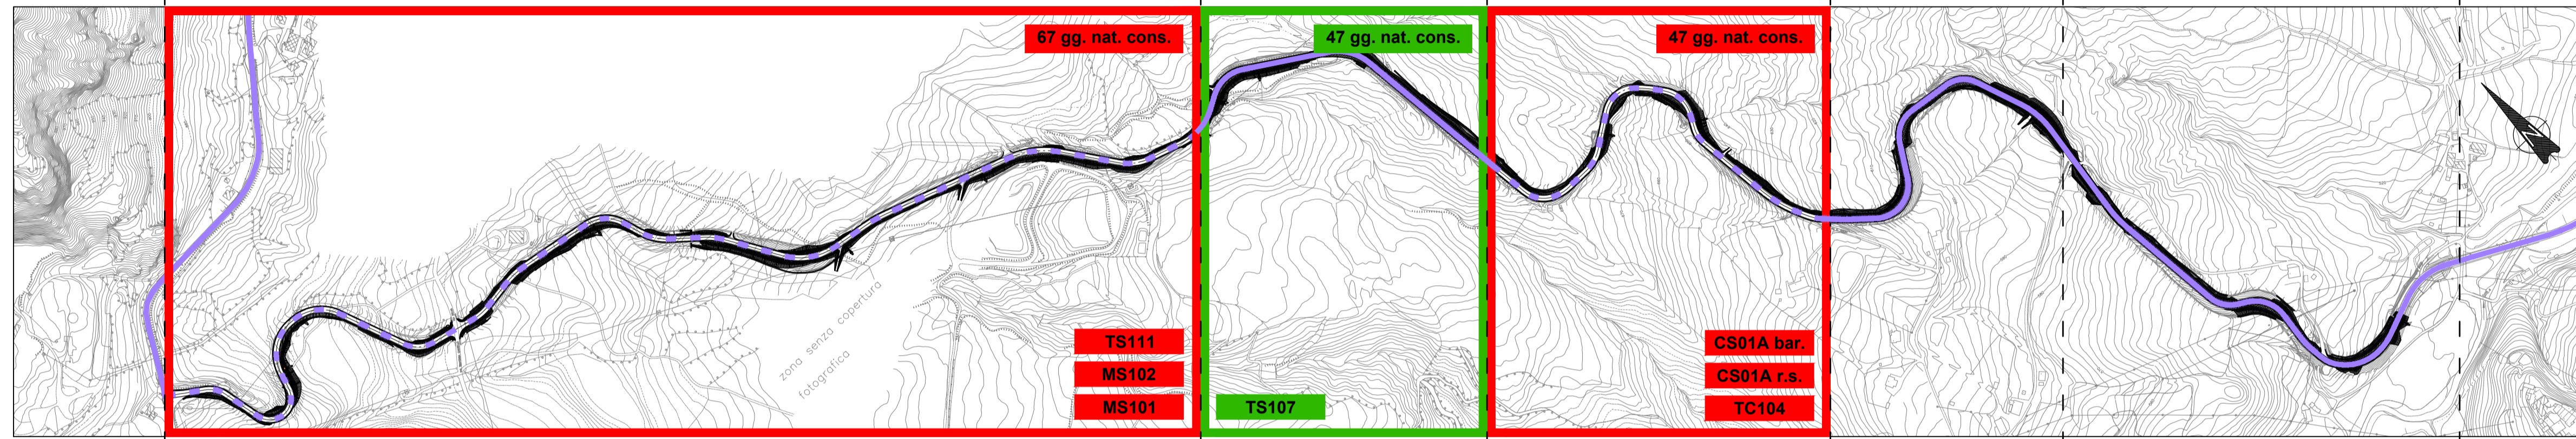

FASE 6

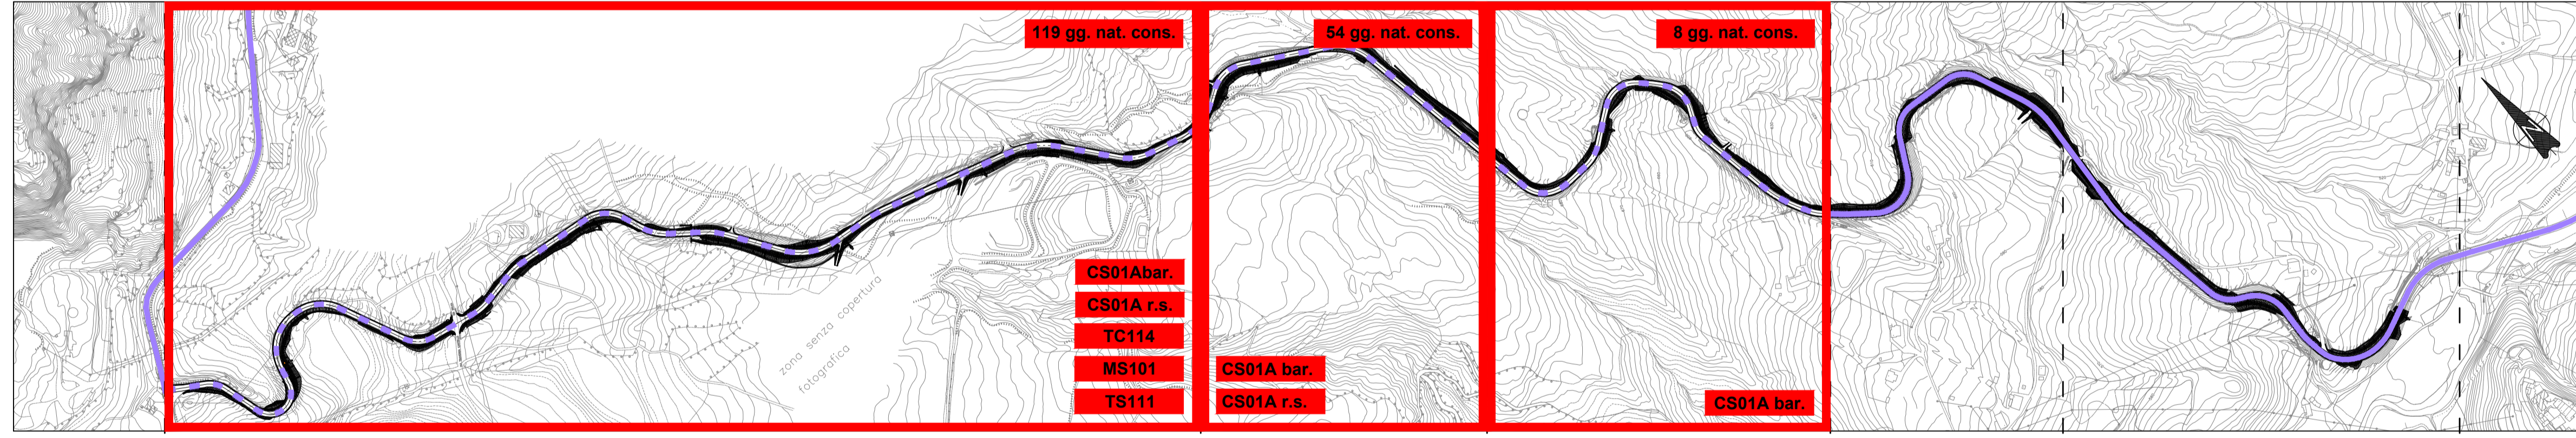

FASE 7

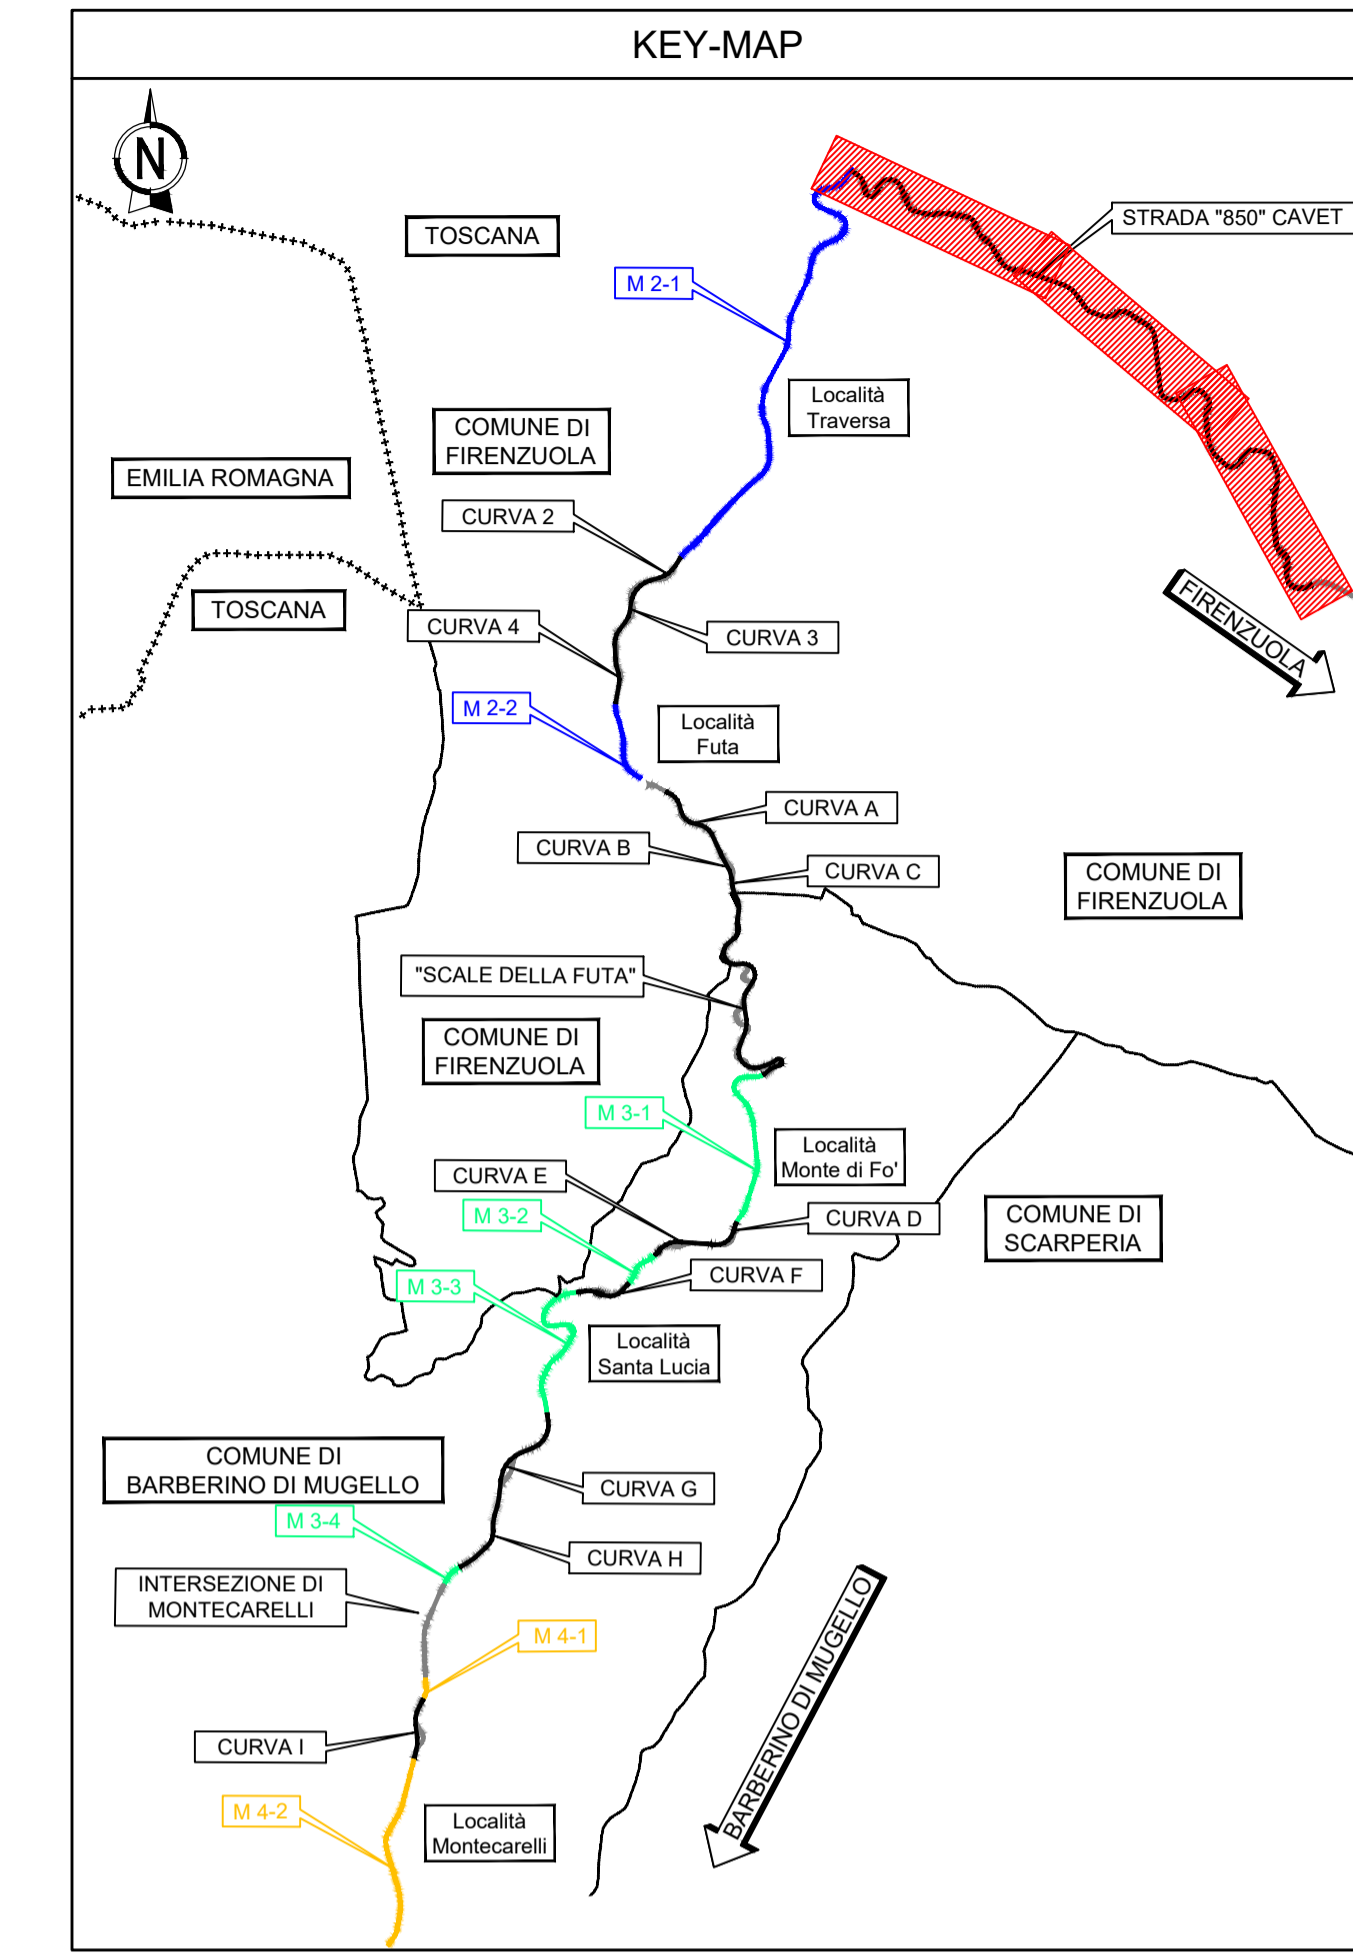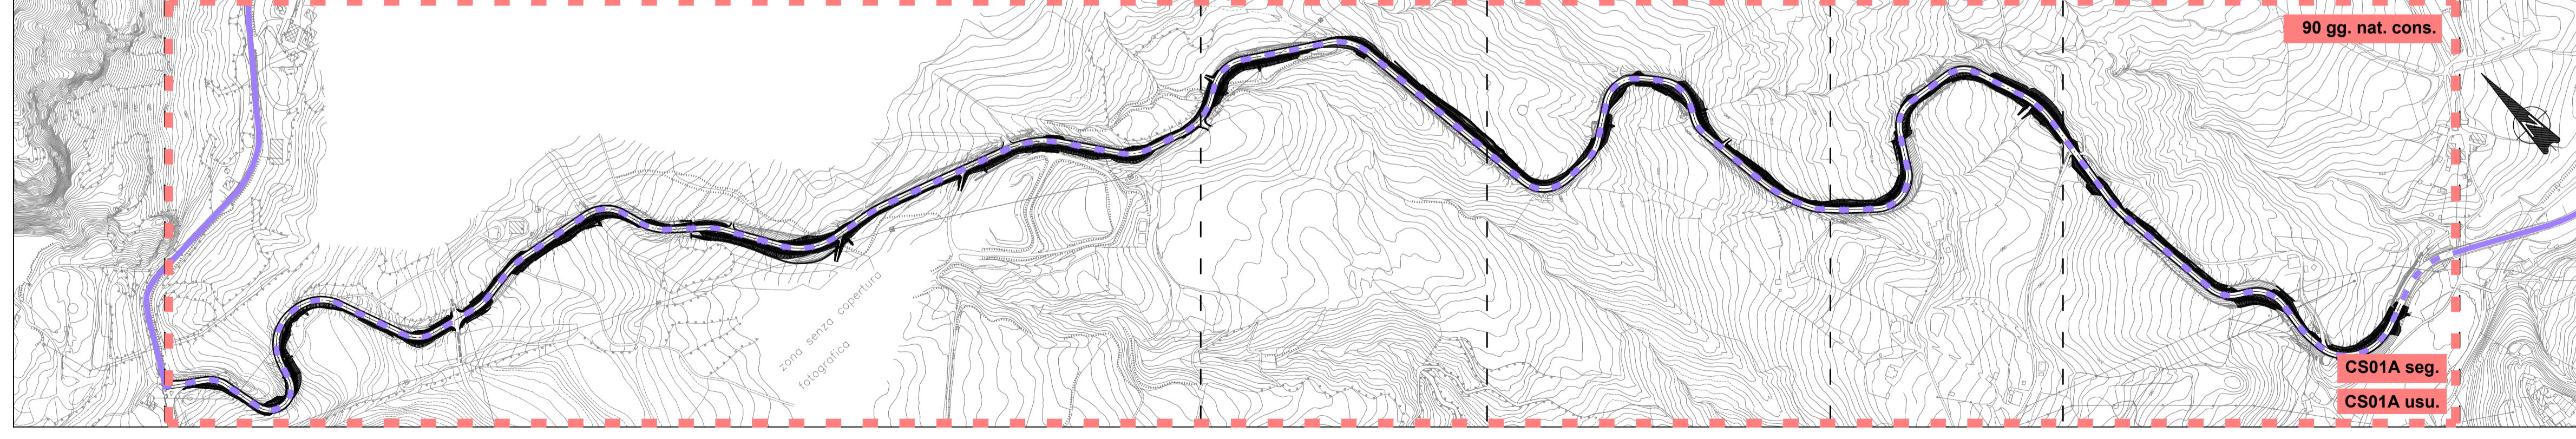

LEGENDA

	VIABILITA'		LAVORAZIONI FUORI SEDE		LAVORAZIONI PER LE QUALI E' NECESSARIA LA CHIUSURA TOTALE DEL TRAFFICO
	VIABILITA' A SENSO UNICO ALTERNATO		LAVORAZIONI PER LE QUALI E' NECESSARIO TRAFFICO A SENSO UNICO ALTERNATO		CANTIERE MOBILE - LAVORAZIONI IN SEDE CON TRAFFICO A SENSO UNICO ALTERNATO

NOTA BENE

FERMO RESTANDO LE LIMITAZIONI AL TRAFFICO RIPORTATE NEL PRESENTE ELABORATO E DOVUTE ALLE LAVORAZIONI DA ESEGUIRSI, IL PRESENTE TRATTO SARA' INTERDETTO AL TRAFFICO PER L'INTERA DURATA DEI LAVORI CON LA SOLA ECCEZIONE DEGLI ADDETTI AI LAVORI, DEI RESIDENTI E DEI PROPRIETARI FONDIARI

autostrade per l'italia

AUTOSTRADA (A1): MILANO - NAPOLI
ADEGUAMENTO DEL TRATTO DI ATTRAVERSAMENTO APPENNINICO TRA SASSO MARCONI E BARBERINO DI MUGELLO
TRATTA: PIAN DEL VOGLIO - BARBERINO DI MUGELLO
BRETELLA DI FIRENZUOLA
MIGLIORAMENTO DELLA SICUREZZA STRADALE
PROGETTO ESECUTIVO

CN - CANTIERIZZAZIONE E FASI DEI LAVORI

FASIZZAZIONE DEI LAVORI DEL TRAFFICO PLANIMETRAI DI PROGETTO

PLANIMETRIA DELLE FASIZZAZIONI DEL TRAFFICO - TRATTO 1 TAVOLA 2

IL PROGETTISTA SPECIALISTICO Ing. Andrea Tanzi Ord. Ingg. Parma N. 1154	IL RESPONSABILE INTEGRAZIONE PRESTAZIONI SPECIALISTICHE Ing. Maurizio Cerani Ord. Ingg. Bologna N. 4071/A	IL DIRETTORE TECNICO Ing. Andrea Tanzi Ord. Ingg. Parma N. 1154 T.A. Execution
---	---	---

REFERIMENTO PROGETTO		CODICE IDENTIFICATIVO				REFERIMENTO ELABORATO		ORDINATORE
Codice Commessa	FOG. SECT. / Col. Appalti	Fase	Capitolo	Paragrafo	W B S	Parte Disegn.	Progressivo	Rev.
119935	0000	PE	CN	FAS	PL000	00000	D CAP	0601 1
								SCALA 1:5000

	ENGINEER COORDINATOR Ing. Gabriel Guillermo Fava	SUPPORTO SPECIALISTICO	REDAZIONE	VERIFICATO
	REVISIONE			
	n.		data	
	0		APRILE 2022	
			1	APRILE 2023
			2	-
			3	-
			4	-

VISTO DEL COMMITTENTE
autostrade per l'italia
IL RESPONSABILE UNICO DEL PROCEDIMENTO
Ing. Andrea Colabigari

VISTO DEL CONCEDENTE
Ministero delle Infrastrutture e dei trasporti

IL PRESENTE DOCUMENTO NON POTRA' ESSERE COPIATO, RIPRODOTTO O TRAMANDATO IN TUTTO O IN PARTE, SENZA IL CONSENSO SCritto DELLA S.P.A. AUTOSTRADE PER L'ITALIA S.P.A. SOLO UTILIZZO NON AUTORIZZATO SENZA PROSEGUIMENTO A NORMA DI LEGGE.
THE DOCUMENT MAY NOT BE COPIED, REPRODUCED OR PUBLISHED, EITHER IN PART OR IN ITS ENTIRETY, WITHOUT THE WRITTEN PERMISSION OF S.P.A. AUTOSTRADE PER L'ITALIA S.P.A. UNAUTHORIZED USE WILL BE PROSECUTED BY LAW.