





PLANIMETRIA WBS 1:1000
STRALCIO 4

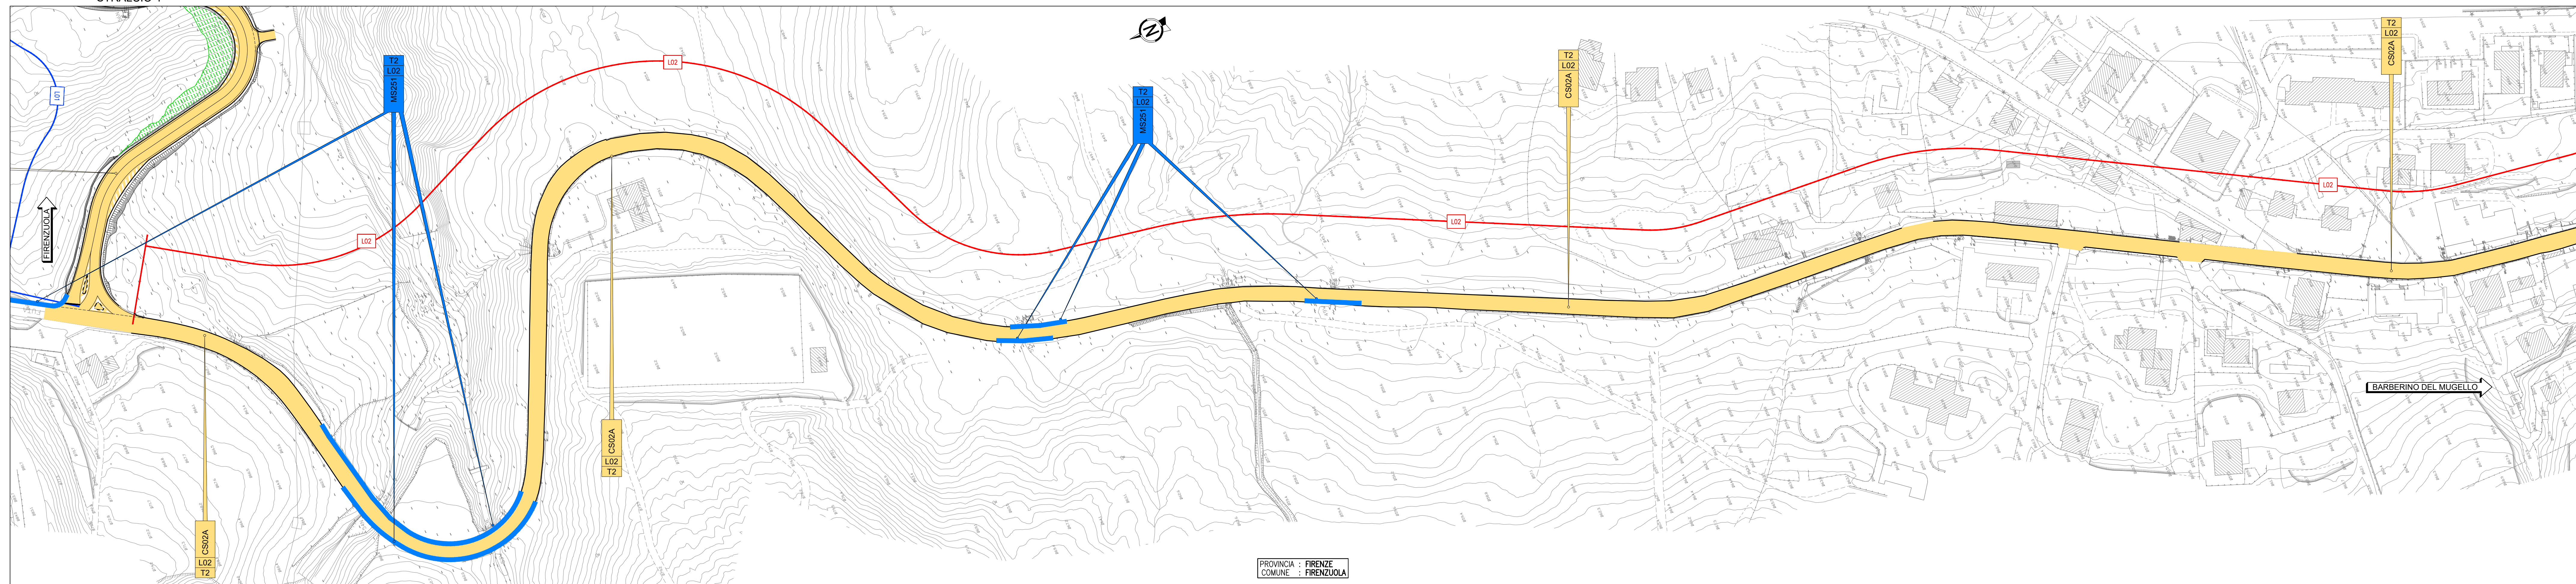

PLANIMETRIA WBS 1:1000
STRALCIO 5

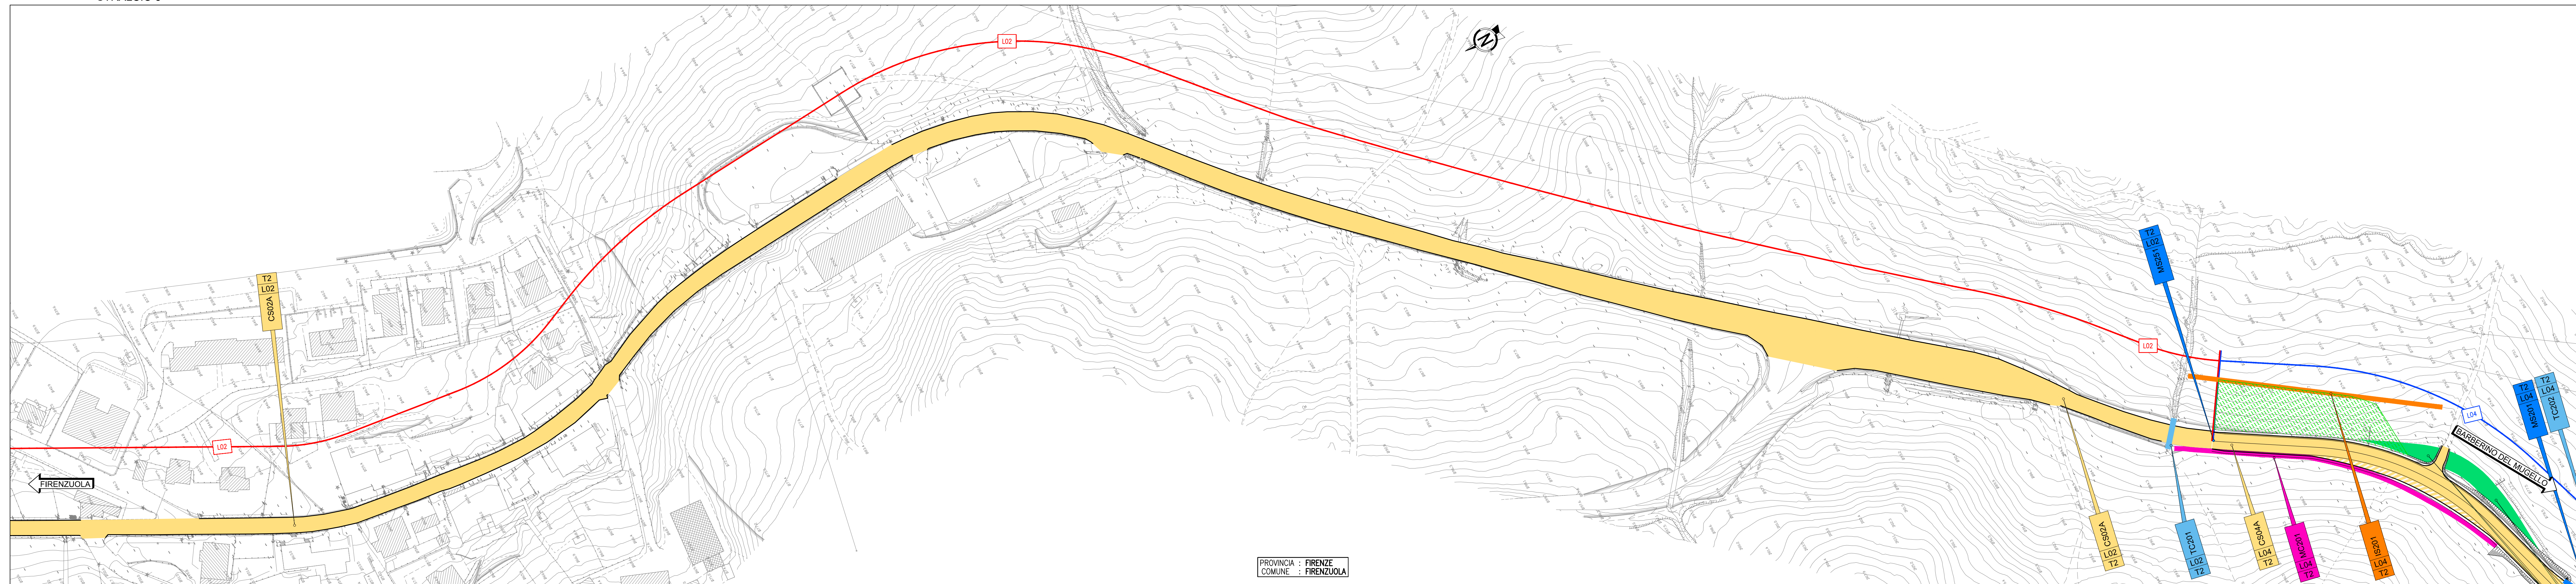

PLANIMETRIA WBS 1:1000
STRALCIO 6

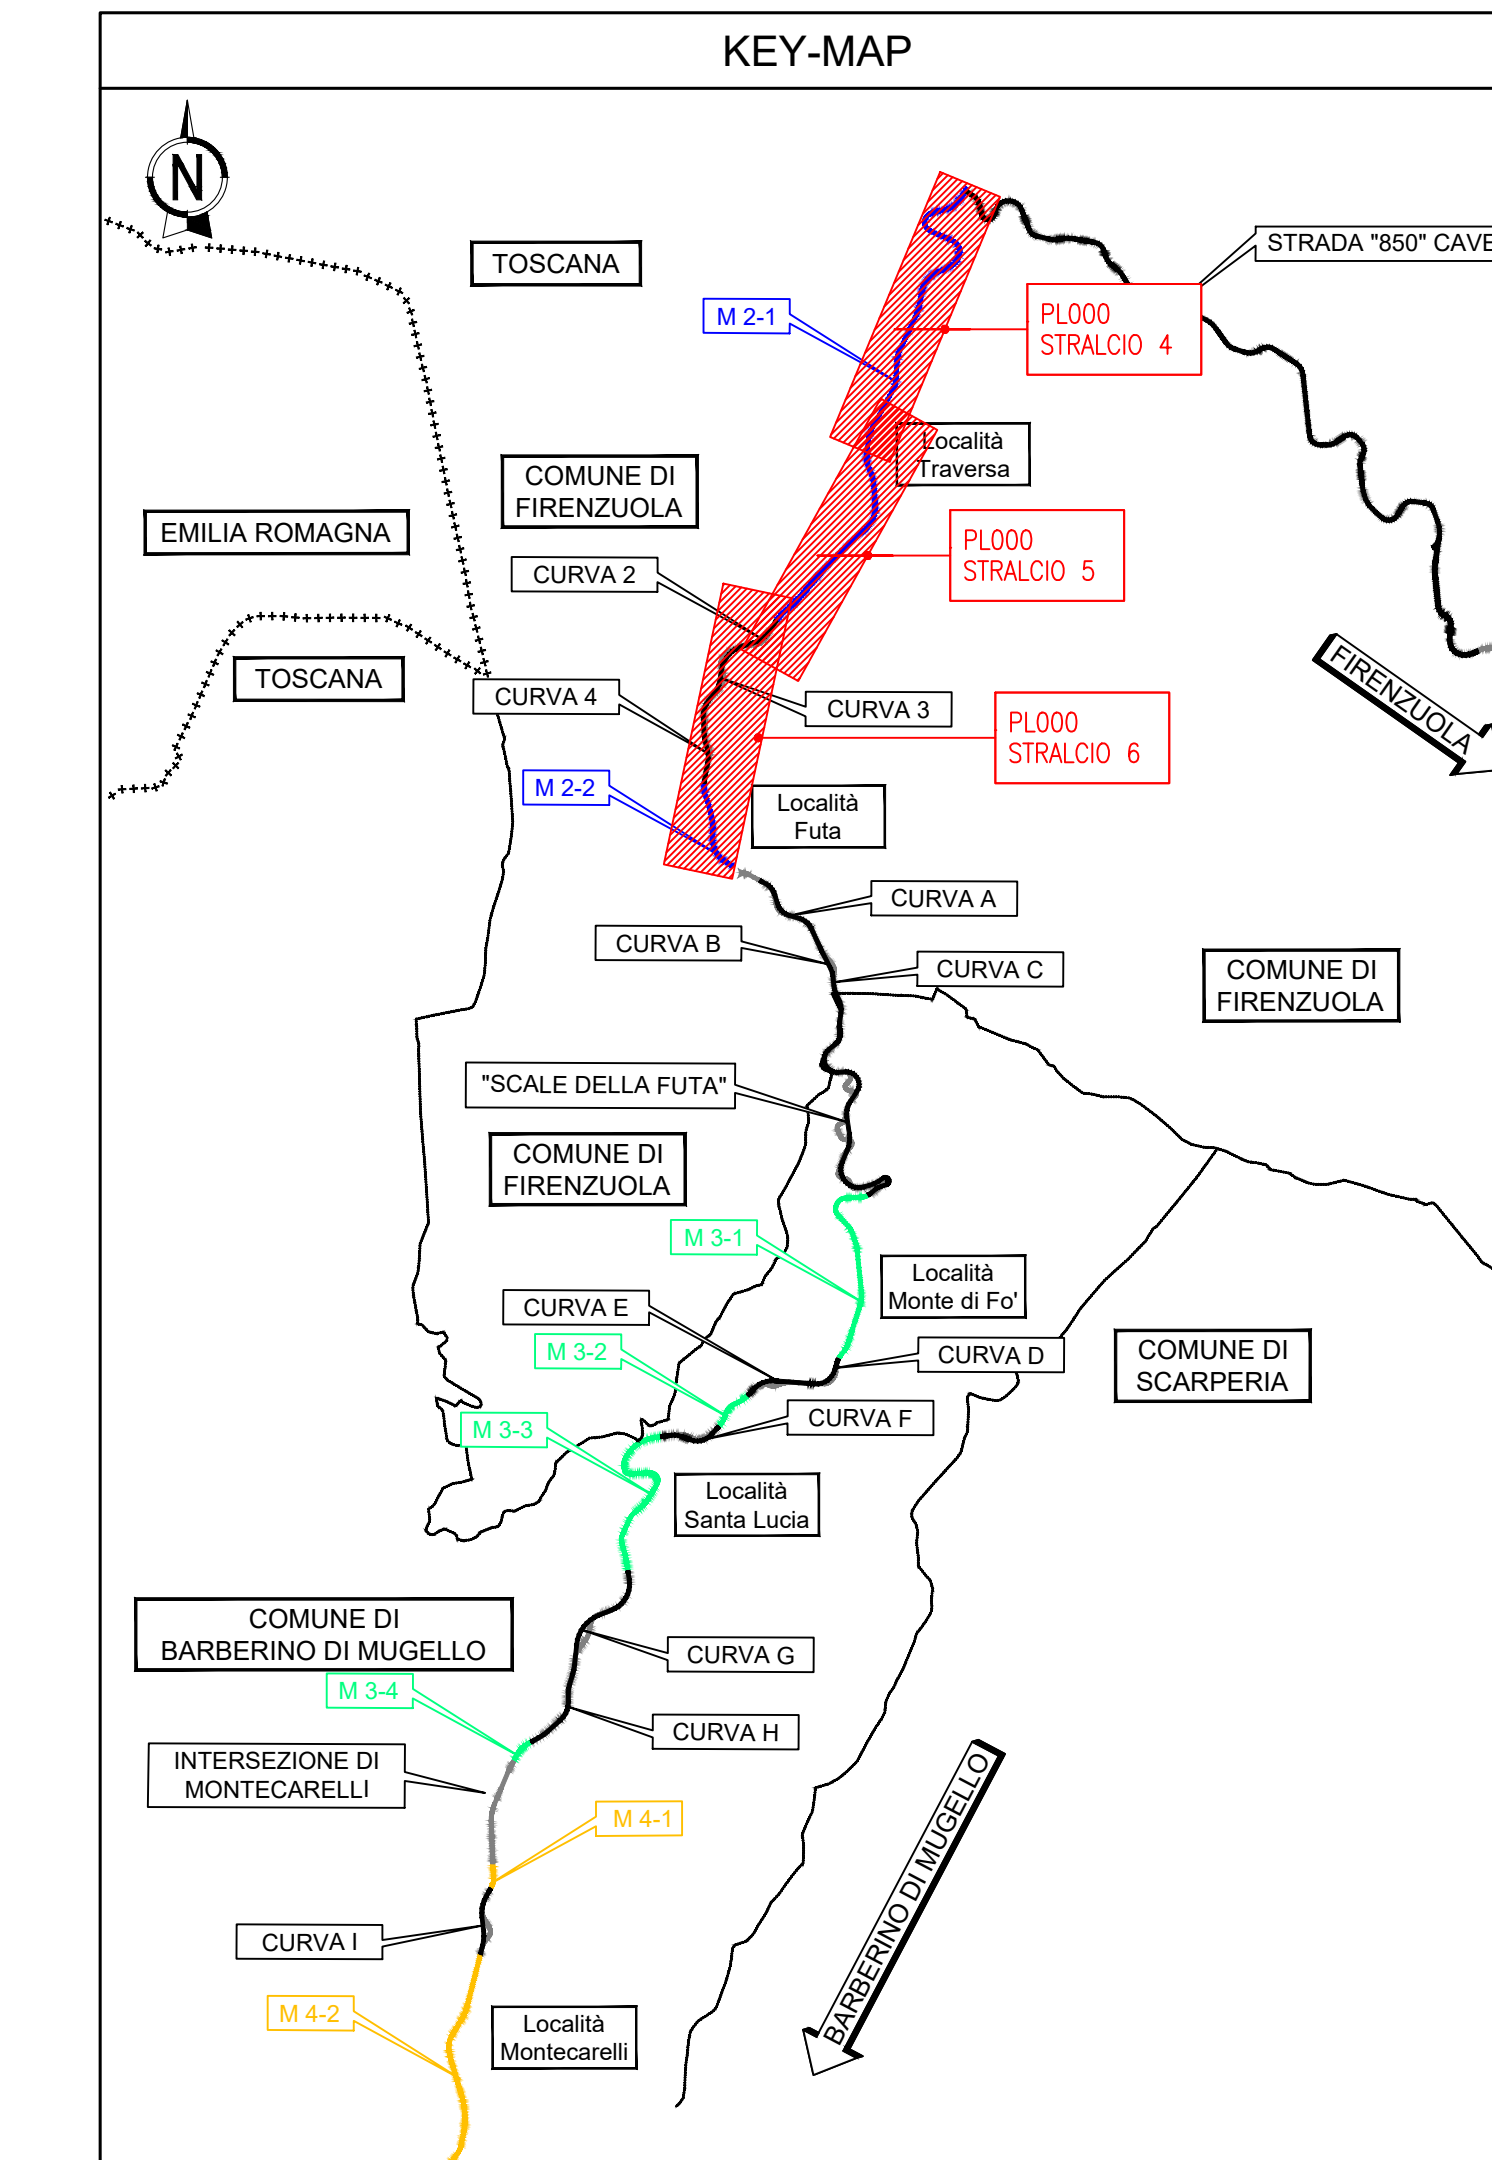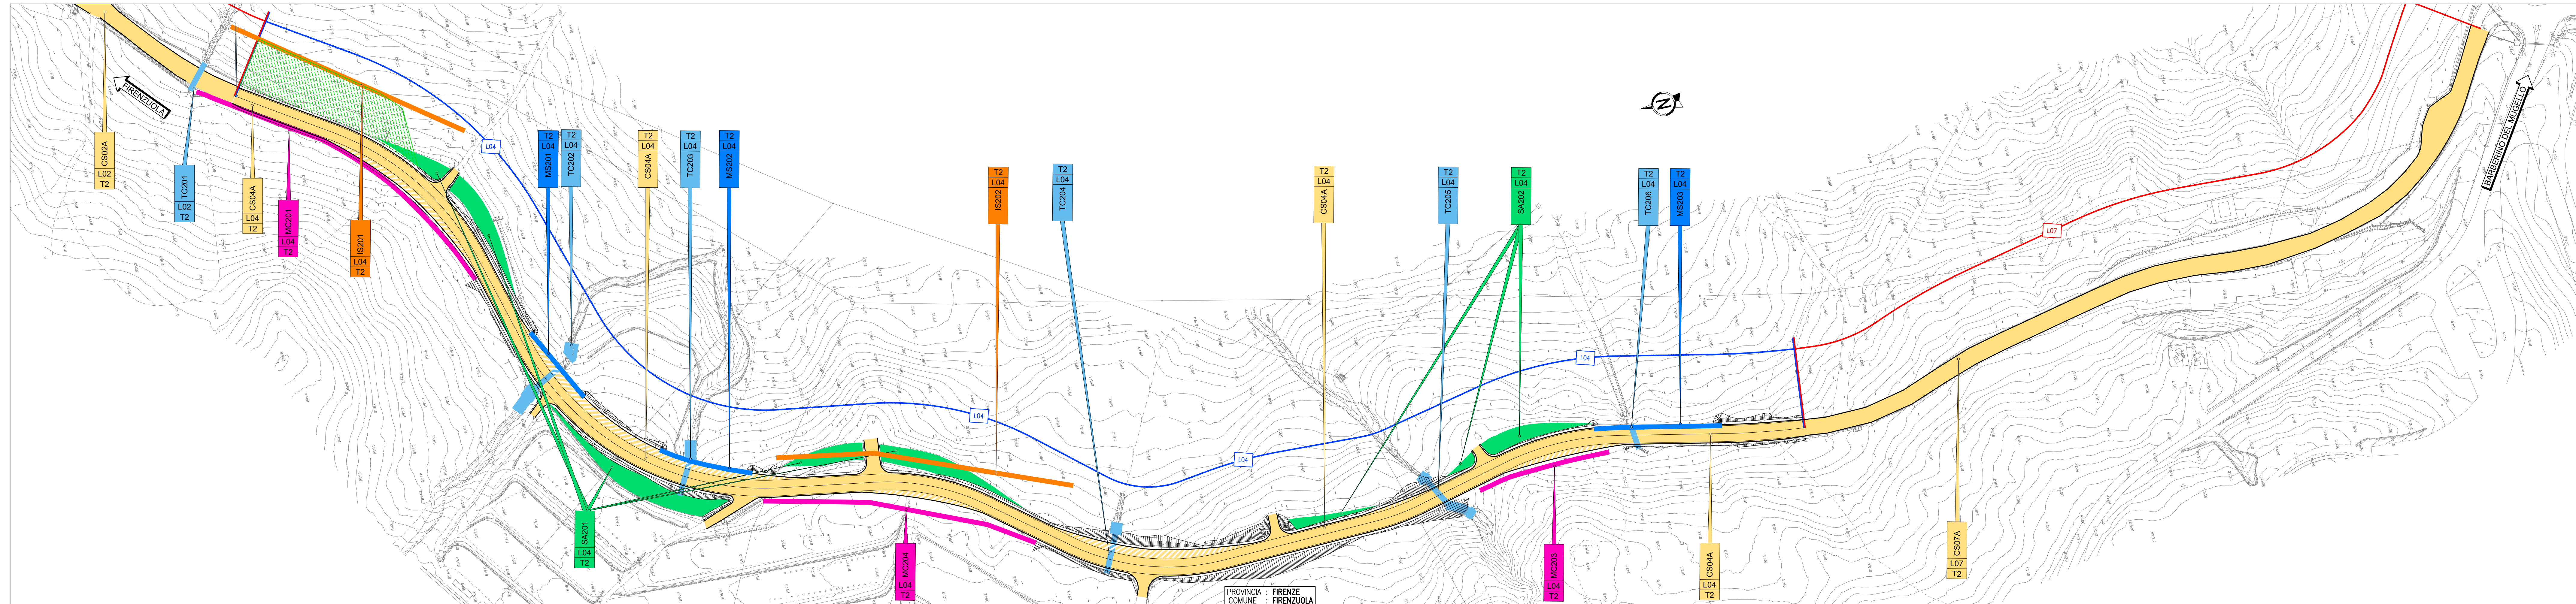

LEGENDA

CS W.B.S. PAROP	WBS (PARTE D'OPERA)	CS W.B.S. PAROP	TOMBO CIRCOLARE
CS W.B.S. PAROP	WBS (PARTE D'OPERA)	CS W.B.S. PAROP	MURO DI SOSTEGNO
CS W.B.S. PAROP	PARAGRAFO CAPITOLO	CS W.B.S. PAROP	MURO DI CONTRORIPA
CS W.B.S. PAROP	CORPO STRADALE	CS W.B.S. PAROP	INTERVENTO DI PRESIDIO
CS W.B.S. PAROP	MURO IN TERRA ARMATA/RIFORZATA	CS W.B.S. PAROP	SISTEMAZIONE AMBIENTALE
CS W.B.S. PAROP	SISTEMAZIONE IDRAULICA	CS W.B.S. PAROP	ARREDI
CS W.B.S. PAROP	VIADOTTO/PONTE	CS W.B.S. PAROP	CONFINI COMUNALI
		CS W.B.S. PAROP	CONFINI PROVINCIALI

autostrade per l'italia

AUTOSTRADA (A1): MILANO - NAPOLI
ADEGUAMENTO DEL TRATTO DI ATTRAVERSAMENTO APPENNINICO
TRA SASSO MARCONI E BARBERINO DI MUGELLO
TRATTA: PIAN DEL VOGLIO - BARBERINO DI MUGELLO
BRETTA DI FIRENZUOLA
MIGLIORAMENTO DELLA SICUREZZA STRADALE
PROGETTO ESECUTIVO

DOCUMENTAZIONE GENERALE

COMPUTI E STIME
Suddivisione in WBS

Planimetria WBS - Tav.2

IL PROGETTISTA SPECIALISTICO Ing. Maurizio Cerretti Ord. Ingg. Bologna N. 4071/A 1979		IL RESPONSABILE INTEGRAZIONE PRESTAZIONI SPECIALISTICHE Ing. Maurizio Cerretti Ord. Ingg. Bologna N. 4071/A 1979		IL DIRETTORE TECNICO Ing. Andrea Tassi Ord. Ingg. Parma N. 1154 T.A. - Escezione	
CODICE IDENTIFICATIVO 119935	CODICE IDENTIFICATIVO 0000	CODICE IDENTIFICATIVO PE	CODICE IDENTIFICATIVO DG	CODICE IDENTIFICATIVO CMS	CODICE IDENTIFICATIVO WS000
CODICE IDENTIFICATIVO 00000	CODICE IDENTIFICATIVO D	CODICE IDENTIFICATIVO GEN	CODICE IDENTIFICATIVO 0033	CODICE IDENTIFICATIVO 1	CODICE IDENTIFICATIVO 1
INGENGERE COORDINATORE Ing. Gabriele Guarnieri		SUPPORTO SPECIALISTICO		REVISIONE N. data 1 APRILE 2013 1 GENNAIO 2013 (T)	
TECNICO Ing. Gabriele Guarnieri		VERIFICATO		TECNICO Ing. Gabriele Guarnieri	

VISTO DEL COMMITTENTE
autostrade per l'italia
 IL RESPONSABILE CAPO DEL PROCEDIMENTO
 Ing. Andrea Tassi

VISTO DEL CONCESSIONARIO
 Ministero delle Infrastrutture e dei Trasporti