

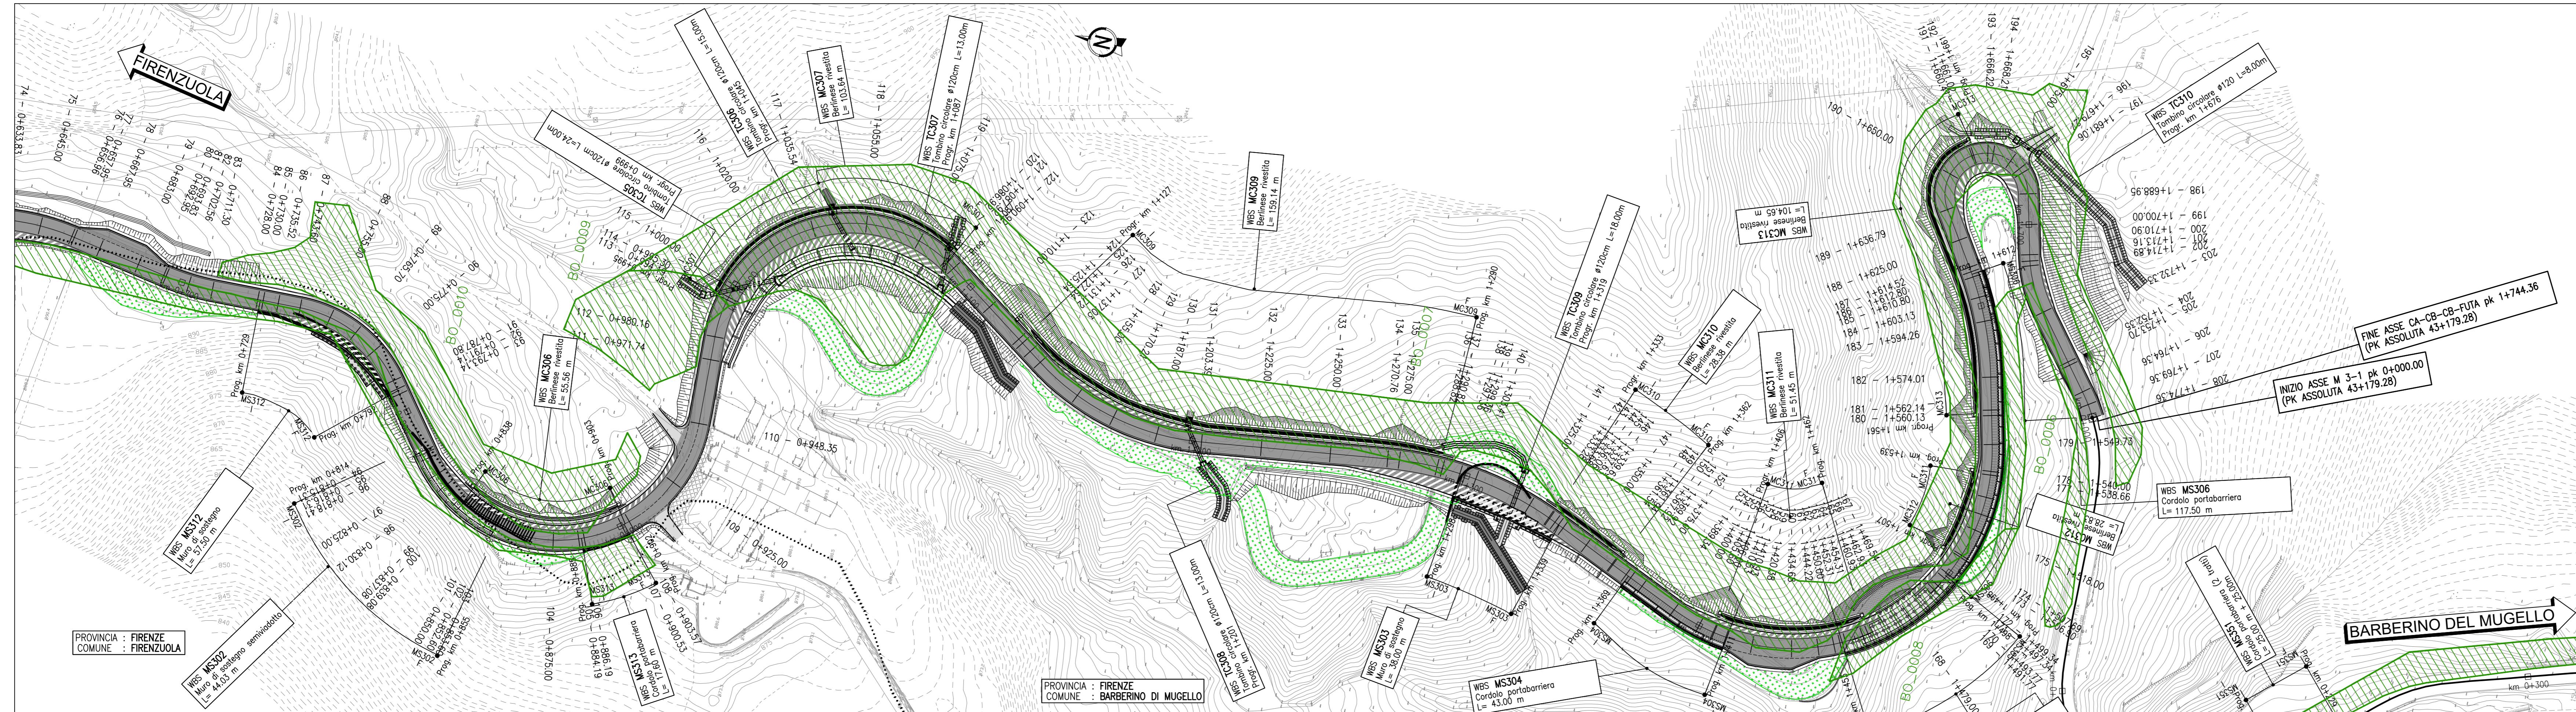
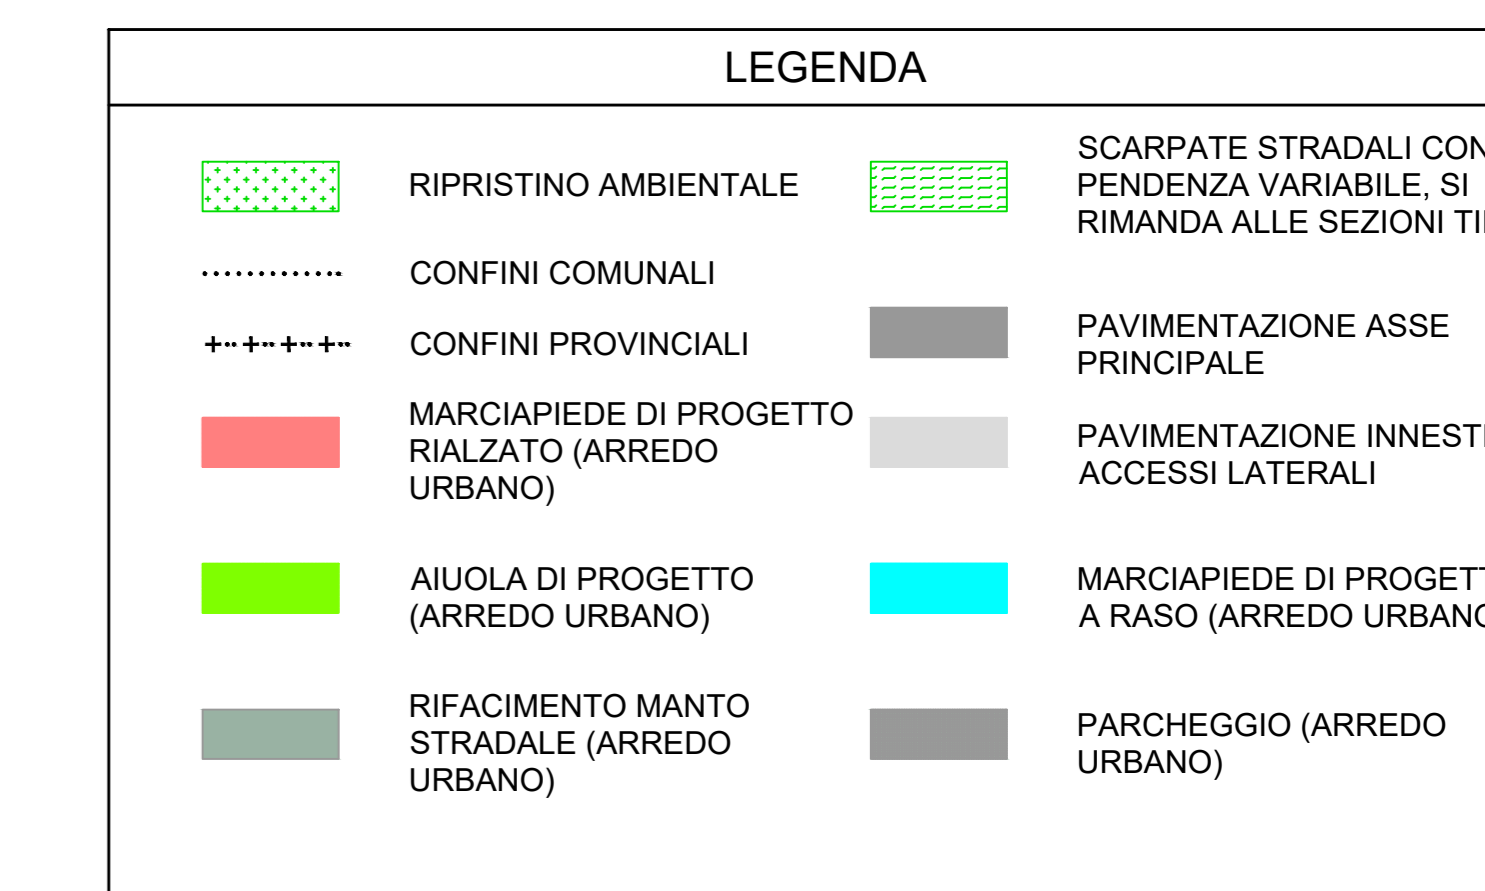


PLANIMETRIA DI PROGETTO 1:1000
STRALCIO 8

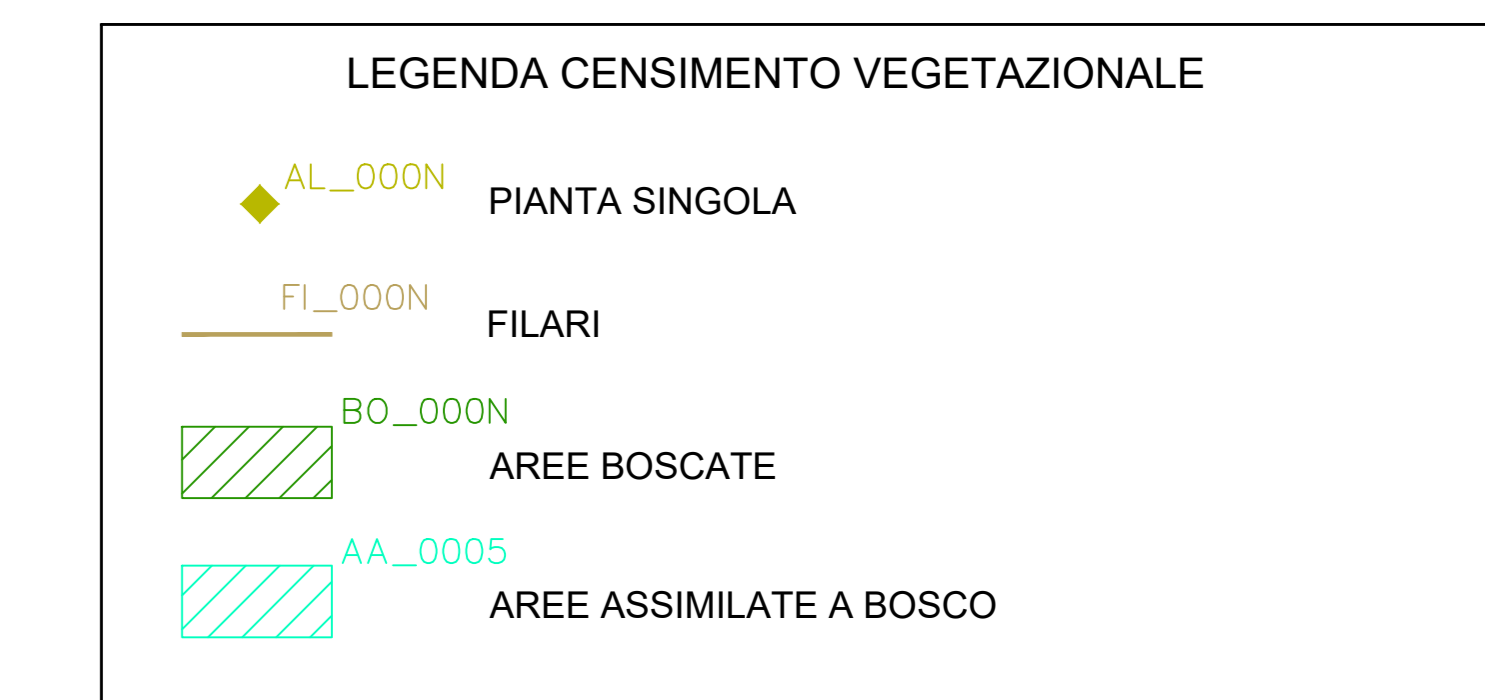

PLANIMETRIA DI PROGETTO 1:1000
STRALCIO 9

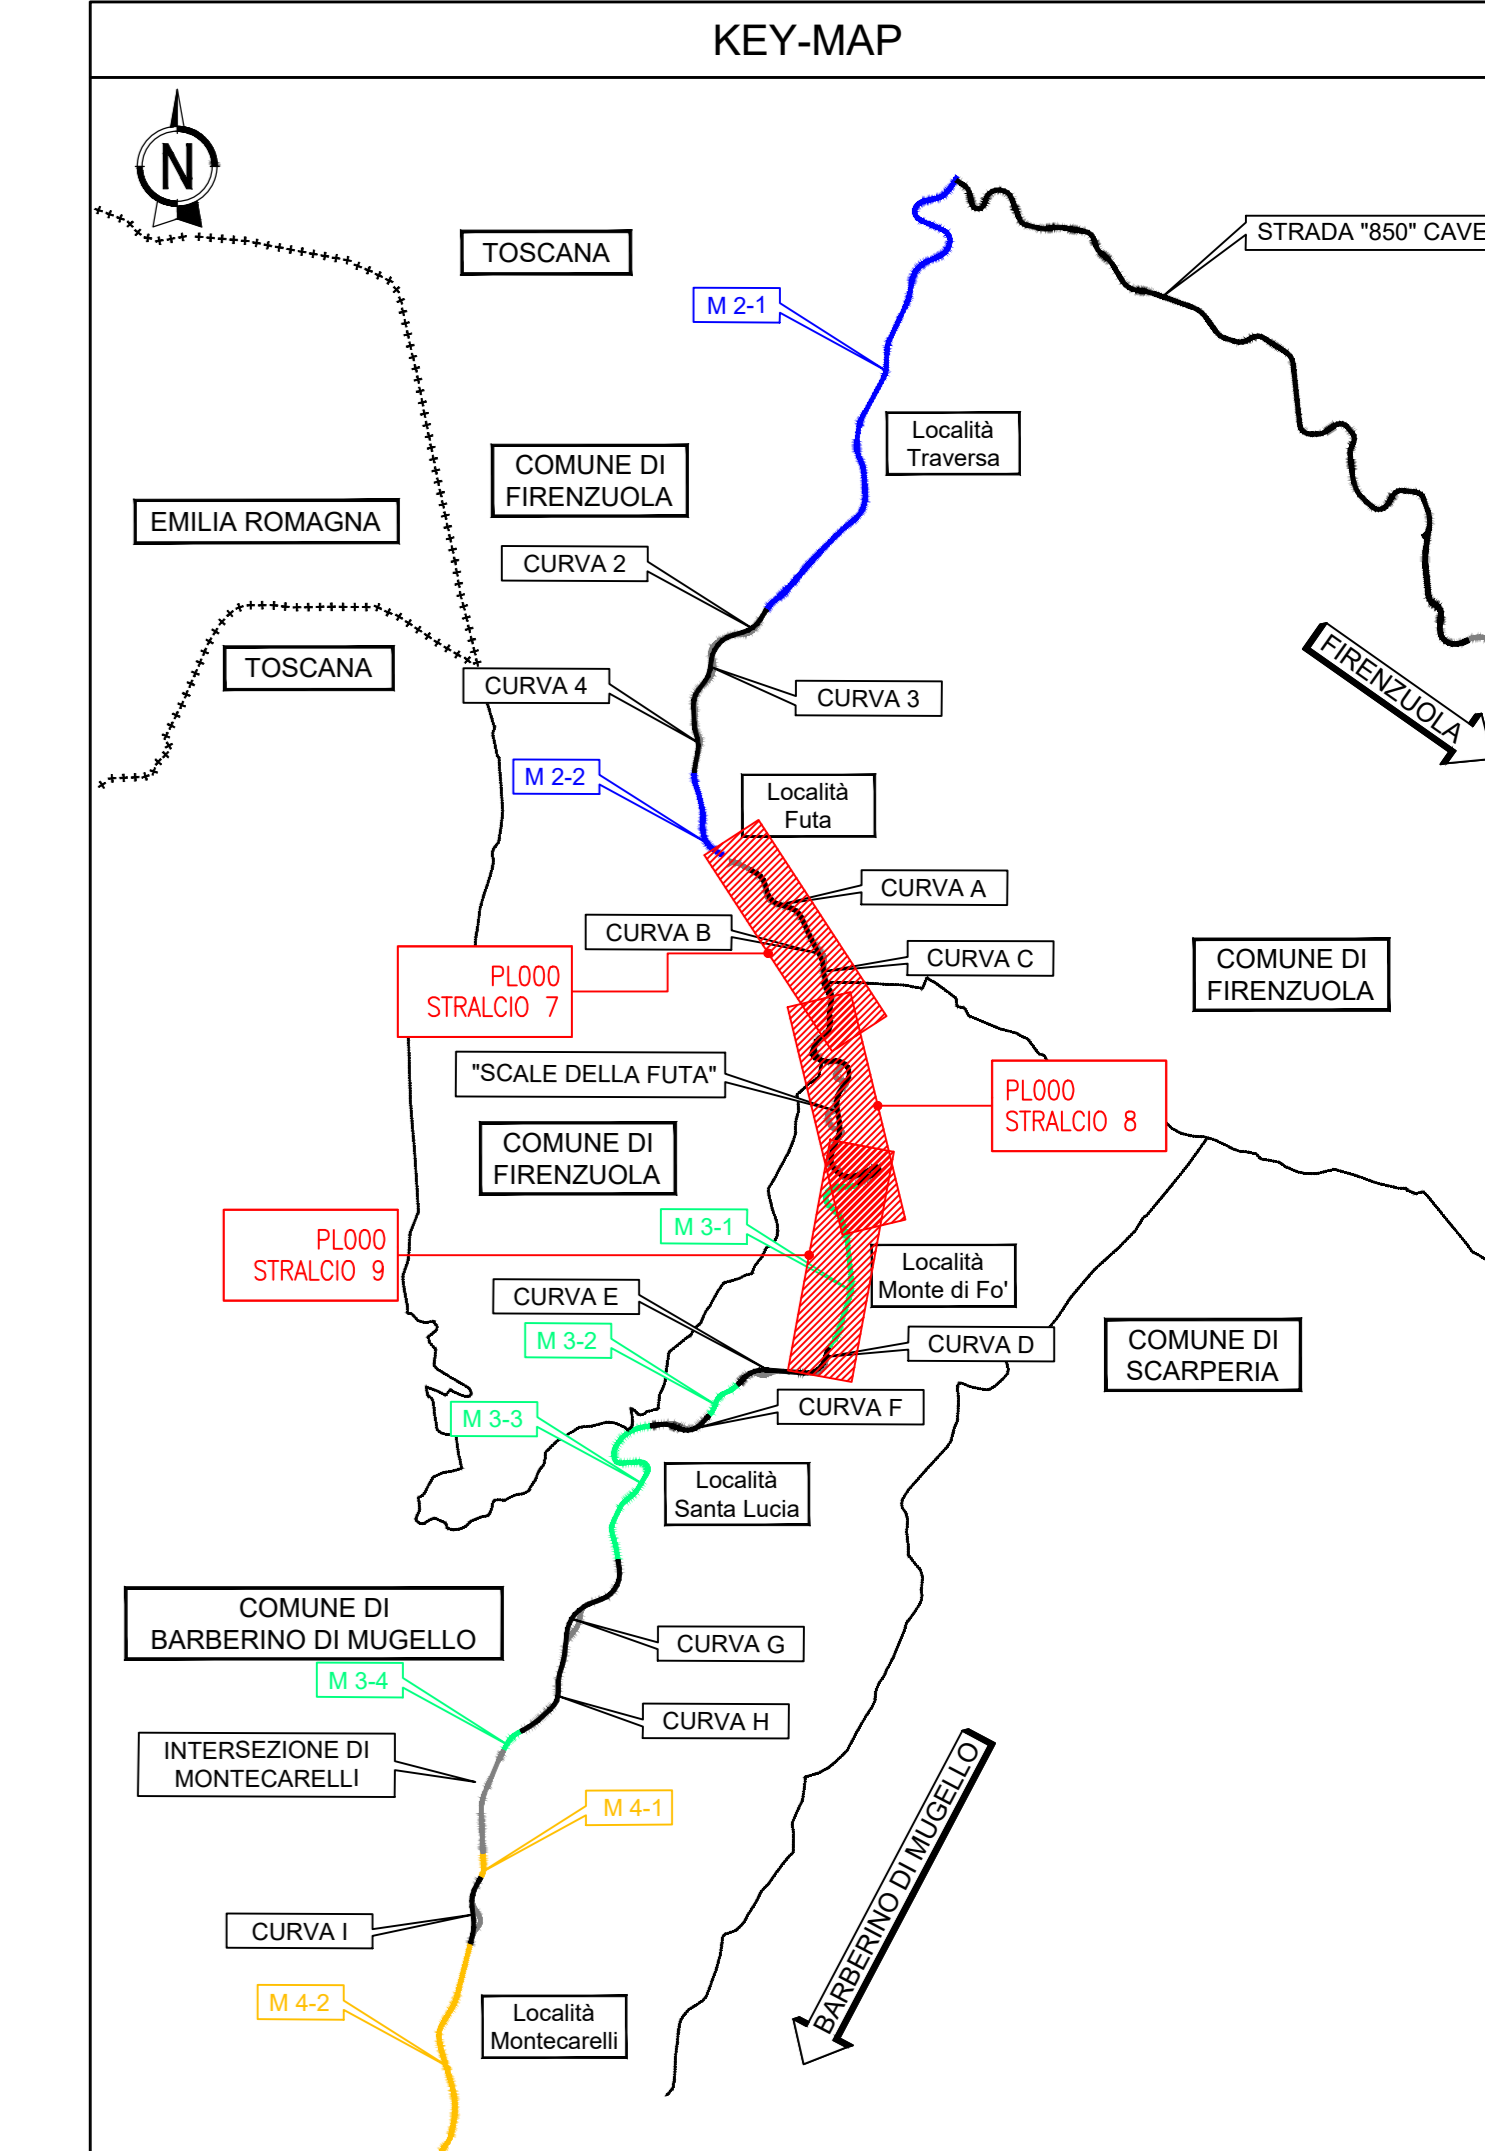

autostrade per l'italia

AUTOSTRADA (A1): MILANO - NAPOLI
ADEGUAMENTO DEL TRATTO DI ATTRAVERSAMENTO APPENNINICO
TRA SASSO MARCONI E BARBERINO DI MUGELLO
TRATTA: PIAN DEL VOGLIO - BARBERINO DI MUGELLO
BRETTA DI FIRENZUOLA
MIGLIORAMENTO DELLA SICUREZZA STRADALE
PROGETTO ESECUTIVO

DOCUMENTAZIONE GENERALE																																							
ASPETTI AMBIENTALI																																							
CENSIMENTO VEGETAZIONALE																																							
Planimetria censimento su progetto																																							
Tav. 3/5																																							
IL PROGETTISTA SPECIALISTICO DSE For. Gianni Masetti DSE Agr. For. Milano N. 1693			IL RESPONSABILE INTEGRAZIONE PRESTAZIONI SPECIALISTICHE Ing. Maurizio Cerini DSE Ing. For. Bologna N. 8075A			IL DIRETTORE TECNICO Ing. Sara Frisari DSE Ing. Genova N. 9815A																																	
<table border="1"> <thead> <tr> <th colspan="2">RIFERIMENTO PROGETTO</th> <th colspan="4">CODICE IDENTIFICATIVO</th> <th colspan="2">RIFERIMENTO ELABORAZIONE</th> <th colspan="2">ORDINATORE</th> </tr> <tr> <th>Codice Cliente</th> <th>Numero Progetto</th> <th>Descrizione</th> <th>Parametro</th> <th>Valore</th> <th>Perfezionamento</th> <th>Stato</th> <th>Intervento</th> <th>Programma</th> <th>Per.</th> </tr> </thead> <tbody> <tr> <td>119935</td> <td>0000</td> <td>PE/DG/AMB</td> <td>VG000</td> <td>00000</td> <td>D</td> <td>SUA</td> <td>0004</td> <td>1</td> <td>SCALA 1:1000</td> </tr> </tbody> </table>										RIFERIMENTO PROGETTO		CODICE IDENTIFICATIVO				RIFERIMENTO ELABORAZIONE		ORDINATORE		Codice Cliente	Numero Progetto	Descrizione	Parametro	Valore	Perfezionamento	Stato	Intervento	Programma	Per.	119935	0000	PE/DG/AMB	VG000	00000	D	SUA	0004	1	SCALA 1:1000
RIFERIMENTO PROGETTO		CODICE IDENTIFICATIVO				RIFERIMENTO ELABORAZIONE		ORDINATORE																															
Codice Cliente	Numero Progetto	Descrizione	Parametro	Valore	Perfezionamento	Stato	Intervento	Programma	Per.																														
119935	0000	PE/DG/AMB	VG000	00000	D	SUA	0004	1	SCALA 1:1000																														
INGEGNER COORDINATORE Ing. Gabriel Guillermo Fava		SUPPORTO SPECIALISTICO MATE Soc. Coop. DSE For. Livorno-Milano DSE Agr. For. Firenze N. 1200		REVISIONE																																			
RELATTO		VERIFICATO		Dati: Alberto Sanna																																			
VISTO DEL COMMITTENTE autostrade per l'italia IL RESPONSABILE DELL'INTERVENTO Ing. Andrea Galimberti					VISTO DEL CONCESSIONARIO Ministero delle Infrastrutture e dei Trasporti																																		