


PLANIMETRIA DI PROGETTO 1:1000
STRALCIO 13



PLANIMETRIA DI PROGETTO 1:1000
STRALCIO 14

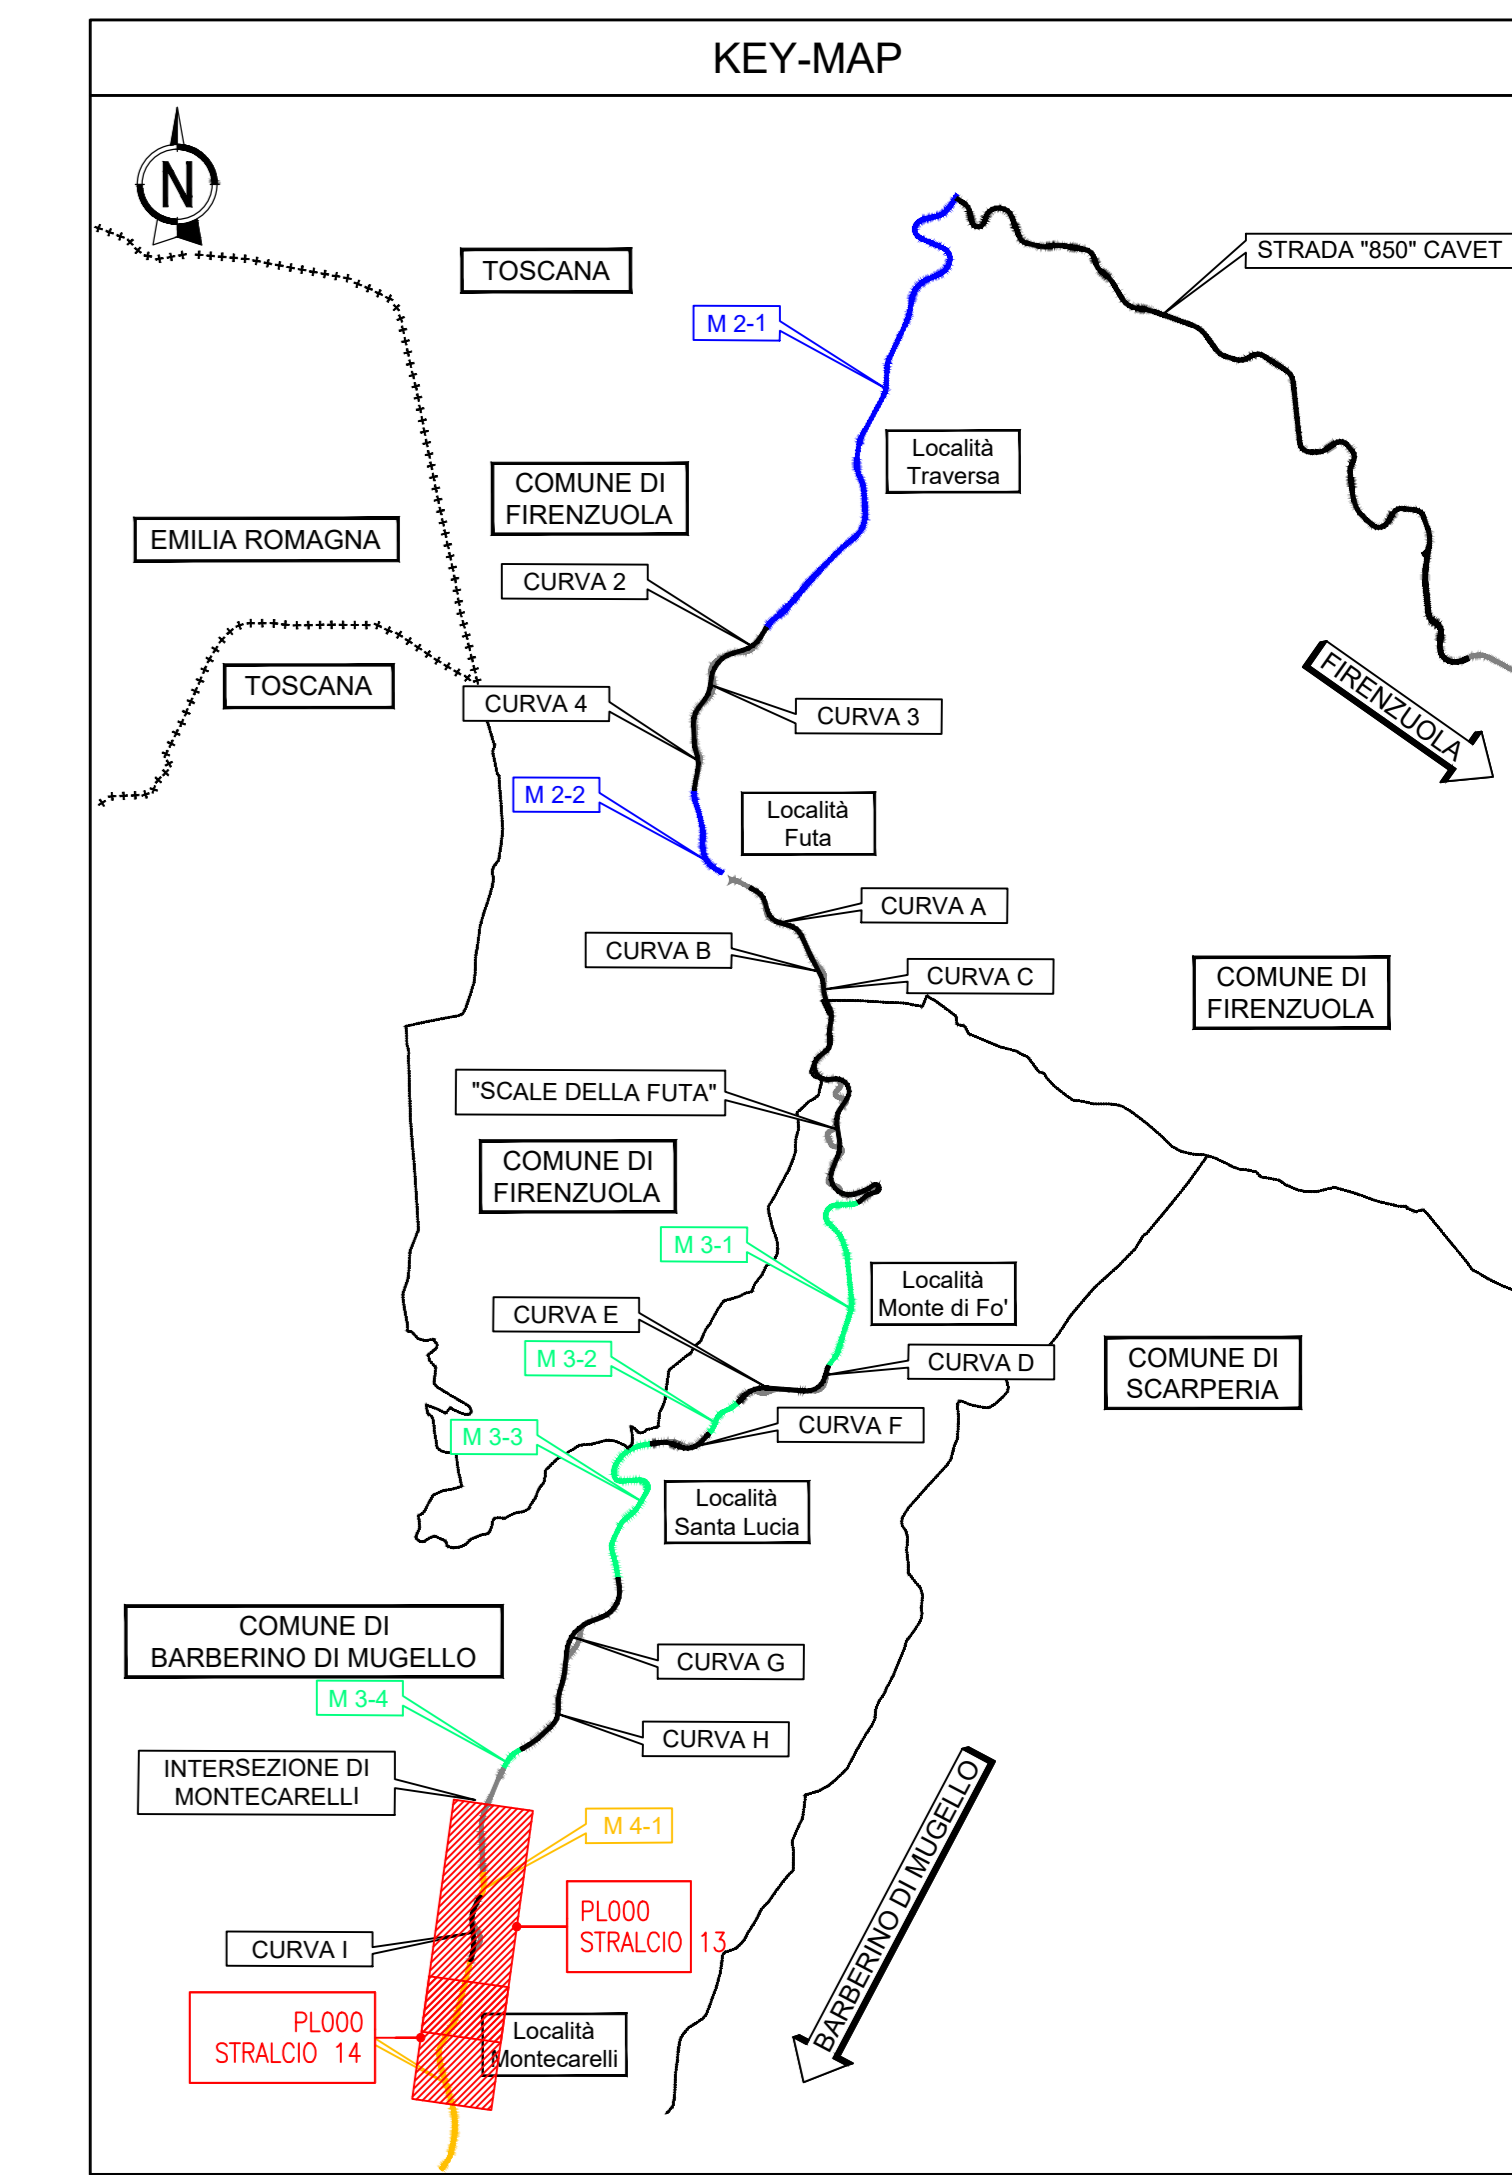

LEGENDA OPERE A VERDE

	PRATO SU SCARPATA		PIANTE ISOLATE
	PRATO SU AREE DI CANTIERE		<i>Carpinus betulus</i>
	PRATO SU AREE DI RIPRISTINO AMBIENTALE		<i>Fraxinus angustifolia</i>
	MACCHIA ARBUSTIVA ELIOFILO		<i>Quercus cerris</i>
	MACCHIA ARBOREA ARBUSTIVA		
	SIEPE ARBUSTIVA TERMOFILA		

LEGENDA

	RIPRISTINO AMBIENTALE		SCARPATE STRADALI CON PENDENZA VARIABILE, SI RIMANDA ALLE SEZIONI TIPO
	CONFINI COMUNALI		PAVIMENTAZIONE ASSE PRINCIPALE
	CONFINI PROVINCIALI		PAVIMENTAZIONE INNESTI E ACCESSI LATERALI
	MARCIAPIEDE DI PROGETTO RIALZATO (ARREDO URBANO)		MARCIAPIEDE DI PROGETTO A RASO (ARREDO URBANO)
	AIUOLA DI PROGETTO (ARREDO URBANO)		PARCHEGGIO (ARREDO URBANO)
	RIFACIMENTO MANTO STRADALE (ARREDO URBANO)		



AUTOSTRADA (A1): MILANO - NAPOLI
ADEGUAMENTO DEL TRATTO DI ATTRAVERSAMENTO APPENNINICO
TRA SASSO MARCONI E BARBERINO DI MUGELLO
TRATTA: PIAN DEL VOGLIO - BARBERINO DI MUGELLO
BRETTA DI FIRENZUOLA
MIGLIORAMENTO DELLA SICUREZZA STRADALE
PROGETTO ESECUTIVO

INTERVENTI PER IL TERRITORIO

ASPETTI AMBIENTALI

OPERE A VERDE

Planimetria
Tav. 5 di 5

IL PROGETTISTA SPECIALISTICO Dott. For. Gianni Marzulli Dott. Agr. For. Mirco N. 1993		IL RESPONSABILE INTEGRAZIONE PRESTAZIONI SPECIALISTICHE Ing. Maurizio Cerini Dott. Ing. Diego N. 80715A		IL DIRETTORE TECNICO Ing. Sara Frazzini Dott. Ing. Chiara N. 9815A T.A. Ambiente	
CODICE IDENTIFICATIVO					
119935	0000	PE	IT	AMB	OV000
00000	D	SUA	0107	1	
REVISIONE					ORDINATORE
1. MATE Soc. Coop. Dott. For. Lorenzo Neri Dott. Agr. For. Firenze N. 1200					1
2. APRILE 2012					2
3. GENNAIO 2013 (1)					3
4. ...					4
5. ...					5
6. ...					6

