


SEZIONI TIPO AMPLIAMENTO CAVET
SEZIONE TIPO IN RILEVATO


scala 1:100

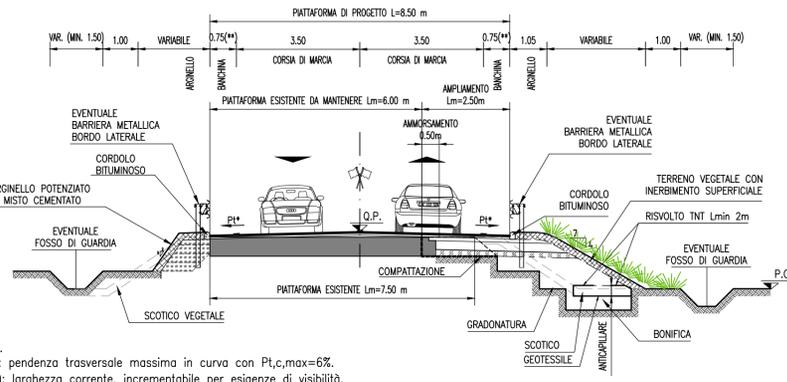

N.B.
Pt*: pendenza trasversale massima in curva con $Pt_{c,max}=6\%$.
(**): larghezza corrente, incrementabile per esigenze di visibilità.

SEZIONI TIPO RETTIFICA CURVE
SEZIONE TIPO IN RILEVATO


scala 1:100

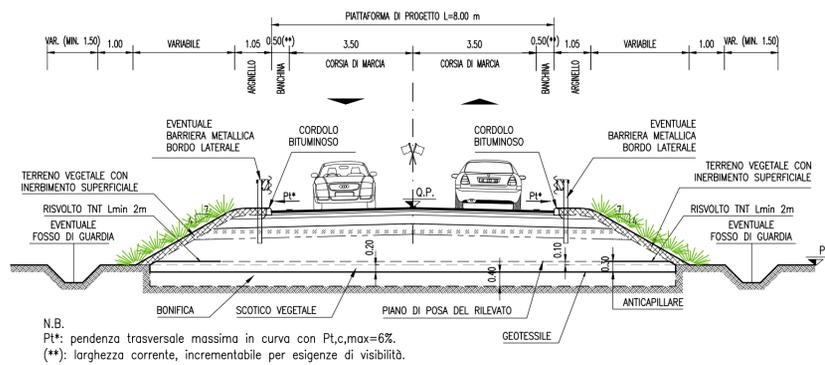


N.B.
Pt*: pendenza trasversale massima in curva con $Pt_{c,max}=6\%$.
(**): larghezza corrente, incrementabile per esigenze di visibilità.

SEZIONE TIPO PACCHETTO TERRENO PER OPERE A VERDE

scala 1:50

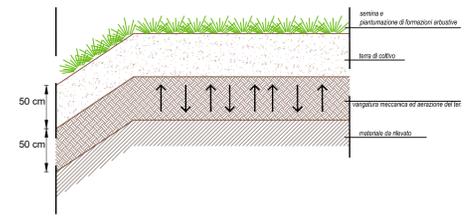


SEZIONE TIPO IN TRINCEA

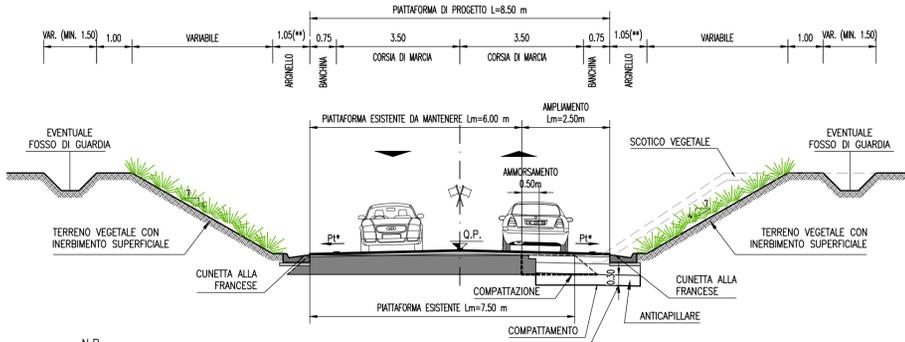

N.B.
Pt*: pendenza trasversale massima in curva con $Pt_{c,max}=6\%$.
(**): larghezza corrente, incrementabile per esigenze di visibilità.

SEZIONE TIPO IN TRINCEA

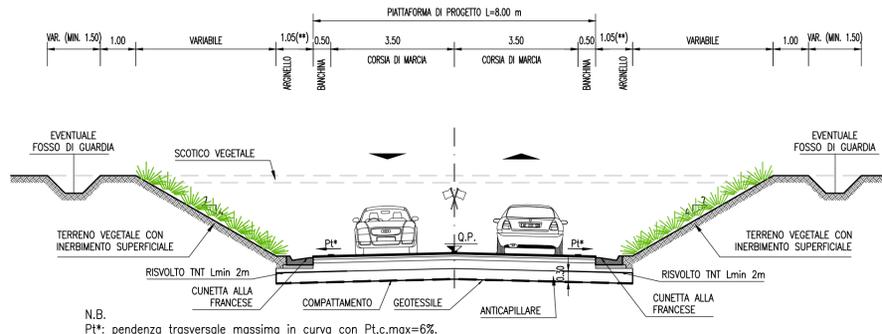


N.B.
Pt*: pendenza trasversale massima in curva con $Pt_{c,max}=6\%$.
(**): larghezza corrente, incrementabile per esigenze di visibilità.


NOTE GENERALI

- LE MISURE SONO ESPRESSE IN METRI
- LE PROGRESSIVE SONO ESPRESSE IN METRI
- LE QUOTE ALTIMETRICHE SONO ESPRESSE IN METRI S.L.M.
- GLI ANGOLI SONO ESPRESSE IN GRADI SESSADECIMALI

SEZIONE TIPO A MEZZACOSTA

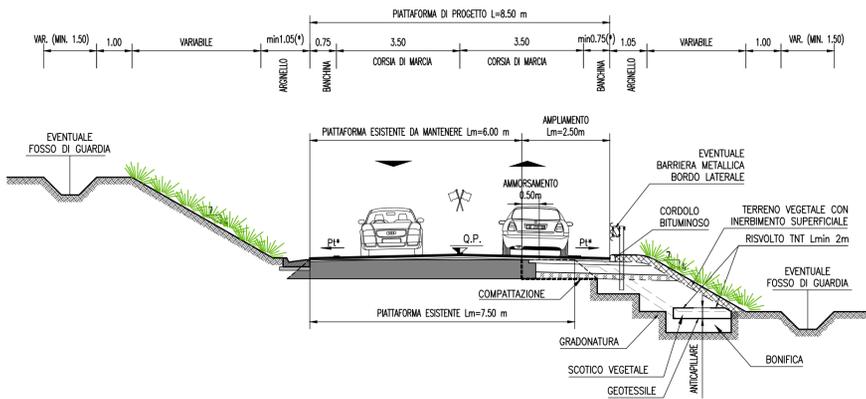


SEZIONE TIPO A MEZZACOSTA CON MACCHIA ARBOREO ARBUSTIVA

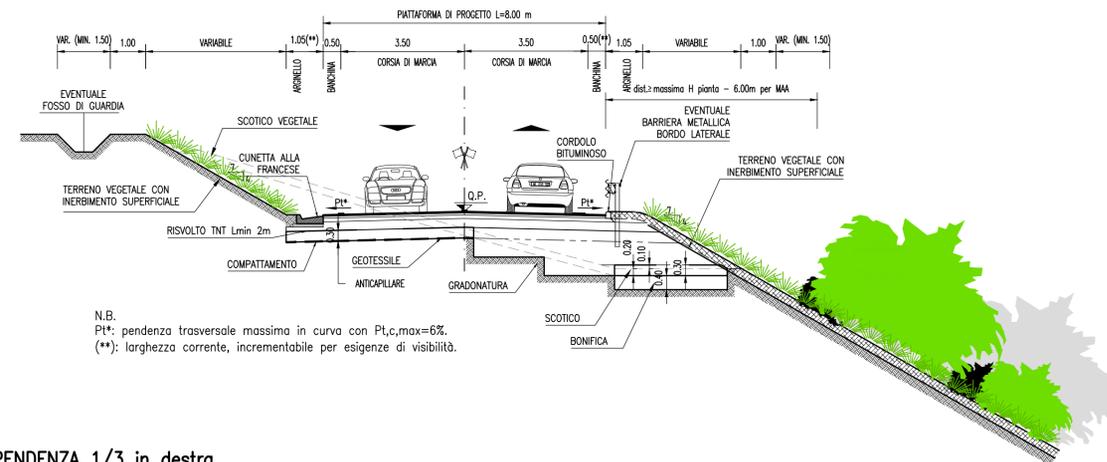

N.B.
Pt*: pendenza trasversale massima in curva con $Pt_{c,max}=6\%$.
(**): larghezza corrente, incrementabile per esigenze di visibilità.

SEZIONE TIPO IN TRINCEA PENDENZA 1/3 in destra
da PK 450.46 a PK 518.45, da PK 3+343.70 a pk 3+390.00

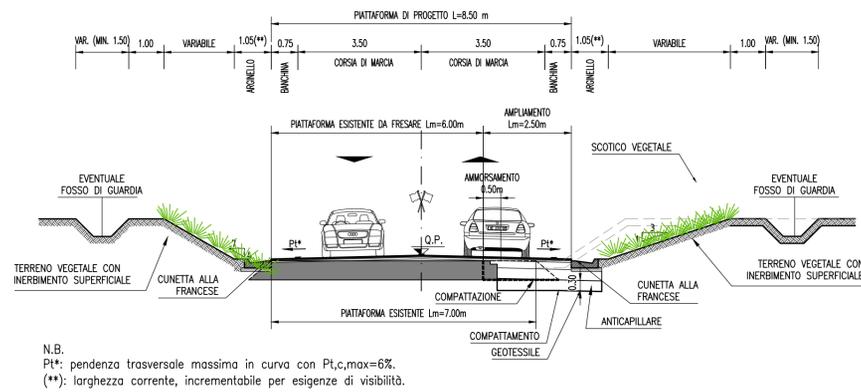

N.B.
Pt*: pendenza trasversale massima in curva con $Pt_{c,max}=6\%$.
(**): larghezza corrente, incrementabile per esigenze di visibilità.



AUTOSTRADA (A1): MILANO - NAPOLI
ADEGUAMENTO DEL TRATTO DI ATTRAVERSAMENTO APPENNINICO
TRA SASSO MARCONI E BARBERINO DI MUGELLO
TRATTA: PIAN DEL VOGLIO - BARBERINO DI MUGELLO
BRETTA DI FIRENZUOLA
MIGLIORAMENTO DELLA SICUREZZA STRADALE
PROGETTO ESECUTIVO

INTERVENTI PER IL TERRITORIO

ASPETTI AMBIENTALI
OPERE A VERDE

Sezioni tipologiche

IL PROGETTISTA SPECIALISTICO Dott. For. Daniele Mascellari Ord. Agr. For. Milano N. 1693 Responsabile Ingegneria Naturalistica e Ambientale		IL RESPONSABILE INTEGRAZIONE PRESTAZIONI SPECIALISTICHE Ing. Maurizio Ceneri Ord. Ingg. Bologna N. 4071/A		IL DIRETTORE TECNICO Ing. Sara Frisiani Ord. Ingg. Genova N. 9810A T.A. Ambiente	
RIFERIMENTO PROGETTO Codice Commessa		RIFERIMENTO DIRETTORE Face		CODICE IDENTIFICATIVO Riferimento Elaborato	
119935	0000	PE	IT	AMB	OV000
RIFERIMENTO PROGETTO Cod. Aggiunti		RIFERIMENTO DIRETTORE Face		RIFERIMENTO ELABORATO Rif. Disegn. Programm. Rev.	
0000	0000	0	0	0	0
RIFERIMENTO PROGETTO Cod. Aggiunti		RIFERIMENTO DIRETTORE Face		RIFERIMENTO ELABORATO Rif. Disegn. Programm. Rev.	
0000	0000	0	0	0	0
RIFERIMENTO PROGETTO Cod. Aggiunti		RIFERIMENTO DIRETTORE Face		RIFERIMENTO ELABORATO Rif. Disegn. Programm. Rev.	
0000					