


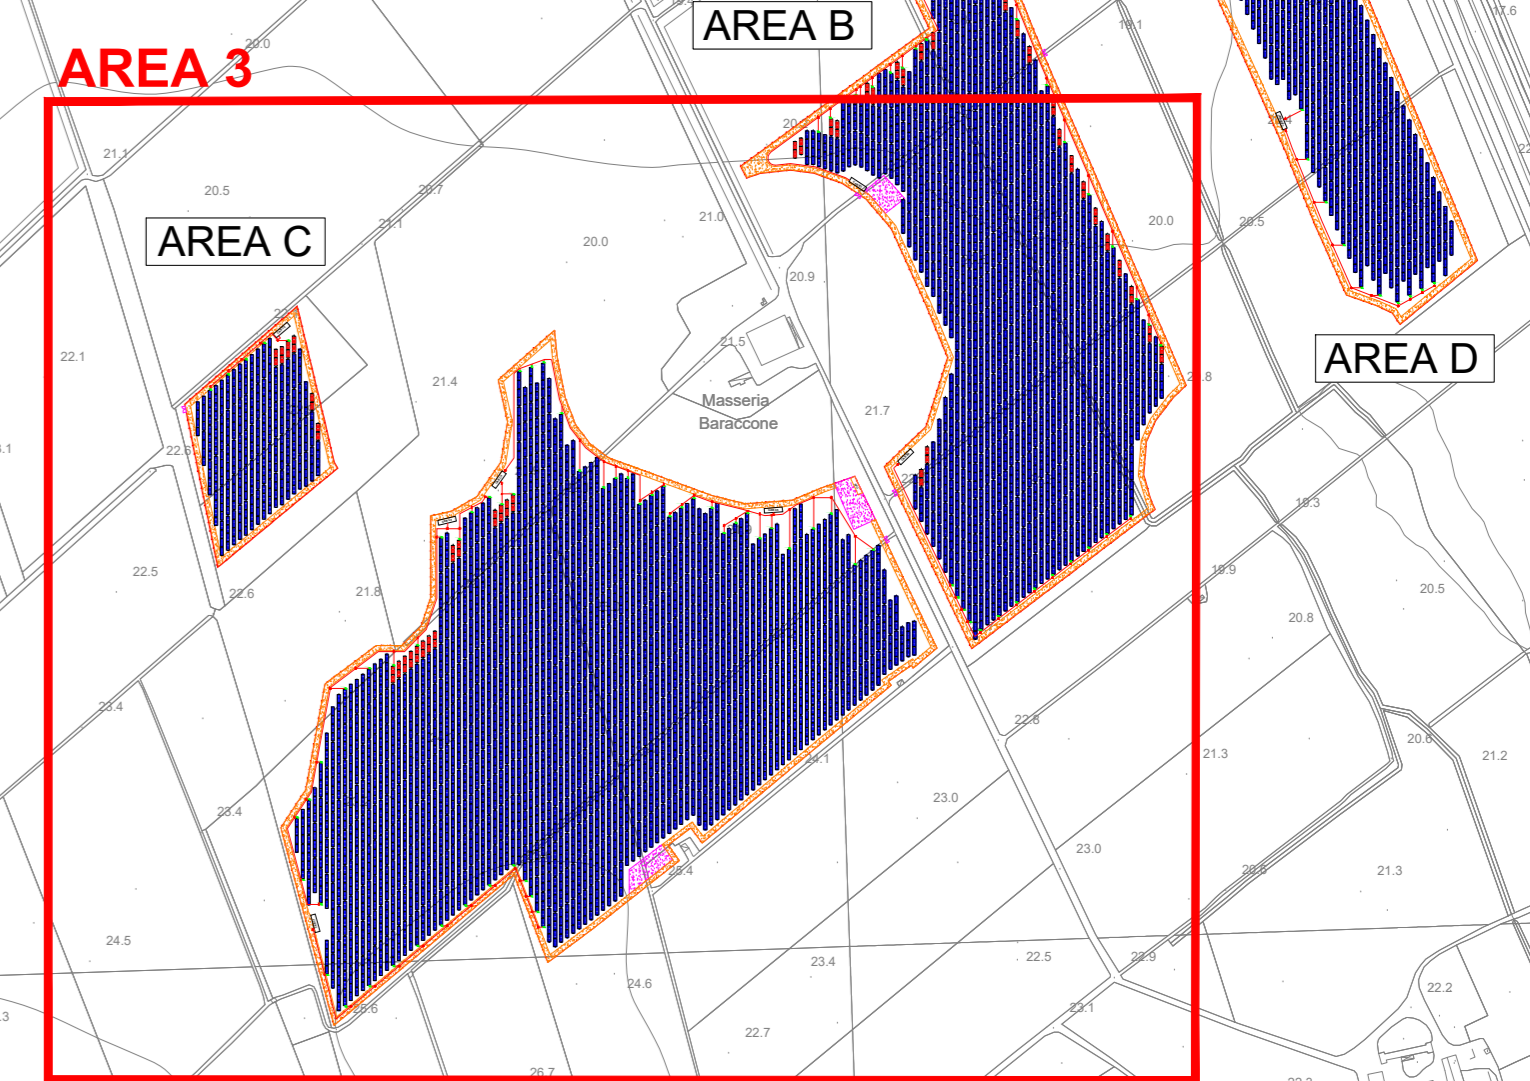

# AREA C

Masseria  
Baraccone



## LEGENDA

-  Strutture fotovoltaico
-  Recinzione area di impianto
-  Rete BT interna
-  Inverter di campo
-  Pozzetto rete BT
-  Strade perimetrali
-  Aree di manovra
-  Zona rischio allagamento
-  Fascia di rispetto  
10m a destra e sinistra  
Reticolo idrografico
-  Cabina di Smistamento
-  Cabina di Raccolta


IMPIANTO DI PRODUZIONE DI ENERGIA DA FONTE SOLARE  
"BRINDISI VALLONE" DI POTENZA NOMINALE PARI A 29.925 MVA  
E POTENZA INSTALLATA PARI A 33.475,68 MW  
DA REALIZZARSI IN AREA SIN BRINDISI



REGIONE PUGLIA  
PROVINCIA di BRINDISI  
COMUNE di BRINDISI  
Località Masseria Baraccone (Area SIN)

PROGETTO DEFINITIVO  
Id AU 1JAXB41

Tav:	Titolo:
18c agg	Planimetria vie cavi BT Area 3

Scala:	Formato Stampa:	Codice Identificatore Elaborato:
1:1.000	A0	1JAXB41_ElaboratoGrafico_4_18c-agg

Progettazione:	Consulente:
 Dott. Ing. Fabio CALGARELLA Via V.le Moro, 20 - 71100 - Brindisi (BR) Tel. +39 0832 492201 - Fax +39 0832 492202 www.stc.it	Stern PV 2 S.r.l.  Stern PV 2 S.r.l. - Via S. Maria, 10 - 71100 Brindisi (BR)

Data	Motivo della revisione	Redatto	Controllato	Approvato
Luglio 2021	Prima emissione	STC	FC	Stern PV 2 S.r.l.
Novembre 2021	Modifica a seguito richiesta integrazione AIB	STC	FC	Stern PV 2 S.r.l.