



**LEGENDA**

	AREA DI INTERVENTO
	MANTELLATA - TETAPPODI 10t
	MANTELLATA - MASSI NATURALI 7 - 10t
	BERMA - MASSI NATURALI 1 - 3t

**Legenda**

	LOTTO I - Tratto Ponente
	LOTTO II - Tratto Levante
	IMPRONTA DIGA PREVISTA DAL PRP
	BOB LOTTO I Tratto Ponente 100x750 m
	BOB LOTTO II Tratto Levante 100x500 m

CAPOSALDI SCOGLIERA LOTTO II - LEVANTE

Id Cap.	X (Est)	Y (Nord)
CP.01	2702344.967	4482619.208
CP02	2702306.368	4482575.713
CP.03	2702736.925	4482187.099
CP.04	2702781.465	4482146.897
CP.05	2702849.496	4482142.735
CP.06	2702817.952	4482171.214
CP.07	2702837.481	4482208.96
CP.08	2702775.983	4482230.373

**NOTA:**  
La progressiva 0.00 del progetto II Lotto coincide con la progressiva 1.30 del progetto II Lotto



**Porto Di Taranto**  
**REALIZZAZIONE DELLA NUOVA DIGA FORANEA DI PROTEZIONE DEL PORTO FUORI RADA DI TARANTO**  
**LOTTO II: TRATTO DI LEVANTE**





**PROGETTO DI FATTIBILITA' TECNICO ECONOMICA RAFFORZATO**

Progettazione: **SISPI** S.p.A.  
Autorità Di Sistema Portuale Del Mar Ionio:  
Responsabile Unico del Procedimento: Ing. Gaetano Intorno  
Responsabile Integratori Prestazioni Specifiche: Ing. M. Di STEFANO  
Direttore dell'Esecuzione del Contratto: Ing. Vincenzo Elia

Codice commessa: 2202.DTA.PFTE

Titolo Elaborato: **PLANIMETRIA DI PROGETTO QUADRO DI UNIONE**  
Codice elaborato: **PRG.01**

Rev.	Data	Descrizione	Scala	Disegnato	Verificato	Approvato
A	Ottobre 2022	Prima emissione	1:2000	R. Di Maio	A. Longo	M. Di Stefano
D	Febbraio 2023	Revisione su richiesta RUP del 06/02/2023	1:2000	R. Di Maio	A. Longo	M. Di Stefano

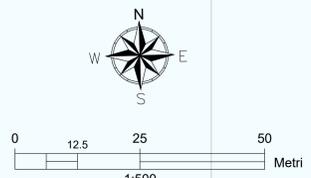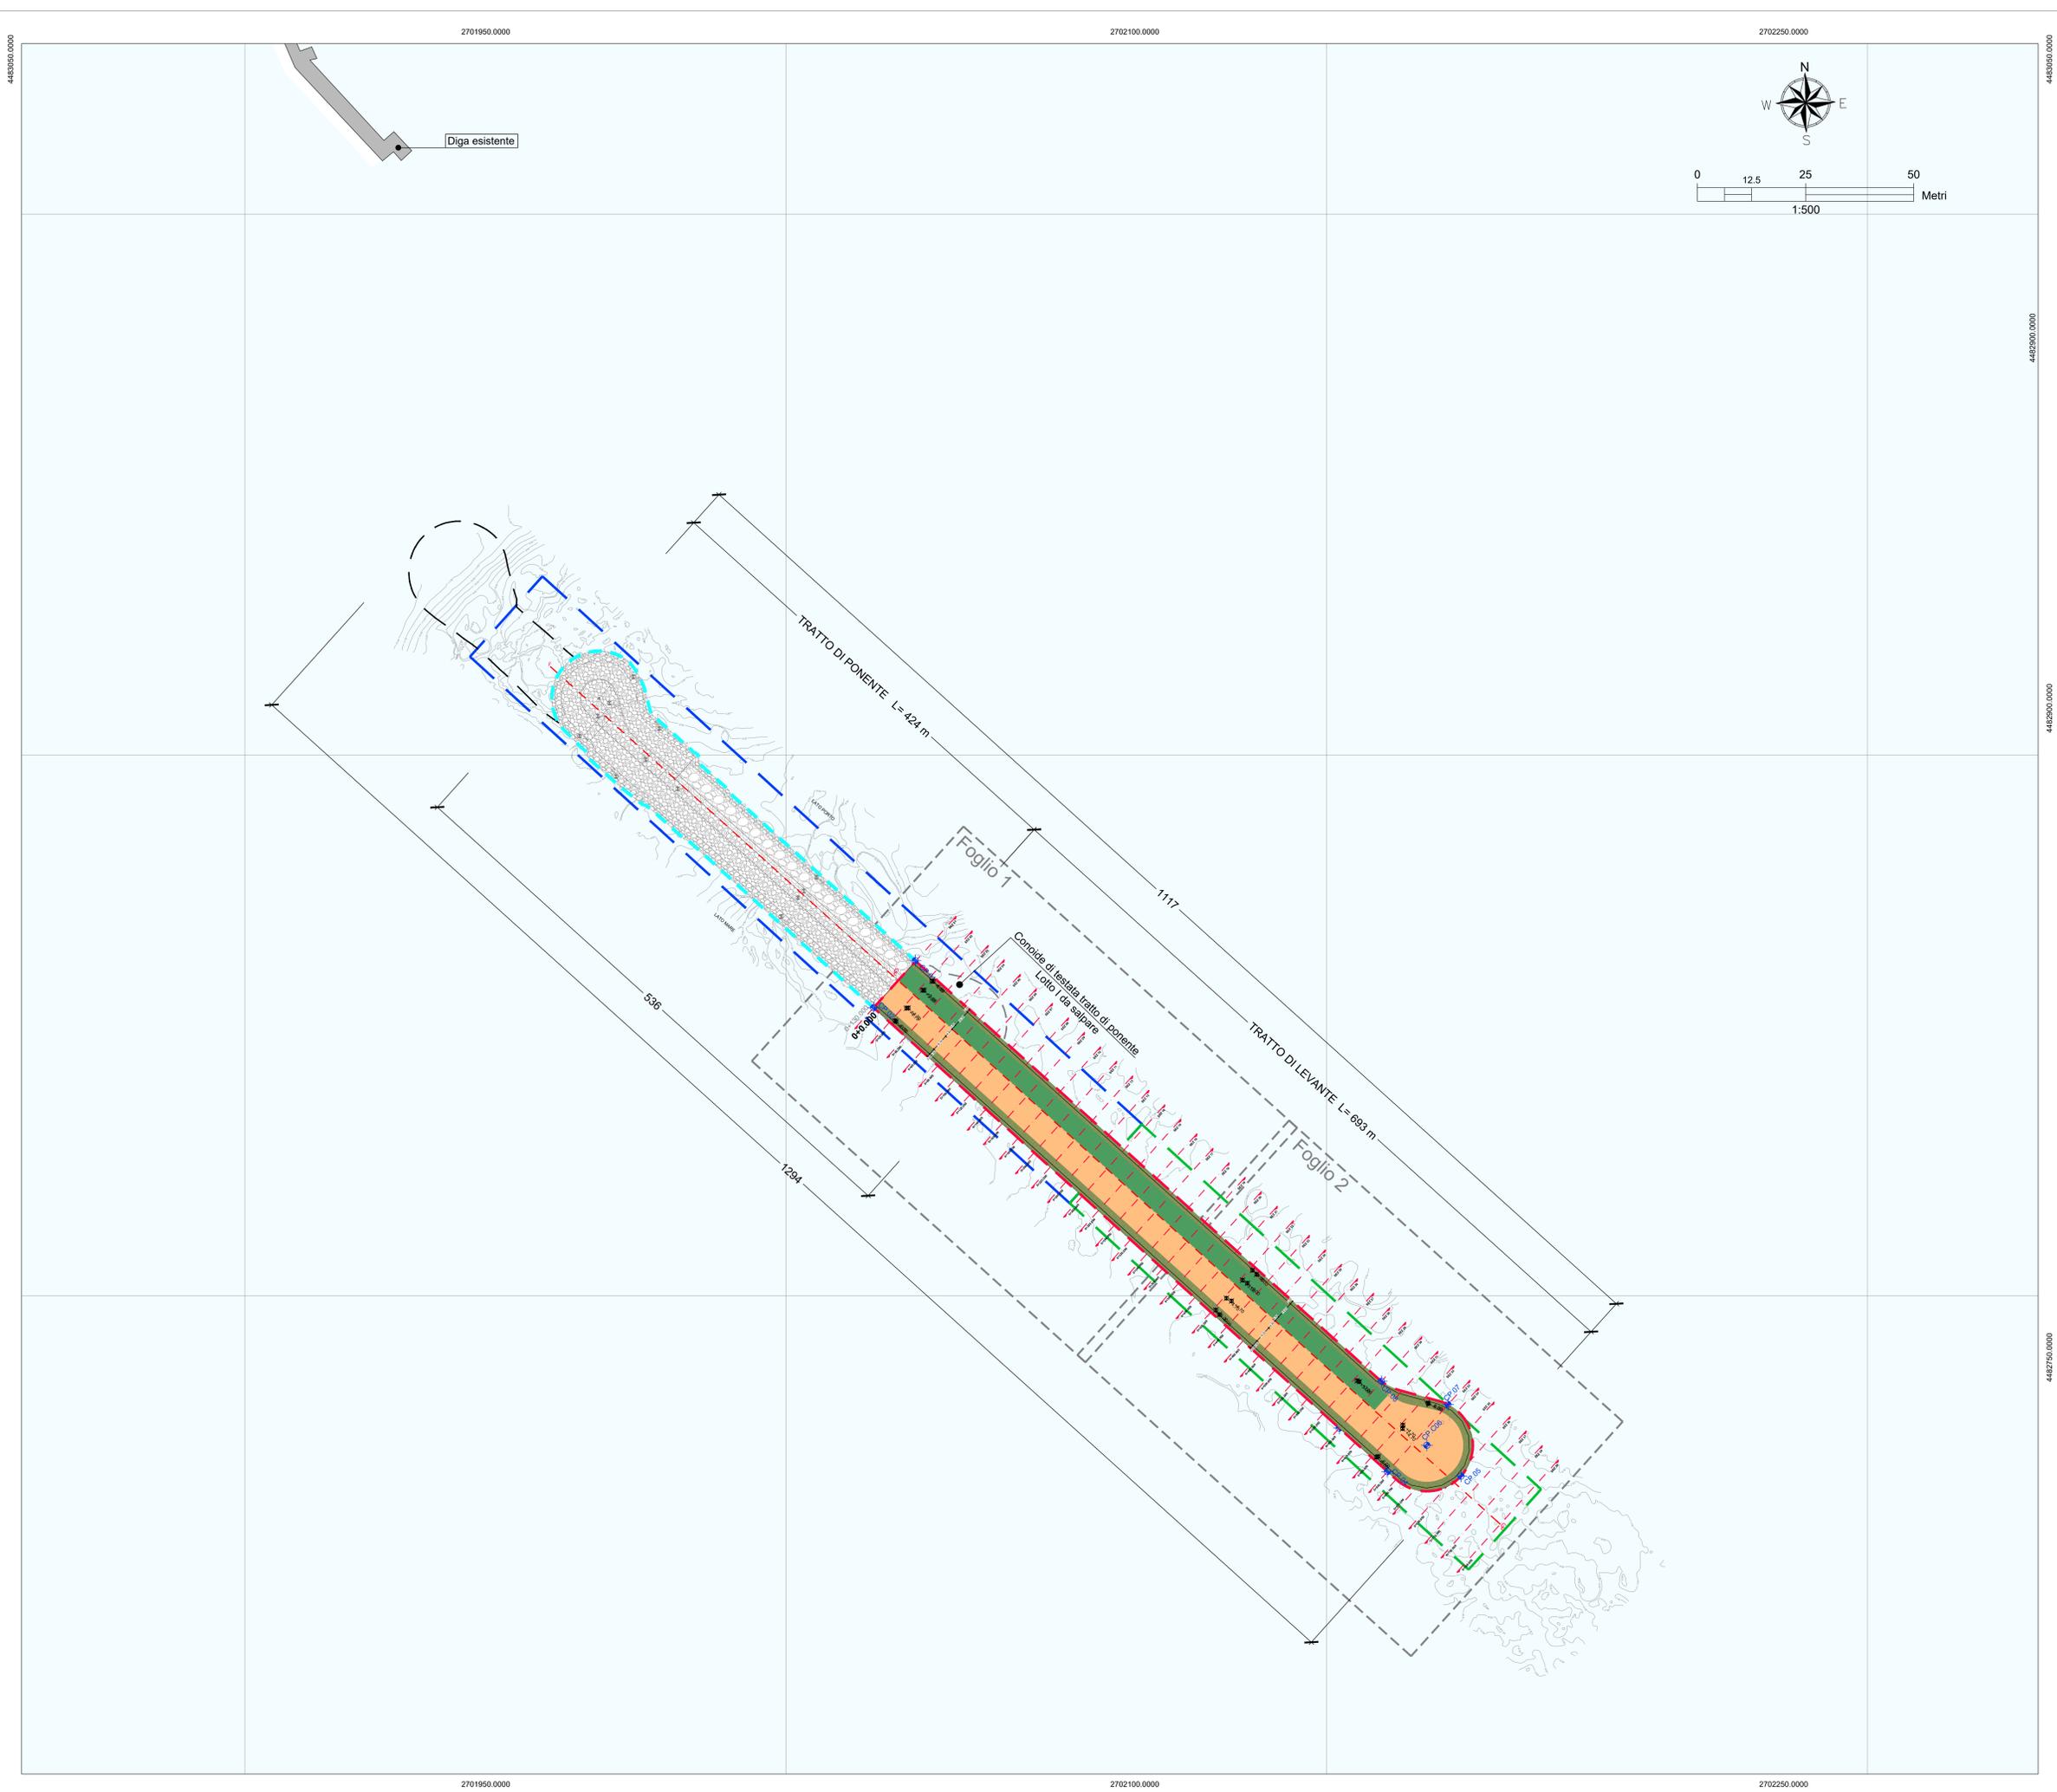

2701950.0000 2702100.0000 2702250.0000

4482950.0000

4482950.0000

4482900.0000

4482900.0000

4482750.0000

4482750.0000

2701950.0000 2702100.0000 2702250.0000