


PLANIMETRIA GENERALE - scala 1:1.000

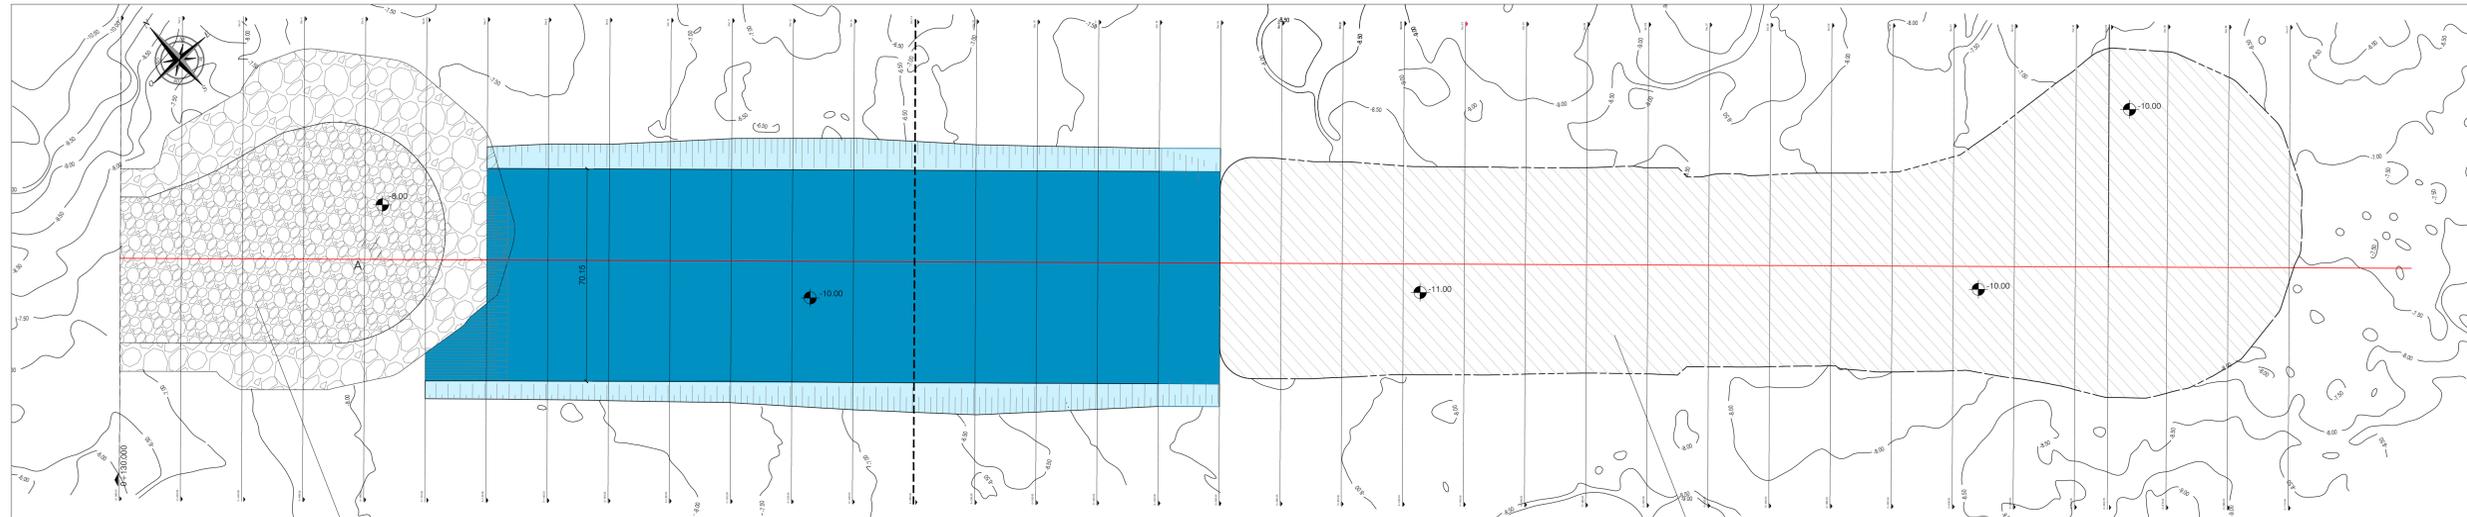

Conoide da realizzare nell'ambito dei lavori del LOTTO I e salpare nell'ambito dei lavori del LOTTO II


Area interessata dal dragaggio ambientale CFR Tav. PRG.04



LEGENDA

	AREA DI INTERVENTO
	DRAGAGGIO TECNICO A QUOTA -10,00m l.m.m.
	SEZIONI DI DRAGAGGIO PRINCIPALI
	AREE DI DRAGAGGIO TECNICO

SEZIONE TIPOLOGICA LONGITUDINALE

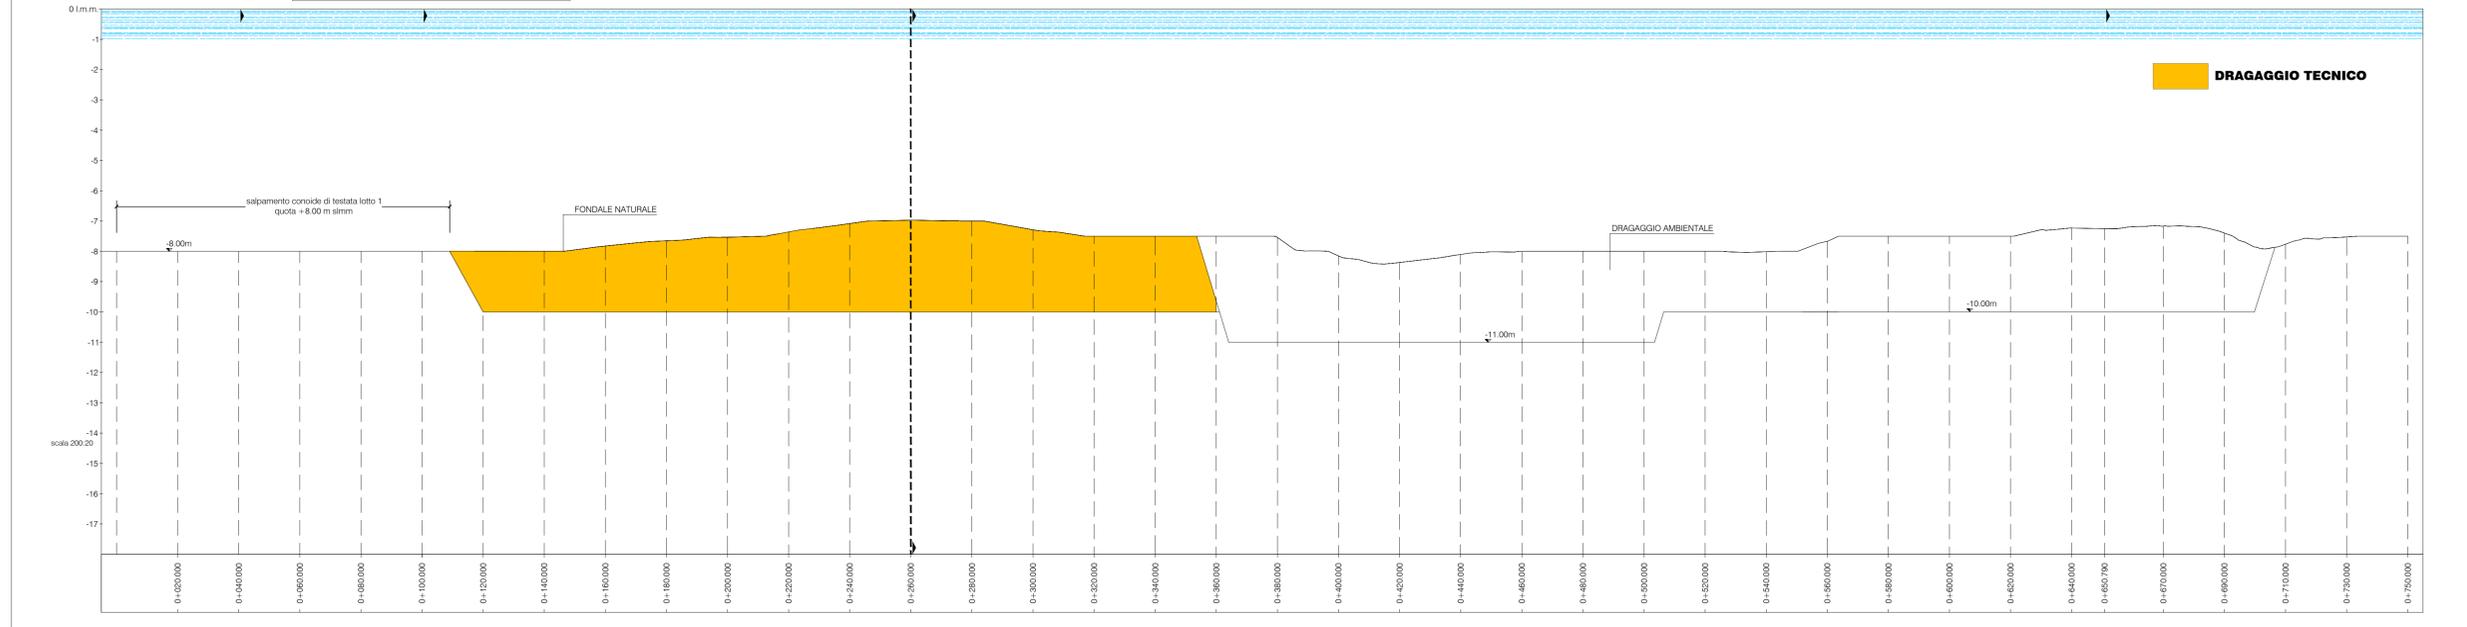

NOTE

LE QUOTE BATIMETRICHE SONO DA INTENDERSI RIFERITE A LIVELLO MEDIO MARE



AUTORITA' DI SISTEMA PORTUALE DEL MAR IONIO

Porto Di Taranto
REALIZZAZIONE DELLA NUOVA DIGA FORANEA DI PROTEZIONE DEL PORTO FUORI RADA DI TARANTO

LOTTO II: TRATTO DI LEVANTE



PROGETTO DI FATTIBILITA' TECNICO ECONOMICA RAFFORZATO

Progettazione:

SISPI

Responsabile Integratori Prestazioni Specialistiche:
Ing. M. DI STEFANO

Autorità Di Sistema Portuale Del Mar Ionio:

Responsabile Unico del Procedimento:
Ing. Gaetano Internò

Direttore dell'Esecuzione del Contratto:
Ing. Vincenzo Eita

Codice commessa:
2202.DTA.PFTE


Titolo Elaborato:

PLANIMETRIA E SEZIONI DELLE AREE DI DRAGAGGIO TECNICO

Codice elaborato:

PRG.05

SEZIONE TRASVERSALE PROGRESSIVA 0+260,00

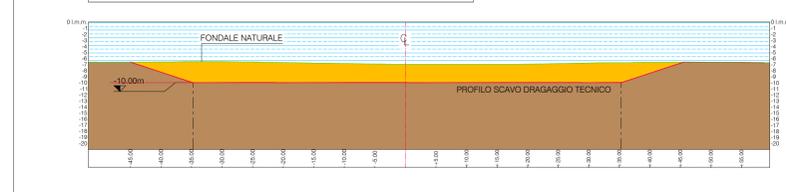

Rev.	Data	Descrizione	Scala	Disegnato	Verificato	Approvato
A	Ottobre 2022	Prima emissione	var.	R. Di Maio	A. Longo	M. Di Stefano
D	Febbraio 2023	Revisione su richiesta RUP del 06/02/2023	var.	R. Di Maio	A. Longo	M. Di Stefano