

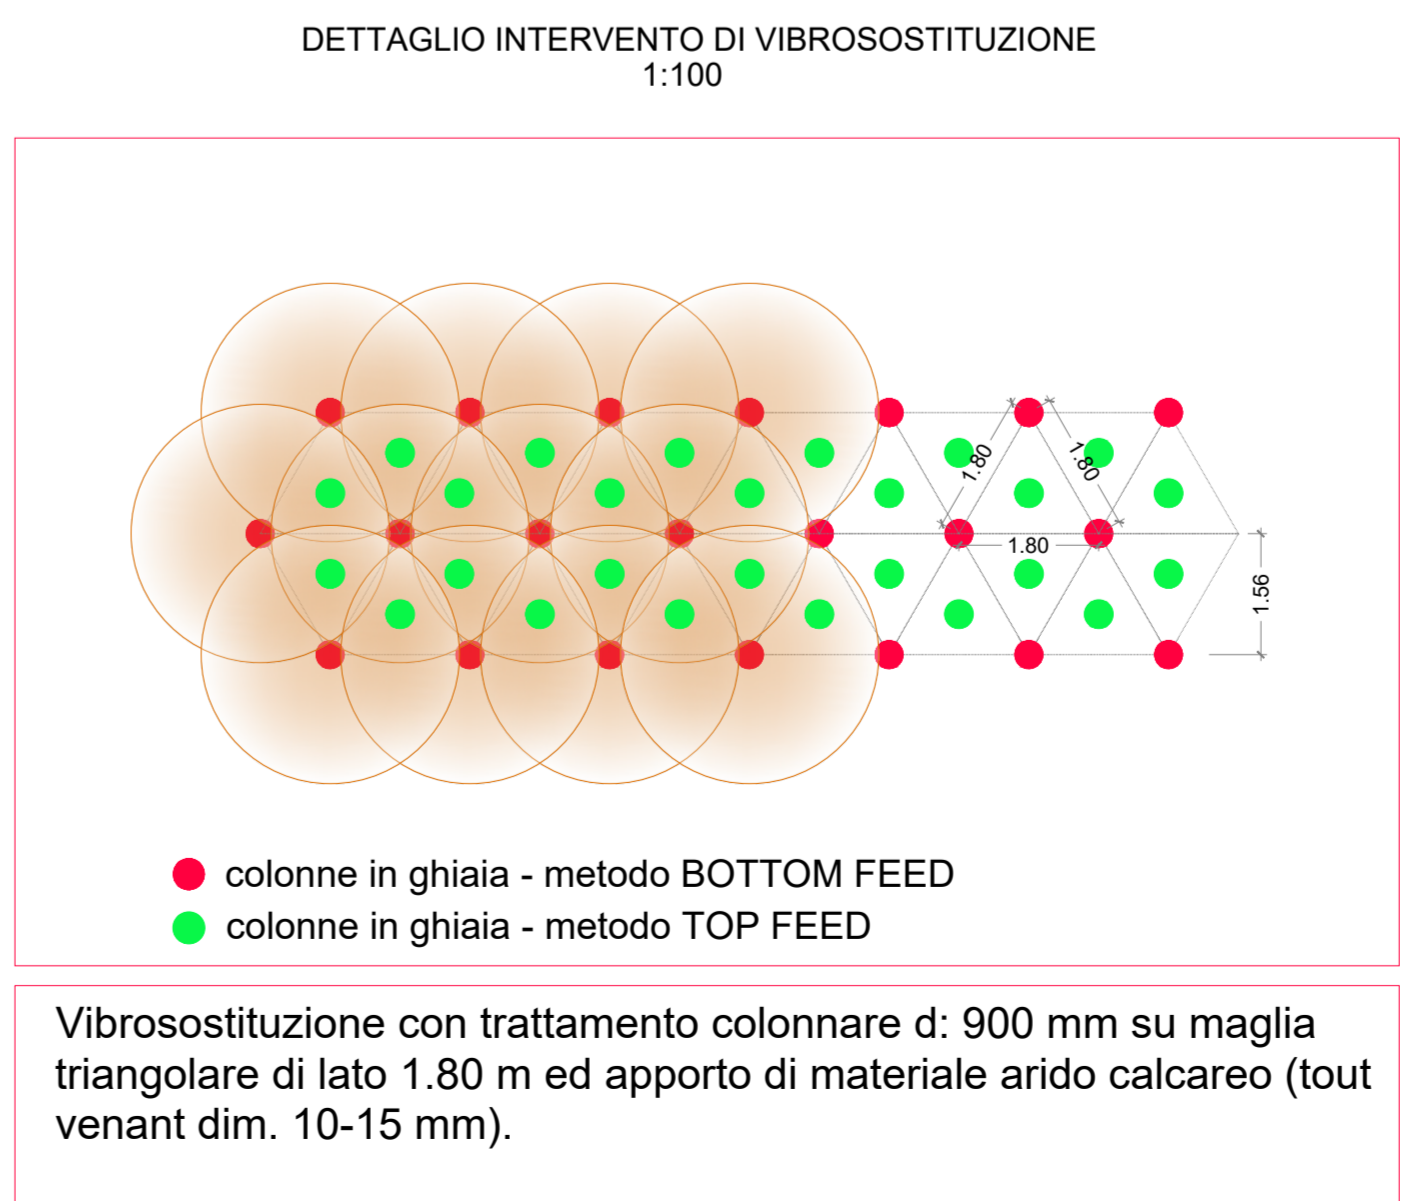


- DRAGAGGIO TECNICO
- DRAGAGGIO AMBIENTALE
- VIBROFLOTTAZIONE

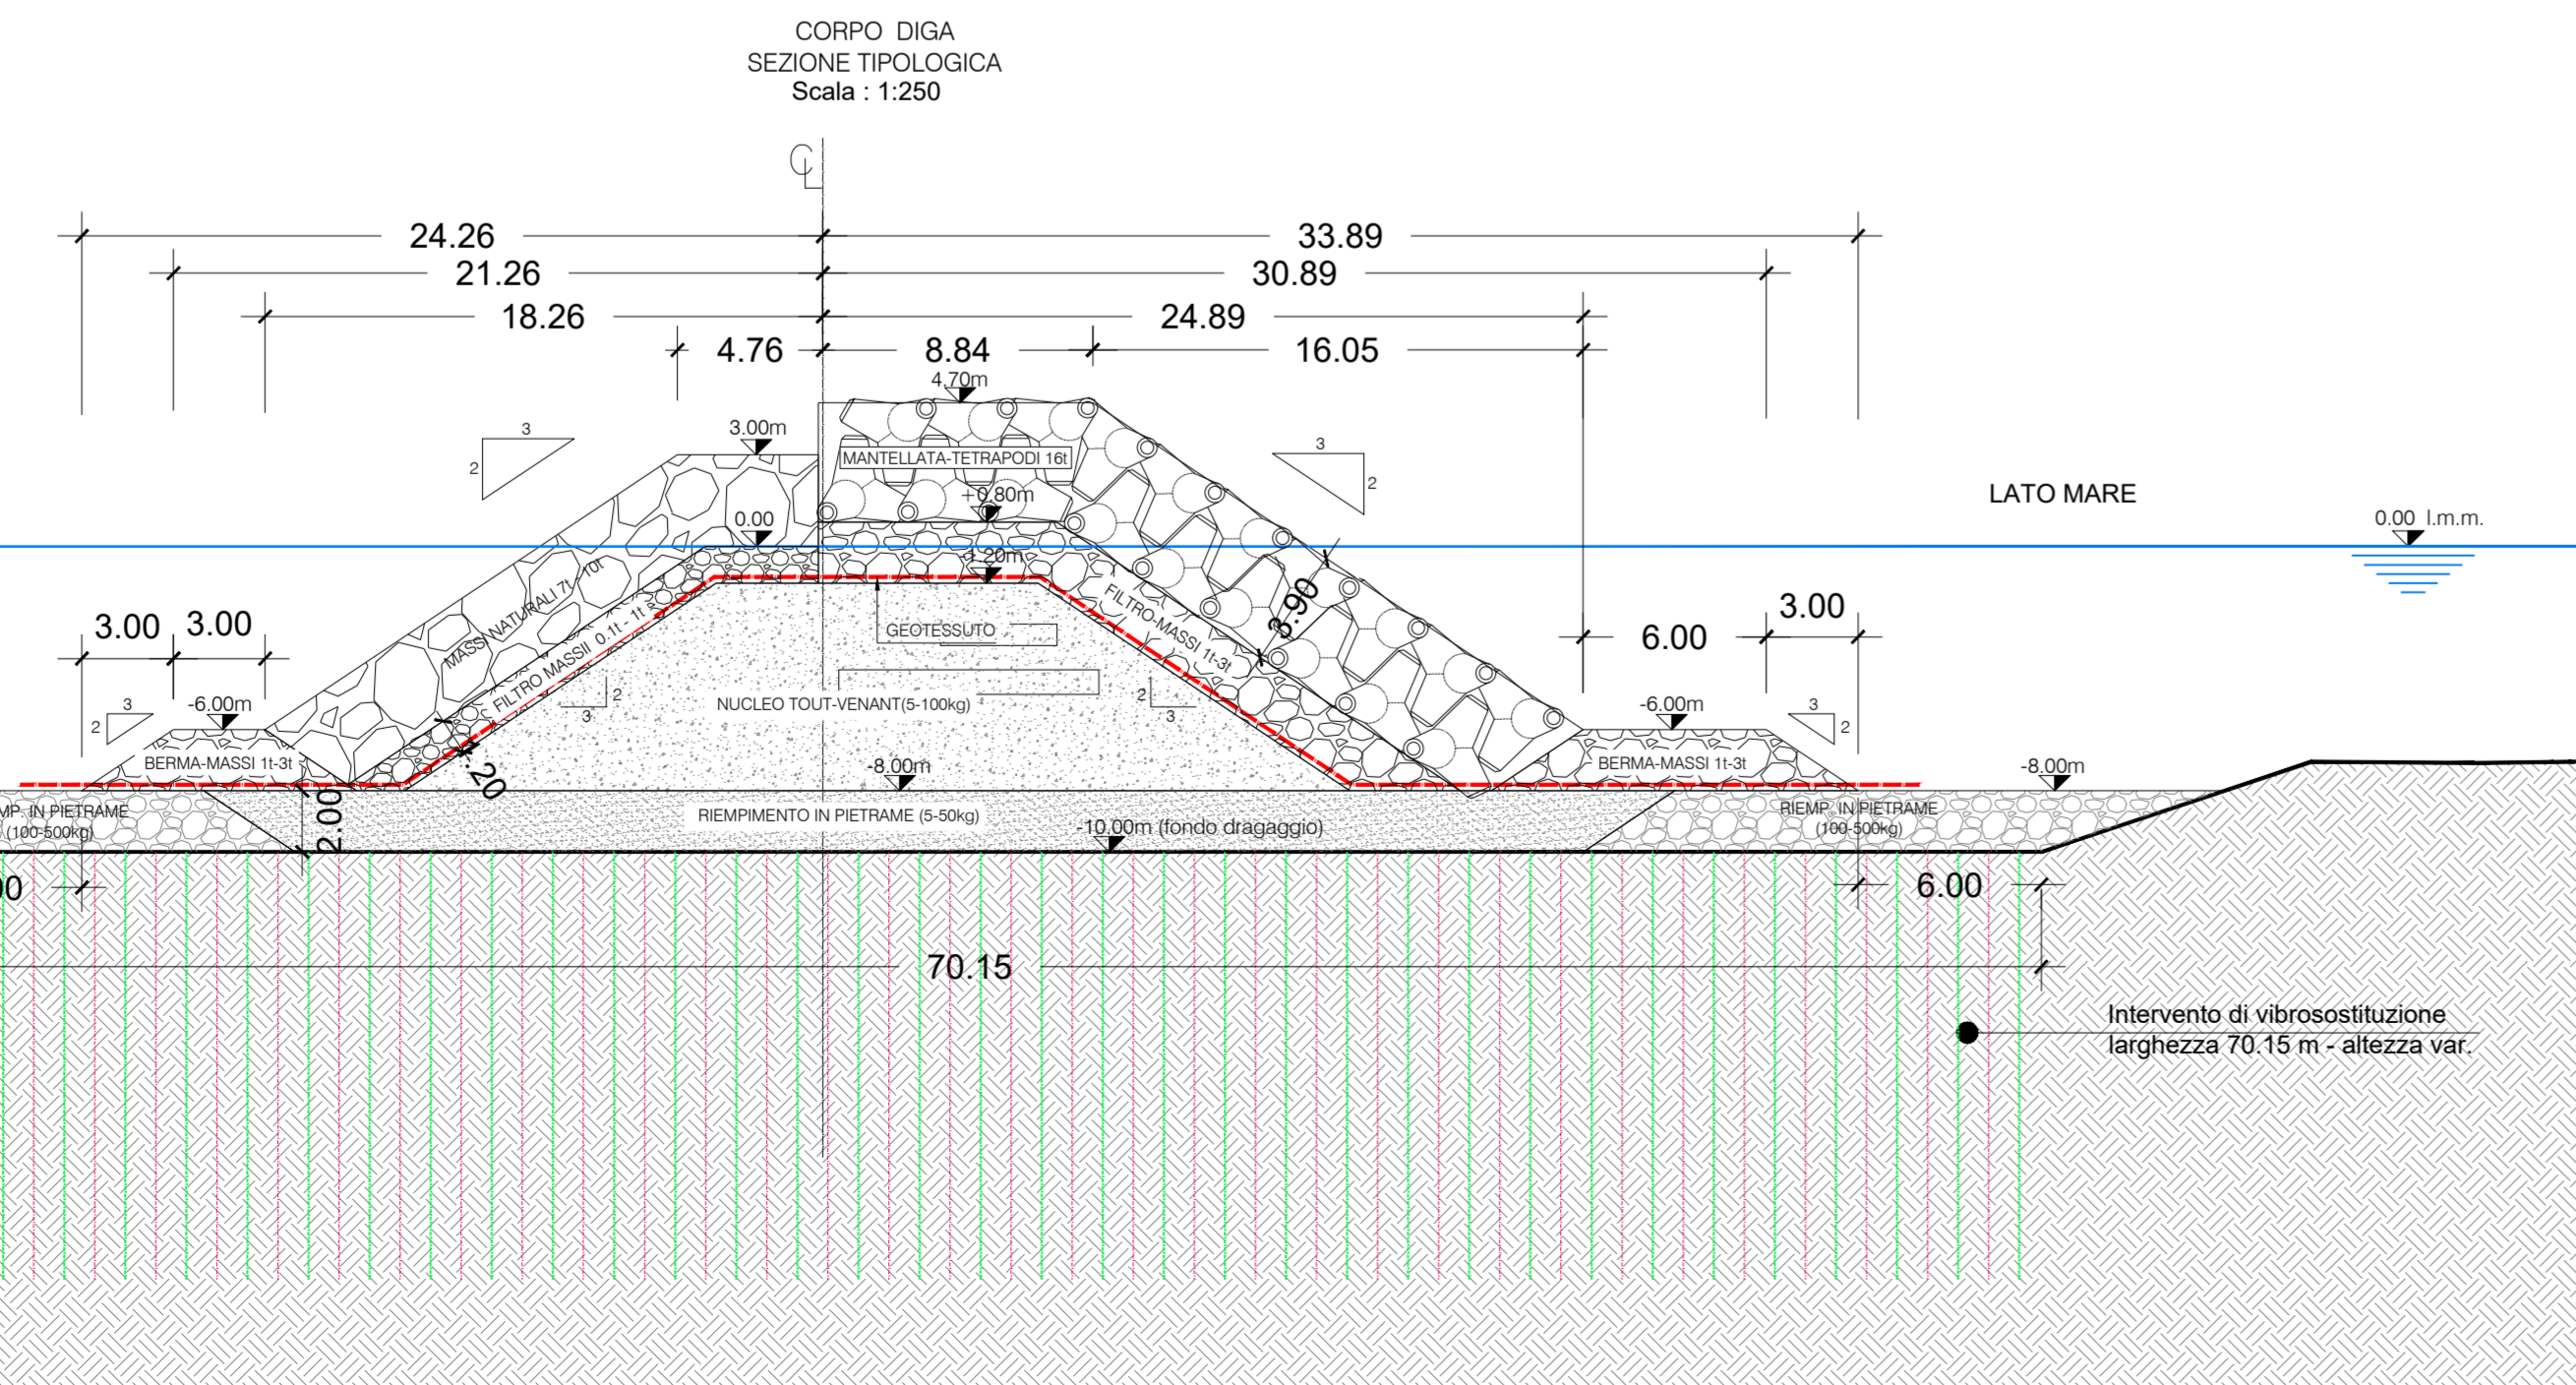

Porto Di Taranto
REALIZZAZIONE DELLA NUOVA DIGA FORANEA DI PROTEZIONE DEL PORTO FUORI RADA DI TARANTO
LOTTO II: TRATTO DI LEVANTE

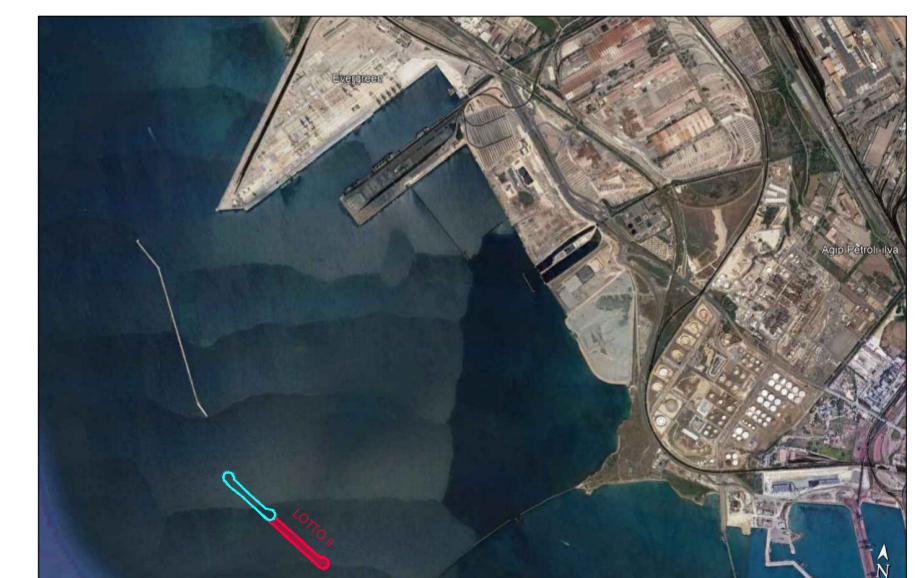

Progettazione: **SISPI**
 Responsabile Integratori Prestazioni Specialistiche: **Ing. M. DI STEFANO**
 Autorità Di Sistema Portuale Del Mar Ionio:
 Responsabile Unico del Procedimento: **Ing. Gaetano Interno**
 Direttore dell'Esecuzione del Contratto: **Ing. Vincenzo Elia**

Titolo Elaborato: **INTERVENTI DI VIBROFLOTTAZIONE**
 Codice commessa: 2202.DTA.PFTE
 Codice elaborato: **PRG.06**

Rev.	Data	Descrizione	Scala	Disegnato	Verificato	Approvato
D	Febbraio 2023	Revisione su richiesta RUP del 06/02/2023	var.	R. Di Maio	A. Longo	M. Di Stefano

PROGETTO DI FATTIBILITA' TECNICO ECONOMICA RAFFORZATO