
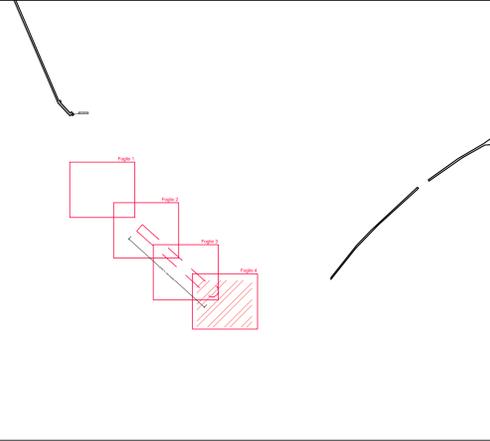
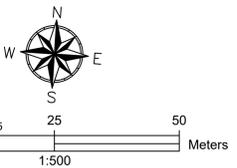
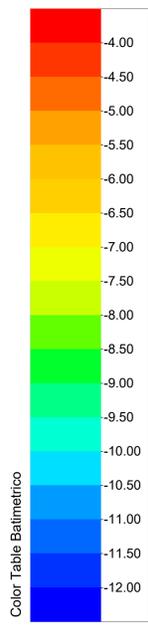


LOTTO II - Tratto Levante

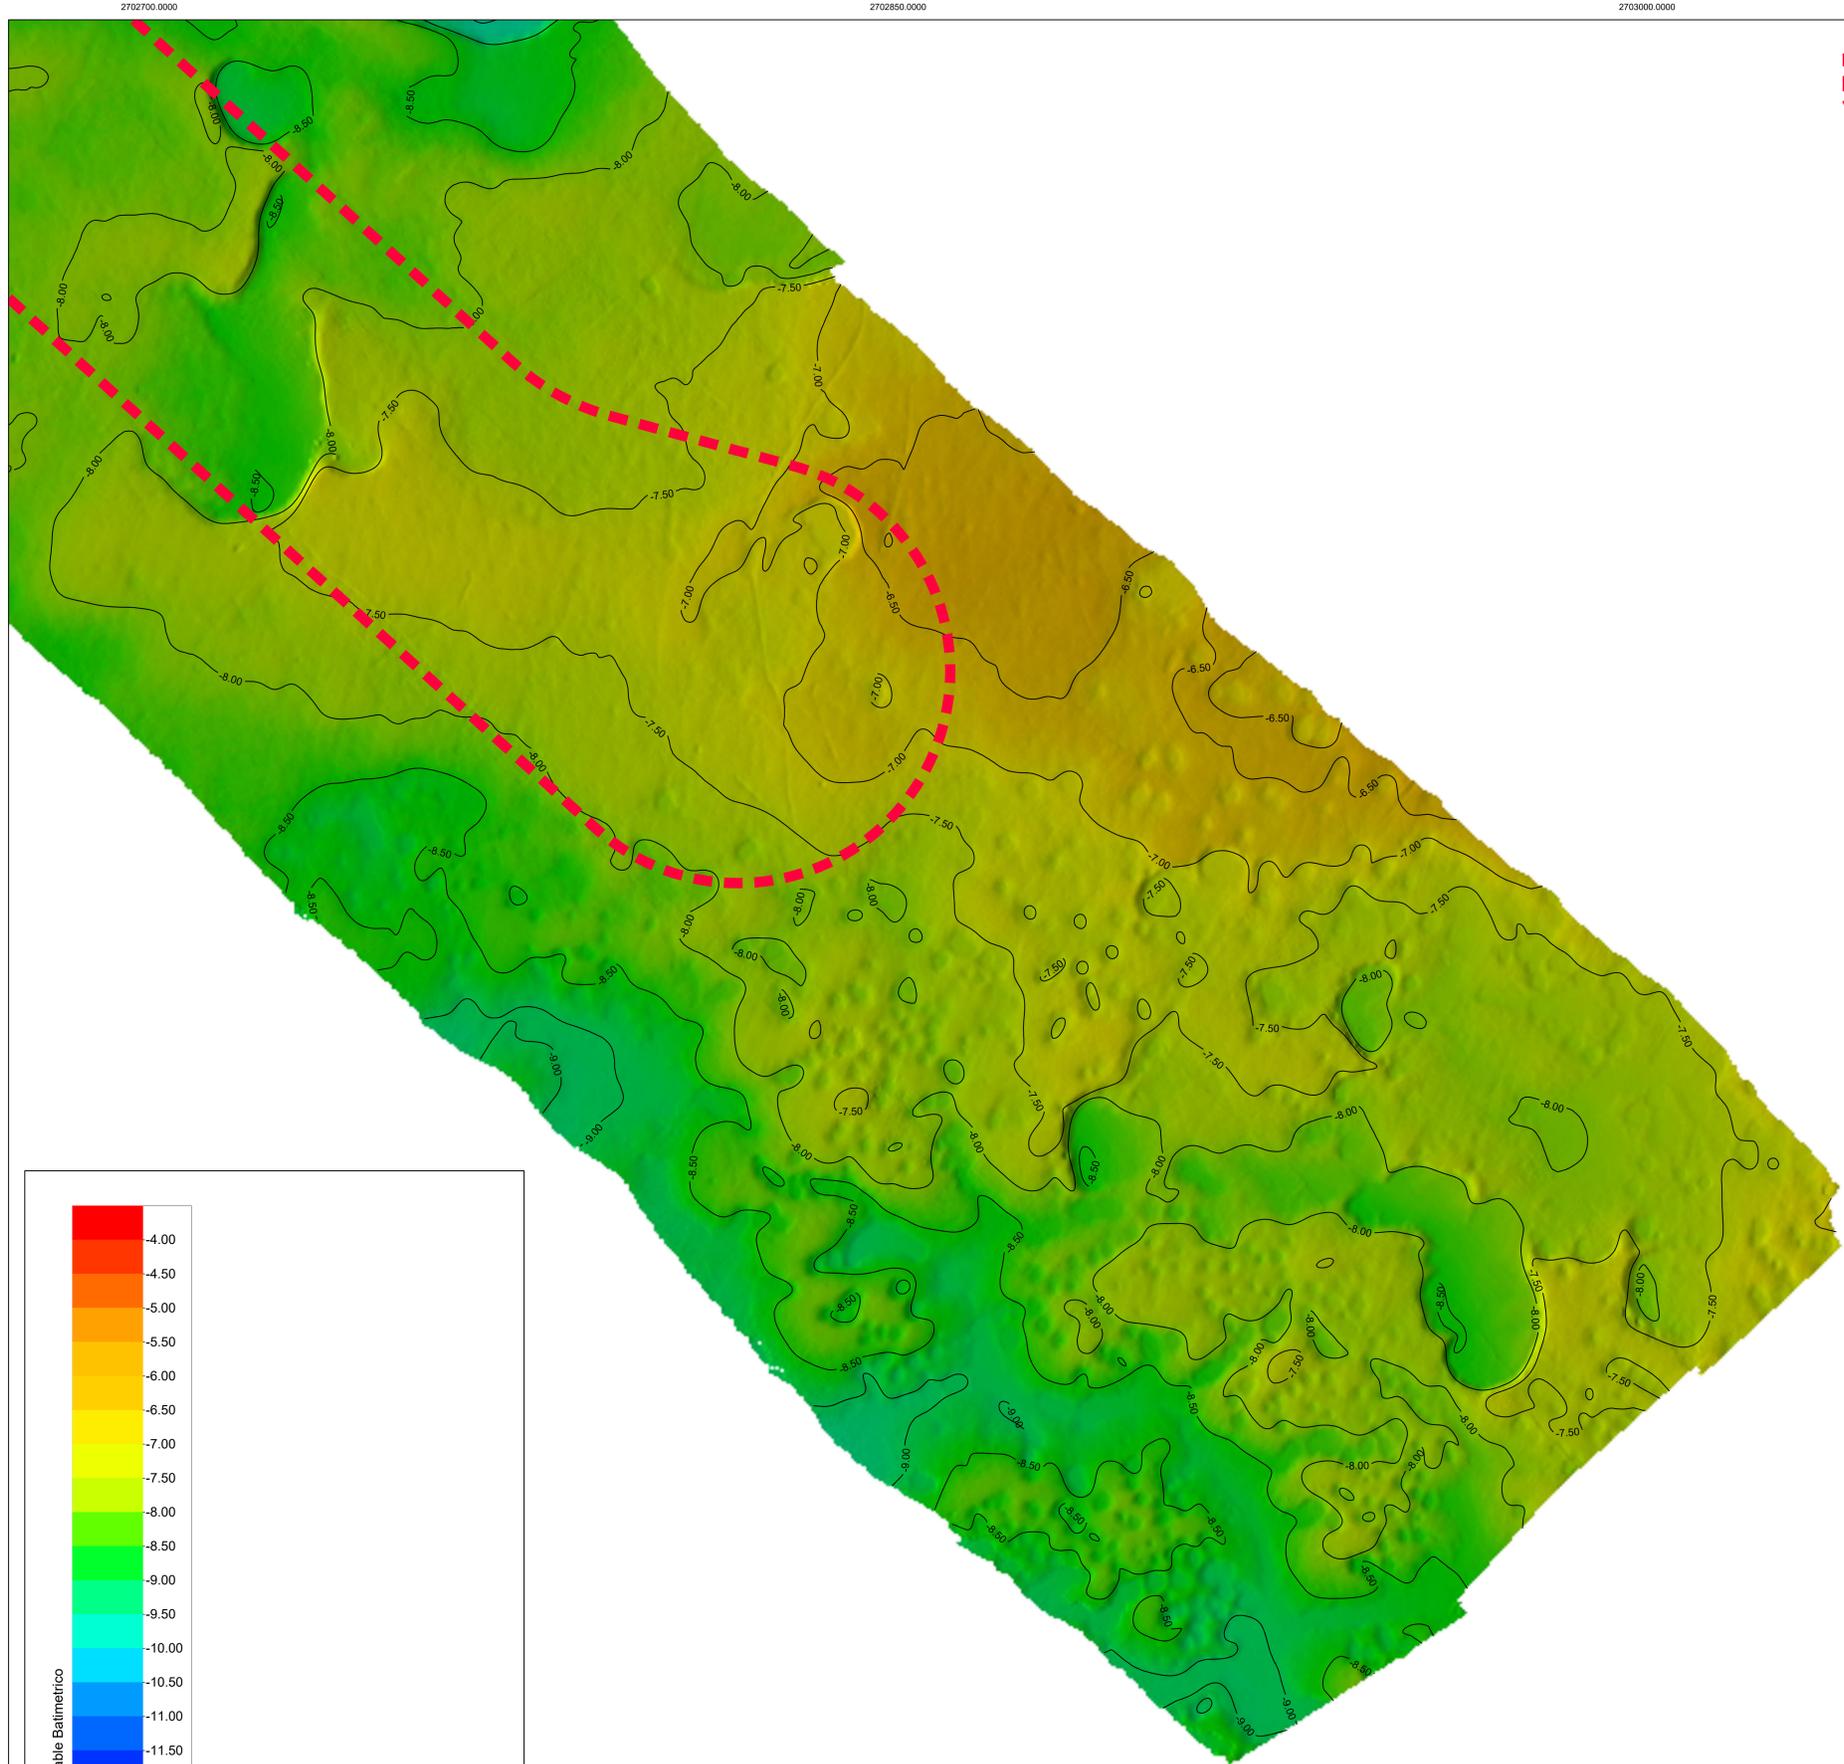

**Autorità di Sistema Portuale del Mar Ionio**

**RIQUALIFICAZIONE DEL MOLO POLISETTORIALE - NUOVA DIGA FORANEA DI PROTEZIONE DEL PORTO FUORI RADA DI TARANTO - TRATTO DI PONENTE**

**PRISMA** s.r.l. Via M.S. Gergulio n°13 80060 - Sant'Agapito (NA)  
 e-mail: [info@prismaambiente.it](mailto:info@prismaambiente.it)  
 Web: [www.prismaambiente.it](http://www.prismaambiente.it)

Comittente:

NOME FILE:		SCALA: 1:500			
TITOLO TAVOLA: RILIEVO MORFOBATIMETRICO CON DTM E ISOBATE PASSO 0.50M		ELABORATO: TAV04-MBES			
SISTEMA DI RIFERIMENTO: Gauss Boaga - Fuso Est		RIF. ALTIMETRICO: Livello medio mare locale			
1	10/10/2022	Restituzione in Gauss Boaga			
0	06/06/2022				
Rev	Data	Descrizione	Redatto	Verificato	Approvato

**Porto Di Taranto**  
**REALIZZAZIONE DELLA NUOVA DIGA FORANEA DI PROTEZIONE DEL PORTO FUORI RADA DI TARANTO**  
**LOTTO II: TRATTO DI LEVANTE**

**PROGETTO DI FATTIBILITA' TECNICO ECONOMICA RAFFORZATO**

Progettazione: **Autorità Di Sistema Portuale Del Mar Ionio**

**SISPI** s.p.a. Responsabile Unico del Procedimento: Ing. Gaetano Interno  
 Responsabile Integratori Prestazioni Specialistiche: Ing. M. Di STEFANO Direttore dell'Esecuzione del Contratto: Ing. Vincenzo Elia

Codice commessa: 2202.DTA.PFTE

Titolo Elaborato: **PLANIMETRIA DI RILIEVO BATIMETRICO Foglio 4** Codice elaborato: **RIL.05**

Rev.	Data	Descrizione	Scala	Disegnato	Verificato	Approvato
A	Ottobre 2022	Prima emissione	1:500	R. Di Maio	A. Longo	M. Di Stefano