





ipotesi: Ippovia/ciclabile 2,5 m

**Legenda**


	Fascia di mitigazione - Tipologia 1: Larghezza = 5,00 m
	Fascia di mitigazione - Tipologia 2: Larghezza = 10,00 m
	Fascia di mitigazione - Tipologia 3: Larghezza = 4,00 m
	Fascia di mitigazione - Tipologia 4: Larghezza = 20,00 m
	Fascia di mitigazione - Tipologia 5: Larghezza = 11,00 m
	Fascia di mitigazione - Tipologia 6: Larghezza = 12,00 m
	Fascia di mitigazione - Tipologia 7: Larghezza = 10,00 m + 40,00 m
	Postazione apistica 10m x10 m
	Aree destinate a coltivazioni ufficiali
	Aree destinate a coltivazioni esterne alla recinzione dell'impianto

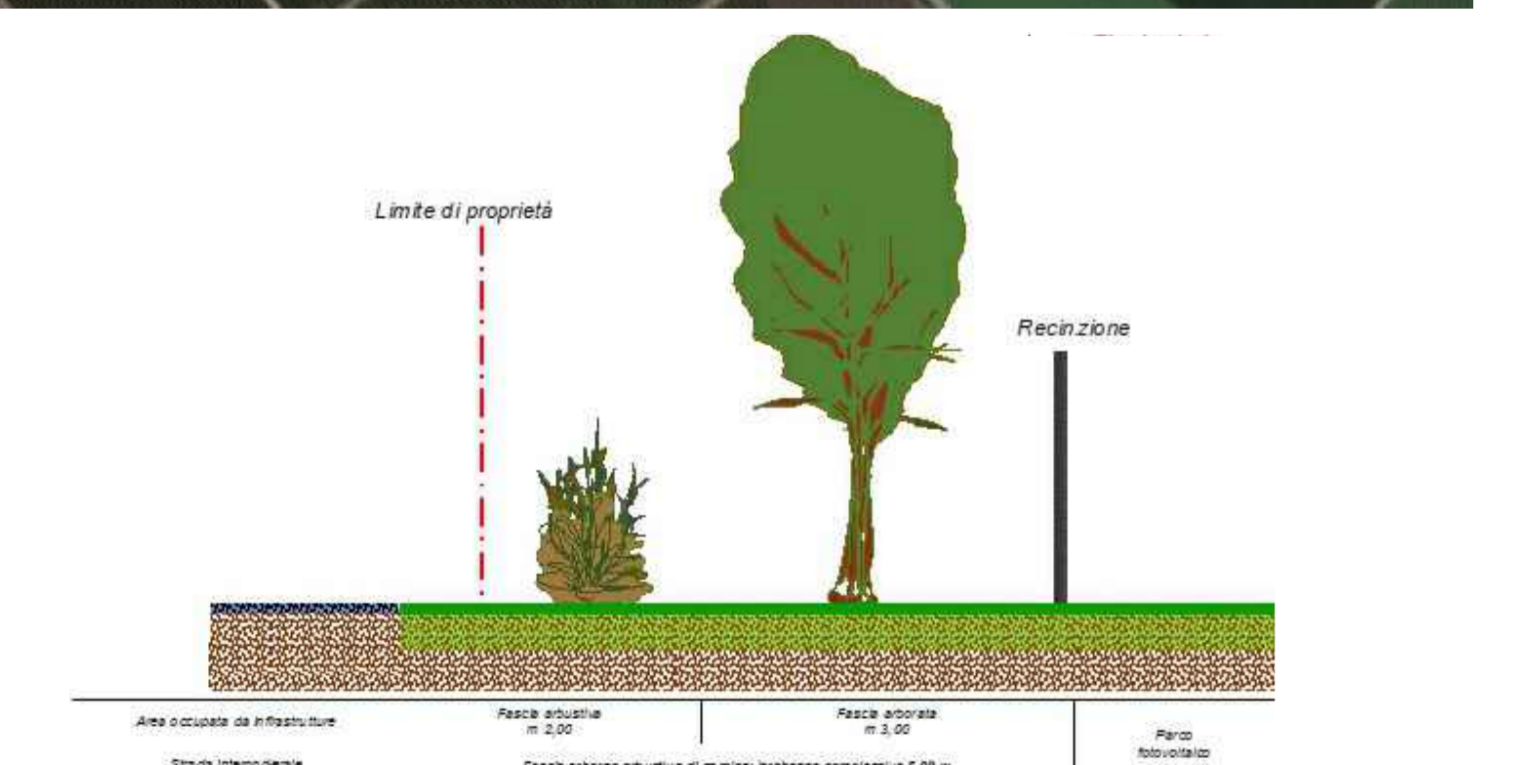


Sezione schematica delle fasce vegetali perimetrali - Tipologia 1

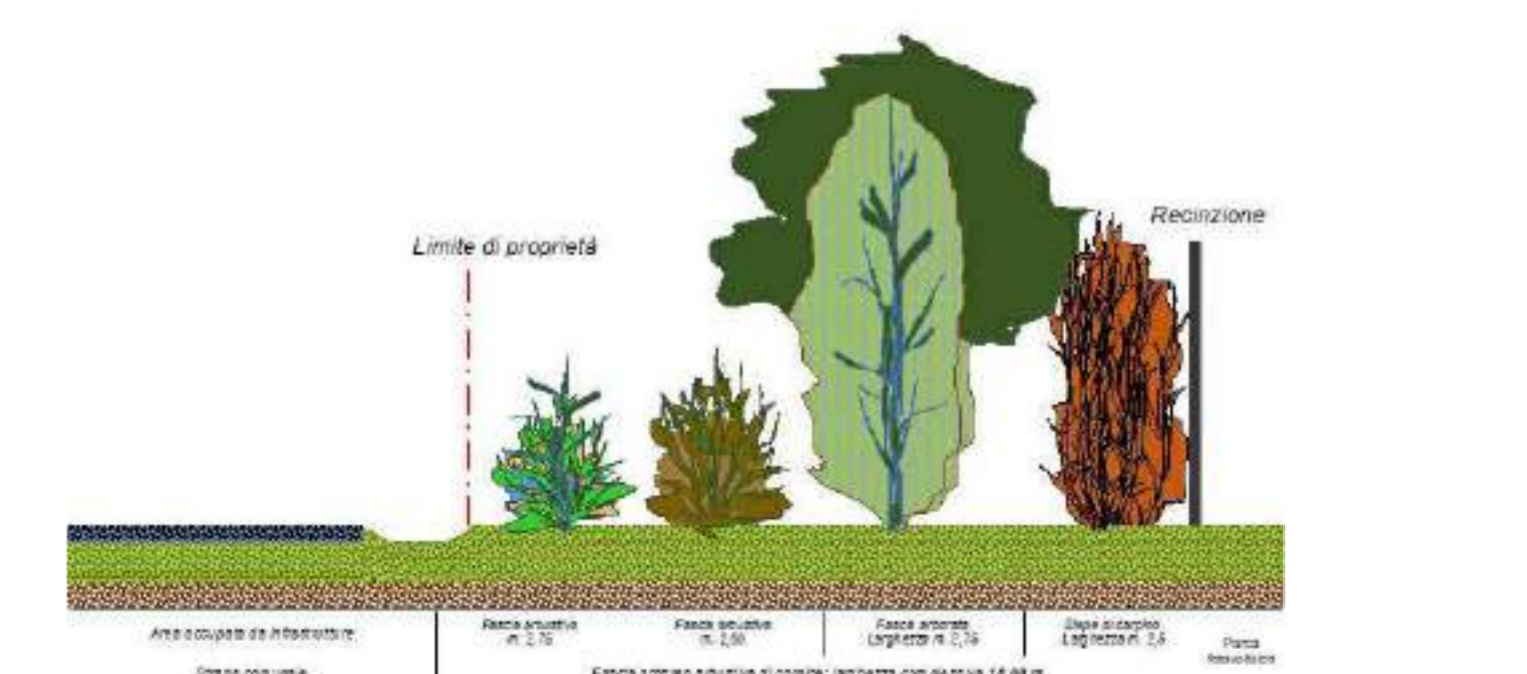

Sezione schematica delle fasce vegetali perimetrali - Tipologia 2

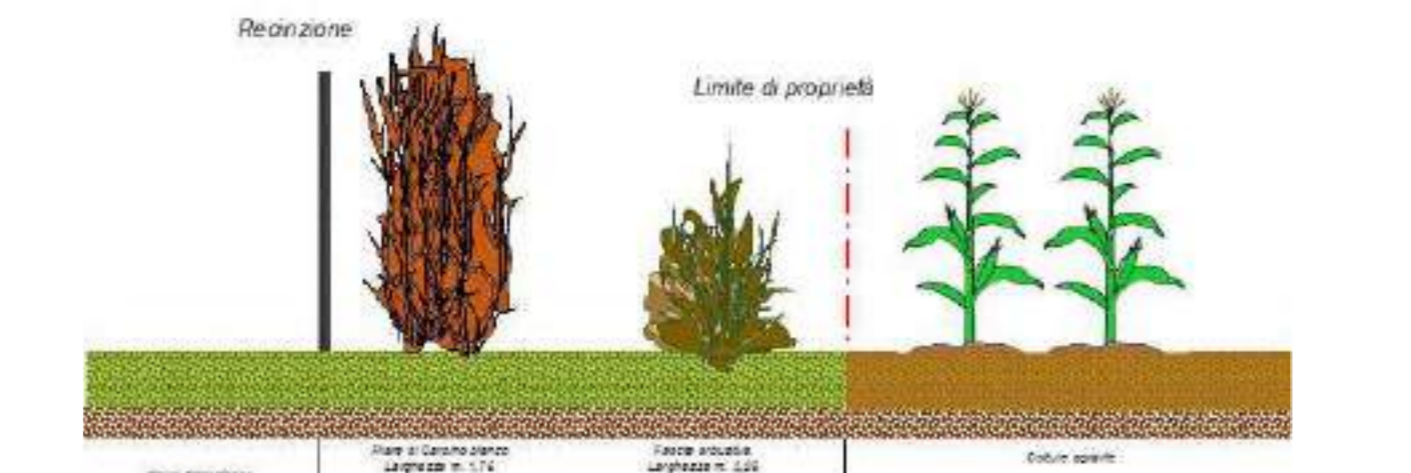


Sezione schematica delle fasce vegetali perimetrali - Tipologia 3

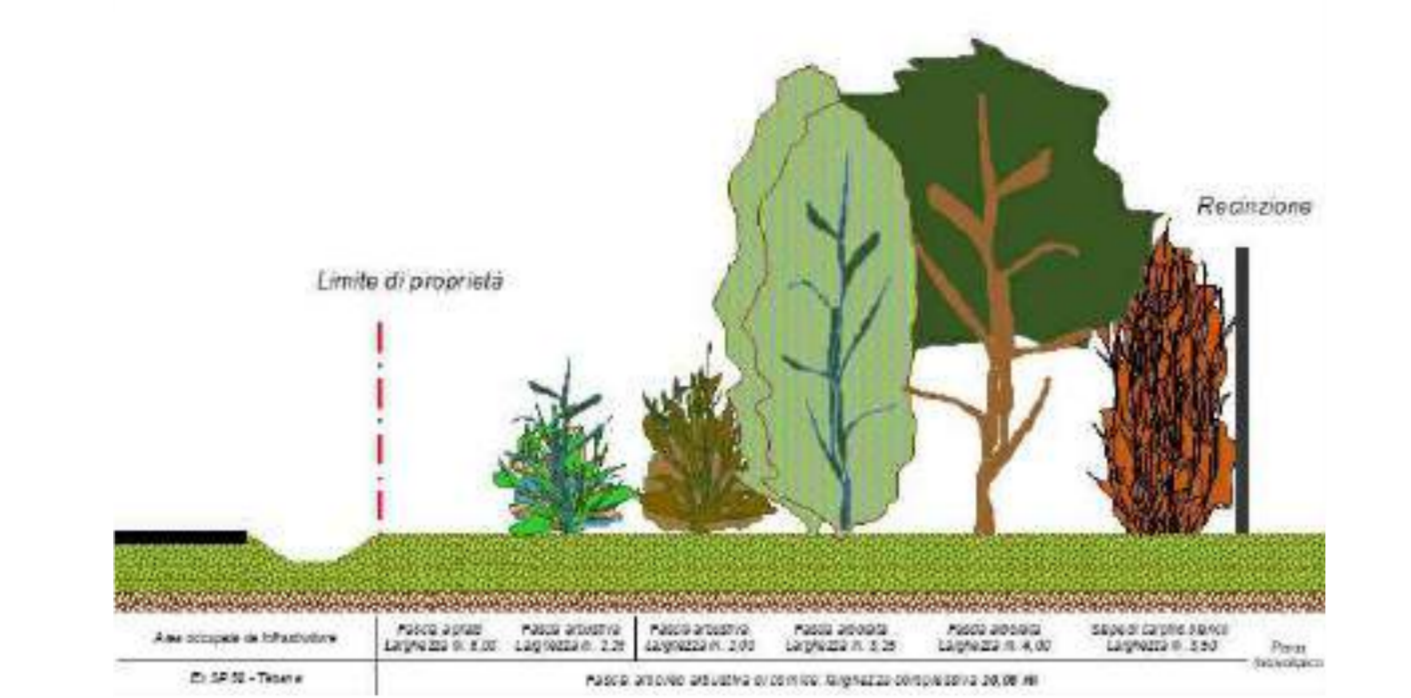


Sezione schematica delle fasce vegetali perimetrali - Tipologia 4



Sezione schematica delle fasce vegetali perimetrali - Tipologia 5

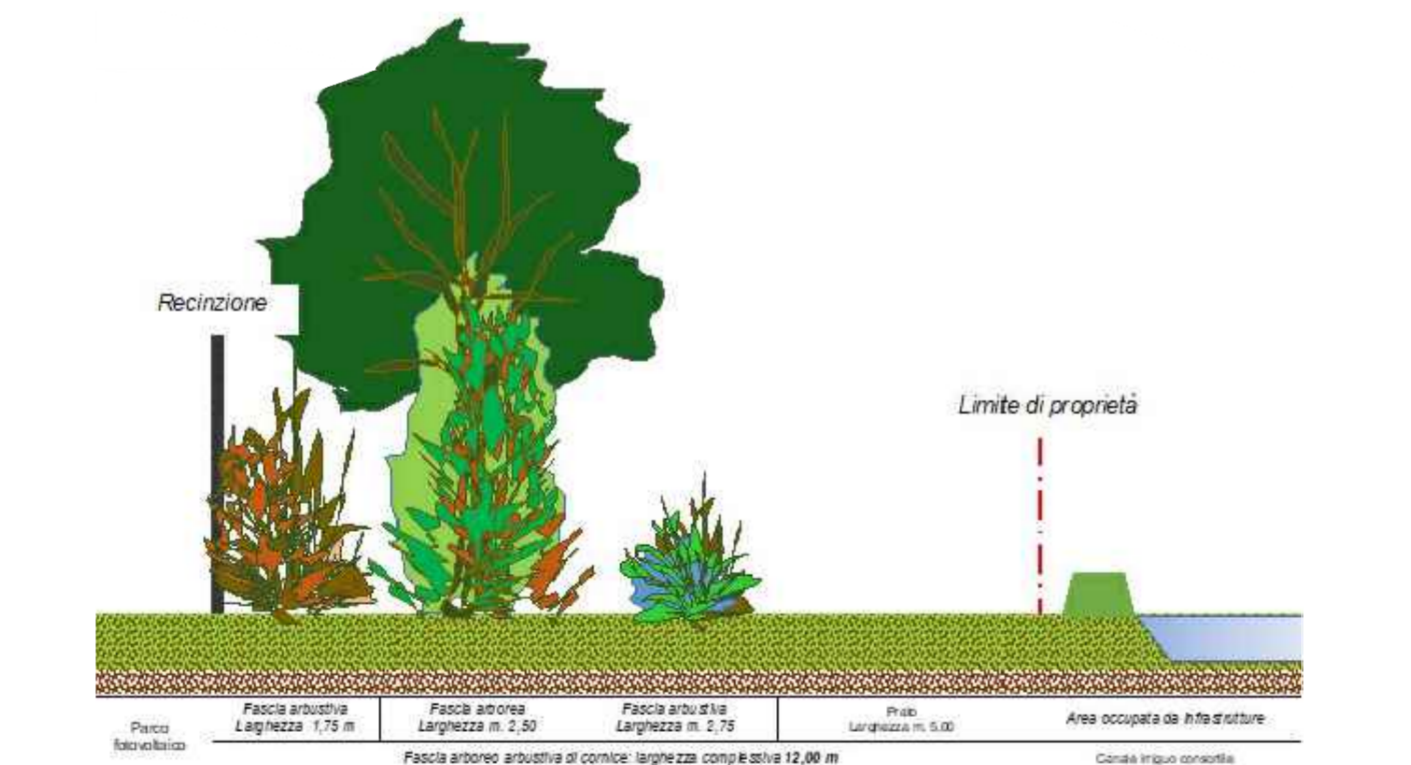

Sezione schematica delle fasce vegetali perimetrali - Tipologia 6

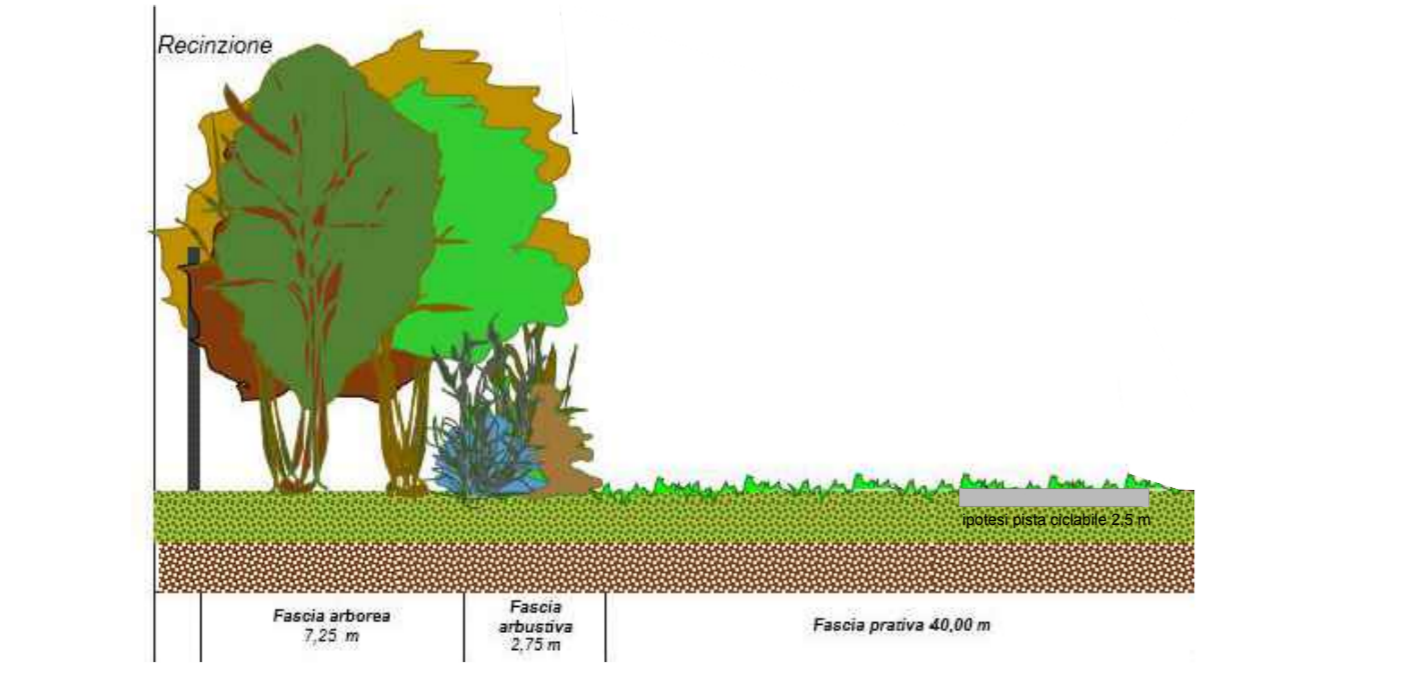

Sezione schematica delle fasce vegetali perimetrali - Tipologia 7



Vista 1 - Stato di fatto e stato di progetto



Vista 2 - Stato di fatto e stato di progetto



Vista 3 - Stato di fatto e stato di progetto



Vista 4 - Stato di fatto e stato di progetto



Vista 5 - Stato di fatto e stato di progetto



Vista 6 - Stato di fatto e stato di progetto



Vista 7 - Stato di fatto e stato di progetto



Vista 8 - Stato di fatto e stato di progetto



Vista 9 - Stato di fatto e stato di progetto



Vista 10 - Stato di fatto e stato di progetto



Vista 11 - Stato di fatto e stato di progetto

<b>COMUNE DI MANIAGO</b>		
<b>PROVINCIA DI PORDENONE</b>		
<b>IMPIANTO SOLARE AGRIVOLTAICO DA (72,4176 + 7,0848) MWp = 79,5024 MWp</b>		
<b>MANIAGO SOLAR 1</b>		
Istanza di Autorizzazione Unica per la costruzione e l'esercizio di impianti di produzione di energia elettrica alimentati da fonti rinnovabili ai sensi dell'art. 12 D.lgs. n. 387/2003		
IMMOBILE	Comune di Maniago Foglio 39 Mappali 44 - 48 - 91 - 167 - 237 - 238 - 276 Foglio 41 Mappali 67 - 70 - 72 - 81 - 120 - 127 - 129 - 131 - 134 - 147 - 149 Foglio 52 Mappali 1 - 2 - 3 - 4 - 13 - 14 - 18 - 21 - 41 Foglio 53 Mappali 1 - 2 - 3	SCALA 1:9000
PROGETTO AUTORIZZAZIONE UNICA	OGGETTO <b>TAV09 - MITIGAZIONI E OPERE AGRONOMICHE</b> <i>Verifica di ottemperanza</i>	APPROVATO
REVISIONE - DATA REV.02 - 16/10/2023	VERIFICATO	
IL RICHIEDENTE	ELLOMAY SOLAR ITALY ELEVEN S.R.L. 39100 Bolzano - Via Sebastian Ailmann 9	
FIRMA		
IL PROGETTISTA	Ing. Riccardo Valtz Gris	
FIRMA		
TEAM DI PROGETTO	Arch. Manuela Laddaga - Arch. Andrea Zogna Land Live srl 20124 Milano - C.so Matteotti - Via Lepetit 8/10 Tel. +39 02 90904020 13900 Biella - Via Repubblica 41 Tel. +39 015 238333 - Fax +39 015 30476 Per. Agr. Giovanni Cattaluzzi Studio Cattaluzzi 33100 UDINE - Via Gemona	