

# AREA DI SOSTA - PLANIMETRIA

SCALA 1:100



- MITIGAZIONE ARBOREA
- AREA CICLO-PEDONALE
- ELEMENTI EVOCATIVI IN PIETRA
- CORDOLI DIVISORI PER EVITARE LA DISPERSIONE DELLA GHIAIA, IN CEMENTO CON ELEMENTI DI DIMENSIONI 12X25X25
- ELEMENTO EVOCATIVO IN LEGNO, CON BASE IN BLOCCHI DI CEMENTO
- PANNELLO INFORMATIVO CON STRUTTURA IN LEGNO, CONTENENTE INFORMAZIONI SUL PERCORSO E LA RELAZIONE TRA IL PAESAGGIO E L'AREA DI SOSTA
- GHIAIA IN DUPLICE COLORAZIONE, CON FRAMMENTI DI 20-30 mm
- SEDUTE IN AREA DI SOSTA, RIGENERATIVE E PER GODERE DEL PAESAGGIO
- MITIGAZIONE ARBUSTIVA
- RECINZIONE DELL'IMPIANTO E RELATIVA STRADA INTERNA

# RENDER




# AREA DI SOSTA - SEZIONE

SCALA 1:100



# DETTAGLIO - CORDOLO INTERNO ED ESTERNO

SCALA 1:10

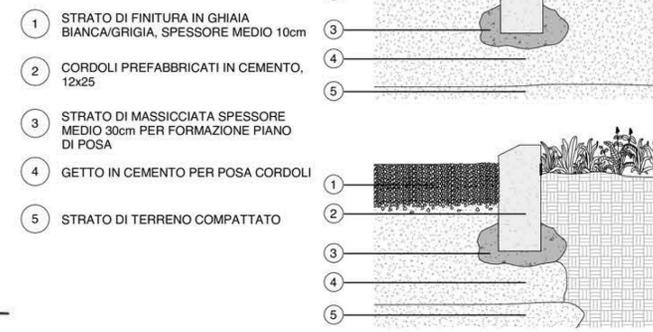

## COMUNE DI MANIAGO



## PROVINCIA DI PORDENONE



### IMPIANTO SOLARE AGRIVOLTAICO DA (72,4176 + 7,0848) MWp = 79,5024 MWp MANIAGO SOLAR 1

Istanza di Autorizzazione Unica per la costruzione e l'esercizio di impianti di produzione di energia elettrica alimentati da fonti rinnovabili ai sensi dell'art. 12 D.lgs. n.387/2003

IMMOBILE	Comune di Maniago Foglio 99 Mappali 44 - 48 - 91 - 167 - 237 - 238 - 276 Foglio 41 Mappali 67 - 70 - 72 - 81 - 120 - 127 - 129 - 131 - 134 - 147 - 149 Foglio 52 Mappali 1 - 2 - 3 - 4 - 13 - 14 - 18 - 21 - 41 Foglio 53 Mappali 1 - 2 - 3	SCALA 1:100 - 1:10
PROGETTO AUTORIZZAZIONE UNICA	OGGETTO TAV26 AREA DI SOSTA <b>Verifica di ottemperanza</b>	
REVISIONE - DATA	VERIFICATO	APPROVATO
REV.00 - 13/10/2023		
IL RICHIEDENTE	ELLOMAY SOLAR ITALY ELEVEN S.R.L. 39100 Bolzano - Via Sebastian Altmann 9 FIRMA _____	
IL PROGETTISTA	Ing. Riccardo Valz Gris FIRMA _____	
TECNICO RESPONSABILE	Arch. Manuela Laddaga - Arch. Andrea Zegna Land Live srl 20124 Milano - Citycenter Regus - Via Lepetit 8/10 Tel. +39 02 0069 6321 13900 Biella - Via Repubblica 41 Tel. +39 015 32838 - Fax +39 015 30878 Per. Agr. Giovanni Cattaruzzi Studio Cattaruzzi 33100 UDINE - Via Gemona	