
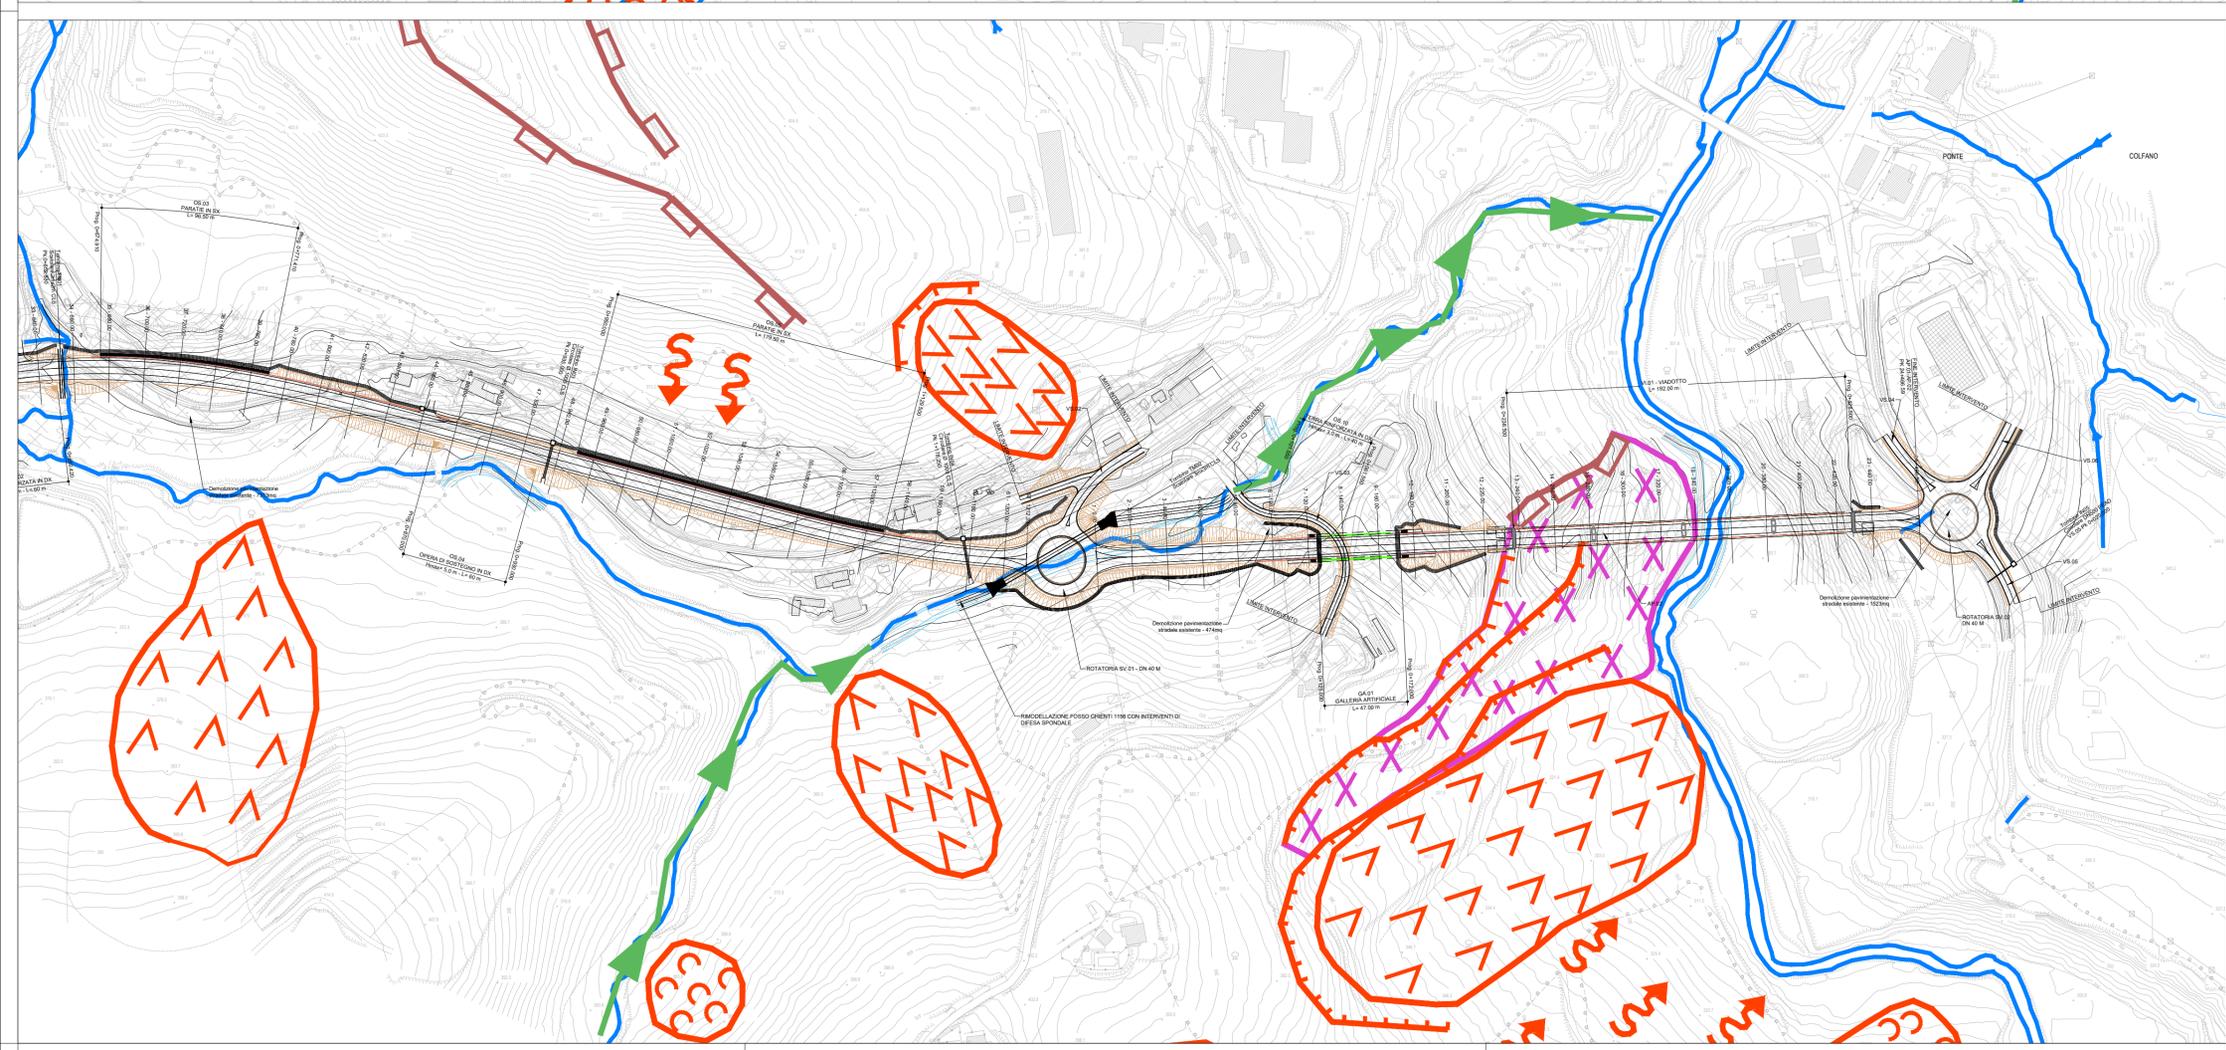


LEGENDA

-  Orlo di scarpata ripida influenzata dalla struttura
- FORME DI EROSIONE**
-  Solco di ruscellamento concentrato
-  Nicchia frana da scorrimento
-  Nicchia frana da colamento
-  Corpo di frana da colamento
-  Corpo di frana da scorrimento
-  Area ad elevata potenziale instabilità
- FORME DI DENUDAZIONE**
-  Superficie dissestata da soliflusso
-  Reticolo idrografico

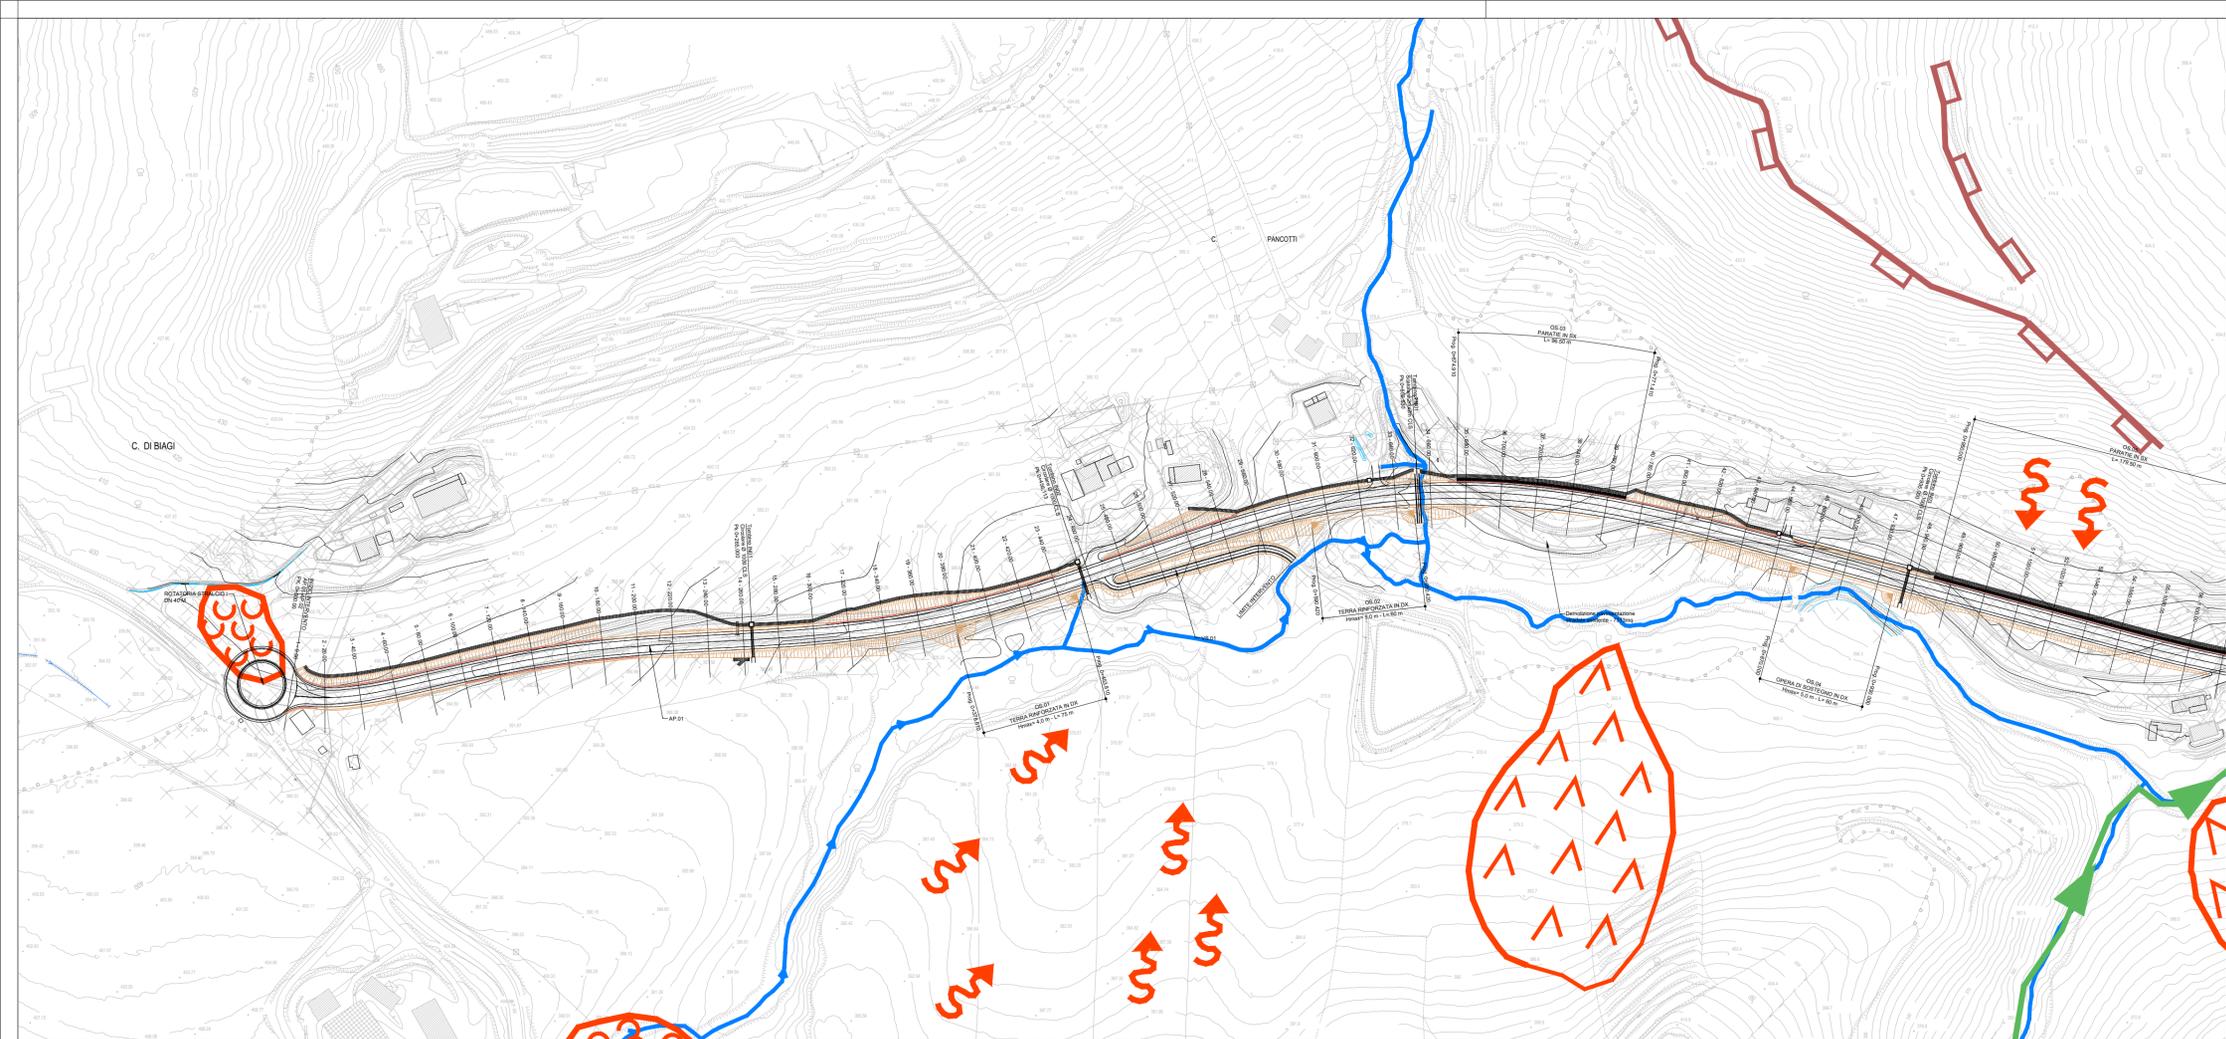

		<p>SOGGETTO ATTUATORE - Art.7 D.L. 11 novembre 2016, n. 205 (già art.15 ter del D.L. 17 ottobre 2016, n.189, convertito dalla L. 15 dicembre 2016, n.229) ex OCDPC 408 / 2016 - art.4 OCDPC 475 / 2017 - art.3</p>	
<p>PNC - PNRR: Piano Nazionale Complementare al Piano Nazionale di Ripresa e Resilienza nei territori colpiti dal sisma 2009-2016, Sub-misura A4, "Investimenti sulla rete stradale statale" S.S. 502 - S.S. 78 - Belforte del Chienti - Sarnano - Lavori di adeguamento e/o miglioramento tecnico funzionale della sezione stradale in t.s. e potenziamento delle intersezioni. 2° Stralcio. Cod. SIL ACNOAN00114 - Codice CUP F71B22001170001</p>			
<p>PROGETTAZIONE DEFINITIVA, ESECUTIVA ED ESECUZIONE LAVORI</p>		<p>cod. PSL10/22</p>	
<p>PROGETTO DEFINITIVO</p>			
<p>RESPONSABILE INTEGRAZIONE PRESTAZIONI SPECIALISTICHE: Prof. Ing. Franco BRAGA Ordine Ingegneri di Roma n. 7072/A</p>		<p>RAGGRUPPAMENTO TEMPORANEO DI IMPRESE: Mandataria  Mandanti  </p>	
<p>GEOLOGO: Dott. Geol. Andrea RONDINARA Albo regionale del Lazio n. 921</p>		<p>RAGGRUPPAMENTO TEMPORANEO PROGETTISTI: Mandataria  Mandanti   Dott. Geol. Andrea RONDINARA Prestatore del servizio di PMA </p>	
<p>COORDINATORE PER LA SICUREZZA IN FASE DI PROGETTAZIONE: Dott. Ing. Davide TALIA Ordine Ingegneri di Roma n. 29001/B</p>		<p>RESPONSABILE DEL PROCEDIMENTO: Dott. Ing. Marco MANCINA</p>	
<p>PROTOCOLLO</p>	<p>DATA</p>		
<p>STUDI E INDAGINI GEOLOGIA E IDROGEOLOGIA Carta geomorfologica</p>			
<p>CODICE PROGETTO</p>	<p>NOME FILE</p>	<p>REVISIONE</p>	<p>SCALA:</p>
<p>PROGETTO: <input type="checkbox"/> LIV. PROG. <input type="checkbox"/> N. PROG. <input type="checkbox"/></p>	<p>T01SG00GEOCG03A.dwg</p>	<p>A</p>	<p>1:2000</p>
<p>CODICE ELAB. T01SG00GEOCG03</p>			
<p>A</p>	<p>EMISSIONE</p>	<p>Agosto 2023</p>	<p>Rondinara Eusepi Brago</p>
<p>REV.</p>	<p>DESCRIZIONE</p>	<p>DATA</p>	<p>REDDATTO VERIFICATO APPROVATO</p>