



**SEZIONE TIPO PIATTAFORMA C1
AP.01 - AP.02**

Scala 1:50

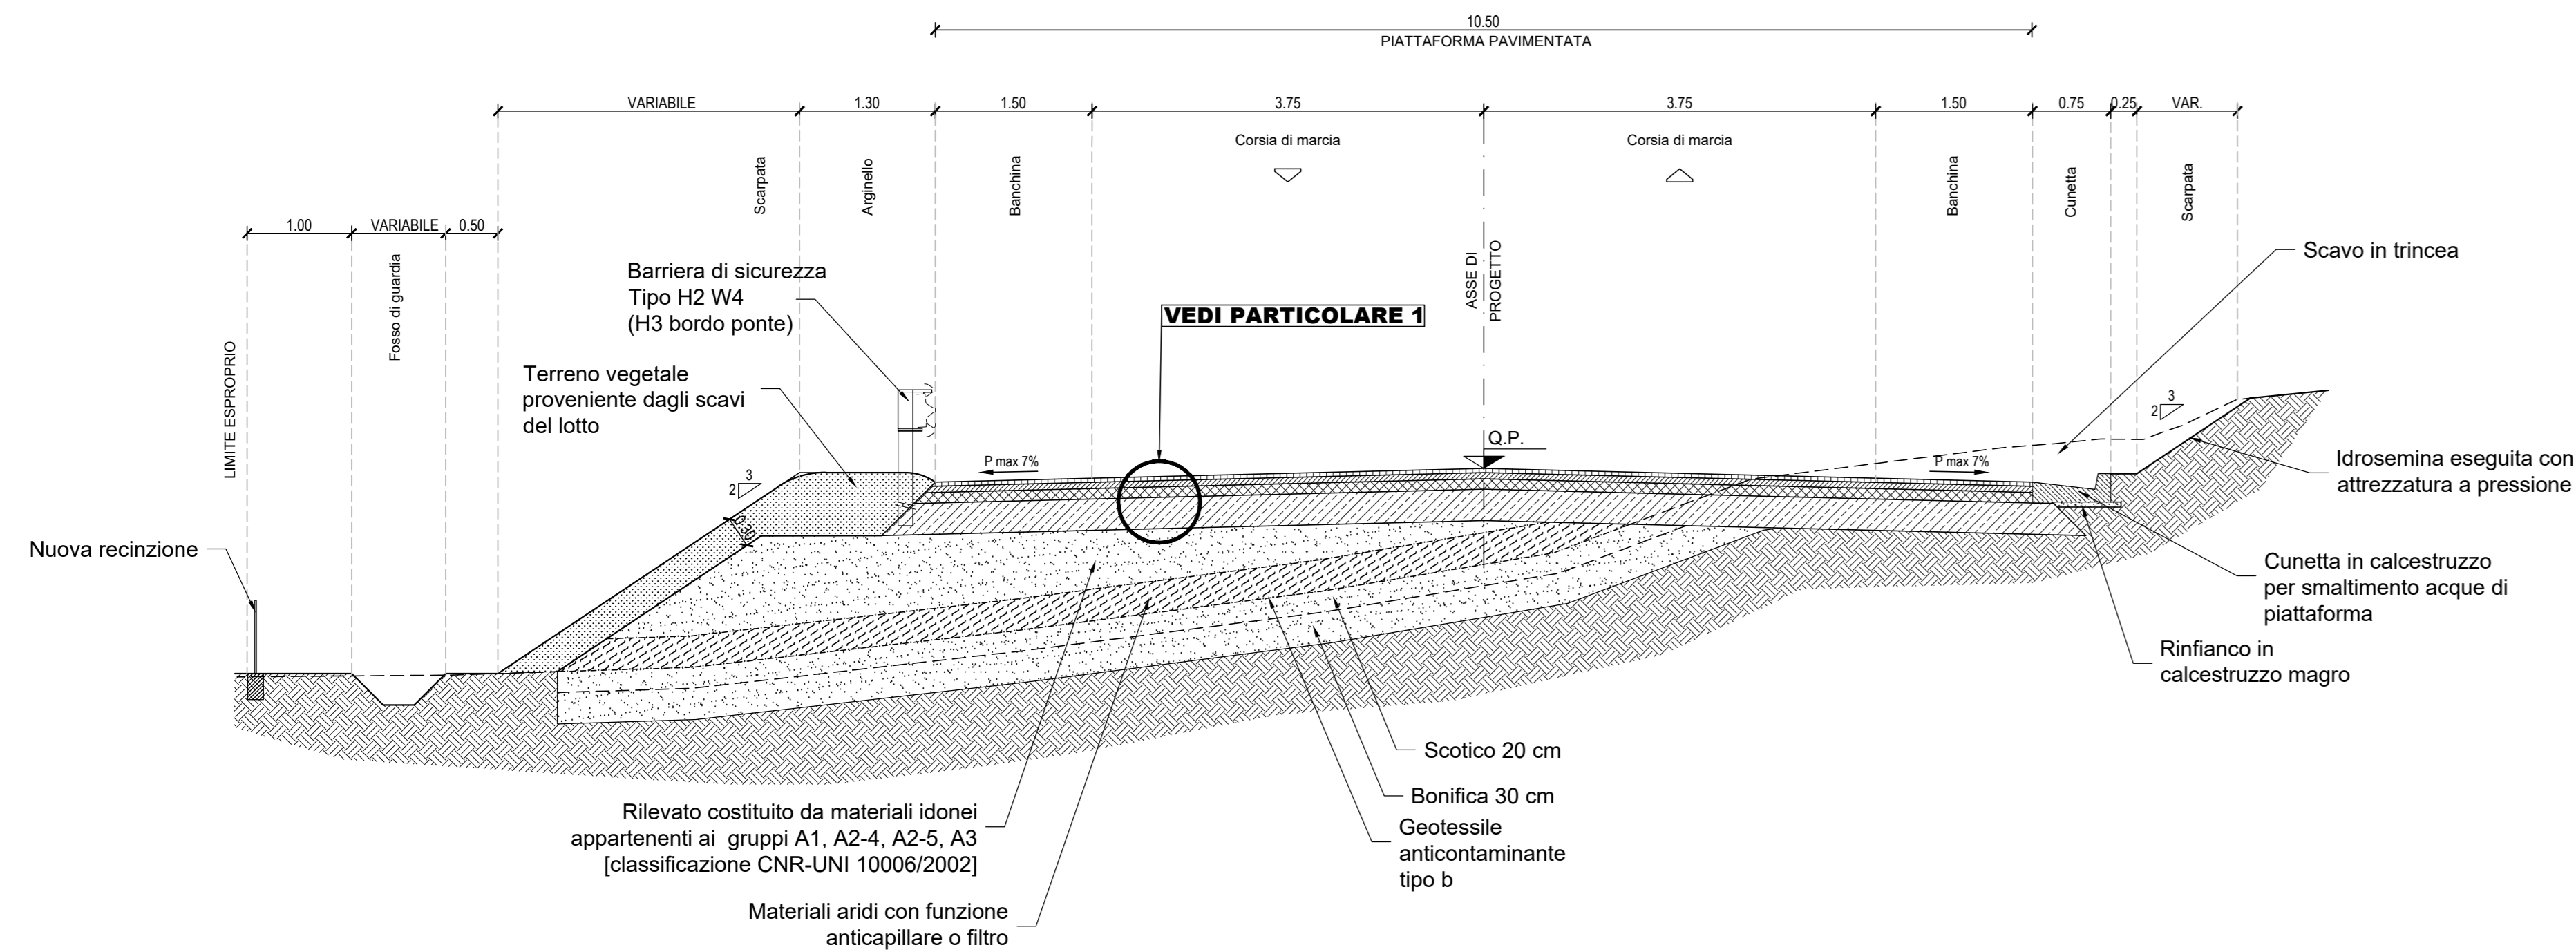


**SEZIONE TIPO ROTATORIA - DN40M
SV.01 - SV.02**

Scala 1:50

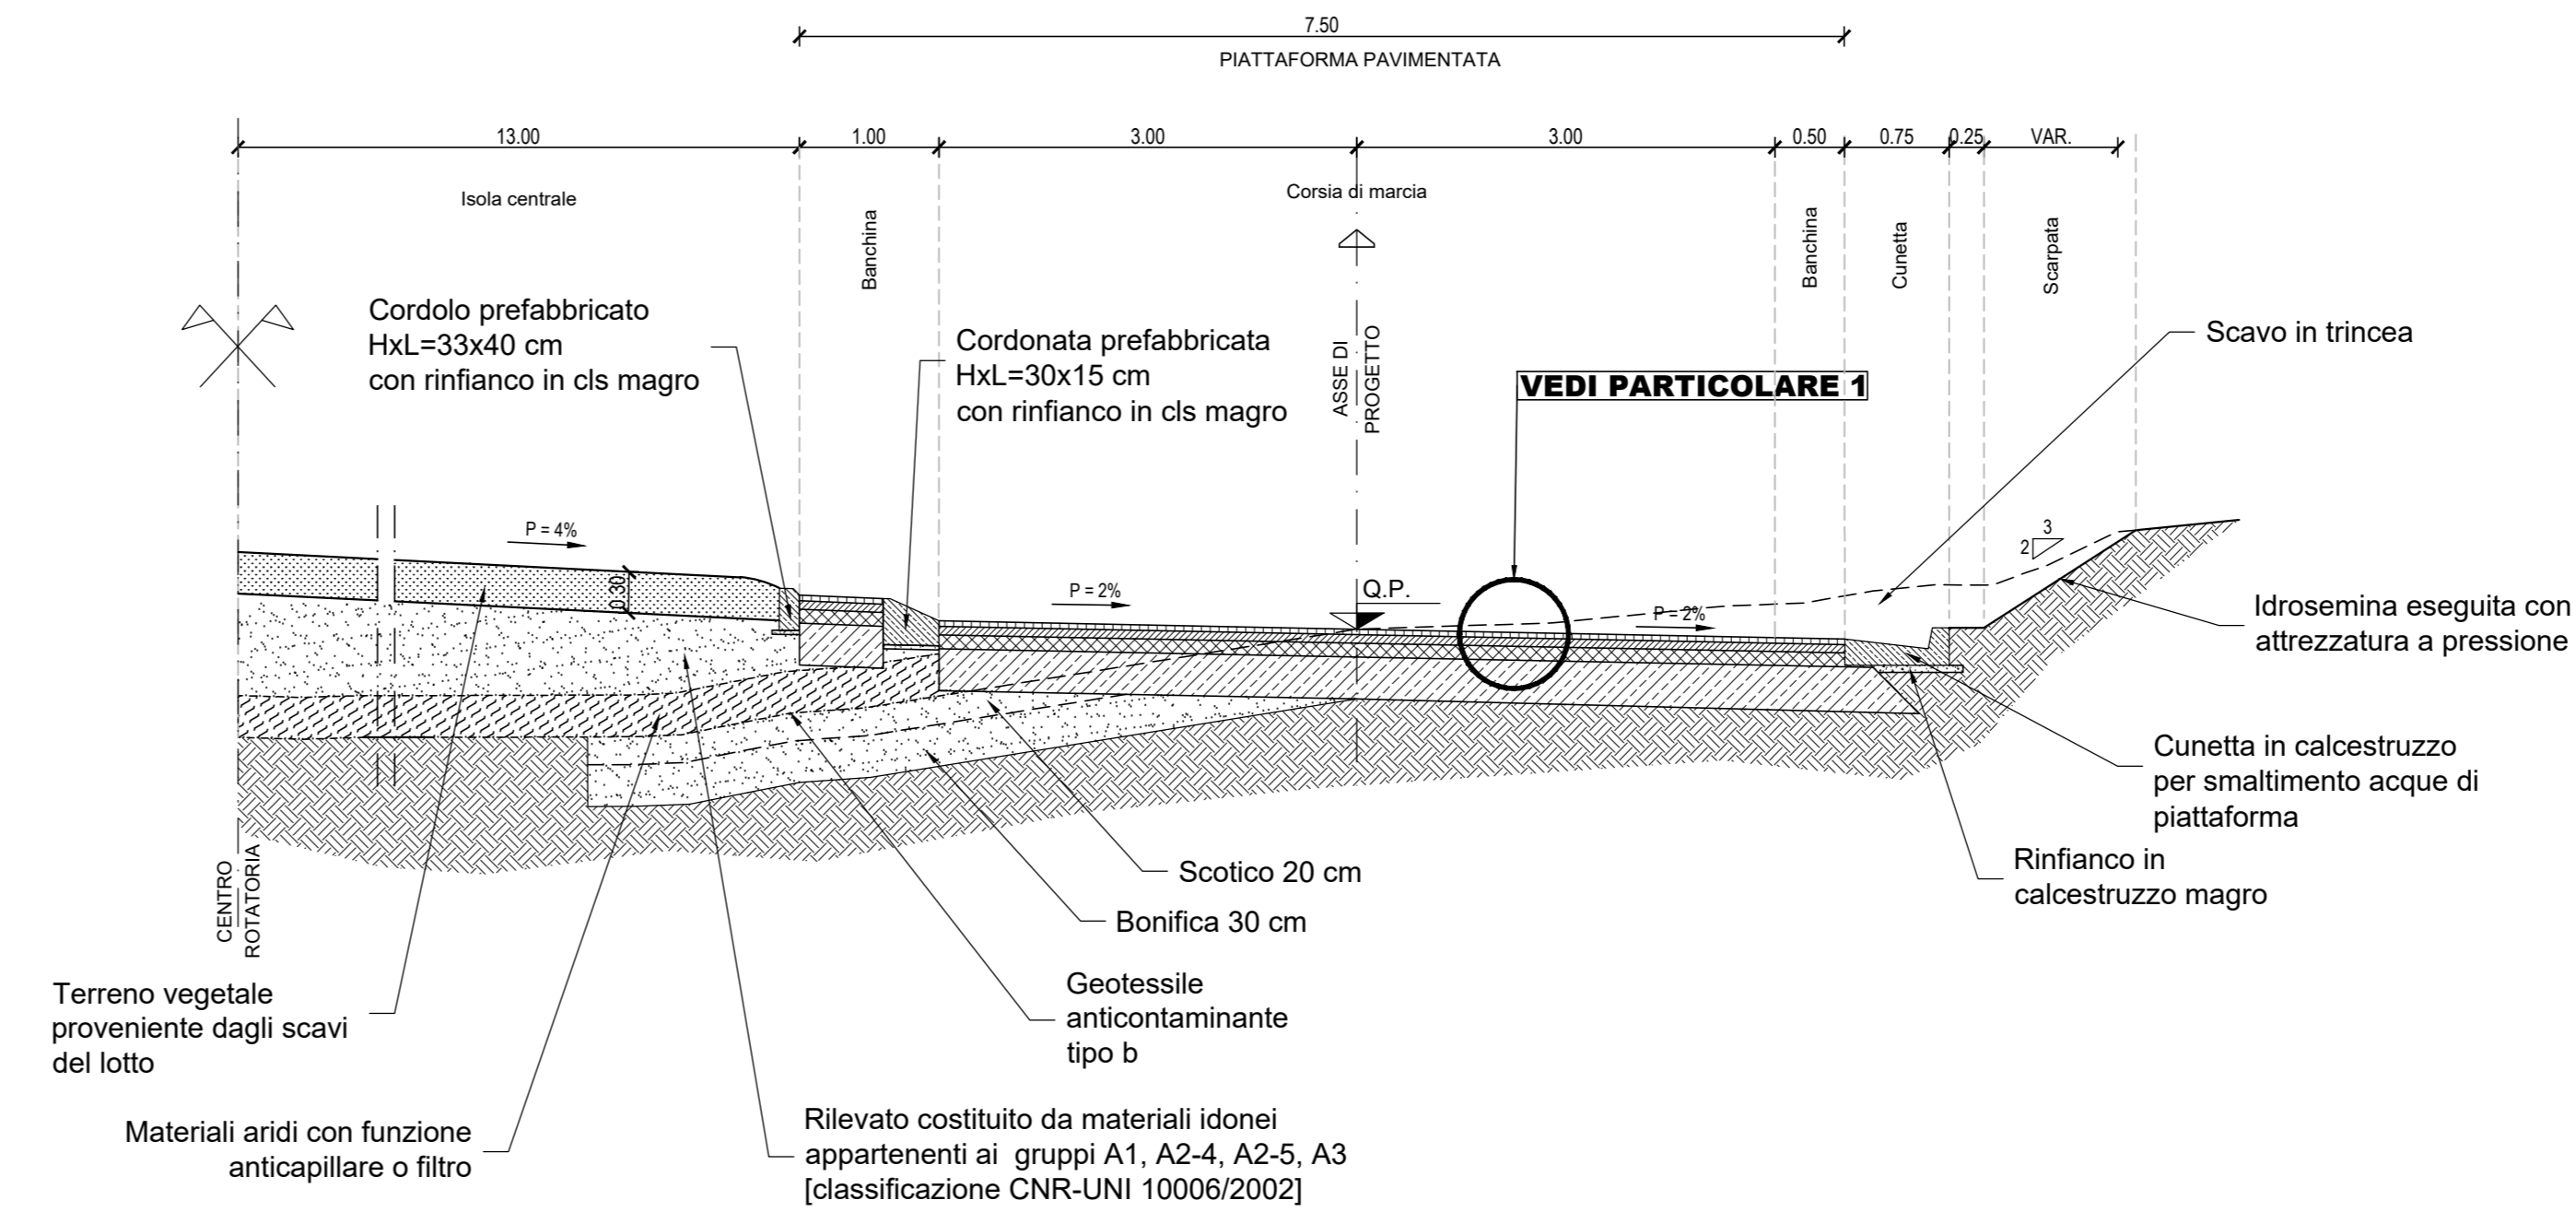


**PARTICOLARE 1
SOVRASTRUTTURA STRADALE**

Scala 1:10

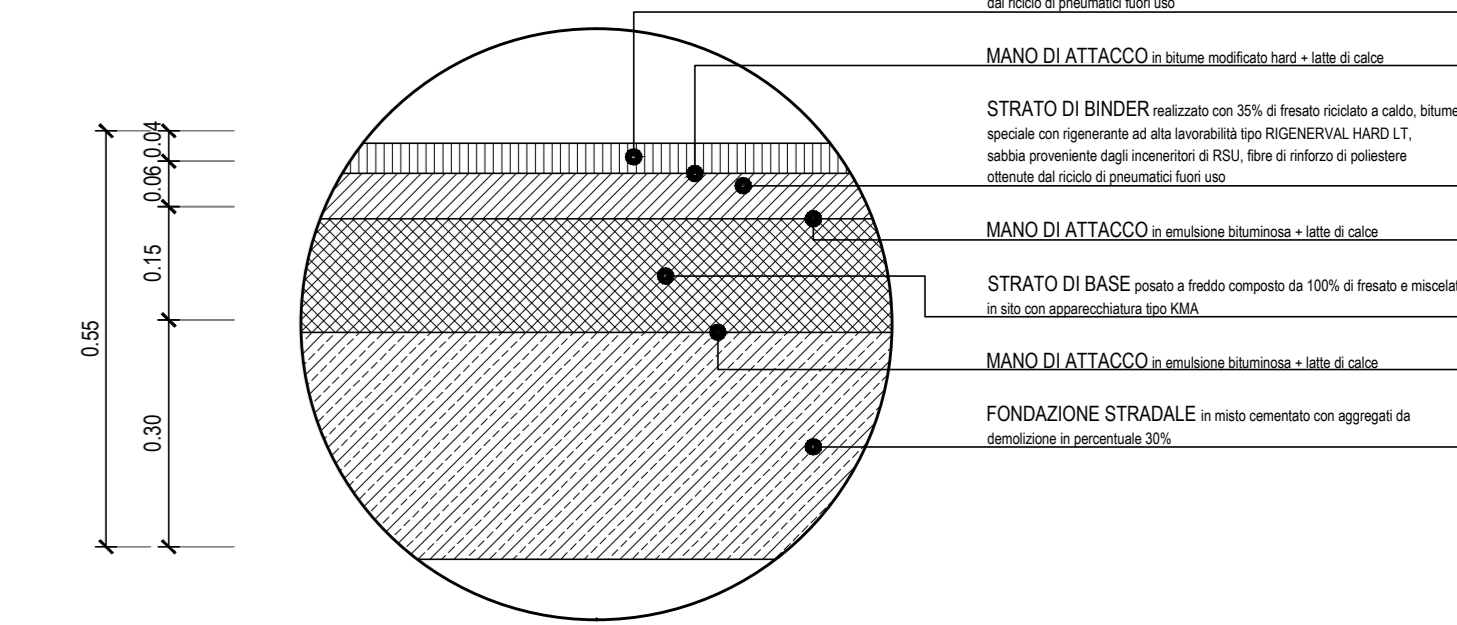


**PARTICOLARE 2
SOVRASTRUTTURA STRADALE**

Scala 1:10

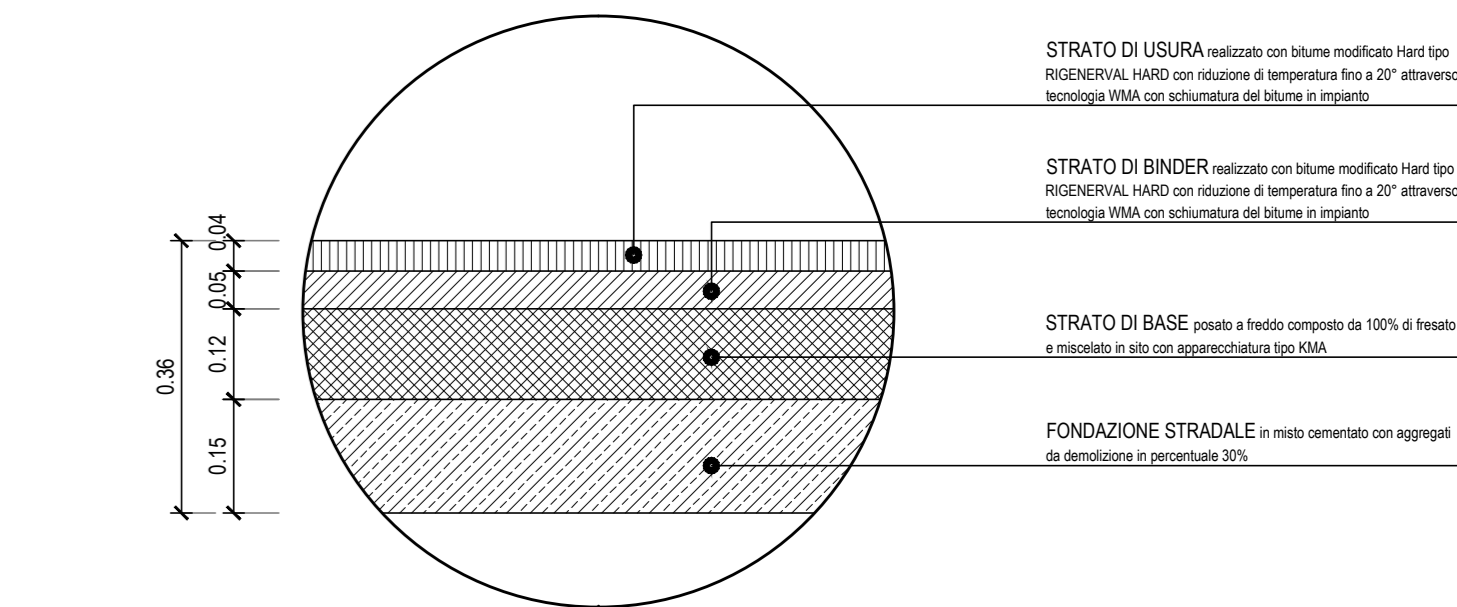


**SEZIONE TIPO VIABILITA' SECONDARIA
VS.01**

Scala 1:50

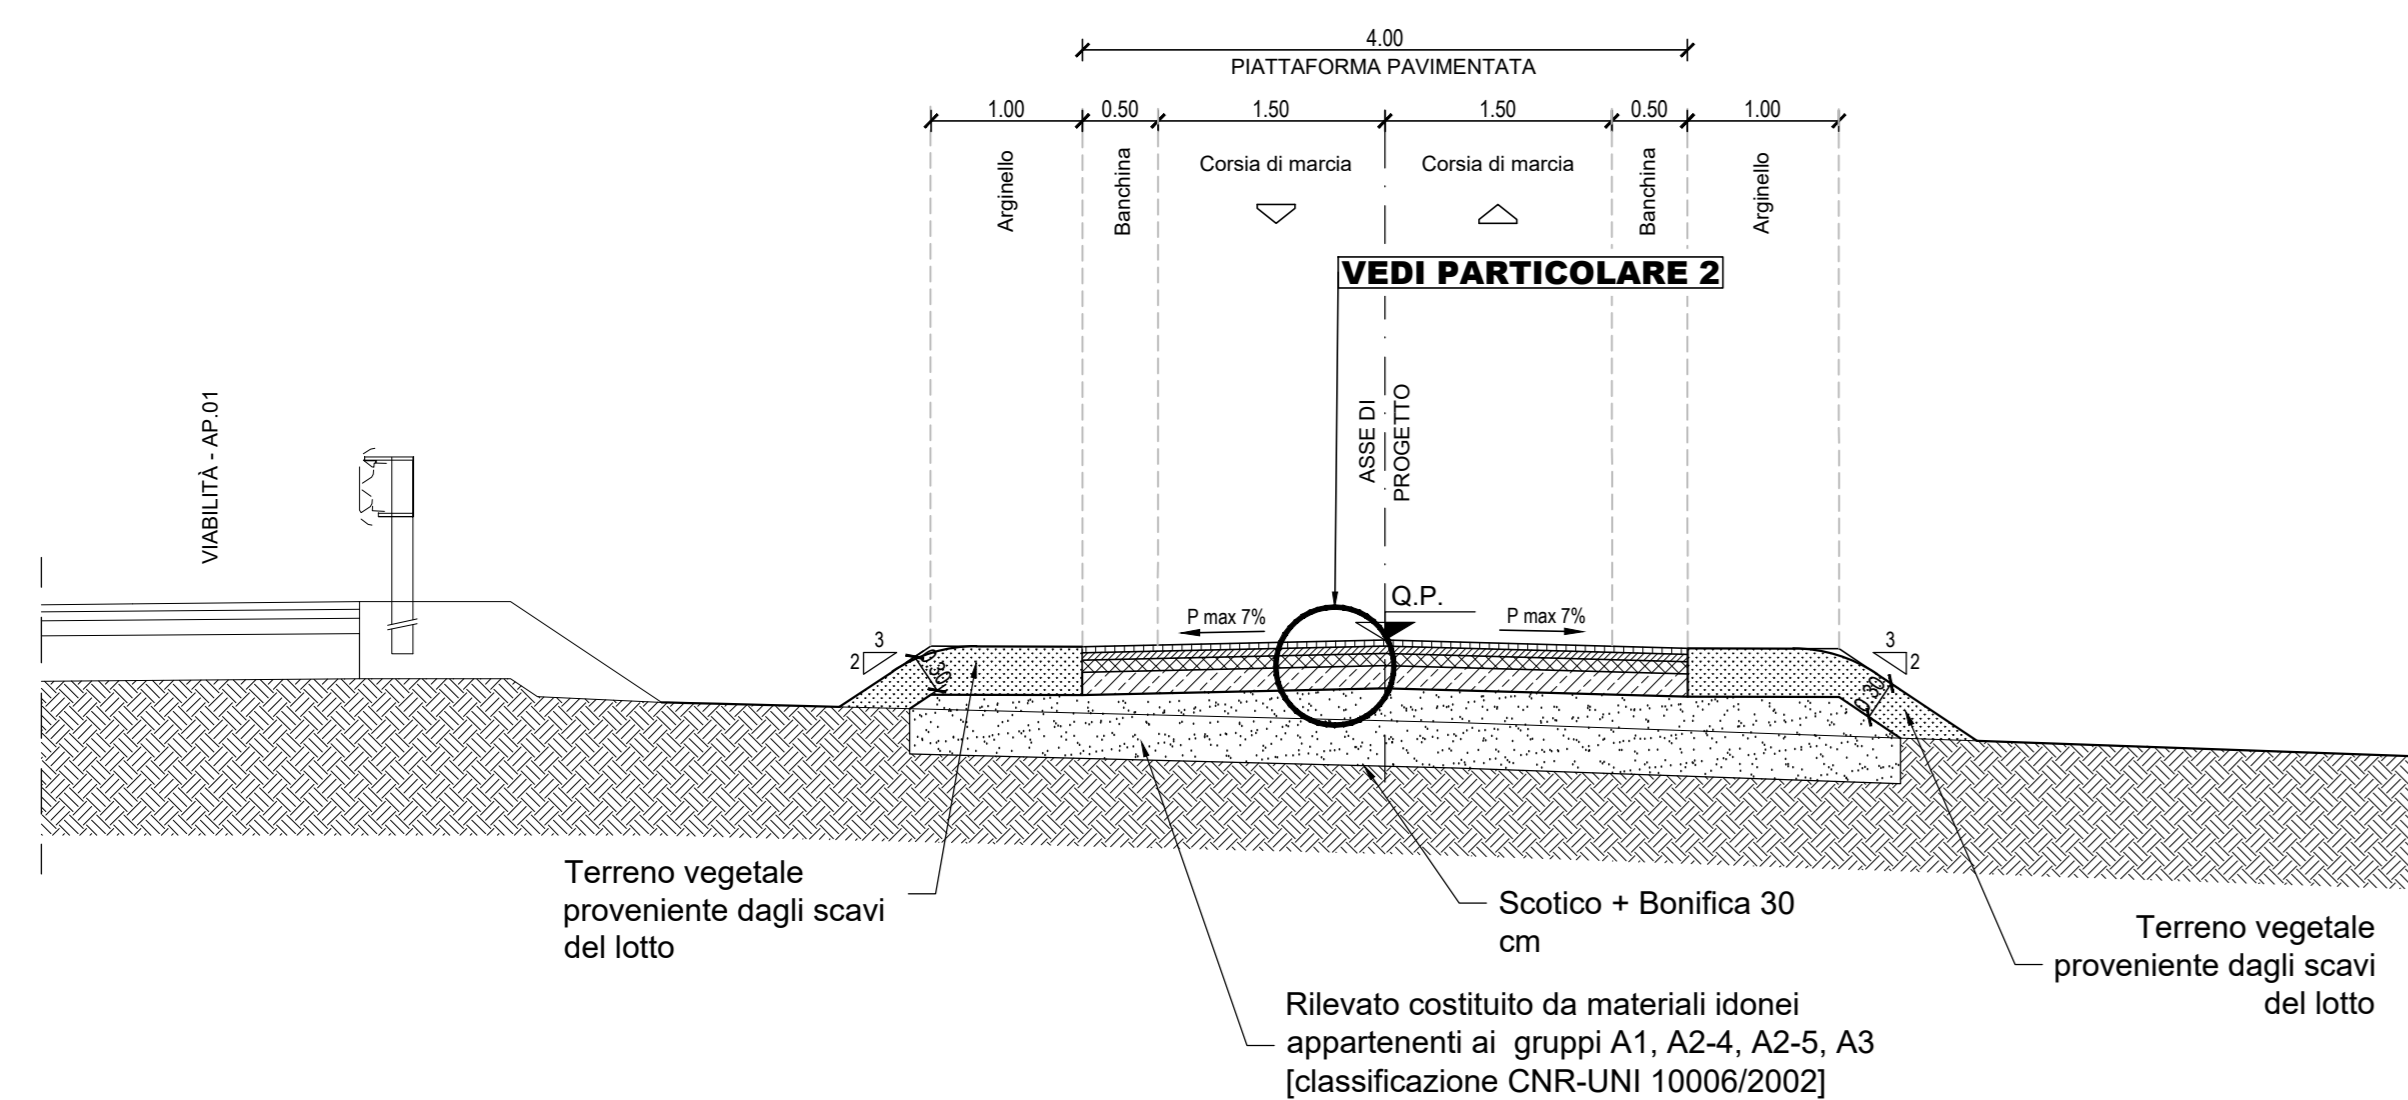


**SEZIONE TIPO VIABILITA' SECONDARIA
VS.03**

Scala 1:50

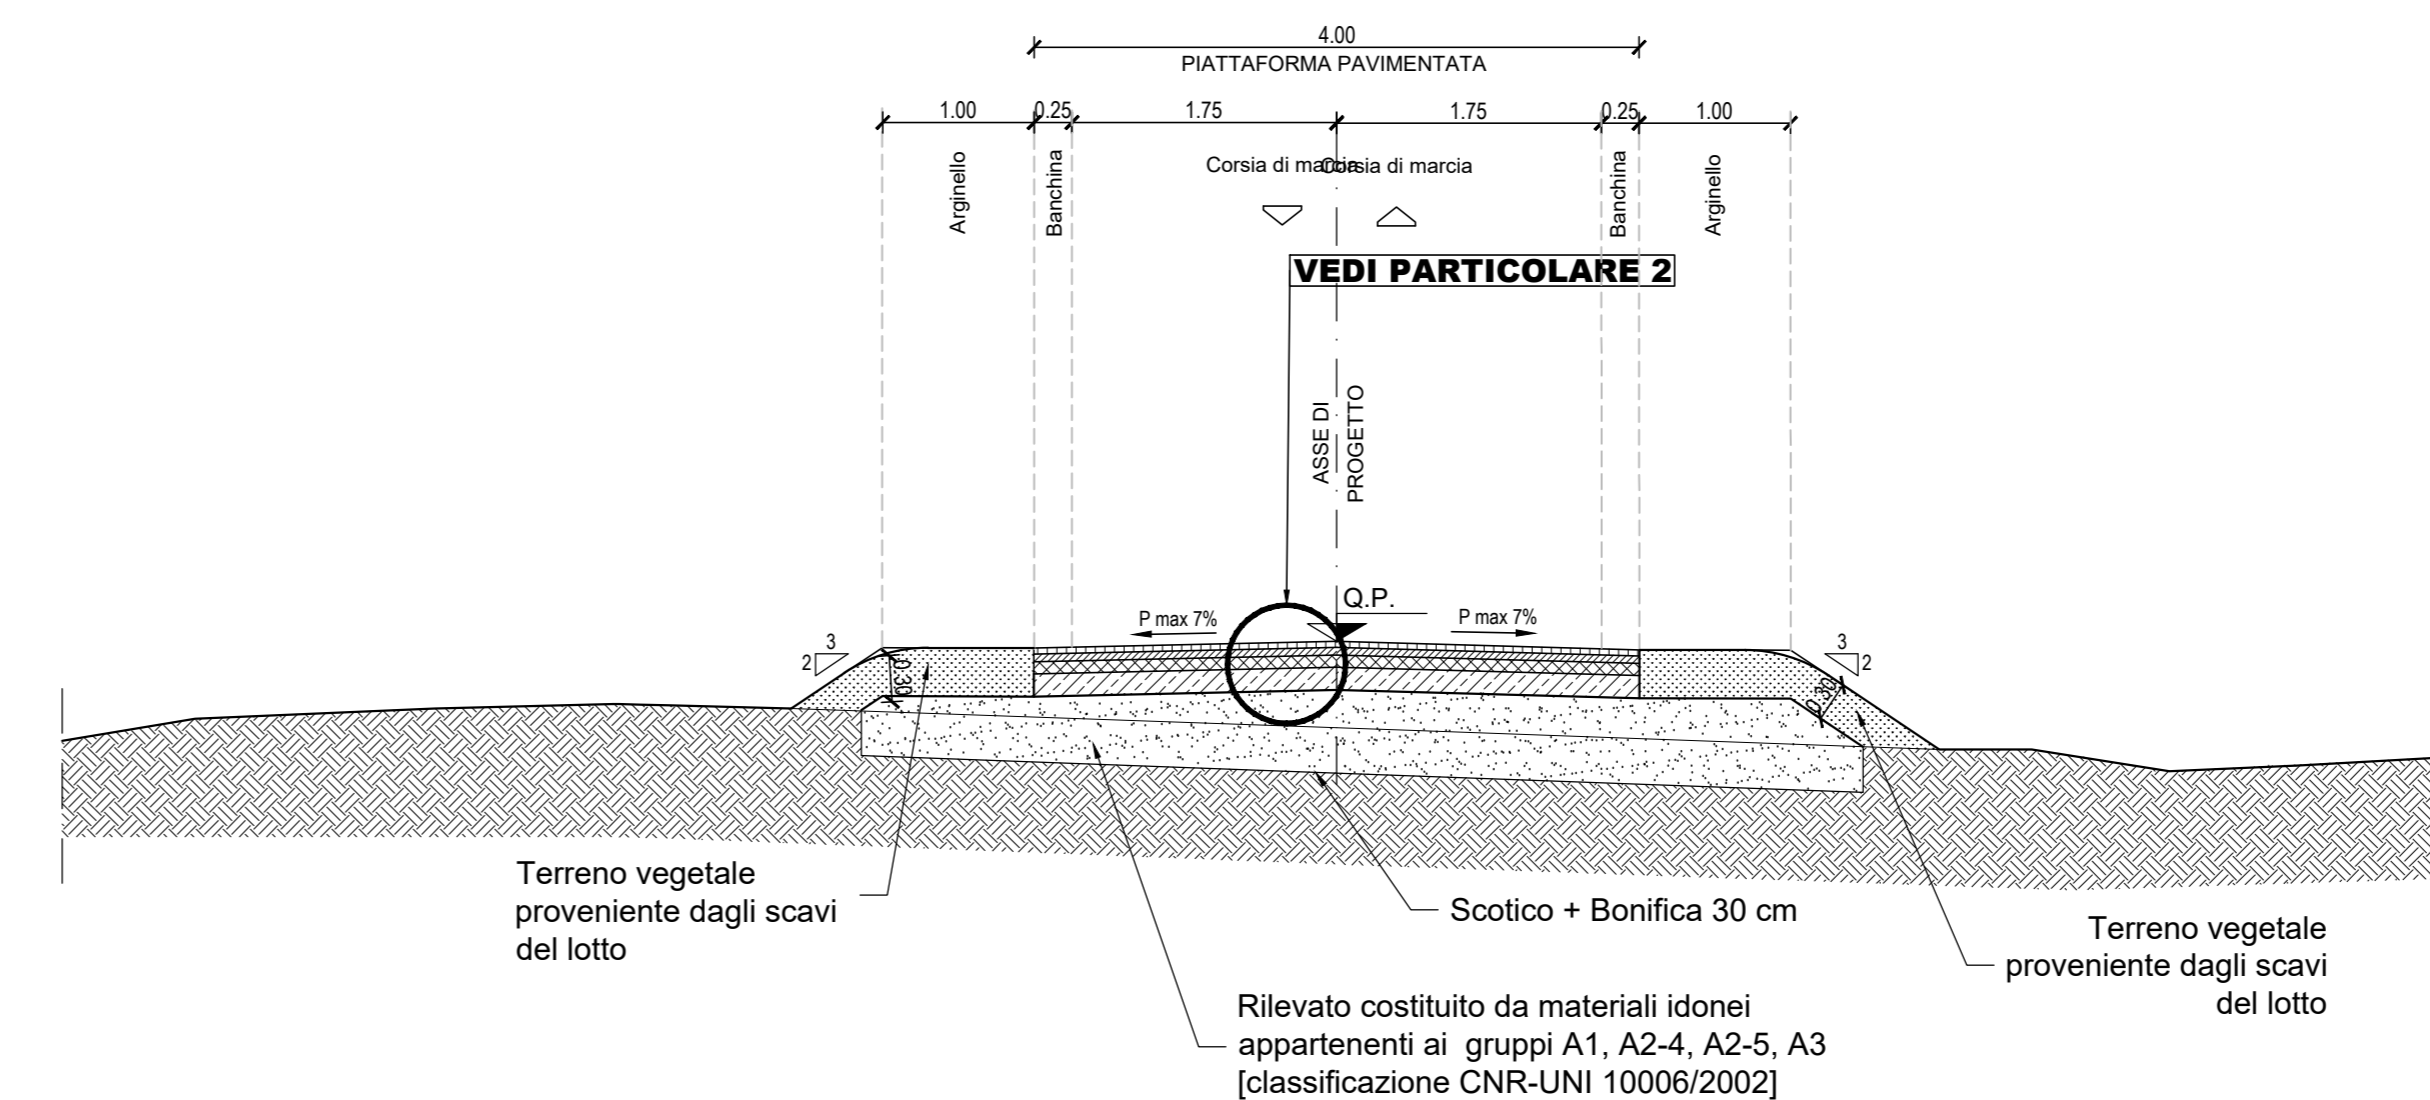


**SEZIONE TIPO VIABILITA' SECONDARIA
VS.02 - VS.04 - VS.05**

Scala 1:50

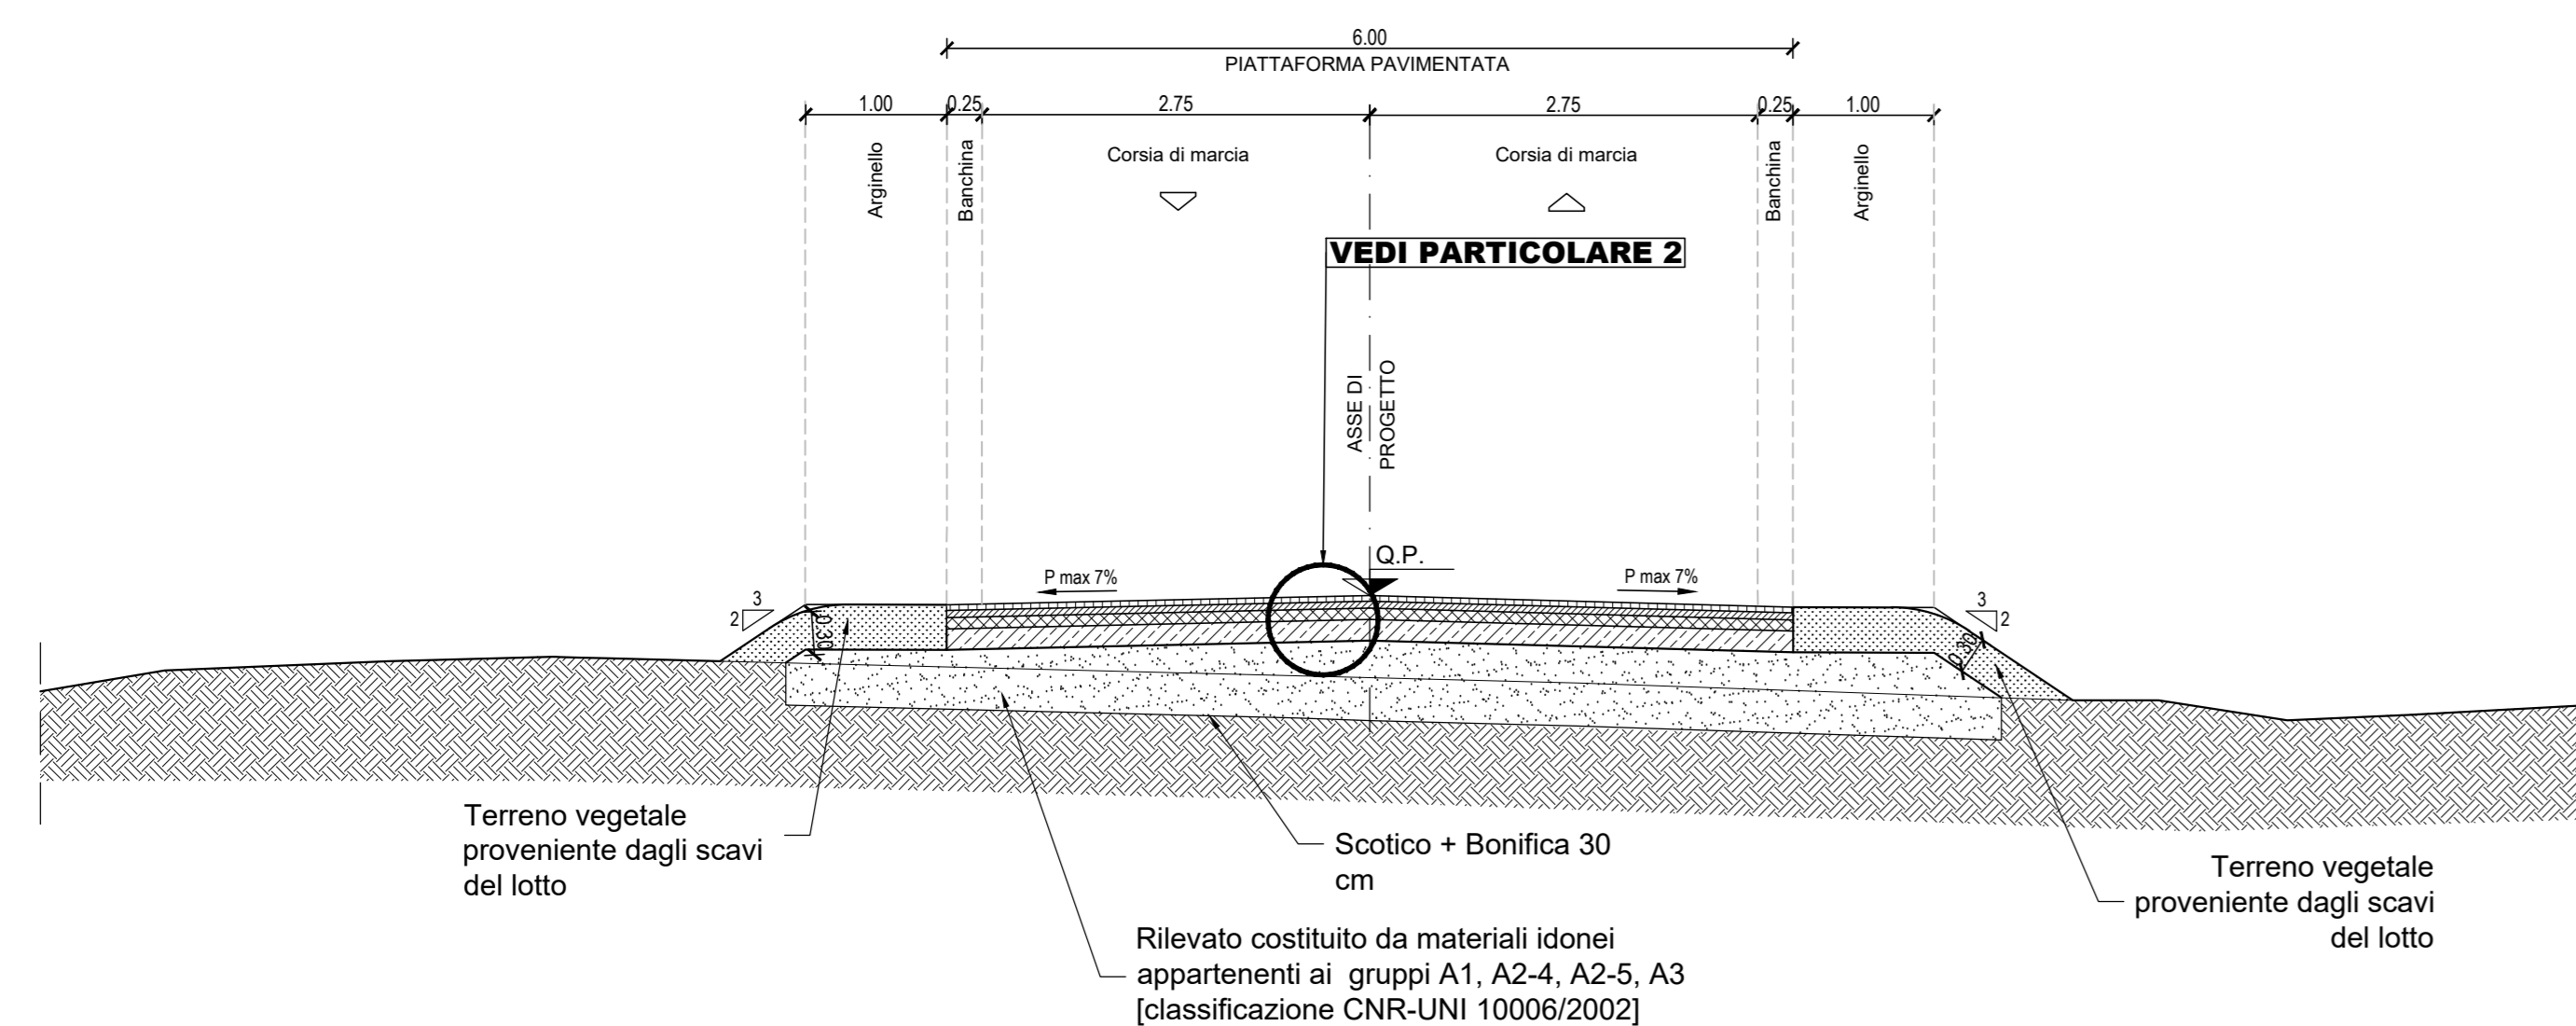

**SEZIONE TIPO VIABILITA' SECONDARIA
VS.06**

Scala 1:50

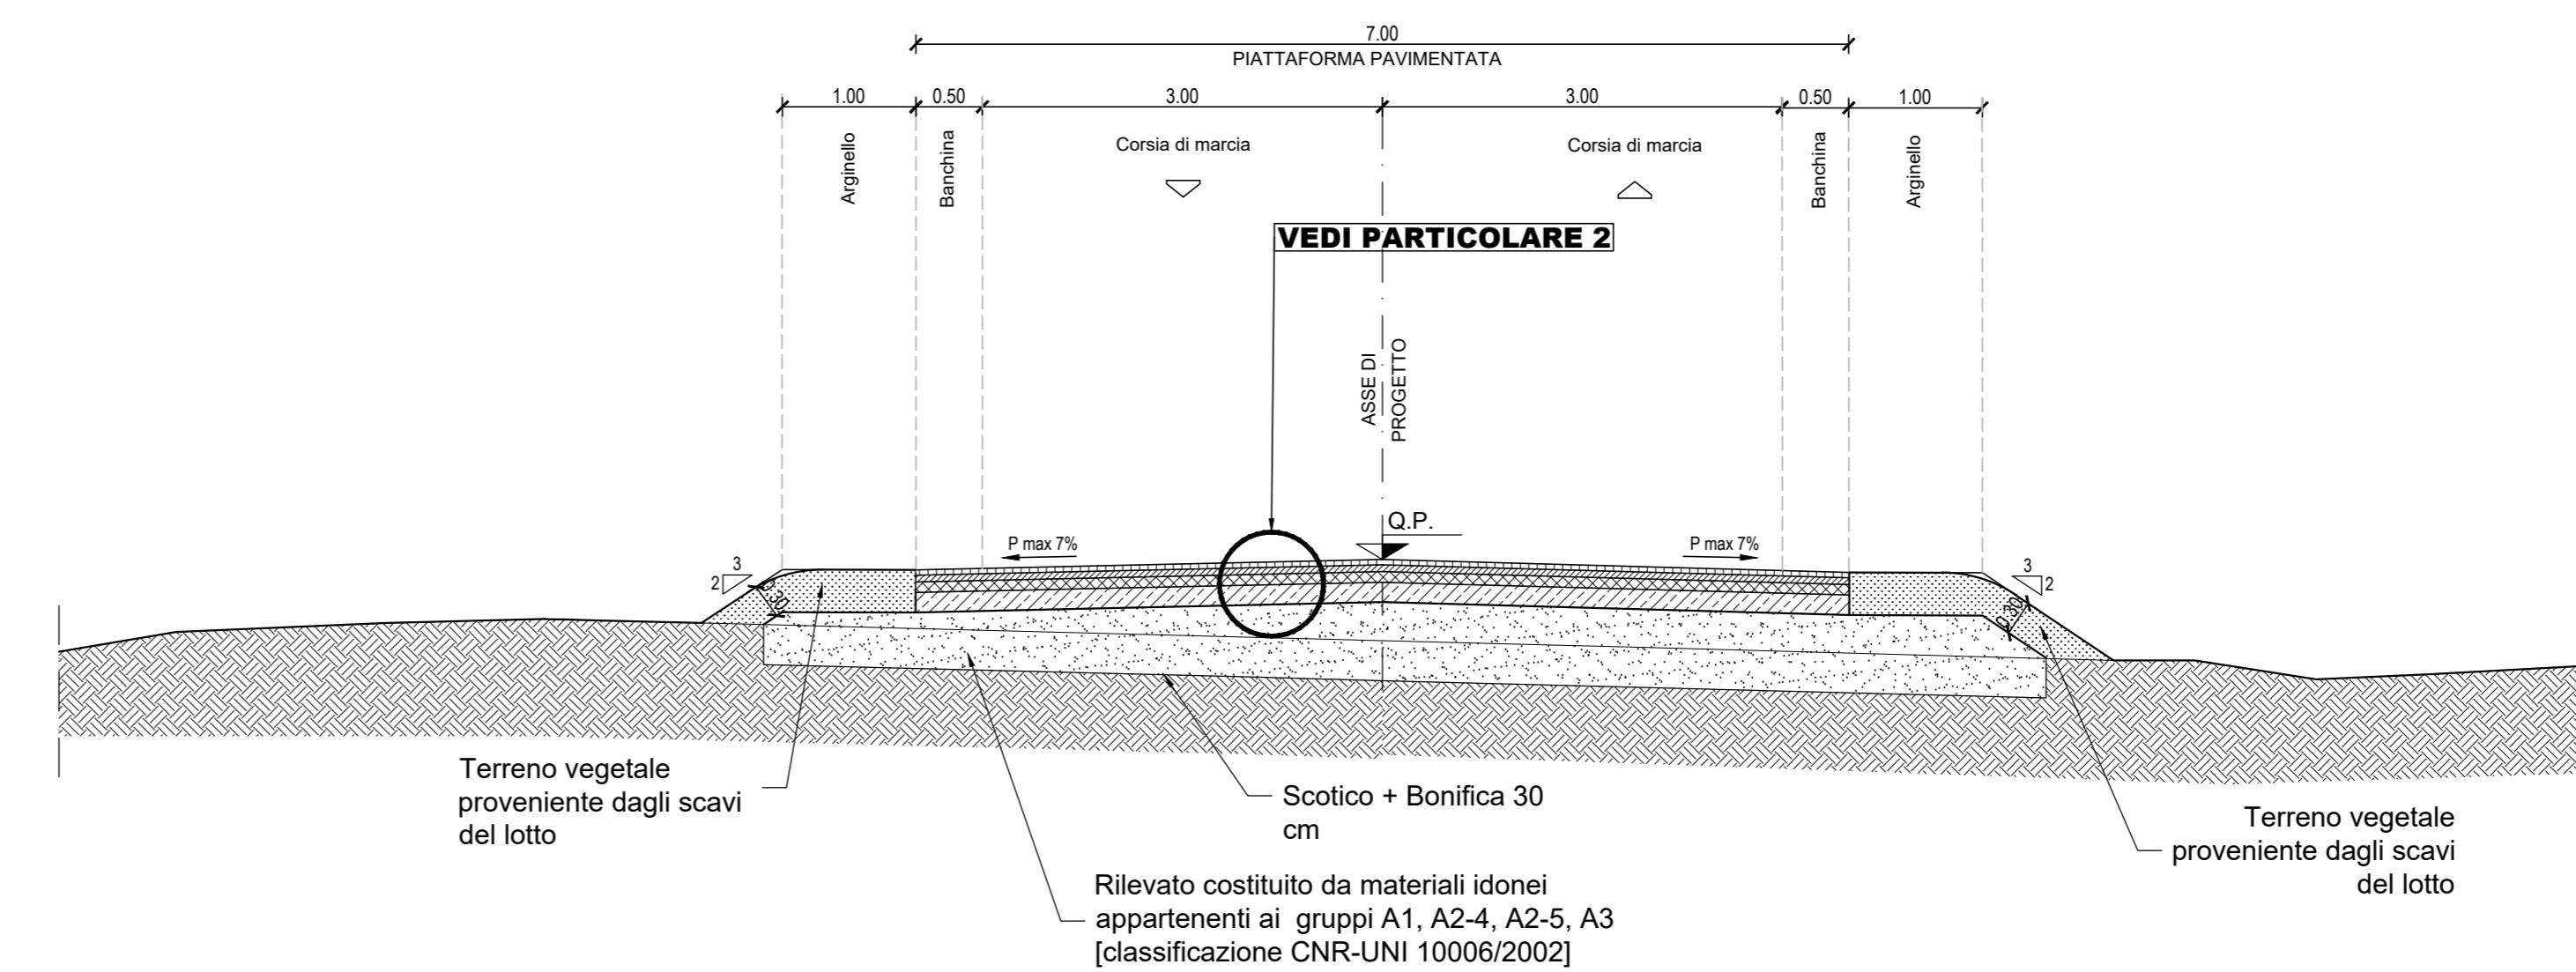

SOGGETTO ATTUATORE - Art.7 D.L. 11 novembre 2016, n. 205
(già art.15 ter del D.L. 17 ottobre 2016, n.189, convertito dalla L. 15 dicembre 2016, n.229)

Sanas
GRUPPO FS ITALIANI

ex OC/PC 408 / 2016 - art.4
OC/PC 475 / 2017 - art.3

PNC - PNRR: Piano Nazionale Complementare al Piano Nazionale di Ripresa e Resilienza nei territori colpiti dal sisma 2009-2016, Sub-misura A4, "Investimenti sulla rete stradale statale"

S.S. 502 - S.S. 78 - Belforte del Chienti - Sarnano - Lavori di adeguamento e/o miglioramento tecnico funzionale della sezione stradale in t.s. e potenziamento delle intersezioni. 2° Stralcio. Cod. SIL ACNOAN00114 - Codice CUP F71B22001170001

PROGETTAZIONE DEFINITIVA, ESECUTIVA ED ESECUZIONE LAVORI cod. PSL10/22

PROGETTO DEFINITIVO

RESPONSABILE INTEGRAZIONE PRESTAZIONI SPECIALISTICHE:
Prof. Ing. Franco BRAGA
Ordine Ingegneri di Roma n. 7072/A

RESPONSABILE DEL PROCEDIMENTO:
Dot. Ing. Marco MANCINA

PROTOCOLLO DATA

RAGGRUPPAMENTO TEMPORANEO DI IMPRESE:
Mandatario
SSM
Società di Ingegneria

GEOLOGO:
Dot. Geol. Andrea RONDINARA
Albo regionale del Lazio n. 921

COORDINATORE PER LA SICUREZZA IN FASE DI PROGETTAZIONE:
Dot. Ing. Davide TALIA
Ordine Ingegneri di Roma n. 29001/B

RAGGRUPPAMENTO TEMPORANEO PROGETTISTI:
Mandatario
INTEGRA
Consorzio di Ingegneria e Appalto Integrato

Dot. Geol. Andrea RONDINARA
Dot. Geol. ANTONIO
TDA
INGEGNERIA

Dot. Geol. ANTONIO
NATURA
INGEGNERIA

PRESTATORE DEL SERVIZIO DI PMA

**PROGETTO DELL'INFRASTRUTTURA
Parte generale
Sezioni tipologiche Tav. 1 di 2**

CODICE PROGETTO	NOVE FILE	REVISIONE	SCALA:
T01PS00TRAST01A.dwg	T01PS00TRAST01A.dwg	A	1:50
PROGETTO	ELAB.		
	T01PS00TRAST01		
A	EMISSIONE	Agosto 2023	Ricchi Estepi Brogi
REV.	DESCRIZIONE	DATA	REDATTO VERIFICATO APPROVATO