




**SEZIONE TIPO  
RILEVATO H > 4.0 M**  
Scala 1:50

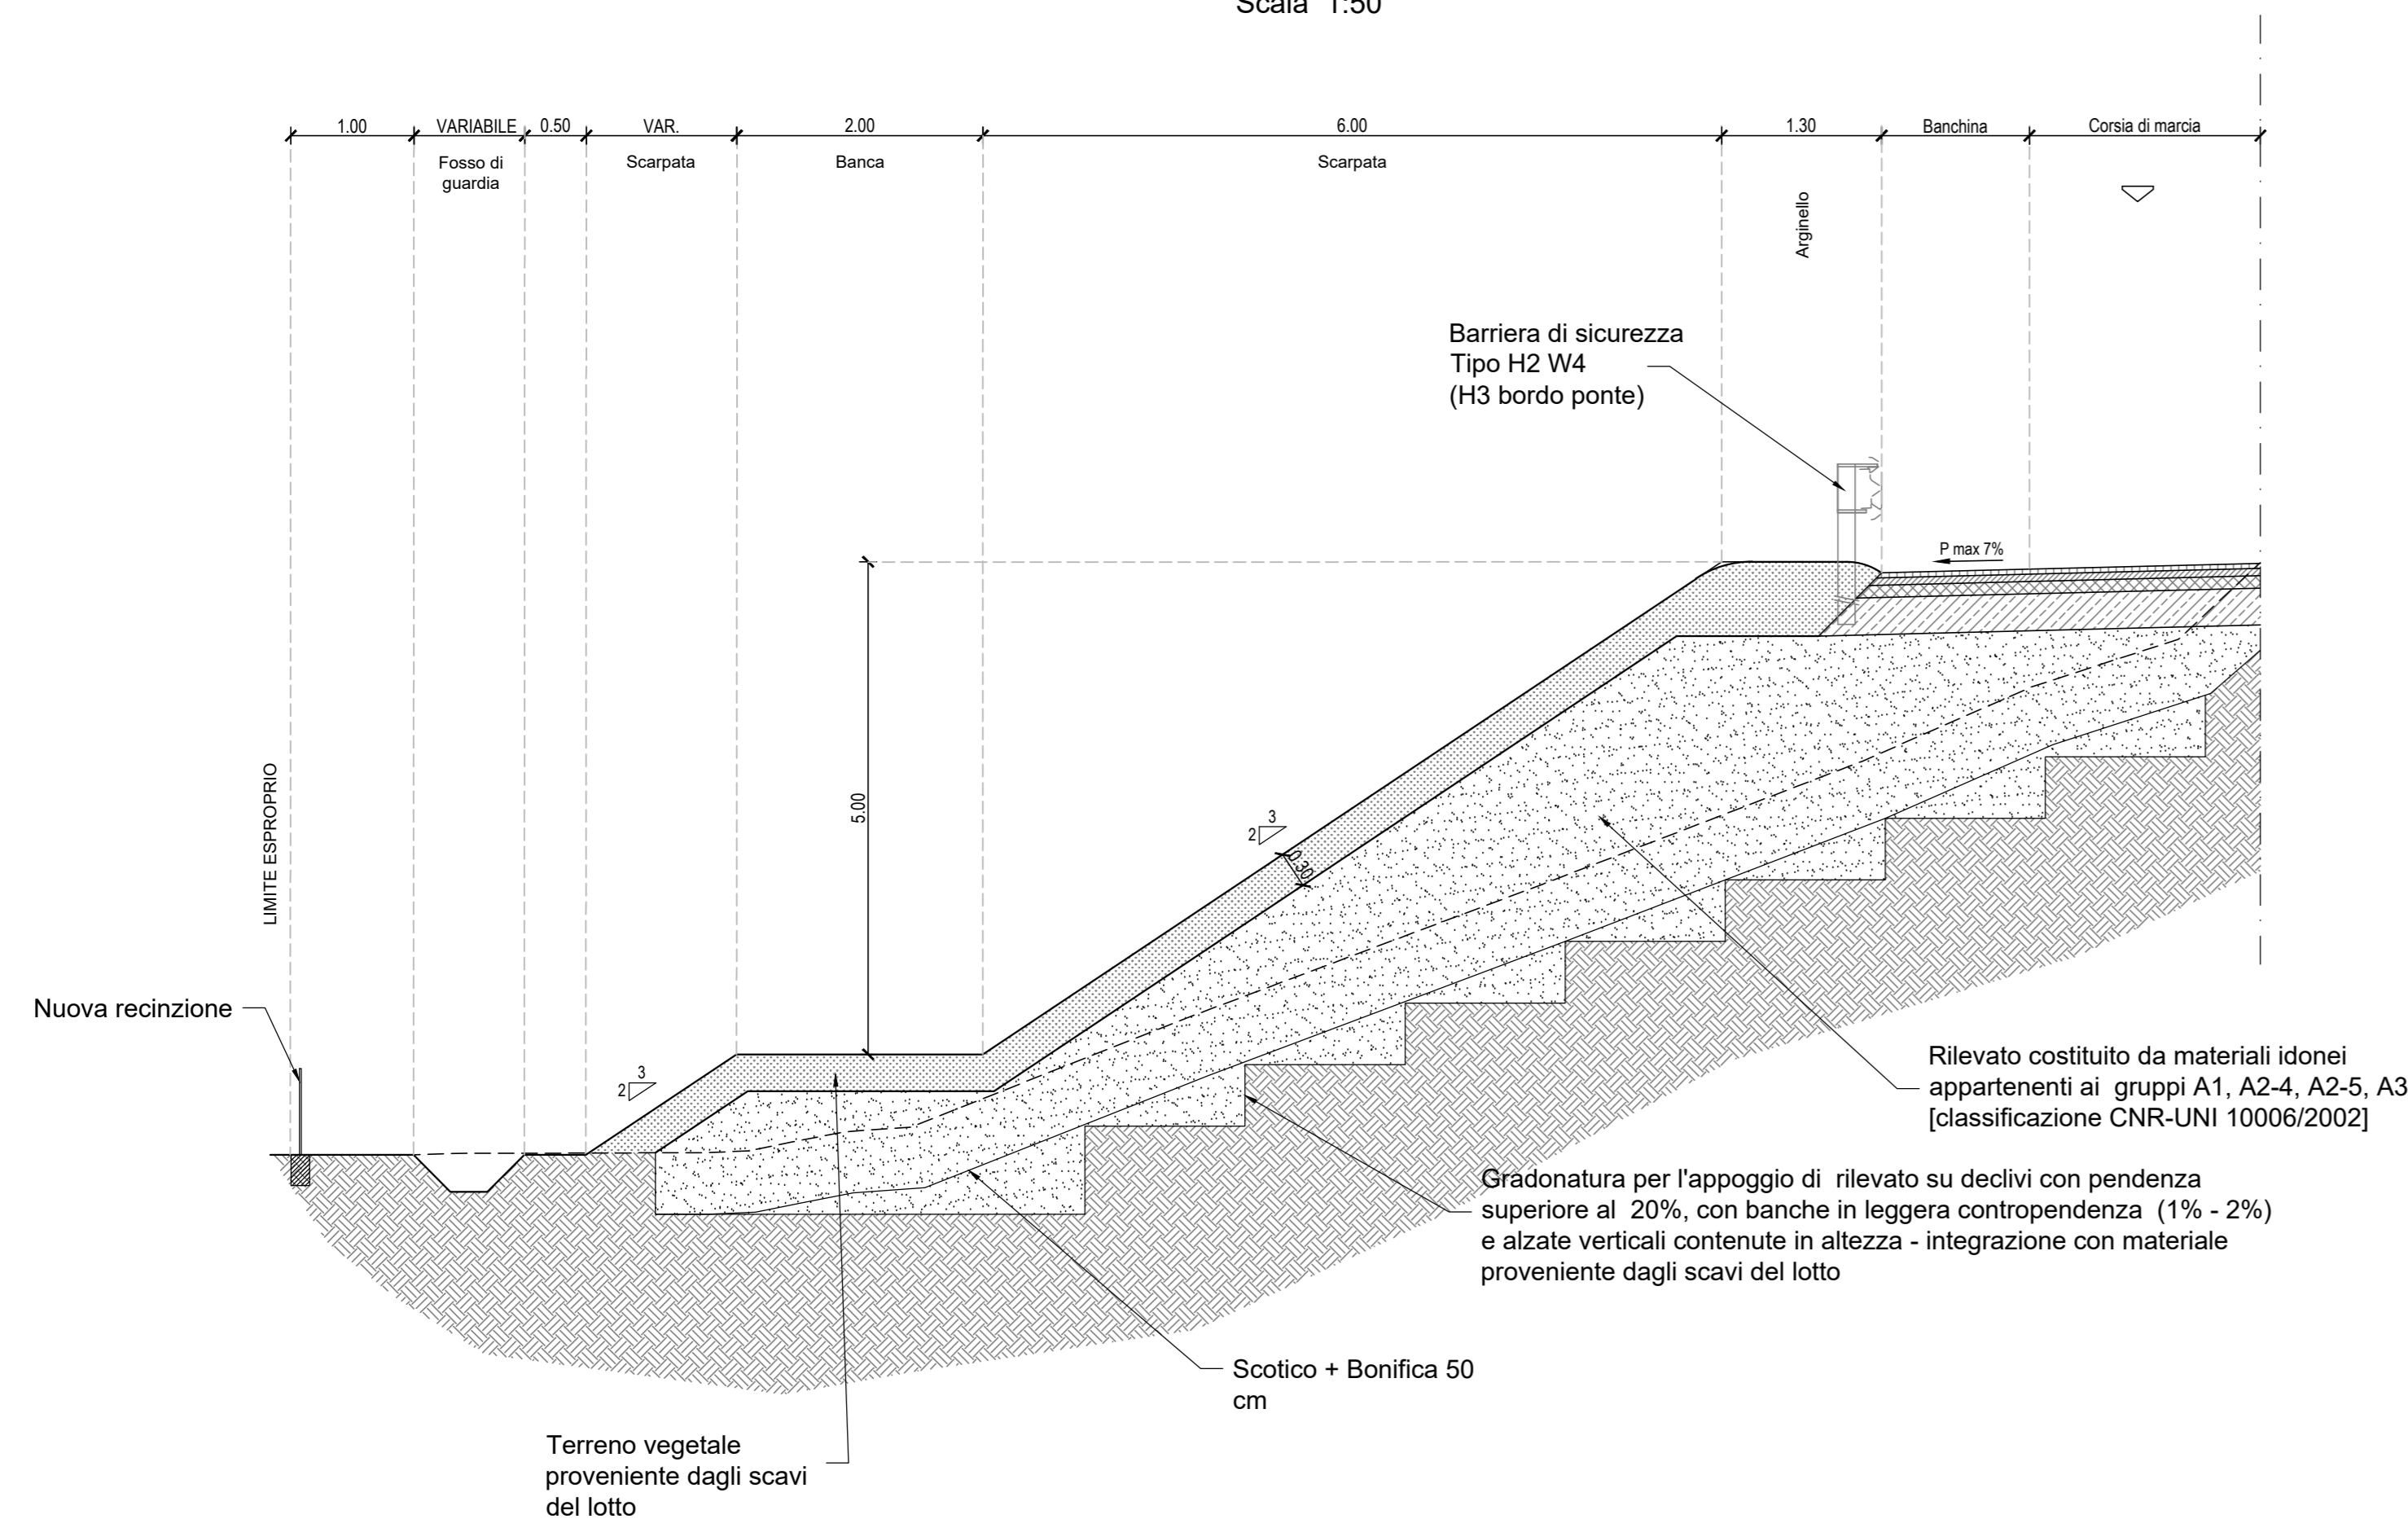


**SEZIONE TIPO  
TRINCEA H > 4.0 M**  
Scala 1:50

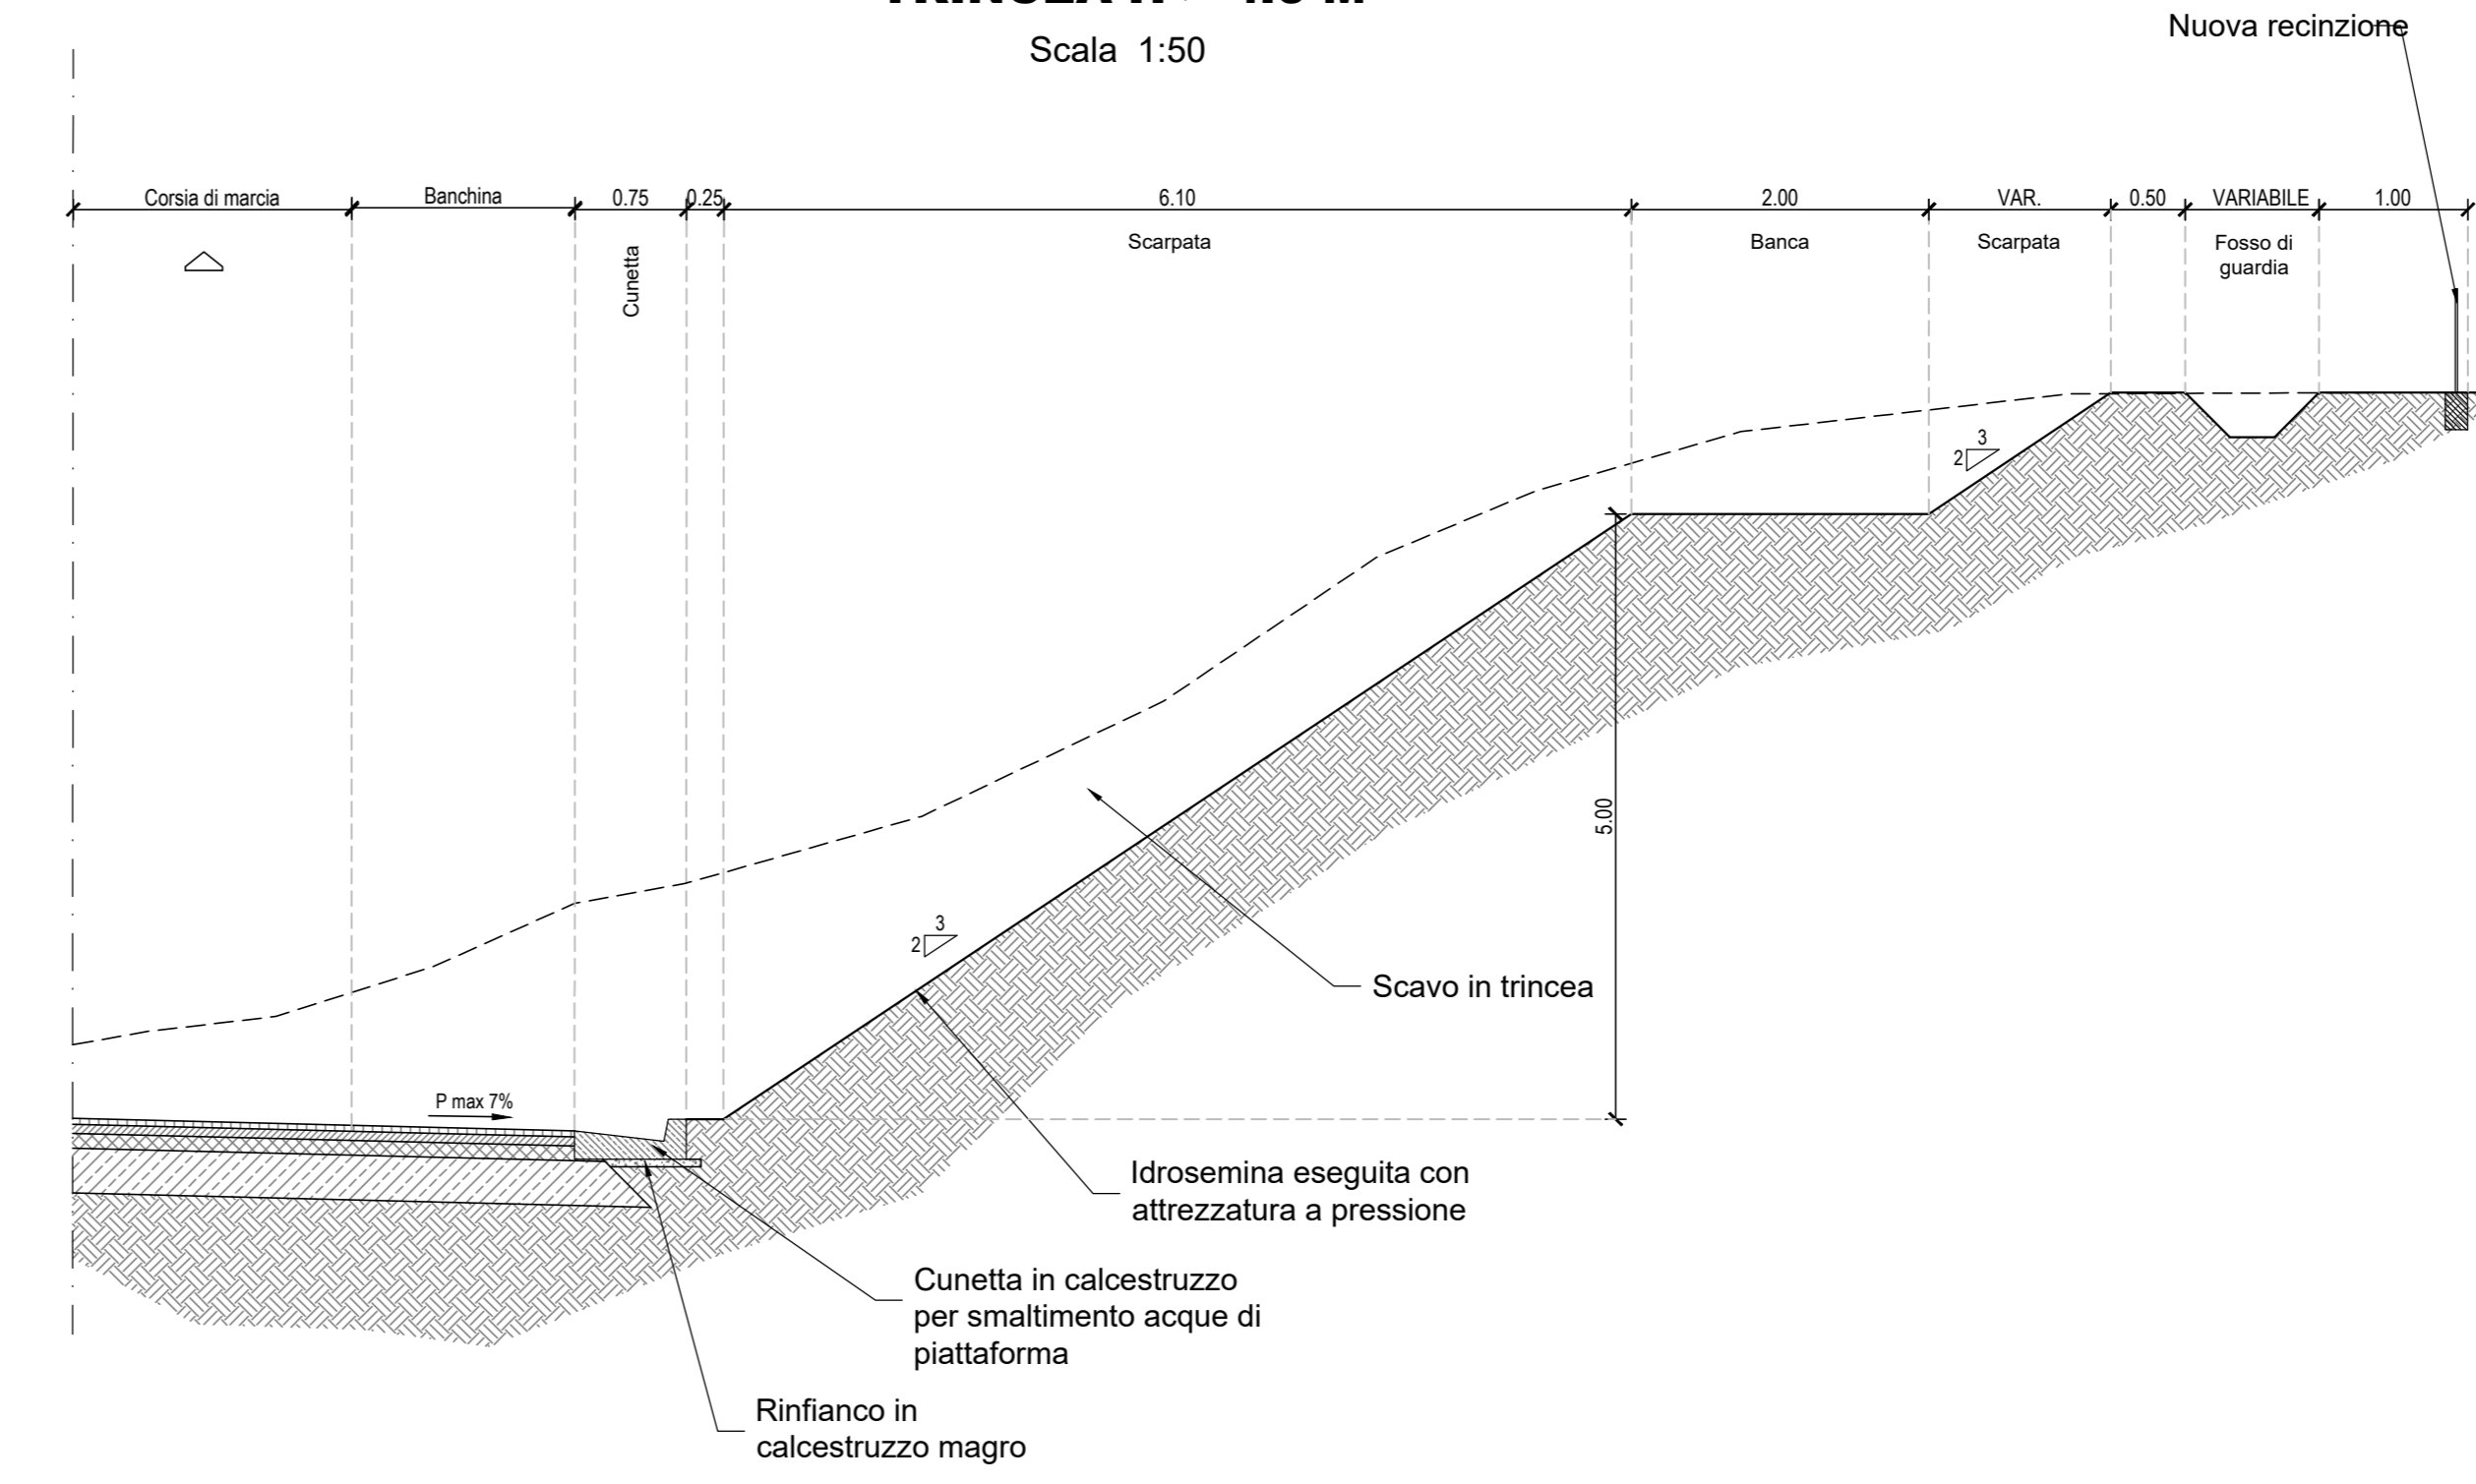


**SEZIONE TIPO  
RILEVATO CON PARAMENTO IN GABBIONI**  
Scala 1:50

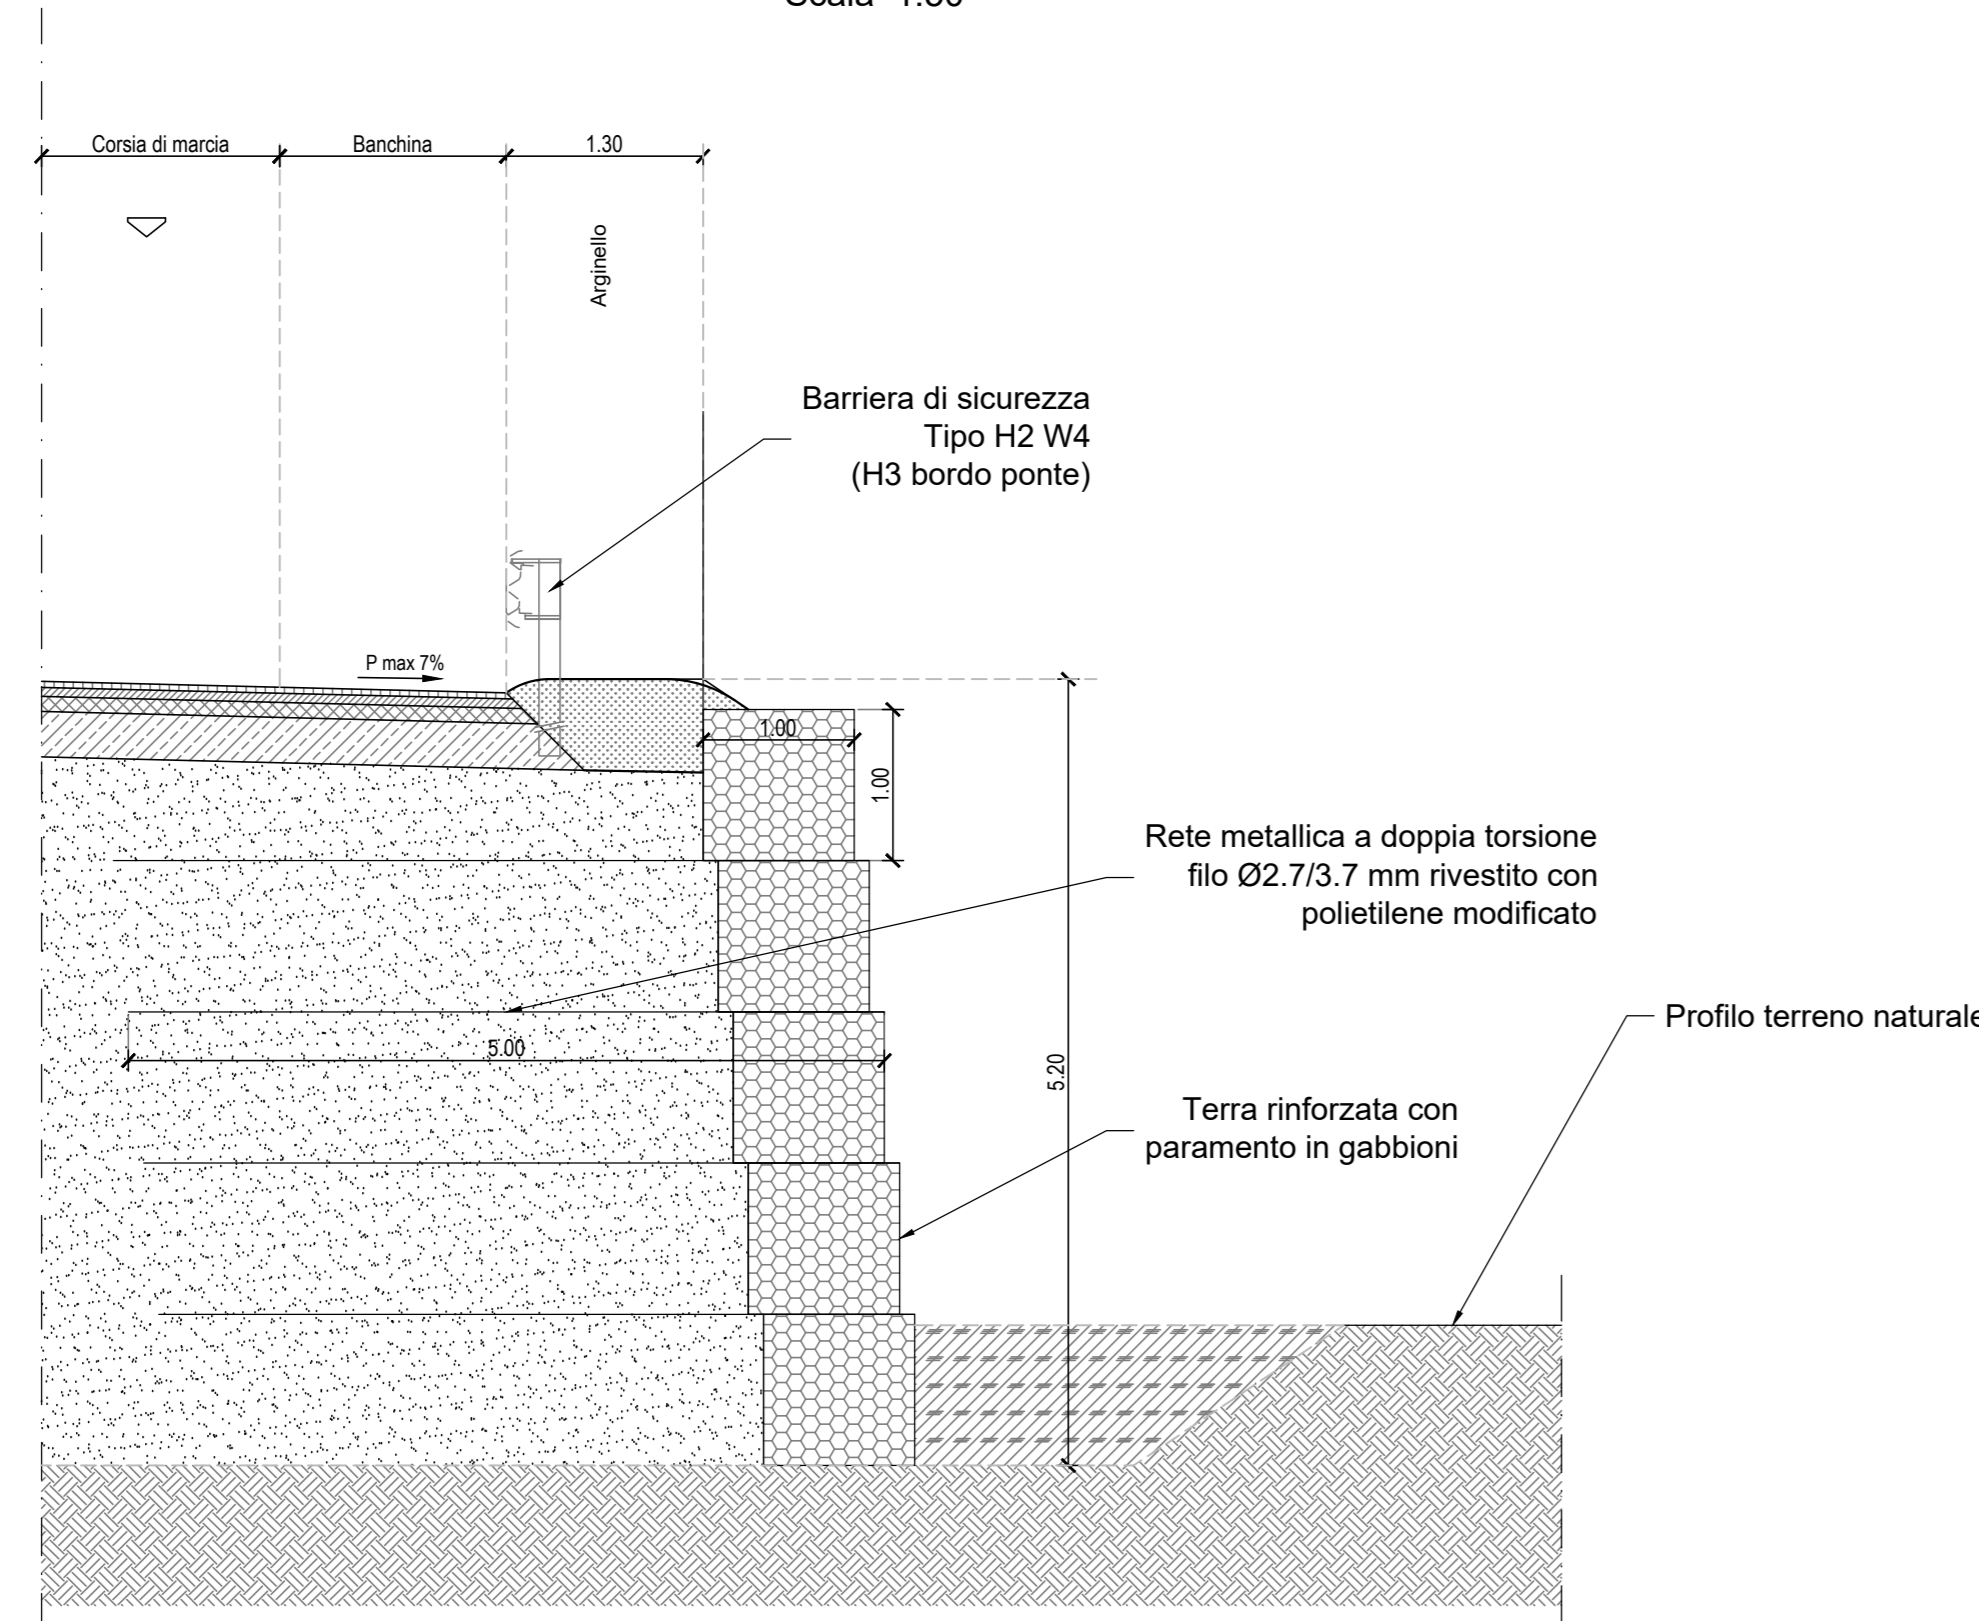


**SEZIONE TIPO  
H > 4.0 M CON TERRA RINFORZATA**  
Scala 1:50

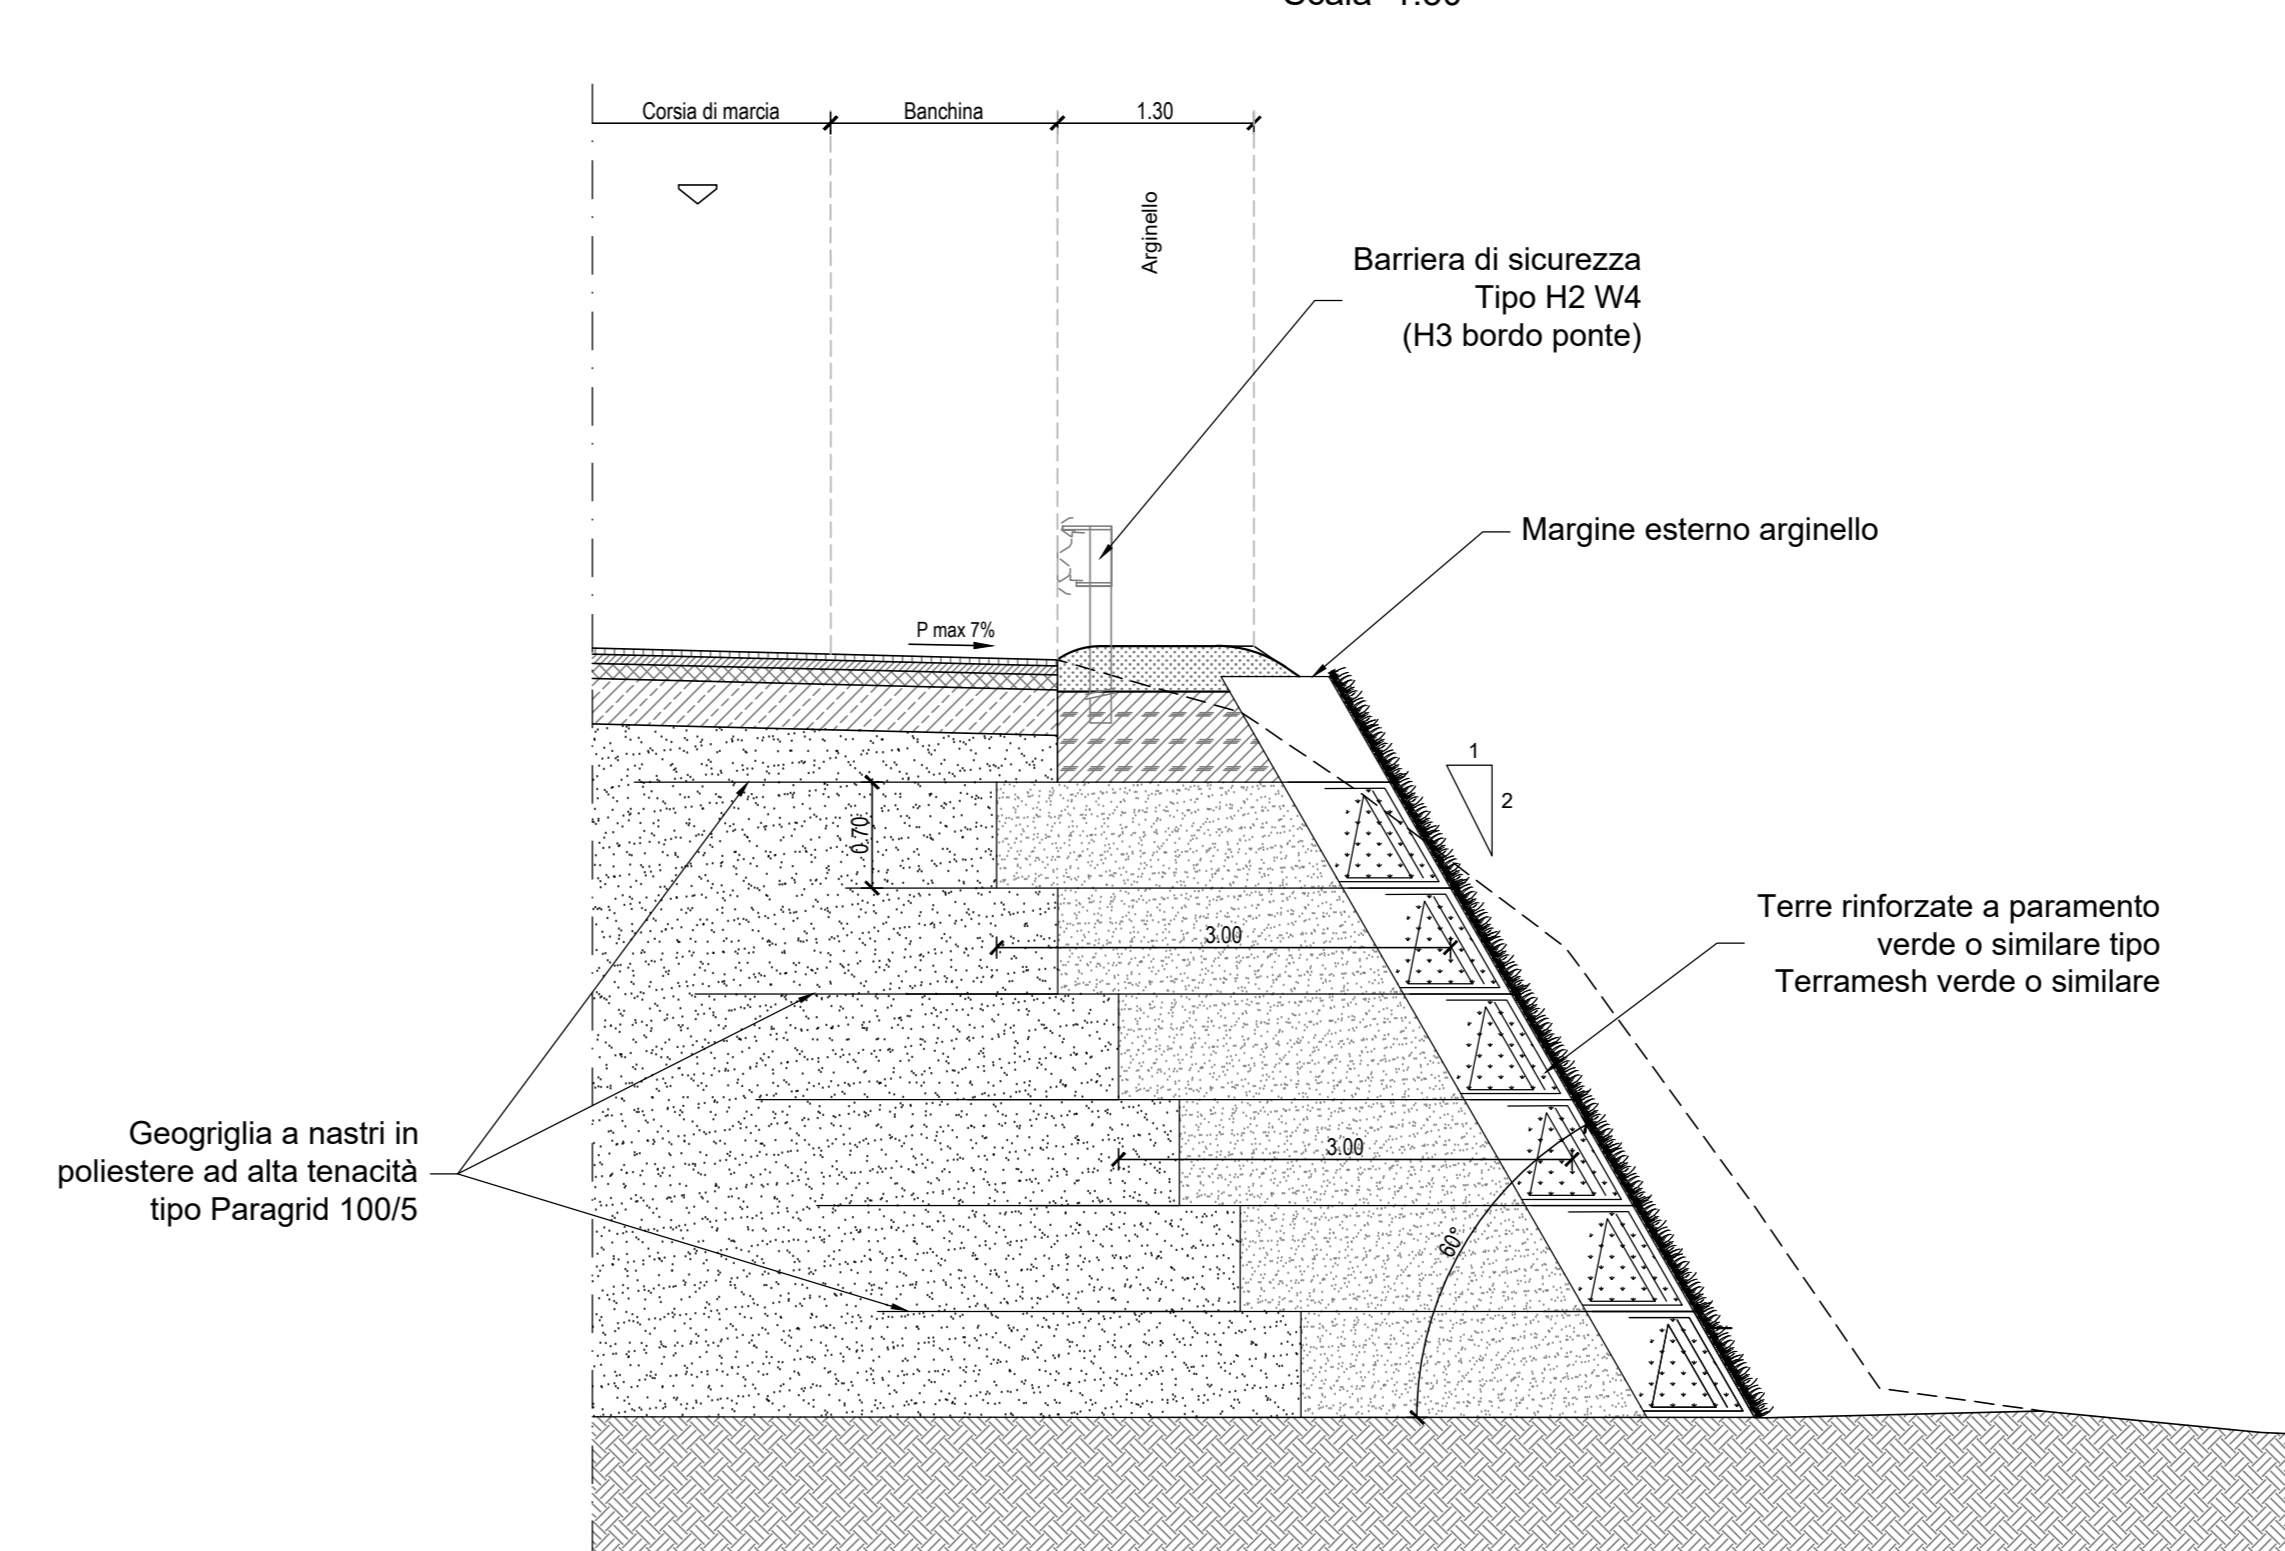

**PARTICOLARE 1  
SOVRASTRUTTURA STRADALE**  
Scala 1:10

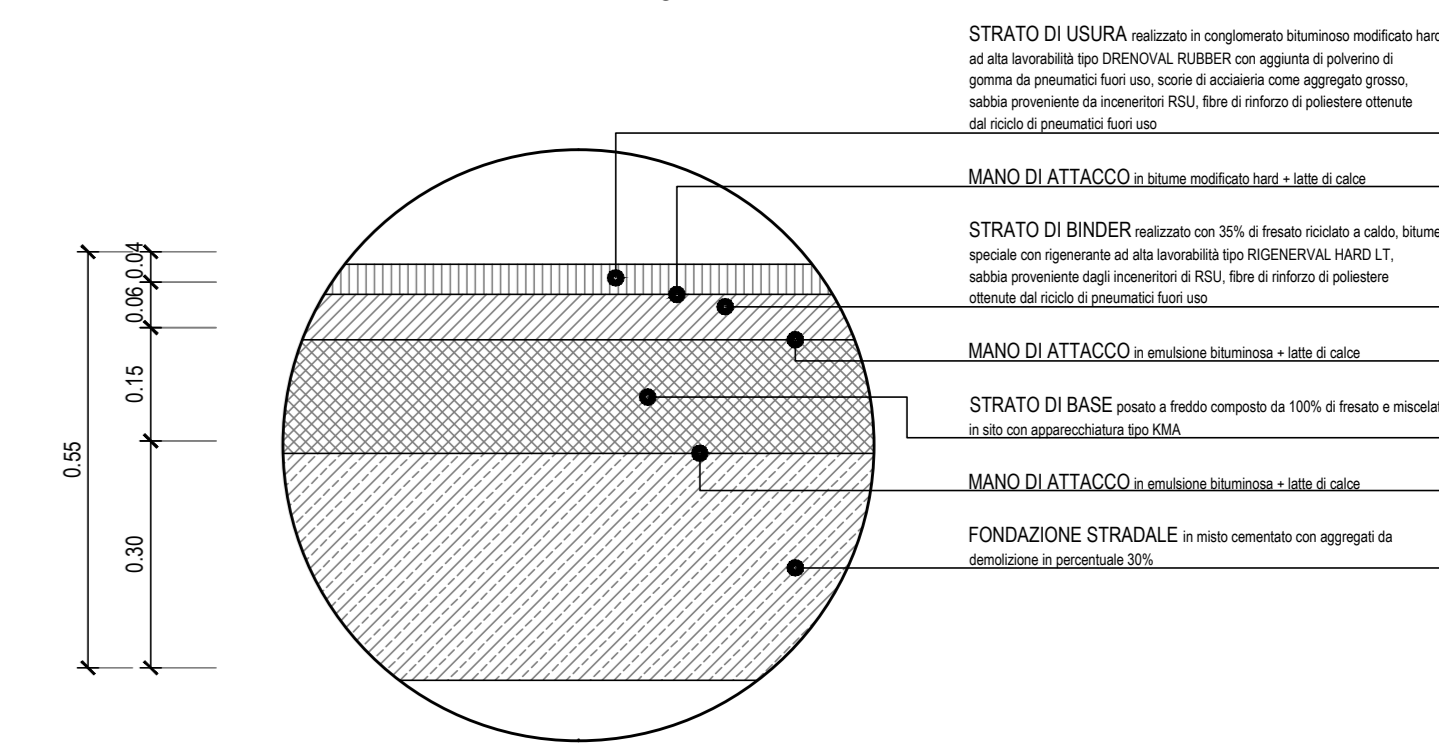

**PARTICOLARE 2  
SOVRASTRUTTURA STRADALE**  
Scala 1:10

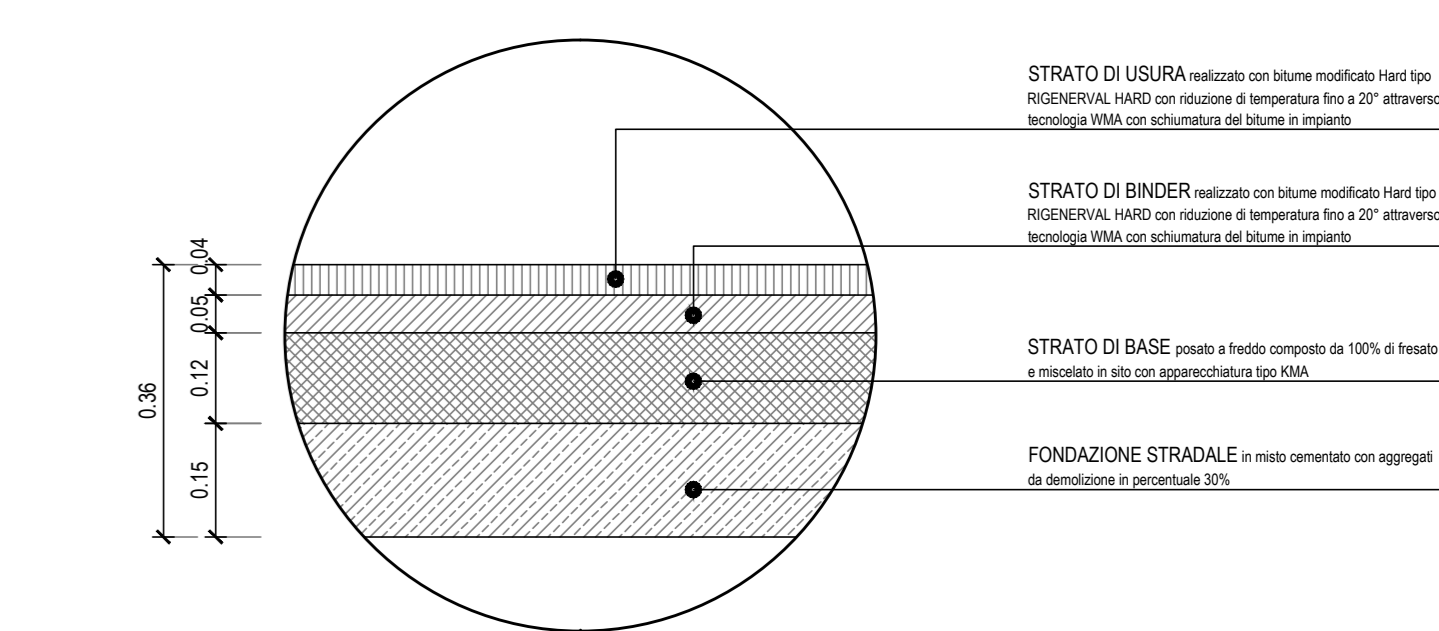

**SOGGETTO ATTUATORE - Art.7 D.L. 11 novembre 2016, n. 205**  
(già art.15 ter del D.L. 17 ottobre 2016, n.189, convertito dalla L. 15 dicembre 2016, n.229)  
ex OCDCP 408 / 2016 - art.4  
OCDCP 475 / 2017 - art.3

**PNC - PNRR: Piano Nazionale Complementare al Piano Nazionale di Ripresa e Resilienza nei territori colpiti dal sisma 2009-2016, Sub-misura A4, "Investimenti sulla rete stradale statale"**  
S.S. 502 - S.S. 78 - Belforte del Chienti - Sarnano - Lavori di adeguamento e/o miglioramento tecnico funzionale della sezione stradale in t.s. e potenziamento delle intersezioni. 2° Stralcio. Cod. SIL ACNOAN00114 - Codice CUP F71B22001170001

PROGETTAZIONE DEFINITIVA, ESECUTIVA ED ESECUZIONE LAVORI cod. PSL10/22

<b>PROGETTO DEFINITIVO</b>	
RESPONSABILE INTEGRAZIONE PRESTAZIONI SPECIALISTICHE: Prof. Ing. Franco BRAGA Ordine Ingegneri di Roma n. 7072/A	RAGGRUPPAMENTO TEMPORANEO DI IMPRESE: Mandatario <b>SSM</b> Sipatelli/Ingegneri
GEOLOGO: Dott. Geol. Andrea RONDINARA Albo regionale del Lazio n. 921	Mandatari <b>ESSSETI</b> INGEGNERIA STRADALE
COORDINATORE PER LA SICUREZZA IN FASE DI PROGETTAZIONE: Dott. Ing. Davide TALIA Ordine Ingegneri di Roma n. 29001/B	RAGGRUPPAMENTO TEMPORANEO PROGETTISTI: Mandatario <b>TROVATI</b> CONSAZIONI
RESPONSABILE DEL PROCEDIMENTO: Dott. Ing. Marco MANCINA	Mandatari <b>INTEGRA</b> Consorzio Italiano di Ingegneria e Appalto Integrato
PROTOCOLLO	DATA
	Mandatari <b>TDA</b> ARCHITETTI RONDINARA
	Dott. Geol. Andrea RONDINARA Prestatore del servizio di PMA <b>NATURA</b> Ingegneria

**PROGETTO DELL'INFRASTRUTTURA**  
Parte generale  
Sezioni tipologiche Tav. 2 di 2

CODICE PROGETTO	NOME FILE	REVISIONE	SCALA:
T01PS00TRAST02A	T01PS00TRAST02A.dwg	A	1:50
PROGETTO	ELAB.		
EMISSIONE	Agosto 2023	Ricchi	Europei
REVISIONE	DESCRIZIONE	DATA	REDAITTO VERIFICATO APPROVATO