



**STRACIO PLANIMETRICO**

Scala 1:500

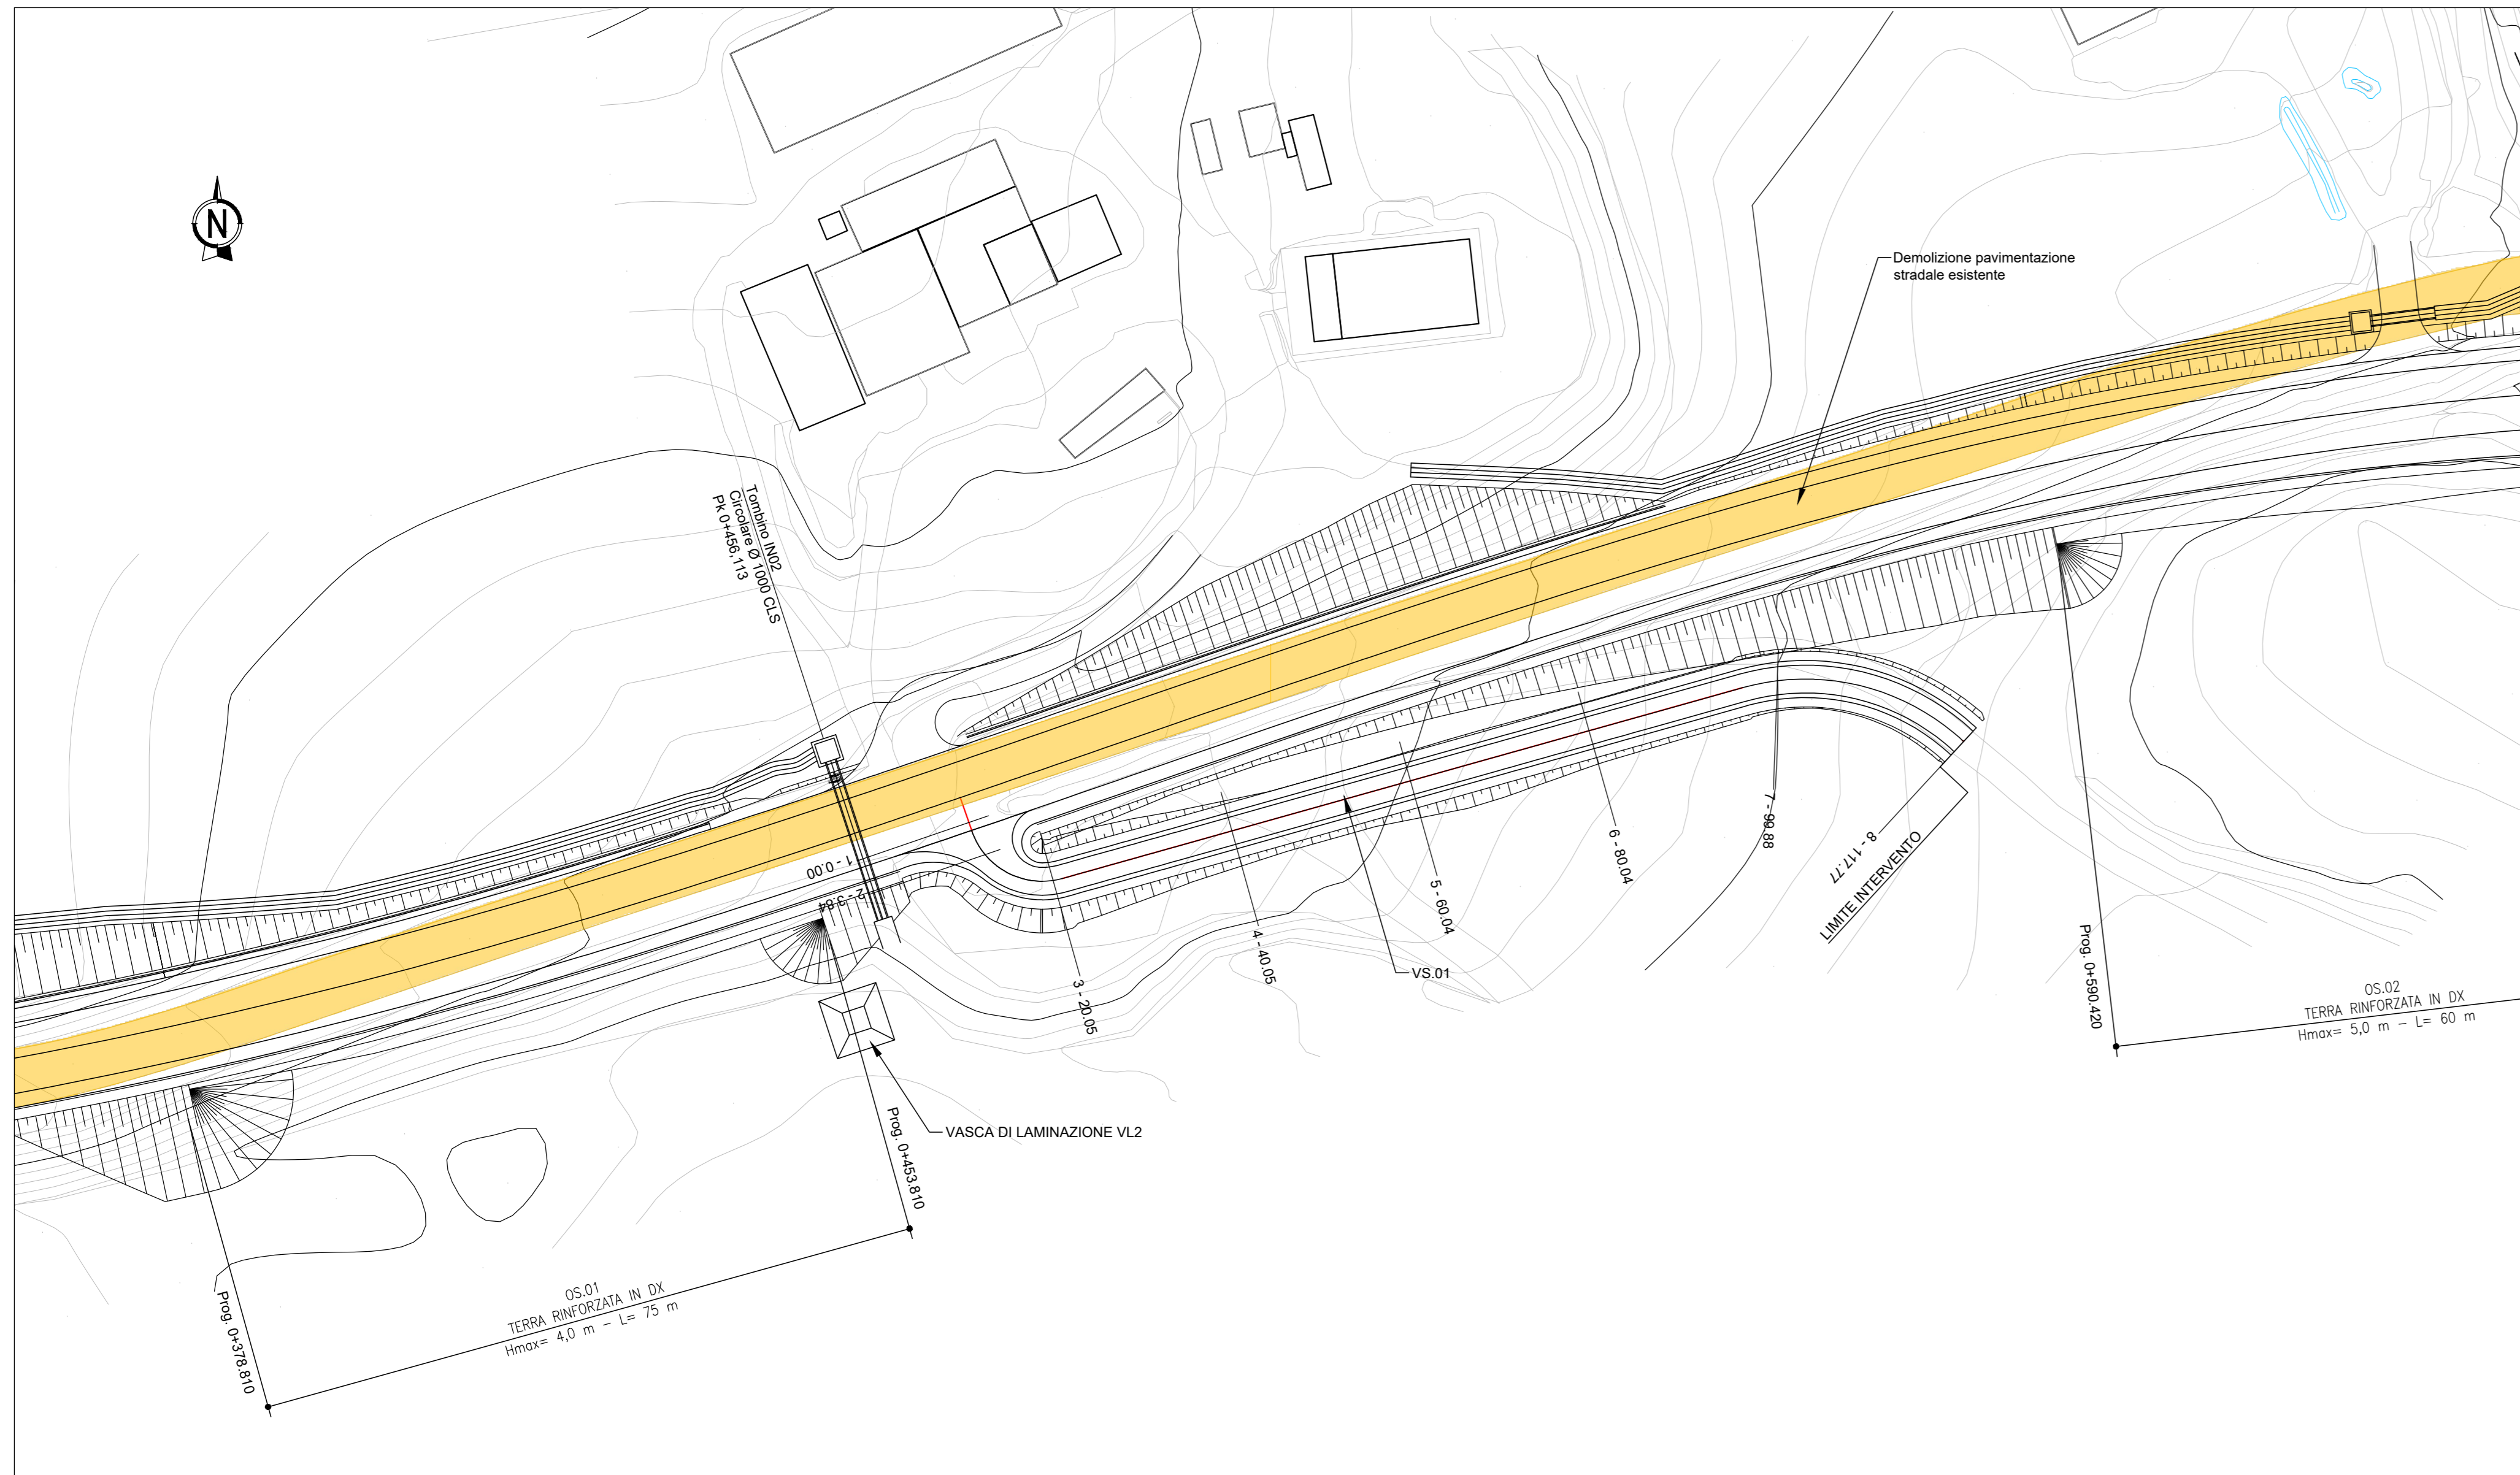


**TRACCIAMENTO**

Scala 1:500

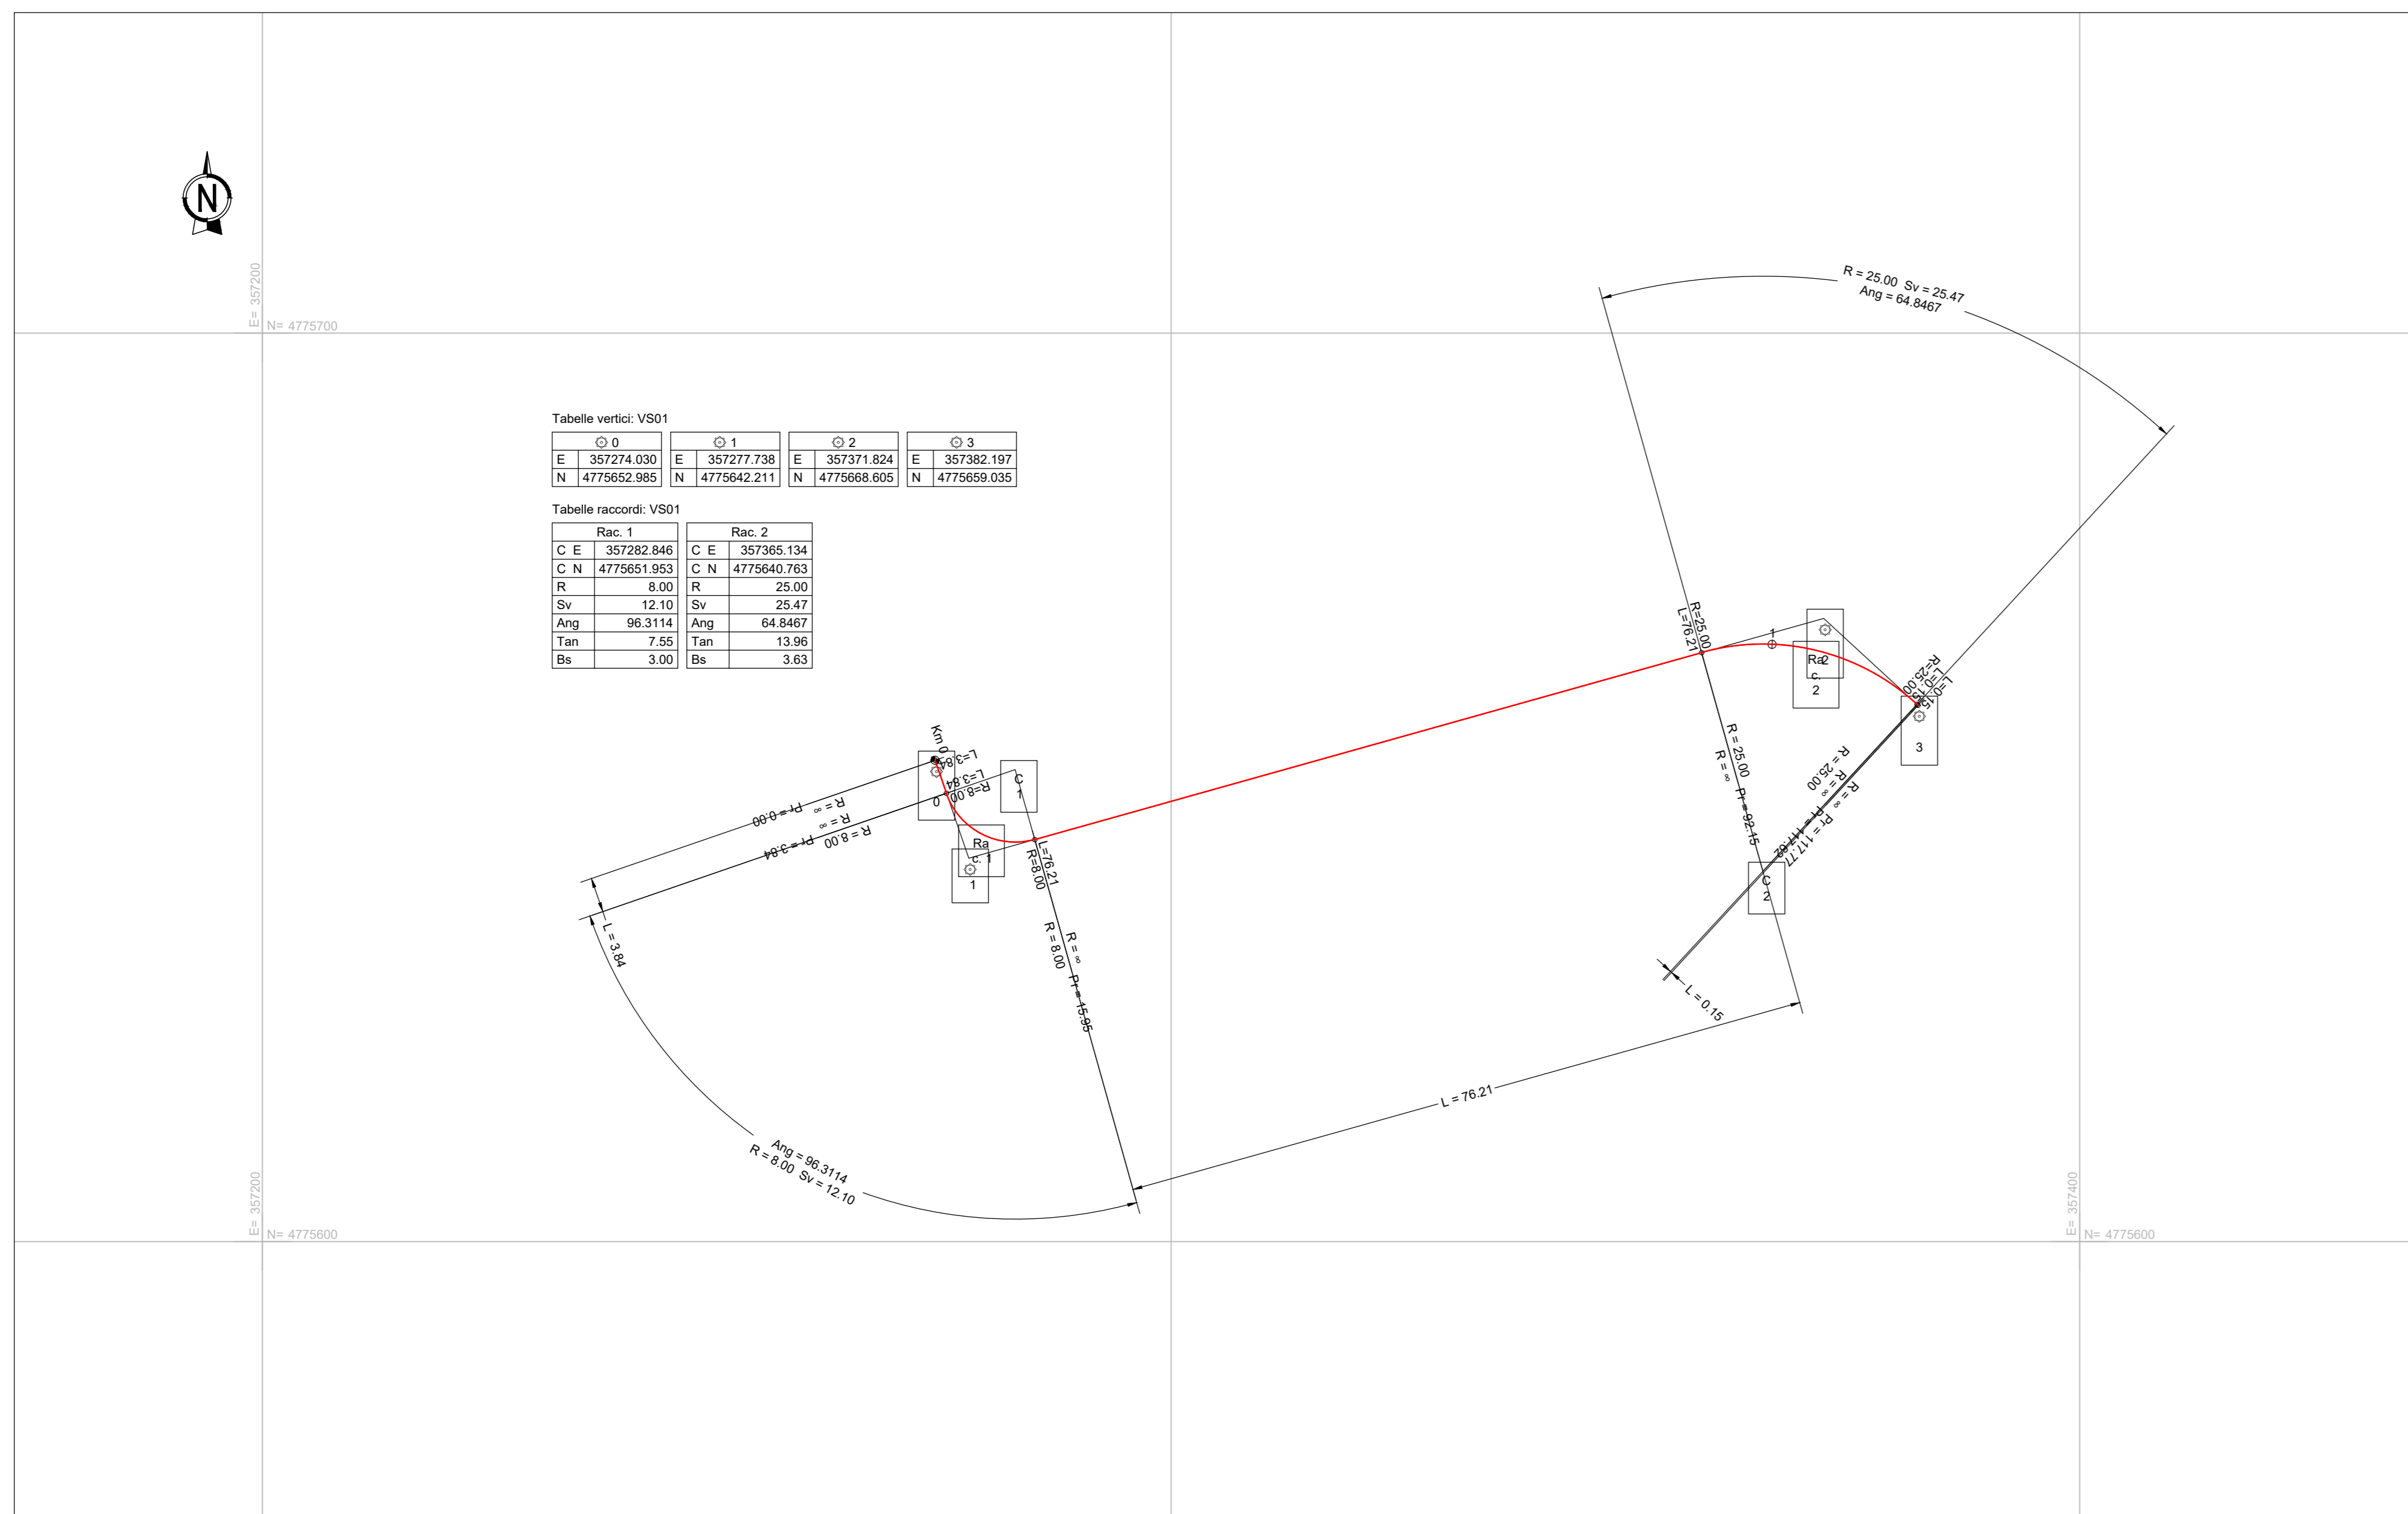

**SEZIONE TIPO**

Scala 1:50

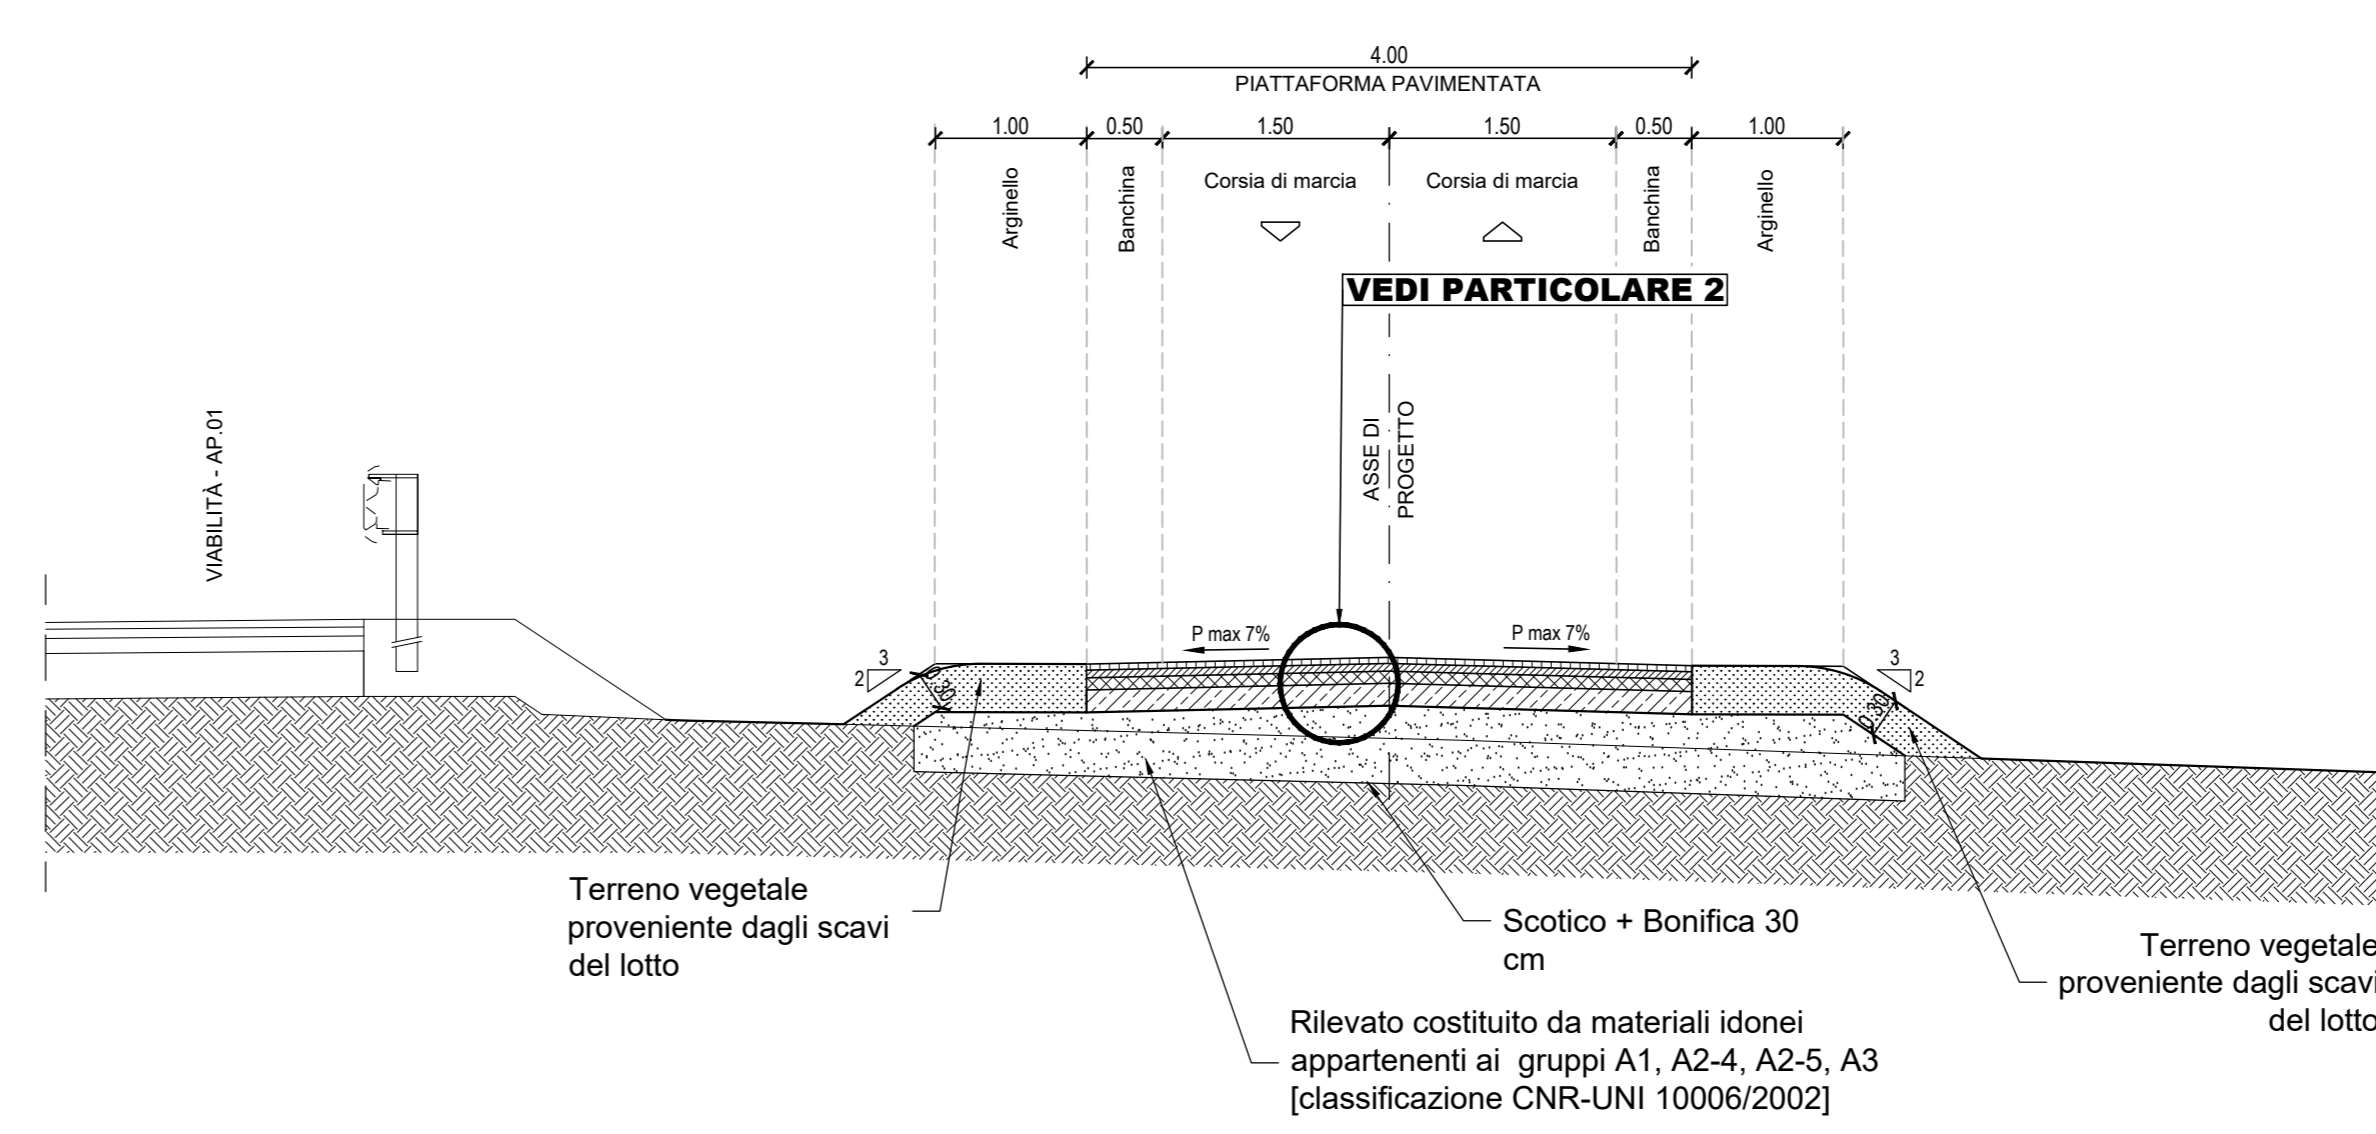

**PROFILO LONGITUDINALE**


Scala 1:500/50

LIVELLETTE	Dif. Quota	dh = 0.366	dh = -5.593	dh = -6.072
	Longhezza	L = 17.140	L = 50.934	L = 44.692
	Pendenza	i = -2.144%	i = -10.000%	i = -13.585%



NUMERO SEZIONI	1	2	3	4	5	6	7	8
DISTANZE PARZIALI	3.84	16.20	20.00	20.00	20.00	19.84	17.90	
DISTANZE PROGRESSIVE	0.00	3.84	20.05	40.05	60.04	80.04	99.88	117.77
QUOTE TERRENO	-377.97	-377.60	-377.30	-376.40	-374.13	-372.19	-369.50	-367.20
QUOTE PROGETTO	-378.58	-378.66	-378.45	-378.66	-378.66	-378.41	-369.72	-367.28
DIFFERENZA DI QUOTA	0.61	-0.07	1.14	-0.17	-0.03	-0.22	0.22	0.08
ETTOMETRICHE								
ANDAMENTO PLANIMETRICO								
ANDAMENTO DIGLI								

**KEY PLAN**

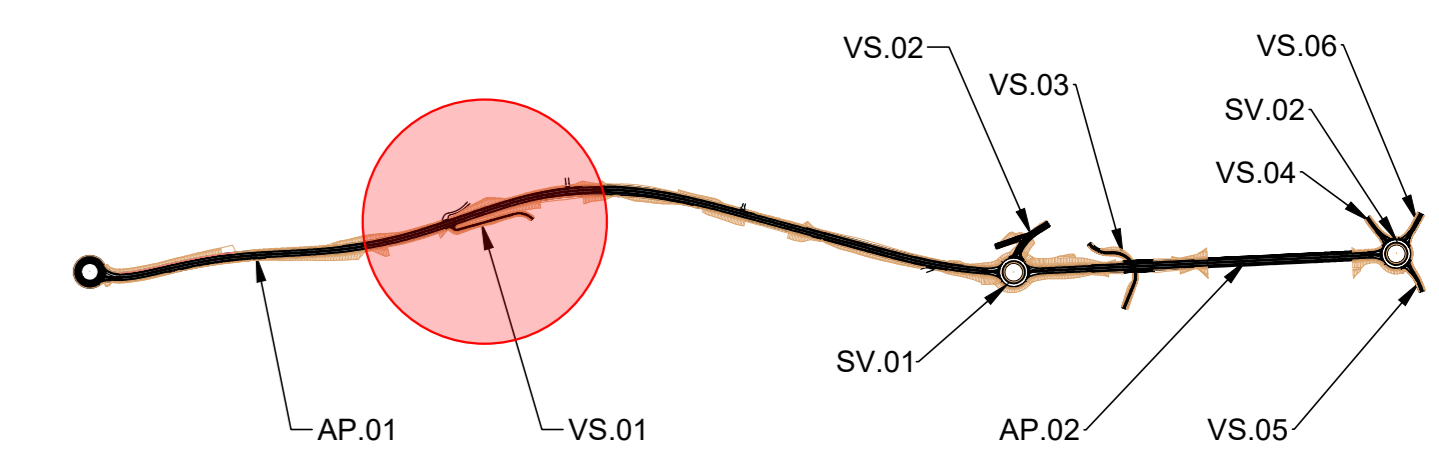

**SOGGETTO ATTUATORE - Art.7 D.L. 11 novembre 2016, n. 205**  
 (già art.15 ter del D.L. 17 ottobre 2016, n.189, convertito dalla L. 15 dicembre 2016, n.229)

**Sanas**  
 GRUPPO FS ITALIANI

ex OCDCPC 408 / 2016 - art.4  
 OCDCPC 475 / 2017 - art.3

**PNC - PNRR: Piano Nazionale Complementare al Piano Nazionale di Ripresa e Resilienza nei territori colpiti dal sisma 2009-2016, Sub-misura A4, "Investimenti sulla rete stradale statale"**

**S.S. 502 - S.S. 78 - Belforte del Chienti - Sarnano - Lavori di adeguamento e/o miglioramento tecnico funzionale della sezione stradale in t.s. e potenziamento delle intersezioni. 2° Stralcio. Cod. SIL ACNOAN00114 - Codice CUP F71B22001170001**

PROGETTAZIONE DEFINITIVA, ESECUTIVA ED ESECUZIONE LAVORI cod. PSL10/22

**PROGETTO DEFINITIVO**

RESPONSABILE INTEGRAZIONE PRESTAZIONI SPECIALISTICHE:  
 Prof. Ing. Franco BRAGA  
 Ordine Ingegneri di Roma n. 7072/A

RESPONSABILE DEL PROCEDIMENTO:  
 Dott. Ing. Marco MANCINA

COORDINATORE PER LA SICUREZZA IN FASE DI PROGETTAZIONE:  
 Dott. Ing. Davide TALIA  
 Ordine Ingegneri di Roma n. 29001/B

PROTOCOLLO \_\_\_\_\_ DATA \_\_\_\_\_

**PROGETTO DELL'INFRASTRUTTURA**  
 Viabilità interferente e svincoli  
 VS.01 - Planimetria, profilo longitudinale e sezioni tipo

PROGETTO	LV. PROG.	N. PROG.	REVISIONE	SCALA:
T01PS02TRAPP01A			A	Varie

REVISIONE	EMISSIONE	DATA	REDAATTO	VERIFICATO	APPROVATO
A	EMISSIONE	Agosto 2023	Ricchi	Escepi	Brogo