


STRACIO PLANIMETRICO

Scala 1:500




SEZIONE TIPO

Scala 1:50

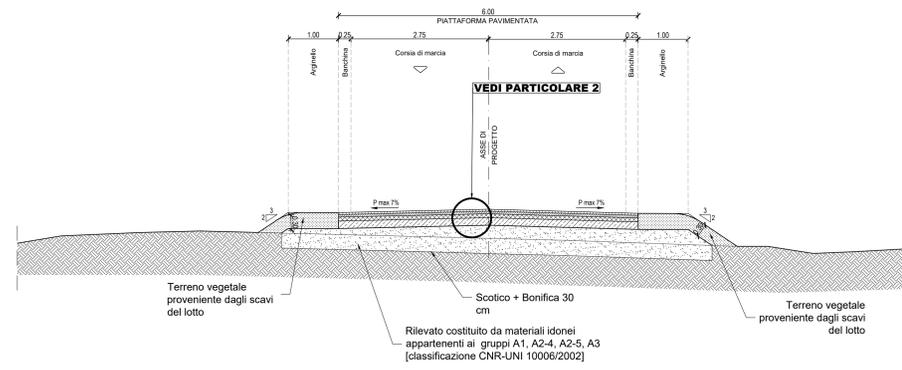


KEY PLAN

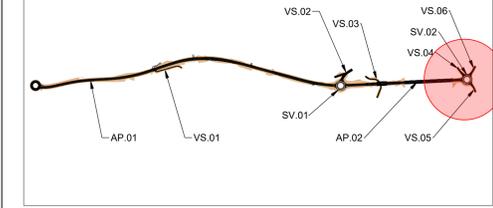

PROFILO LONGITUDINALE

Scala 1:500/50

LIVELLETTE	Q.R. Quota Longitudinale Pendenza	Al = -0.341 L = 6.815 I = -5.00%	Al = -2.263 L = 22.629 I = -10.00%	Al = 0.222 L = 11.086 I = 2.00%
1	Num. Pn. Cn. R. R.	1 6.81 334.62 200.00	2 29.44 332.56 150.00	
	Pr. Fr. Cn. Sv.	0.00 335.16 0.06 10.03	5.00 333.95 0.06 18.93	40.53 332.78

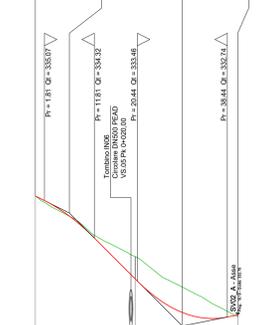

TRACCIAMENTO

Scala 1:500

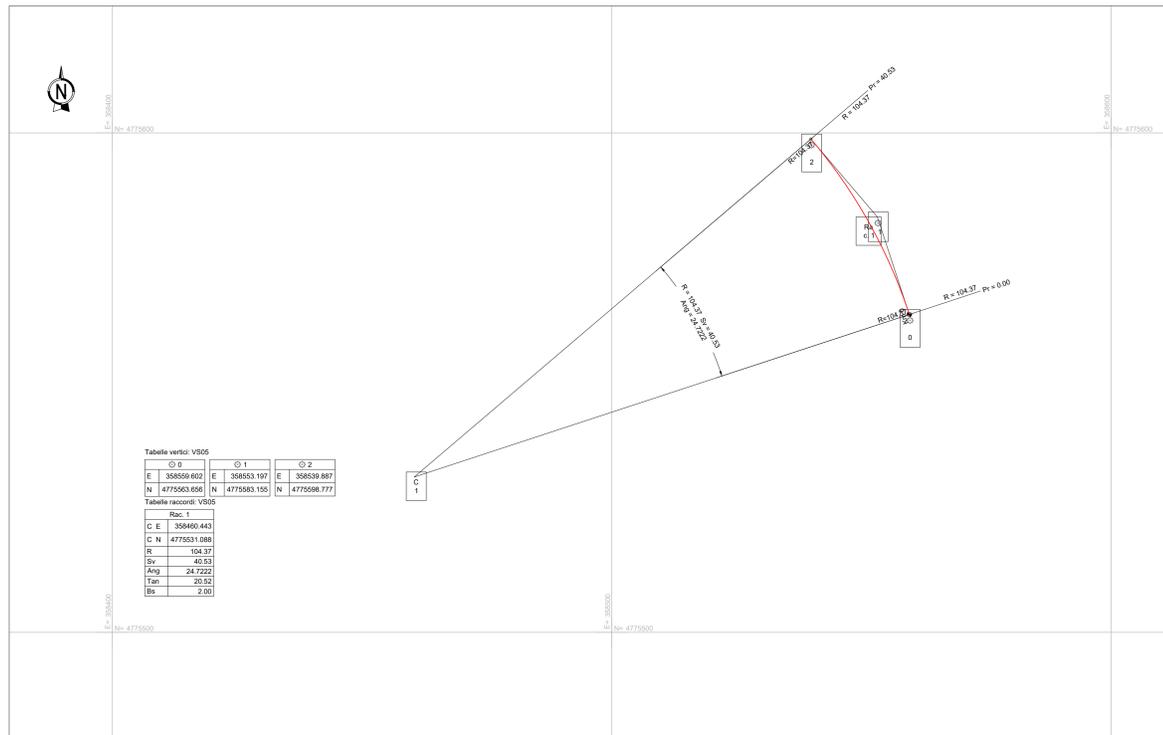


Tabella vertici: VS05

Q.1	Q.2
E 358559.602	E 368553.197
N 4775563.656	N 4775583.155

Tabella raccordi: VS05

Rac.
C E 358460.443
C N 4775531.088
R 104.37
Sv 40.53
Pn 24.722
Tan 20.52
Ba 2.00

Scale Altezze 1:50
Scale Distanze 1:500

NUMERO SEZIONI	1	2	3
DISTANZE PARZIALI	20.00	20.53	
DISTANZE PROGRESSIVE	0.00	20.00	40.53
QUOTE TERRENO	335.16	333.95	332.74
QUOTE PROGETTO	335.16	333.90	332.74
DIFFERENZA DI QUOTA	0.00	-0.04	-0.04
ETTOMETRICHE	0		
ANDAMENTO PLANIMETRICO	Sv = 40.53 V = 37.52 R = 104.37		
ANDAMENTO CIGL	Sx = -4.600%	Sx = -7.000%	Sx = -7.000%
	Dx = -4.600%	Dx = -7.000%	Dx = -7.000%

SOGGETTO ATTUATORE - Art.7 D.L. 11 novembre 2016, n. 205
(già art.15 ter del D.L. 17 ottobre 2016, n.189, convertito dalla L. 15 dicembre 2016, n.229)

PNC - PNRR: Piano Nazionale Complementare al Piano Nazionale di Ripresa e Resilienza nei territori colpiti dal sisma 2009-2016, Sub-misura A4, "Investimenti sulla rete stradale statale"
S.S. 502 - S.S. 78 - Belforte del Chienti - Sarnano - Lavori di adeguamento e/o miglioramento tecnico funzionale della sezione stradale in t.s. e potenziamenti delle intersezioni. 2° Stralcio. Cod. SIL ACNOAN00114 - Codice CUP F71B22001170001

PROGETTAZIONE DEFINITIVA, ESECUTIVA ED ESECUZIONE LAVORI

PROGETTO DEFINITIVO cod. PSL10/22

RESPONSABILE INTEGRAZIONE PRESTAZIONI SPECIALISTICHE:
Prof. Ing. Franco BRAGA
Ordine Ingegneri di Roma n. 7072/A

RESPONSABILE DEL PROCEDIMENTO:
Dot. Ing. Marco MANCINA

RAGGRUPPAMENTO TEMPORANEO DI IMPRESE:
Mandatario
S&M
RAGGRUPPAMENTO TEMPORANEO PROGETTISTI:
Mandatario
ESSETE **TROVATI**
RAGGRUPPAMENTO TEMPORANEO PROGETTISTI:
Mandatario
INTEGRA
RAGGRUPPAMENTO TEMPORANEO PROGETTISTI:
Mandatario
TDA **NATURA**

PROGETTO DELL'INFRASTRUTTURA
Viabilità interferente e svincoli
VS.05 - Planimetria, profilo longitudinale e sezioni tipo

PROGETTO	NUM. FILE	REVISIONE	SCALA:
T01PS02TRAPP07A.dwg	1	A	Vare

REVISIONE	DESCRIZIONE	DATA	REDAITTO	VERIFICATO	APPROVATO
A	EMISSIONE	Agosto 2023	Ricchi	Esposito	Broggi