



SOGGETTO ATTUATORE - Art.7 D.L. 11 novembre 2016, n. 205

(già art.15 ter del D.L. 17 ottobre 2016, n.189, convertito dalla L.

15 dicembre 2016, n.229)

ex OCDPC 408 / 2016 - art.4

OCDPC 475 / 2017 - art.3

PNC - PNRR: Piano Nazionale Complementare al Piano Nazionale di Ripresa e Resilienza nei territori colpiti dal sisma 2009-2016, Sub-misura A4, "Investimenti sulla rete stradale statale"

S.S. 502 - S.S. 78 - Belforte del Chienti - Sarnano - Lavori di adeguamento e/o miglioramento tecnico funzionale della sezione stradale in t.s. e potenziamento delle intersezioni. 2° Stralcio. Cod. SIL ACNOAN00114 - Codice CUP F71B22001170001

PROGETTAZIONE DEFINITIVA, ESECUTIVA ED ESECUZIONE LAVORI

cod. **PSL10/22**

PROGETTO DEFINITIVO

RESPONSABILE INTEGRAZIONE PRESTAZIONI SPECIALISTICHE:

Prof. Ing. Franco BRAGA
Ordine Ingegneri di Roma n. 7072/A

RAGGRUPPAMENTO TEMPORANEO DI IMPRESE:

Mandataria



Mandanti



GEOLOGO:

Dott. Geol. Andrea RONDINARA
Albo regionale del Lazio n. 921

RAGGRUPPAMENTO TEMPORANEO PROGETTISTI:

Mandataria



Mandanti



Dott. Geol.
Andrea
Rondinara

COORDINATORE PER LA SICUREZZA IN FASE DI PROGETTAZIONE:

Dott. Ing. Davide TALIA
Ordine Ingegneri di Roma n. 29001/B

Prestatore del servizio di PMA



RESPONSABILE DEL PROCEDIMENTO:

Dott. Ing. Marco MANCINA

PROTOCOLLO

DATA

PROGETTO DELL'INFRASTRUTTURA

Viabilità interferente e svicoli

VS.03 - Album sezioni trasversali

CODICE PROGETTO

NOME FILE

T01PS02TRASZ04A.dwg

REVISIONE

SCALA:

PROGETTO

LIV. PROG.

N. PROG.

CODICE ELAB.

T01PS02TRASZ04

A

1:200

A

EMISSIONE

Agosto 2023

Ricchi

Eusepi

Braga

REV.

DESCRIZIONE

DATA

REDATTO

VERIFICATO


APPROVATO

SCAVI E BONIFICHE	
SCOTICO	6.590 m
RILEVATI	
RILEVATO	3.501 m ²
TERRENO VEGETALE	5.265 m
SOVRASTRUTTURA STRADALE	
STRATO DI USURA	4.000 m
STRATO DI BINDER	4.000 m
STRATO DI BASE	4.000 m
STRATO DI FONDAZIONE	0.600 m ²

SEZIONE N. 2
PROGRESSIVA 28.81
QUOTA PROGETTO 356.72

SCALA 1:200

Q.R. 335.00

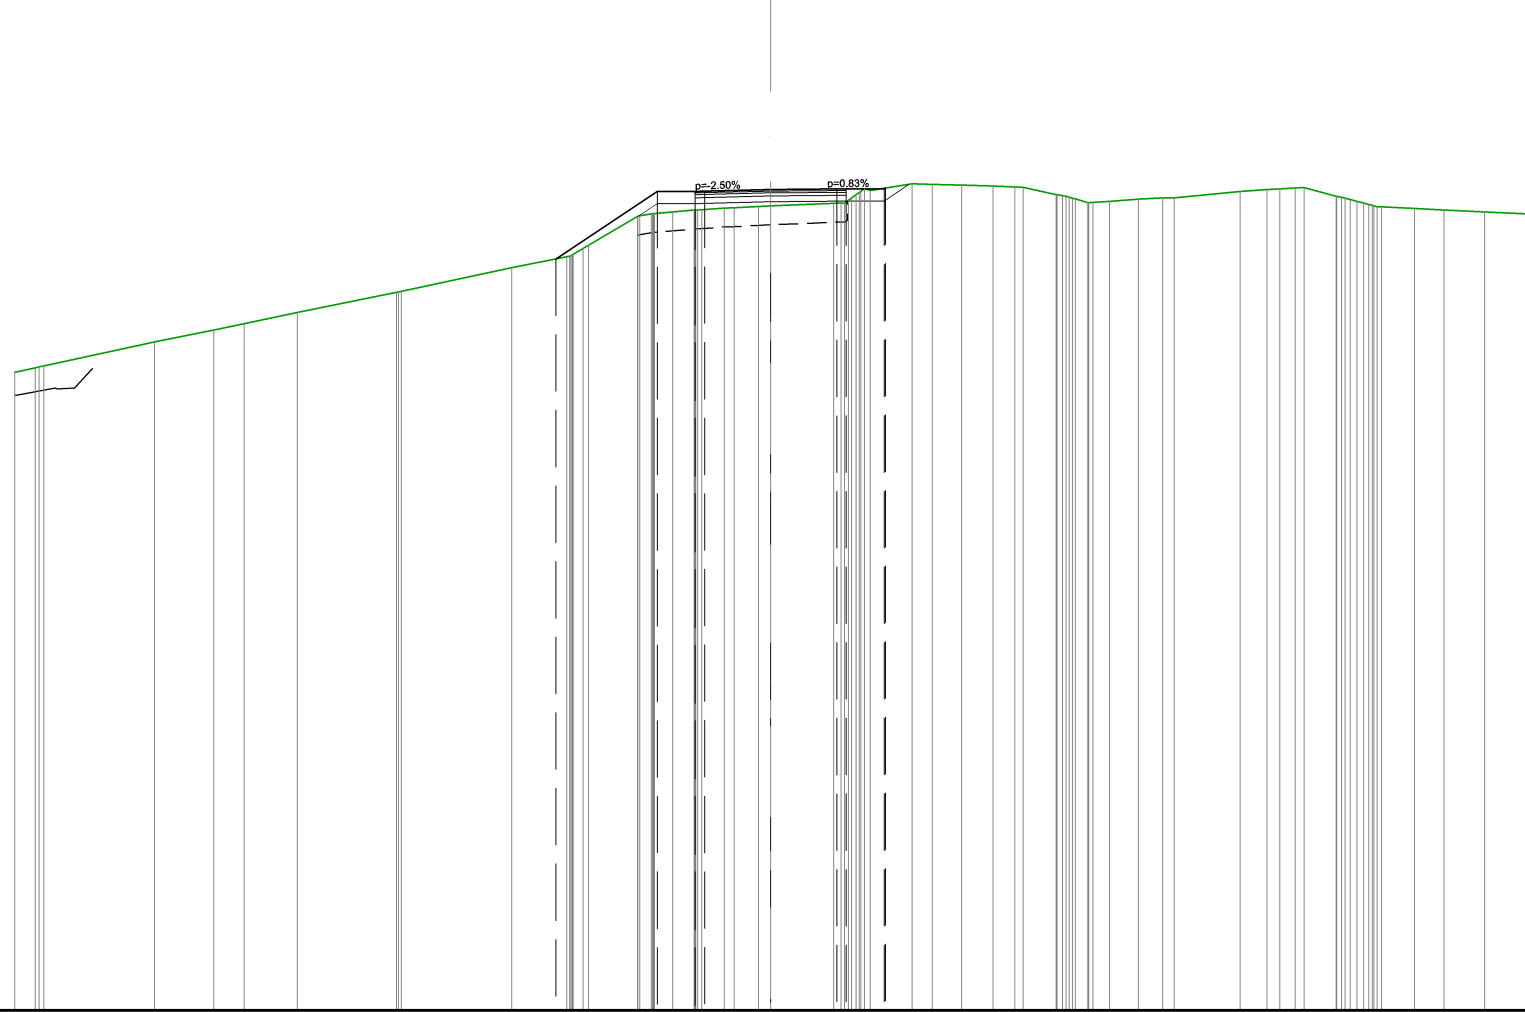


STRATO DI USURA	356.73	356.73	356.67	356.67	356.72	356.72	356.73	356.73	356.66	356.66	356.71	356.71	356.77	356.77	356.53	356.53	356.40	356.40	356.26	356.26	356.21	356.21	356.18	356.18	356.12	356.12	356.07	356.07																						
DISTANTE PARZIALI STRATO SUP.			2.68	1.00	1.75	1.75	1.00	
DISTANZE PROGETTO STRATO SUP.			-5.68	-3.00	-2.00	-2.00	-2.00	-3.00	-3.00	
QUOTE TERRENO	351.88	352.00	352.05	352.68	353.00	353.17	353.46	354.00	354.03	354.64	354.94	355.16	355.24	356.00	356.08	356.12	356.17	356.23	356.23	356.27	356.72	356.35	356.49	356.69	356.87	356.85	356.83	356.81	356.79	356.77	356.56	356.56	356.36	356.36	356.41	356.46	356.50	356.50	356.66	356.71	356.76	356.77	356.53	356.40	356.30	356.26	356.21	356.18	356.12	356.07
DISTANZE TERRENO	-20.00	-19.46	-19.24	-16.31	-14.73	-13.93	-12.52	-9.90	-9.77	-6.85	-5.68	-5.25	-4.82	-3.52	-3.10	-2.60	-2.02	-1.23	-0.87	-0.33	0.00	1.66	2.14	2.63	3.03	3.74	4.27	5.06	5.88	6.46	6.68	7.55	7.98	6.39	8.97	9.73	10.37	10.68	12.42	13.14	13.88	14.11	14.96	15.51	15.92	16.16	17.03	17.82	18.89	20.00

SCAVI E BONIFICHE	
SCOTICO	8.817 m
RILEVATI	
RILEVATO	12.334 m ²
TERRENO VEGETALE	5.989 m
SOVRASTRUTTURA STRADALE	
STRATO DI USURA	4.000 m
STRATO DI BINDER	4.000 m
STRATO DI BASE	4.000 m
STRATO DI FONDAZIONE	0.600 m ²

SEZIONE N. 5
 PROGRESSIVA 75.00
 QUOTA PROGETTO 348.40

SCALA 1:200

Q.R. 330.00

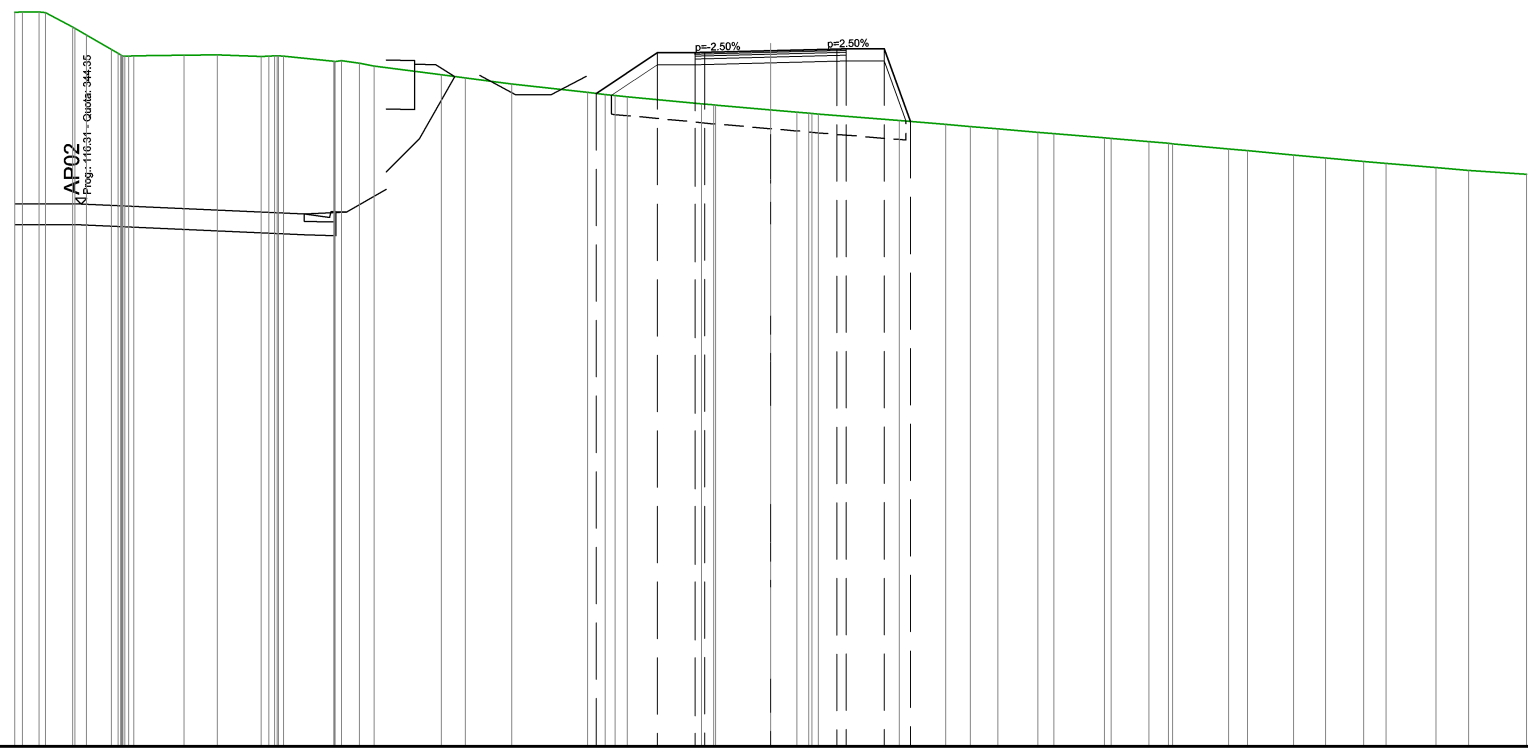

STRATO DI USURA	
DISTANTE PARZIALI STRATO SUP.								1.62	1.00		1.75	1.75	1.00	0.70	
DISTANZE PROGETTO STRATO SUP.	
QUOTE TERRENO	-20.00	-349.42	-19.36	-349.43	-19.19	-349.41	-18.47	-349.03	-18.10	-348.82	-17.45	-348.44	-16.99	-348.26	-16.85	-348.27	-15.52	-348.29	-14.64	-348.29	-13.48	-348.25	-13.06	-348.27	-12.89	-348.26	-11.56	-348.12	-10.88	-348.07	-10.50	-348.00	-8.72	-347.77	-8.08	-347.69	-6.85	-347.52	-4.85	-347.30	-4.38	-347.24	-3.80	-347.19	-3.00	-348.31	-2.00	-348.35	-1.51	-346.97	0.00	-348.40	0.69	-346.78	1.09	-346.74	1.26	-348.45	2.00	-348.45	3.00	-346.56	3.70	-4.63	-346.45	5.28	-346.40	6.01	-346.34	7.07	-346.25	7.49	-346.21	8.83	-346.10	9.00	-346.09	10.01	-346.00	10.52	-345.95	10.63	-345.94	12.12	-345.81	12.62	-345.76	13.84	-345.65	14.68	-345.57	15.69	-345.48	16.28	-345.42	17.60	-345.32	18.47	-345.24	20.00	-345.13
DISTANZE TERRENO	-20.00	-19.36	-19.19	-18.47	-18.10	-17.45	-16.99	-16.85	-15.52	-14.64	-13.48	-13.06	-12.89	-11.56	-10.88	-10.50	-8.72	-8.08	-6.85	-4.85	-4.38	-3.80	-3.00	-2.00	-1.51	-1.46	0.00	0.69	1.09	1.26	2.00	3.00	3.70	4.63	5.28	6.01	7.07	7.49	8.83	9.00	10.01	10.52	10.63	12.12	12.62	13.84	14.68	15.69	16.28	17.60	18.47	20.00	

SCAVI E BONIFICHE	
SCOTICO	9.119 m
RILEVATI	
RILEVATO	14.818 m ²
TERRENO VEGETALE	6.619 m
SOVRASTRUTTURA STRADALE	
STRATO DI USURA	4.000 m
STRATO DI BINDER	4.000 m
STRATO DI BASE	4.000 m
STRATO DI FONDAZIONE	0.600 m ²

SEZIONE N. 6
 PROGRESSIVA 88.72
 QUOTA PROGETTO 345.93

SCALA 1:200

Q.R. 330.00



STRATO DI USURA	
DISTANTE PARZIALI STRATO SUP.											1.54	1.00	1.75	1.75	1.00	0.94																																					
DISTANZE PROGETTO STRATO SUP.											-4.54	-3.00	-2.00		-2.00	-3.00	-3.94																																				
QUOTE TERRENO	348.37	348.36	348.25	348.13	348.00	347.64	347.11	347.08	347.00	346.94	346.82	346.71	346.64	346.59	346.25	346.18	346.00	345.97	345.74		345.19	345.05	344.99	344.75	344.50	345.84	345.89	344.25	345.93	344.00	345.92	343.65	343.41	343.09	343.00	343.00	342.82	342.71	342.62	342.55	342.32	342.37	342.33	342.00	341.99	341.74	341.62	341.46	341.14				
DISTANZE TERRENO	20.00	18.76	18.93	18.33	18.09	17.47	16.60	16.22	15.54	15.01	14.01	13.07	12.53	12.17	10.69	10.23	9.59	9.28	8.42		6.05	5.47	5.20	4.54	4.01	3.00	2.66	2.00	1.87	1.16	0.00	0.15	2.00	2.09	3.00	3.48	3.94	5.20	5.83	5.85	7.17	7.94	8.56	9.07	10.60	13.30	13.75	15.33	15.39	16.67	17.35	18.20	20.00

RILEVATI	
TERRENO VEGETALE	11.602 m
SOVRISTRUTTURA STRADALE	
STRATO DI USURA	4.000 m
STRATO DI BINDER	4.000 m
STRATO DI BASE	4.000 m
STRATO DI FONDAZIONE	0.600 m ²

SEZIONE N. 9
 PROGRESSIVA 122.14
 QUOTA PROGETTO 341.33

SCALA 1:200

Q.R. 320.00

STRATO DI USURA	341.28 341.29 341.28 341.33 341.29 341.28	
DISTANTE PARZIALI STRATO SUP.											2.68	1.00	1.75	1.75	1.00	5.30	
DISTANZE PROGETTO STRATO SUP.											-5.68	-3.00	-2.00	-2.00	-3.00	-8.30	
QUOTE TERRENO	-20.00	-339.86	-18.94	-339.71	-17.70	-339.55	-17.20	-339.48	-16.76	-339.42	-16.15	-339.33	-13.33	-339.20	-12.85	-339.19	-12.13	-339.17	-11.23	-339.15	-10.23	-339.13	-10.07	-339.13	-7.84	-339.28	-7.41	-339.31	-6.90	-339.35	-6.32	-339.40	-5.89	-339.46	-5.45	-339.54	-4.90	-339.67	-4.26	-339.81	-3.74	-339.93	-3.03	-340.10	-2.54	-341.60	-2.00	-341.24	-1.70	-341.28	-1.06	-341.28	0.00	-341.33	-1.96	-341.29	-2.37	-341.26	-3.00	-338.69	-5.04	-338.00	-6.57	-337.88	-8.30	-337.73	-8.42	-337.54	-10.97	-337.24	-17.26	-337.24	-17.67	-337.22	-17.80	-337.22	-20.00	-337.20
DISTANZE TERRENO	-20.00	-18.94	-17.70	-17.20	-16.76	-16.15	-13.33	-12.85	-12.13	-11.23	-10.23	-10.07	-7.84	-7.41	-6.90	-6.32	-5.89	-5.45	-4.90	-4.26	-3.74	-3.03	-2.54	-2.00	-1.70	-1.06	0.00	-1.96	-2.37	-3.00	-5.04	-6.57	-8.30	-8.42	-10.97	-17.26	-17.67	-17.80	-20.00																																							

