



SOGGETTO ATTUATORE - Art.7 D.L. 11 novembre 2016, n. 205
 (già art.15 ter del D.L. 17 ottobre 2016, n.189, convertito dalla L.
 15 dicembre 2016, n.229)

ex OCDPC 408 / 2016 - art.4
 OCDPC 475 / 2017 - art.3

PNC - PNRR: Piano Nazionale Complementare al Piano Nazionale di Ripresa e Resilienza nei territori colpiti dal sisma 2009-2016, Sub-misura A4, "Investimenti sulla rete stradale statale"

S.S. 502 - S.S. 78 - Belforte del Chienti - Sarnano - Lavori di adeguamento e/o miglioramento tecnico funzionale della sezione stradale in t.s. e potenziamento delle intersezioni. 2° Stralcio. Cod. SIL ACNOAN00114 - Codice CUP F71B22001170001

PROGETTAZIONE DEFINITIVA, ESECUTIVA ED ESECUZIONE LAVORI

cod. **PSL10/22**

PROGETTO DEFINITIVO

RESPONSABILE INTEGRAZIONE PRESTAZIONI SPECIALISTICHE:

Prof. Ing. Franco BRAGA
 Ordine Ingegneri di Roma n. 7072/A

GEOLOGO:

Dott. Geol. Andrea RONDINARA
 Albo regionale del Lazio n. 921

COORDINATORE PER LA SICUREZZA IN FASE DI PROGETTAZIONE:

Dott. Ing. Davide TALIA
 Ordine Ingegneri di Roma n. 29001/B

RESPONSABILE DEL PROCEDIMENTO:

Dott. Ing. Marco MANCINA

PROTOCOLLO

DATA

RAGGRUPPAMENTO TEMPORANEO DI IMPRESE:

Mandataria



Mandanti



RAGGRUPPAMENTO TEMPORANEO PROGETTISTI:

Mandataria



Mandanti



Dott. Geol.
 Andrea
 Rondinara

Prestatore del servizio di PMA



PROGETTO DELL'INFRASTRUTTURA

Viabilità interferente e svincoli

VS.05 - Album sezioni trasversali

CODICE PROGETTO

NOME FILE

T01PS02TRASZ07A.dwg

REVISIONE

SCALA:

PROGETTO LIV. PROG. N. PROG.

PROGETTO LIV. PROG. N. PROG.

CODICE ELAB.

T01PS02TRASZ07

A

1:200


REV.	DESCRIZIONE	DATA	REDATTO	VERIFICATO	APPROVATO
A	EMISSIONE	Agosto 2023	Ricchi	Eusepi	Braga

RILEVATI	
TERRENO VEGETALE	2.266 m
SOVRASTRUTTURA STRADALE	
STRATO DI USURA	6.000 m
STRATO DI BINDER	6.000 m
STRATO DI BASE	6.000 m
STRATO DI FONDAZIONE	0.900 m ²

SEZIONE N. 1
PROGRESSIVA 0.00
QUOTA PROGETTO 335.16

SCALA 1:200

Q.R. 320.00

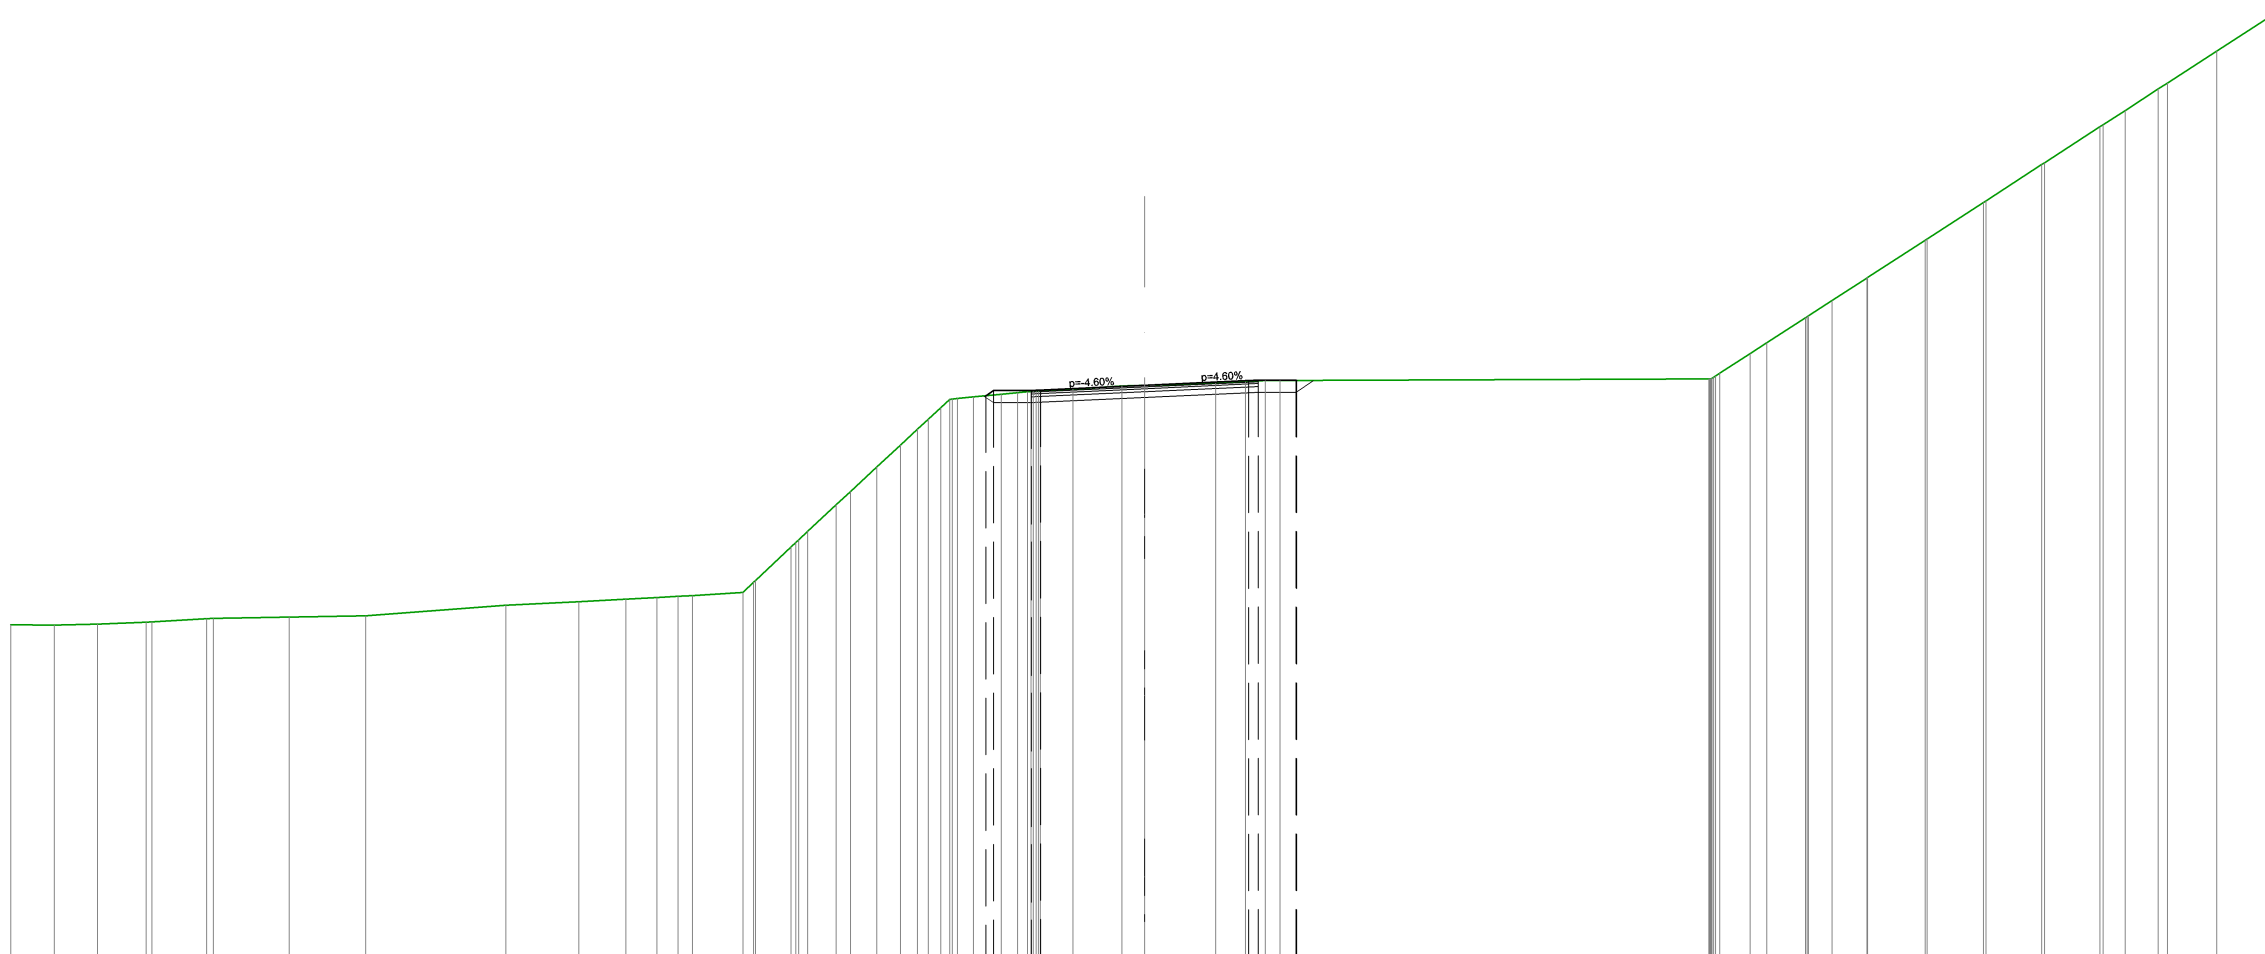

STRATO DI USURA	
DISTANZE PARZIALI STRATO SUP.	
DISTANZE PROGETTO STRATO SUP.	
QUOTE TERRENO	-28.85	-328.82	-27.71	-328.85	-26.42	-328.90	-26.27	-328.90	-24.83	-328.99	-24.64	-329.00	-22.63	-329.03	-20.61	-329.06	-16.90	-329.35	-14.97	-329.44	-13.73	-329.50	-12.91	-329.55	-12.35	-329.58	-11.97	-329.60	-10.63	-329.68	-10.30	-330.00	-9.36	-330.89	-8.92	-331.30	-8.17	-332.00	-7.79	-332.35	-7.09	-333.00	-6.46	-333.56	-6.01	-334.00	-5.40	-334.57	-4.95	-334.81	-4.54	-334.85	-4.00	-334.92	-3.96	-334.96	-3.85	-335.00	-2.76	-335.03	-1.90	-335.06	-0.60	-335.14	0.00	-335.16	1.88	-335.22	2.67	-335.26	3.19	-335.29	3.58	-335.29	4.00	-335.30	4.02	-335.30	14.93	-335.33	16.22	-335.48	16.02	-336.00	16.46	-336.28	17.48	-336.95	18.19	-337.40	19.11	-338.00	19.13	-338.02	20.65	-339.00	20.70	-339.03	22.19	-340.00	22.26	-340.04	23.73	-341.00	23.81	-341.05	25.28	-342.00	25.94	-342.43	26.82	-343.00	27.06	-343.15	28.36	-344.00
DISTANZE TERRENO	-28.85	-27.71	-26.42	-26.27	-24.83	-24.64	-22.63	-20.61	-16.90	-14.97	-13.73	-12.91	-12.35	-11.97	-10.63	-10.30	-9.36	-8.92	-8.17	-7.79	-7.09	-6.46	-6.01	-5.40	-4.95	-4.54	-4.00	-3.96	-3.85	-2.76	-1.90	-0.60	0.00	1.88	2.67	3.19	3.58	4.00	4.02	14.93	16.22	16.02	16.46	17.48	18.19	19.11	19.13	20.65	20.70	22.19	22.26	23.73	23.81	25.28	25.94	26.82	27.06	28.36	

RILEVATI	
TERRENO VEGETALE	2.928 m
SOVRASTRUTTURA STRADALE	
STRATO DI USURA	6.283 m
STRATO DI BINDER	6.283 m
STRATO DI BASE	6.283 m
STRATO DI FONDAZIONE	0.942 m ²

SEZIONE N. 2
 PROGRESSIVA 20.00
 QUOTA PROGETTO 333.50

SCALA 1:200

Q.R. 315.00

