


Strisce di margine della carreggiata  
Art.141 (Art.40 Cod. Str.)

Strisce di separazione dei sensi di marcia  
Art.138 (Art.40 Cod. Str.)


Strisce di separazione dei sensi di marcia  
nei tratti con velocità tra 50 e 110 Km/h  
Art.138 (Art.40 Cod. Str.)

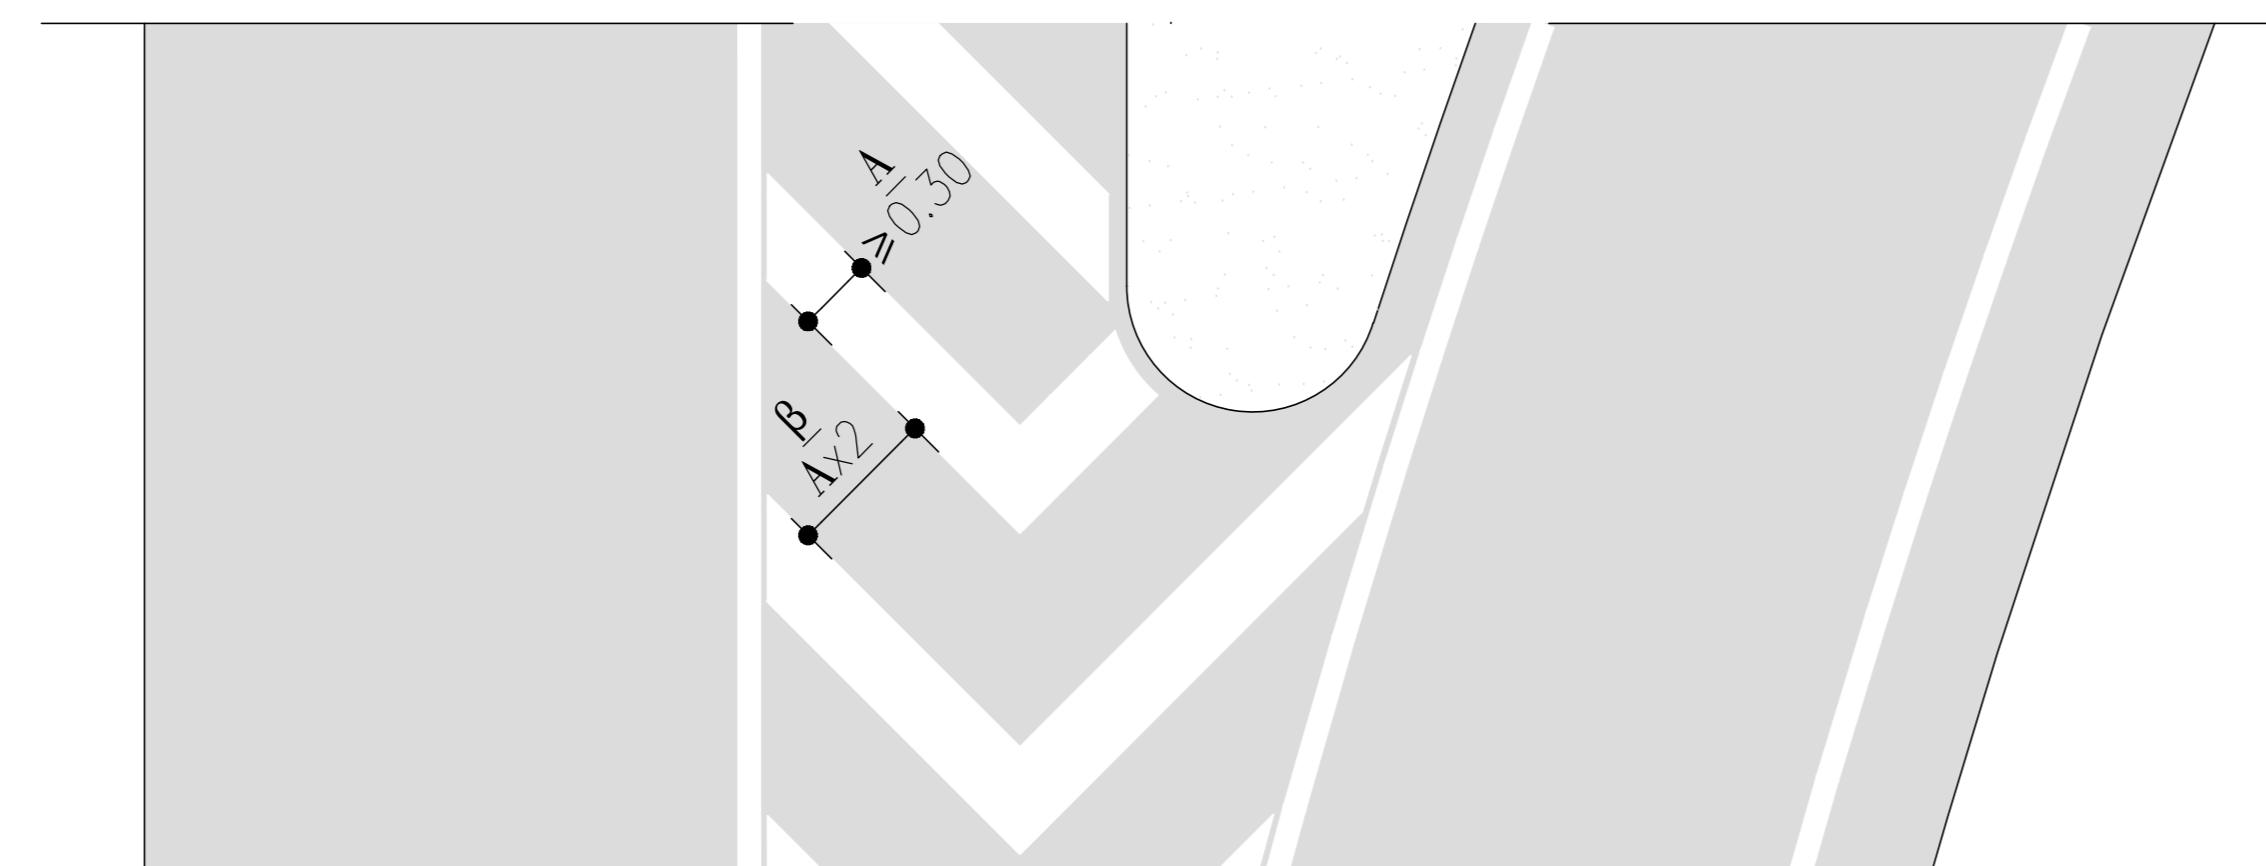


Zebratura - Art.150 (Art.40 C.d.S)

Larghezza strisce:  $\geq 0.30$   
Distanza tra le strisce: doppio della  
dimensione della larghezza delle strisce


Rallentatori ottici  
Fig. II 473 Art.179 (Art.42 C.d.S)

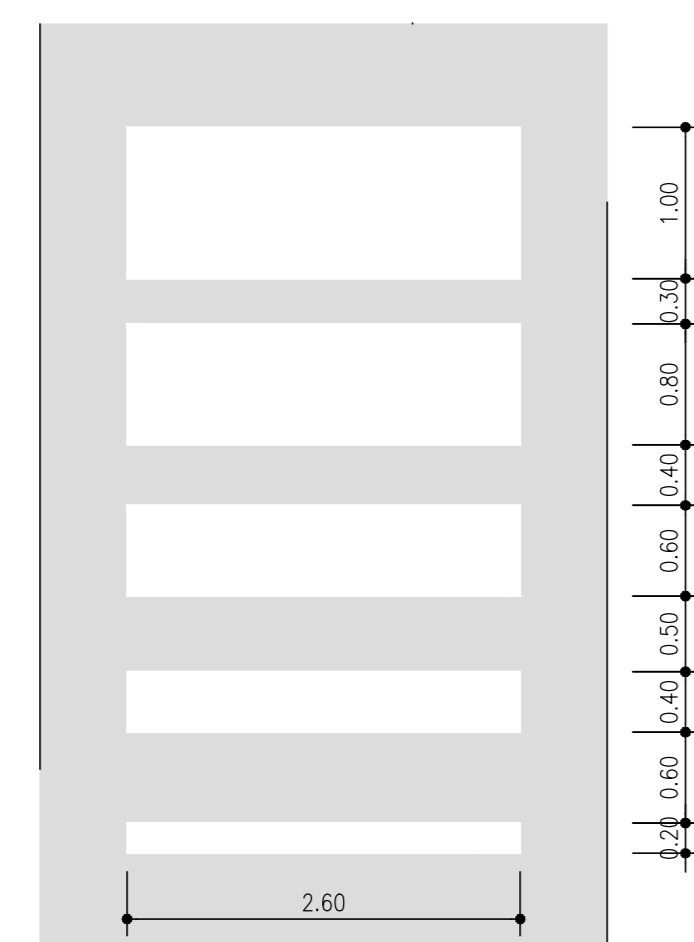


Iscrizione di precedenza su strade  
di tipo A, B, C, D

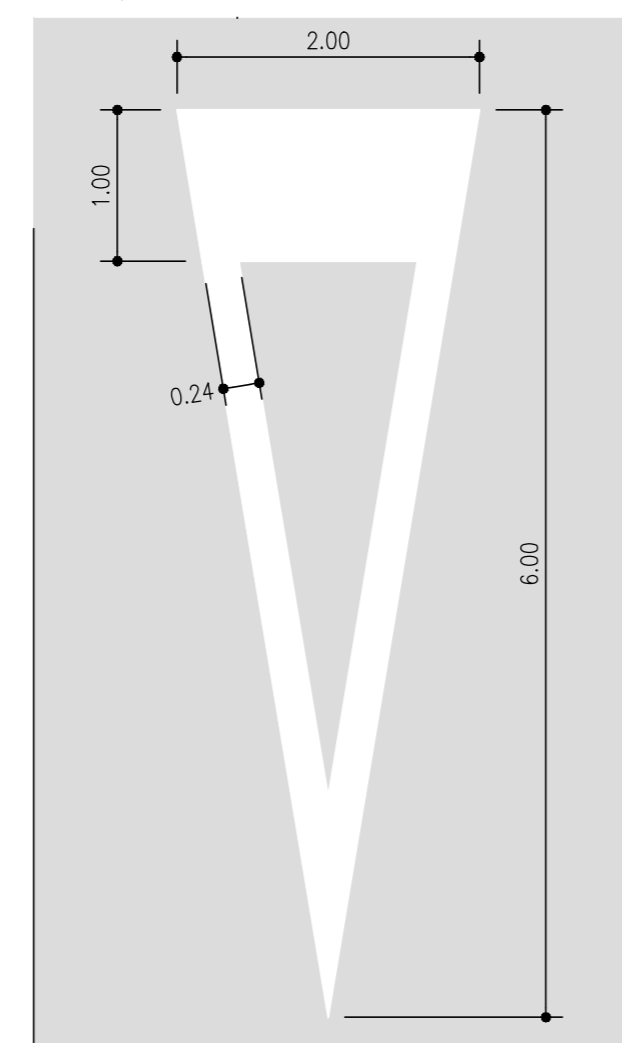

Iscrizione di precedenza su strade  
di tipo E, F

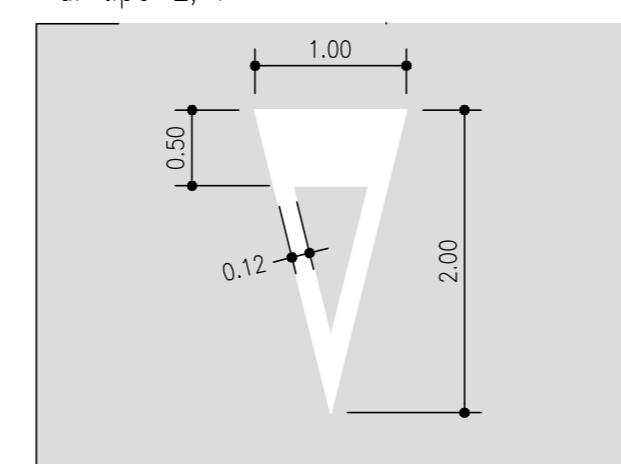

Iscrizione di stop su strade  
di tipo D, E, F, (V= $\leq 50$  km/h)

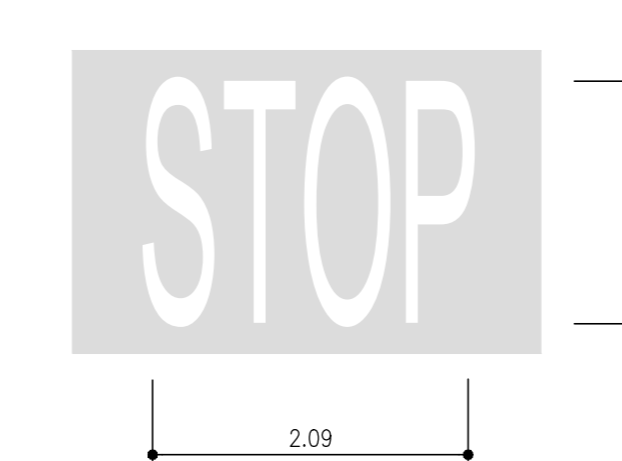

**Sanas**  
GRUPPO FS ITALIANI  
SOGGETTO ATTUATORE - Art.7 D.L. 11 novembre 2016, n. 205  
(già art.15 ter del D.L. 17 ottobre 2016, n.189, convertito dalla L.  
15 dicembre 2016, n.229)  
ex OCDFPC 408 / 2016 - art.4  
OCDFPC 475 / 2017 - art.3

PNC - PNRR: Piano Nazionale Complementare al Piano Nazionale di Ripresa e Resilienza nei territori colpiti dal sisma 2009-2016, Sub-misura A4, "Investimenti sulla rete stradale statale"  
S.S. 502 - S.S. 78 - Belforte del Chienti - Sarnano - Lavori di adeguamento e/o miglioramento tecnico funzionale della sezione stradale in t.s. e potenziamento delle intersezioni. 2° Stralcio. Cod. SIL ACNOAN00114 - Codice CUP F71B22001170001

PROGETTAZIONE DEFINITIVA, ESECUTIVA ED ESECUZIONE LAVORI  
PROGETTO DEFINITIVO  
cod. PSL10/22

RESPONSABILE INTEGRAZIONE PRESTAZIONI SPECIALISTICHE: Prof. Ing. Franco BRAGA Ordine Ingegneri di Roma n. 7072/A	RAGGRUPPAMENTO TEMPORANEO DI IMPRESE: Mandatari <b>SSM</b> Sipatelli/Innovatori
GEOLOGO: Dott. Geol. Andrea RONDINARA Albo regionale del Lazio n. 921	Mandatari <b>ESSESTI</b> INGEGNERIA E SERVIZI
COORDINATORE PER LA SICUREZZA IN FASE DI PROGETTAZIONE: Dott. Ing. Davide TALIA Ordine Ingegneri di Roma n. 29001/B	Mandatari <b>TROVATI</b> CONSULENZA
RESPONSABILE DEL PROCEDIMENTO: Dott. Ing. Marco MANCINA	Mandatari <b>INTEGRA</b> Consorzio Nazionale di Architettura e Ingegneria Integrata
PROTOCOLLO	DATA
	Mandatari <b>TDA</b> ARCHITETTURA INgegNERIA Prestatore del servizio di PMA
	Dott. Geol. Andrea RONDINARA <b>NATURA</b> Ingegneria

SICUREZZA STRADALE  
Segnaletica orizzontale e verticale  
Particolari segnaletica orizzontale

CODICE PROGETTO	NOME FILE	REVISIONE	SCALA:
PROGETTO	T01S100TRADC02A.dwg	A	Varie
ELAB.	T01S100TRADC02		
REVISIONE	DESCRIZIONE	DATA	REDDATTO VERIFICATO APPROVATO
A	EMISSIONE	Agosto 2023	Ricchi Estepi Brogi