


- ### LEGENDA
- #### CARATTERISTICHE MATERIALI SEGNALETICA
- Pannello segnale:
 - Spinta del vento WL7 (UNI 11480)
 - Carico dinamico DL S1 (UNI 11480)
 - Carico concentrato PL1 (UNI 11480)
 - Deformazione temporanea flessione TD5 (UNI 11480)
 - Coefficiente di retroflessione Livello prestazionale superiore (UNI 11480)
 - Segnaletica orizzontale:
 - Coefficiente di luminanza in condizioni di illuminazione diffusa Q2 (EN 1436)
 - Coefficiente di luminanza retroflessa R3 (EN 1436)
 - Colore Bianco incluso nell'Area 3 del grafico cromatico standard CIE (EN 1436)
 - Resistenza al drappaggio S2 (EN 1436)
- #### BARRIERE DI SICUREZZA
- NEW JERSEY
 - H3 BORDO PONTE
 - H2 BORDO LATERALE
 - TERMINALI

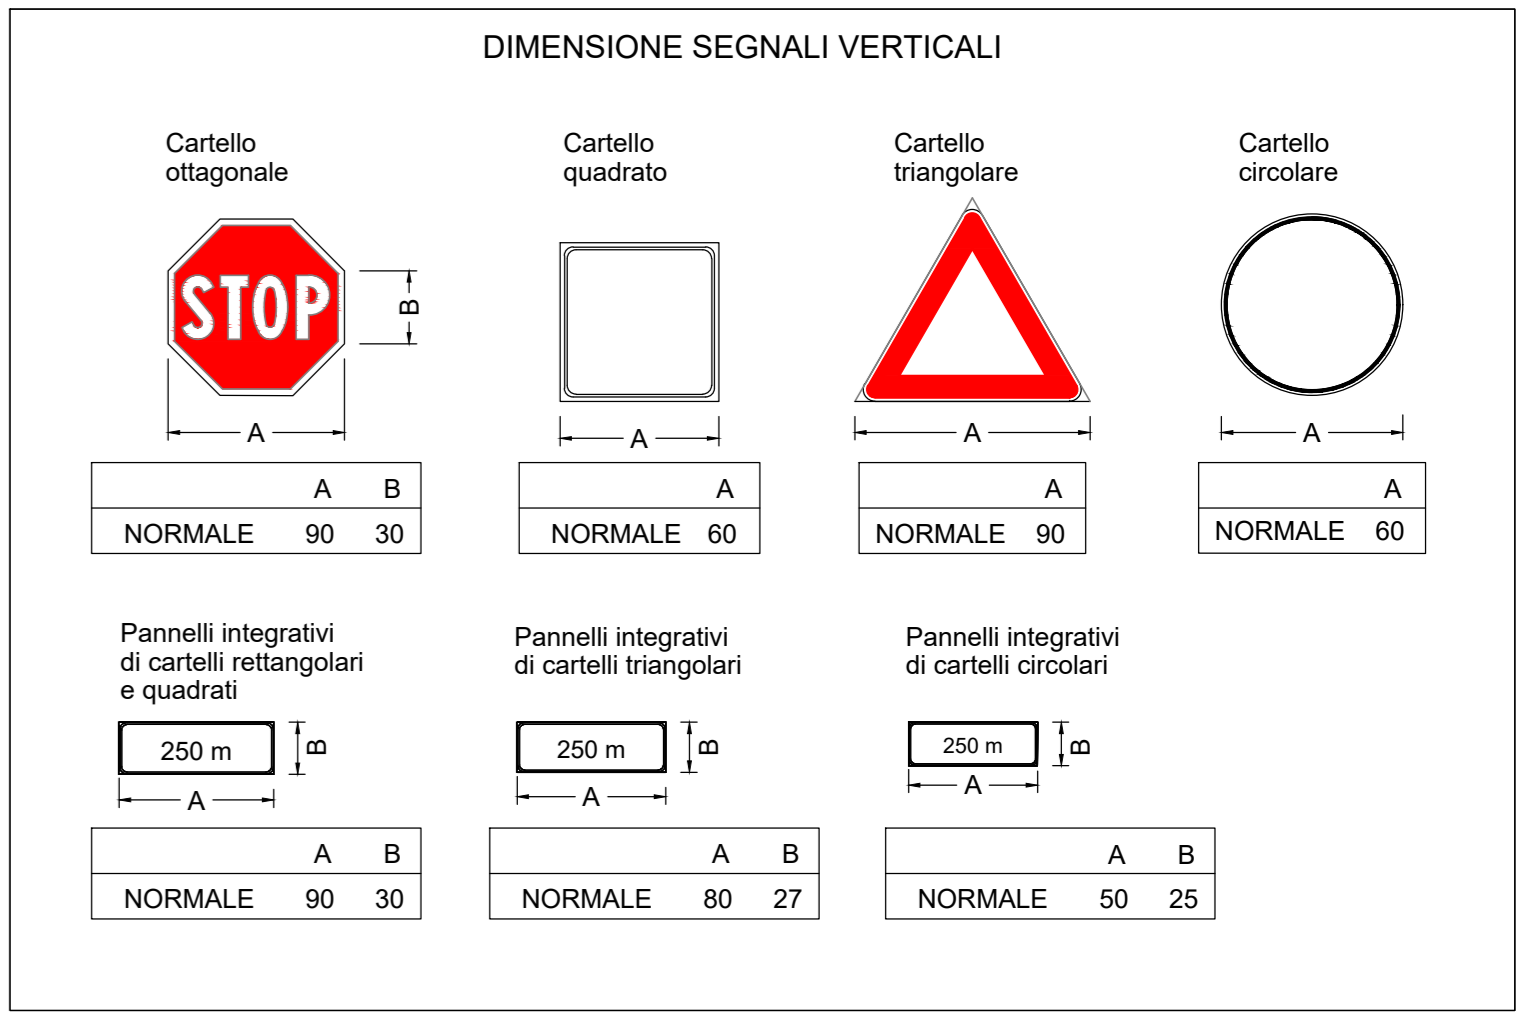

SOGGETTO ATTUATORE - Art.7 D.L. 11 novembre 2016, n. 205
 (già art.15 ter del D.L. 17 ottobre 2016, n.189, convertito dalla L. 15 dicembre 2016, n.229)
 ex OCDPC 408 / 2016 - art.4
 OCDPC 475 / 2017 - art.3

PNC - PNRR: Piano Nazionale Complementare al Piano Nazionale di Ripresa e Resilienza nei territori colpiti dal sisma 2009-2016, Sub-misura A4, "Investimenti sulla rete stradale statale"

S.S. 502 - S.S. 78 - Belforte del Chienti - Sarnano - Lavori di adeguamento e/o miglioramento tecnico funzionale della sezione stradale in t.s. e potenziamento delle intersezioni. 2° Stralcio. Cod. SIL ACNOAN00114 - Codice CUP F71B22001170001

PROGETTAZIONE DEFINITIVA, ESECUTIVA ED ESECUZIONE LAVORI cod. PSL10/22

PROGETTO DEFINITIVO

RESPONSABILE INTEGRAZIONE PRESTAZIONI SPECIALISTICHE: Prof. Ing. Franco BRAGA Ordine Ingegneri di Roma n. 7072/A	RAGGRUPPAMENTO TEMPORANEO DI IMPRESE: Mandatario SSM Sipranet/Ingegneria
GEOLOGO: Dot. Geol. Andrea RONDINARA Albo regionale del Lazio n. 921	Mandatari ESSETI INGEGNERIA STRADALE
COORDINATORE PER LA SICUREZZA IN FASE DI PROGETTAZIONE: Dot. Ing. Davide TALIA Ordine Ingegneri di Roma n. 29001/B	RAGGRUPPAMENTO TEMPORANEO PROGETTISTI: Mandatario INTEGRA Consorzio studio di Architetture e Spazi Urbani
RESPONSABILE DEL PROCEDIMENTO: Dot. Ing. Marco MANCINA	Mandatari TDA ARCHITETTI RONDINARA
PROTOCOLLO	DATA
	Dot. Geol. Andrea RONDINARA Prestatore del servizio di PMA NATURA

SICUREZZA STRADALE

Segnaletica orizzontale e verticale
 Planimetria di segnaletica - Tav. 3 di 3

CODICE PROGETTO	NOME FILE	REVISIONE	SCALA
T01S100TRAPP06A.dwg		A	1:1000

PROGETTO	LIV. PROG.	PROG.	ELAB.	DATA	REDAITTO	VERIFICATO	APPROVATO
			T01S100TRAPP06	Agosto 2023	Ricchi	Esupri	Brigo