




PROSPETTO IMPALCATO
SCALA 1:50

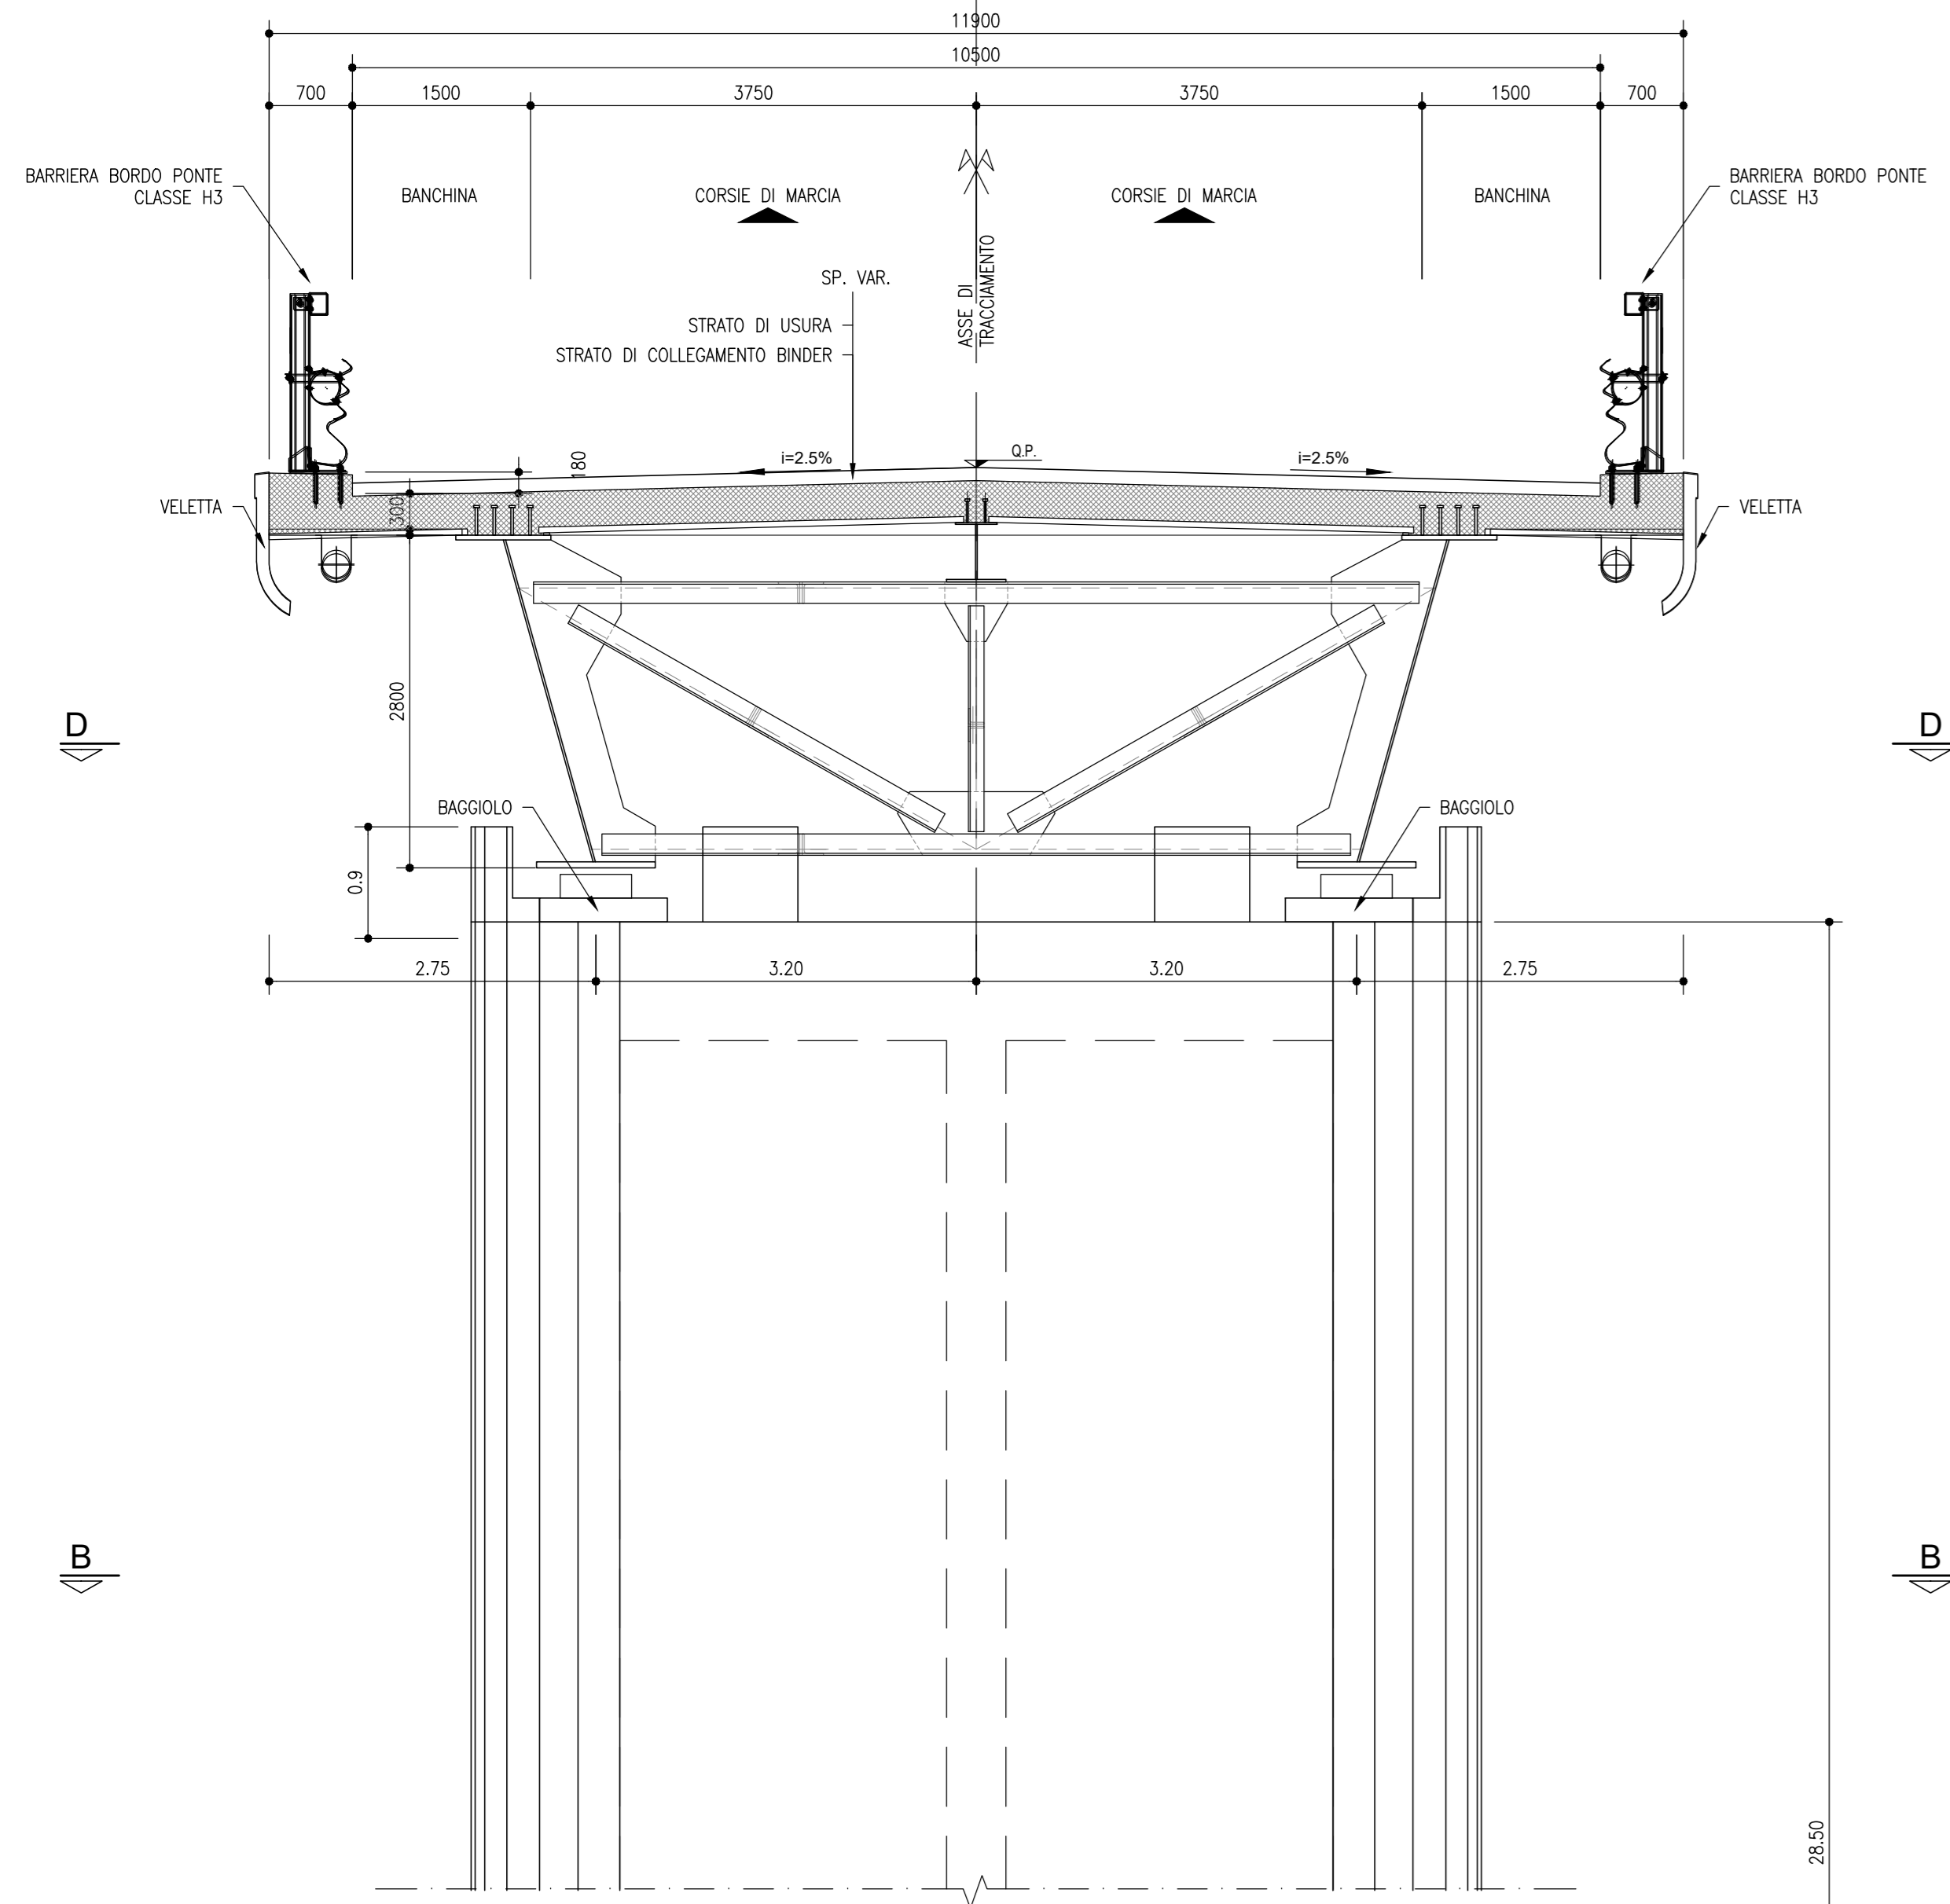


SEZIONE C-C
SCALA 1:50

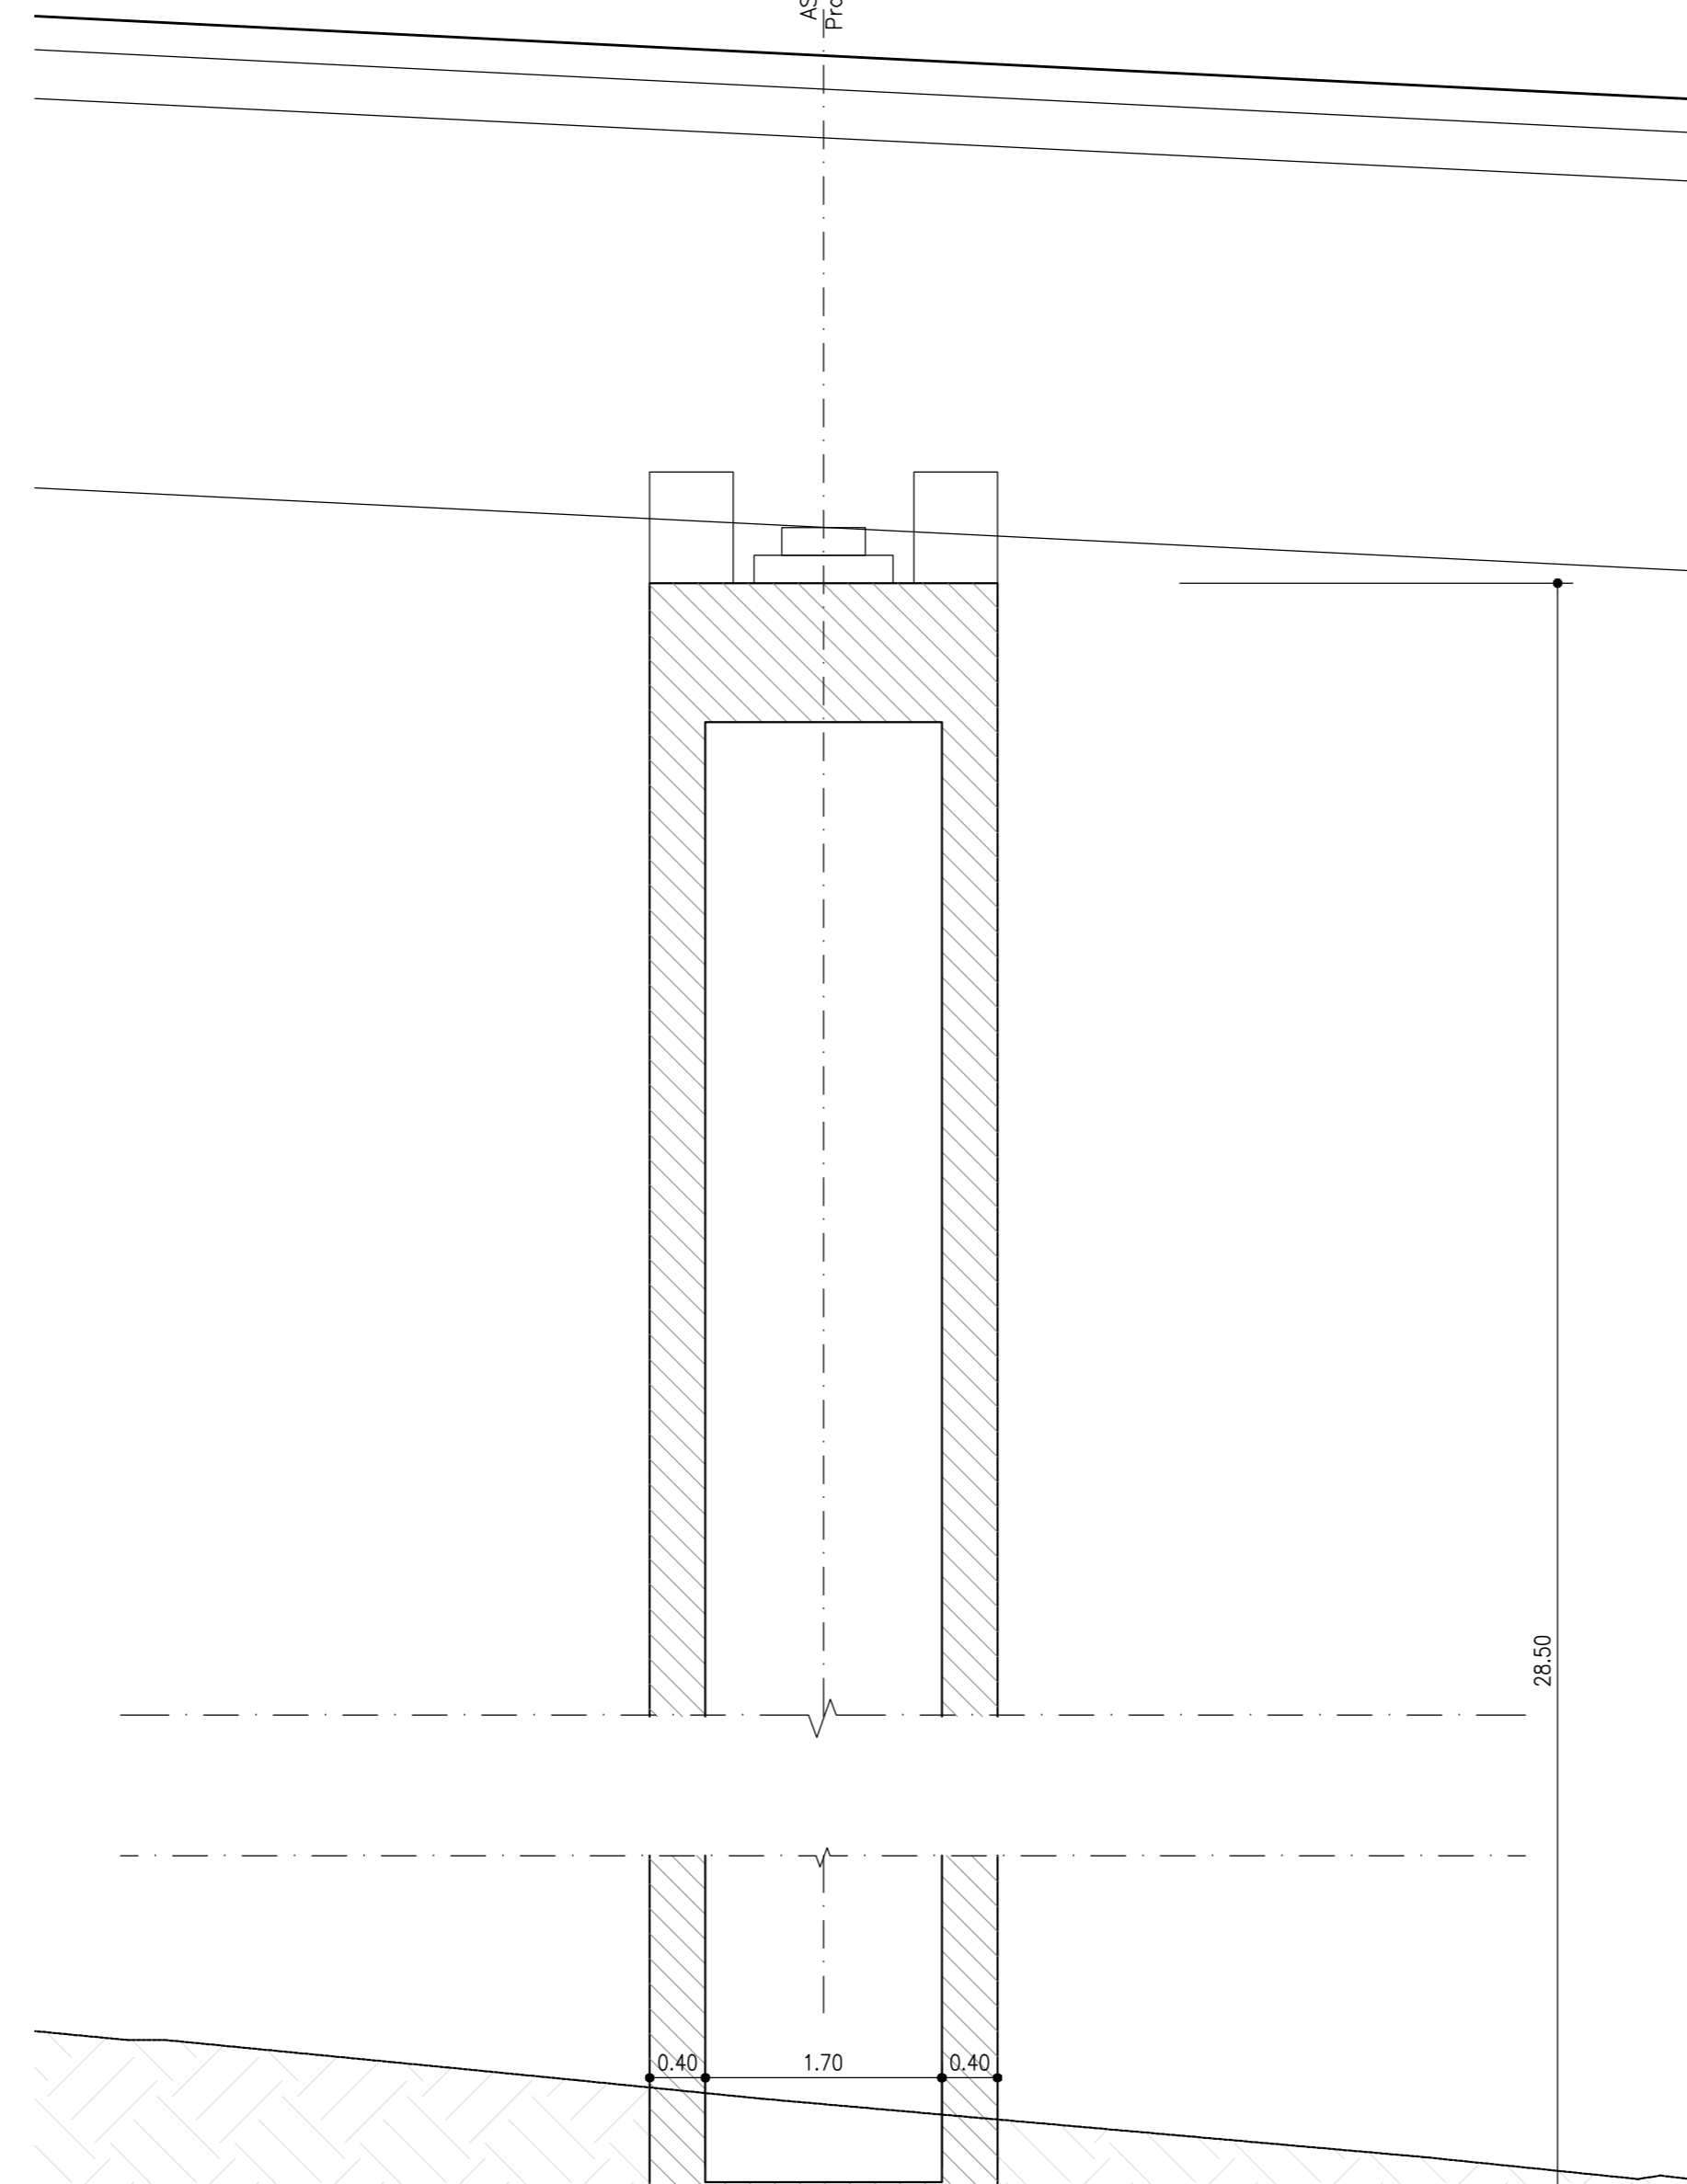




SCALA 1:50
SEZ. B-B

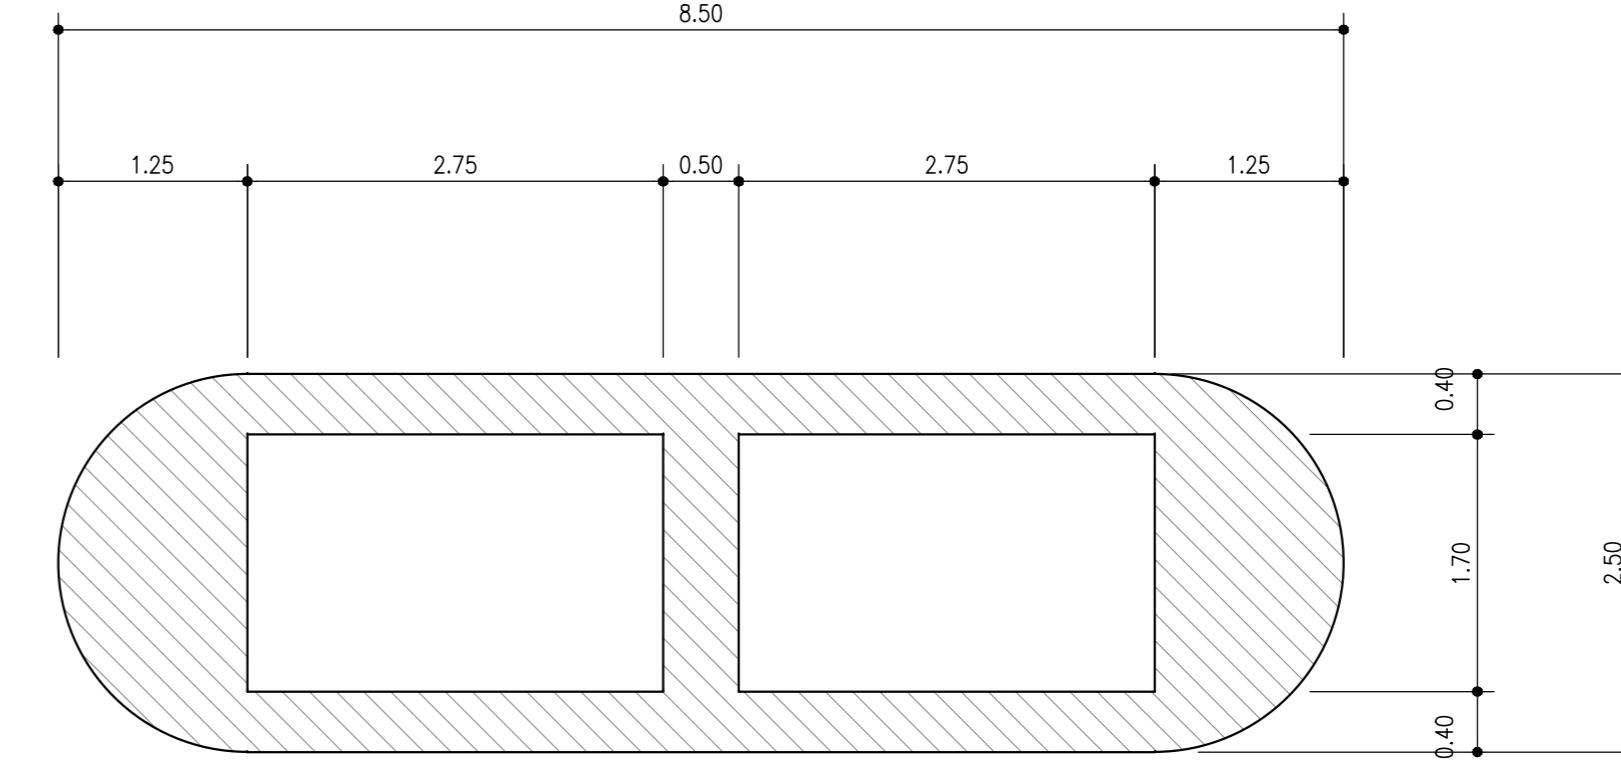

SCALA 1:50
SEZ. D-D

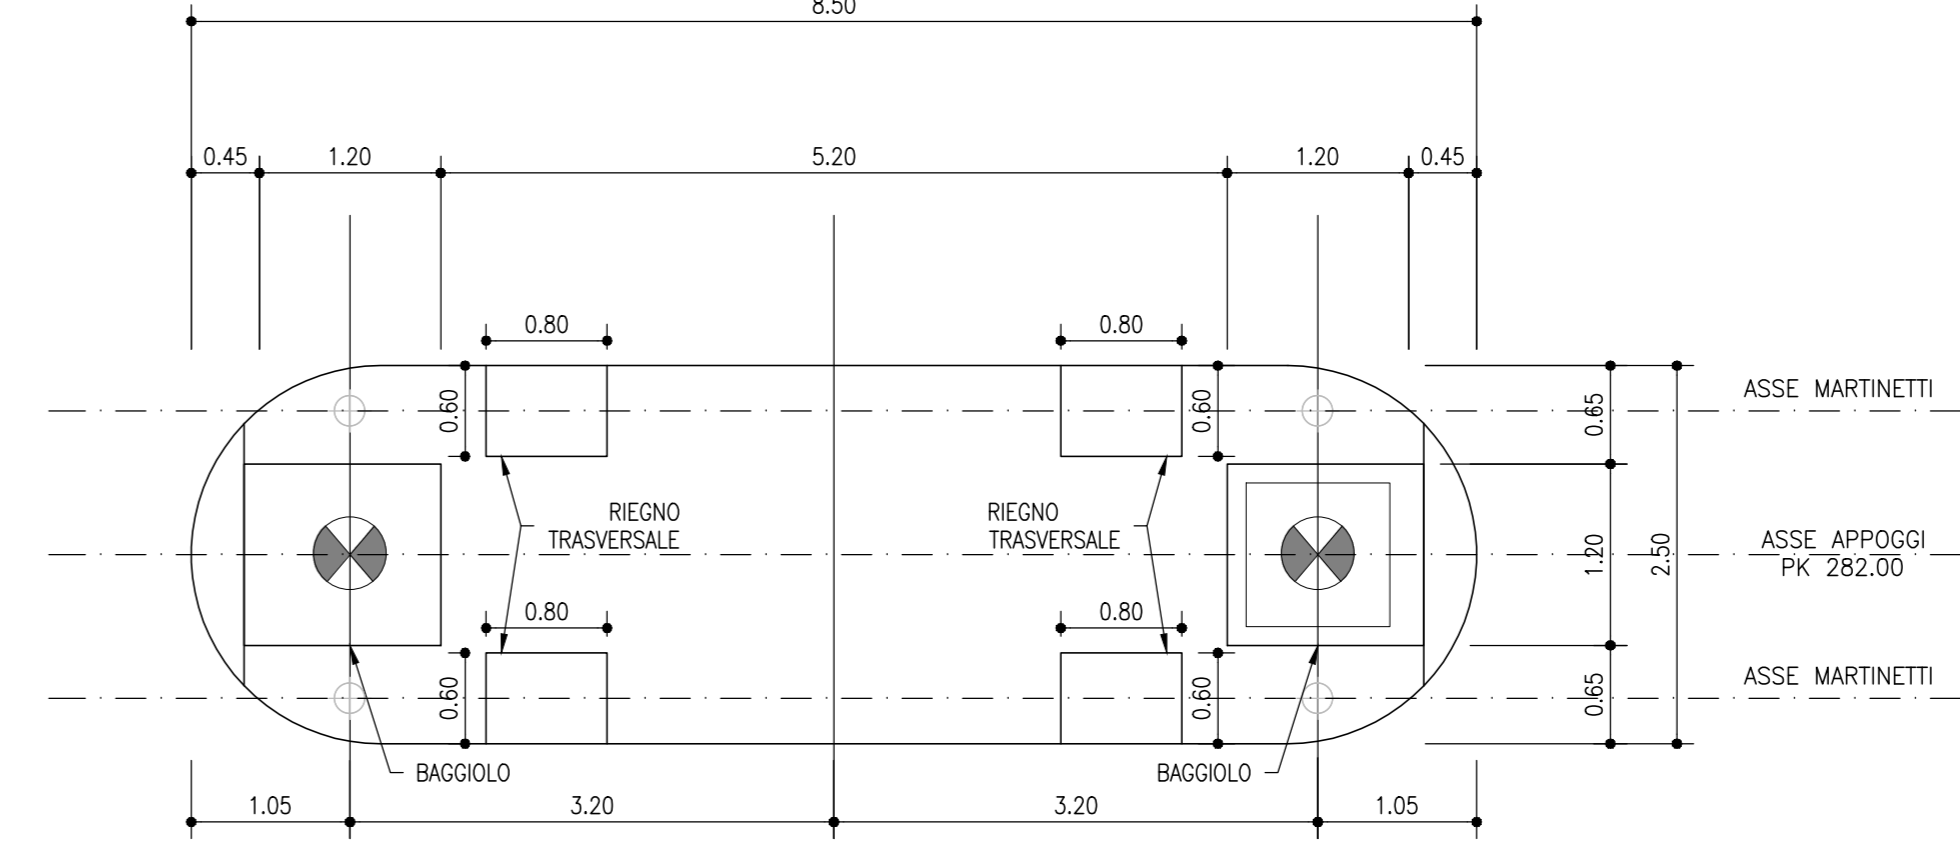

PIANTA FONDAZIONI
SCALA 1:50
SEZ. A-A

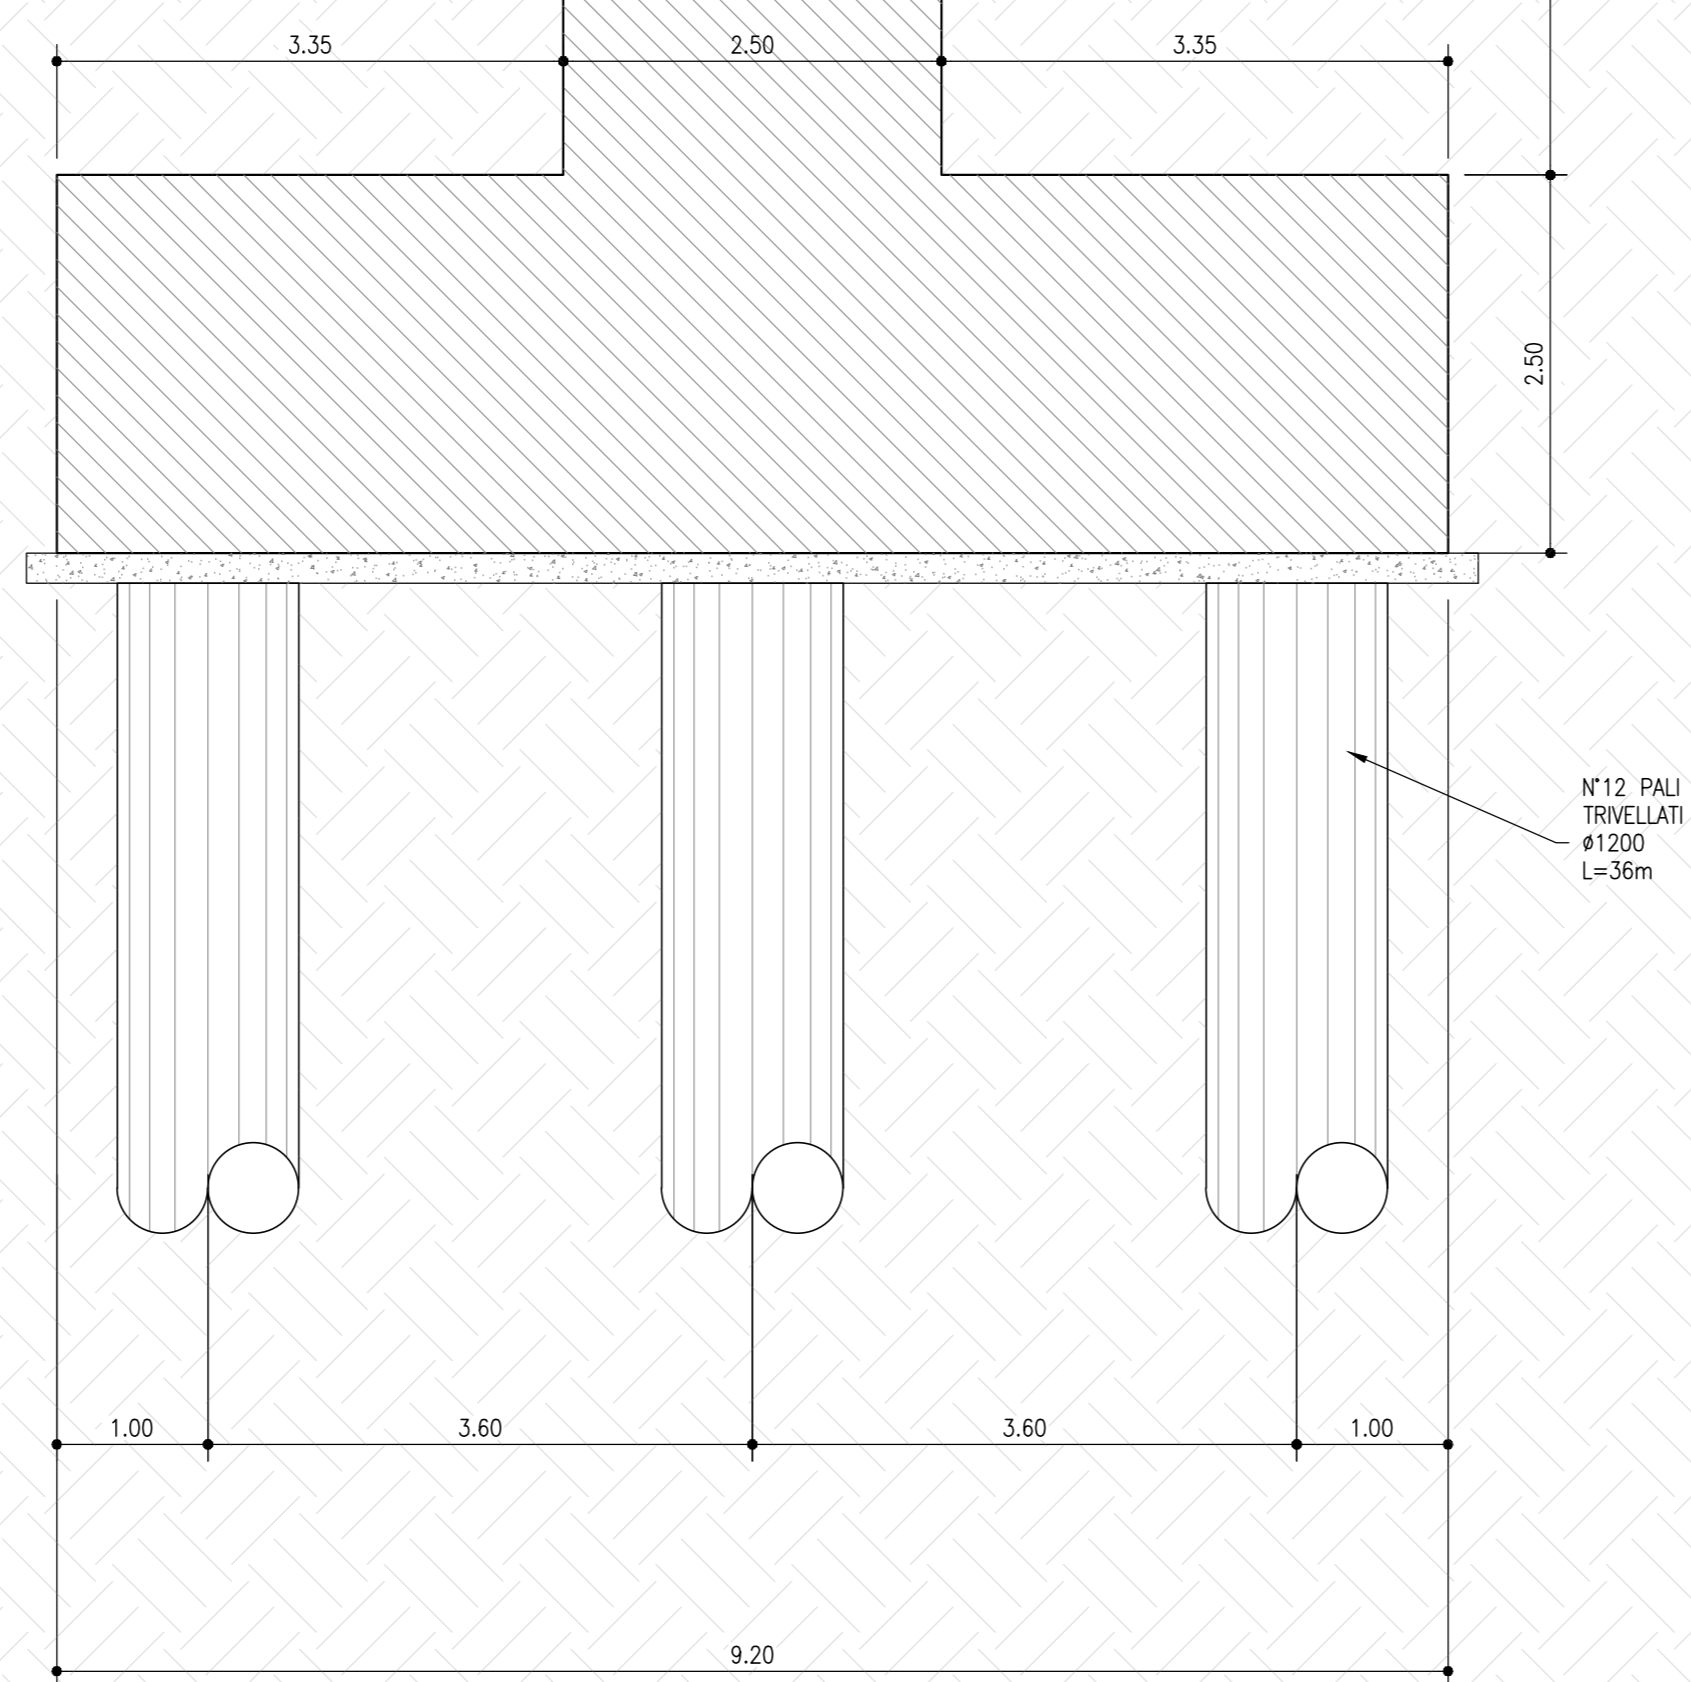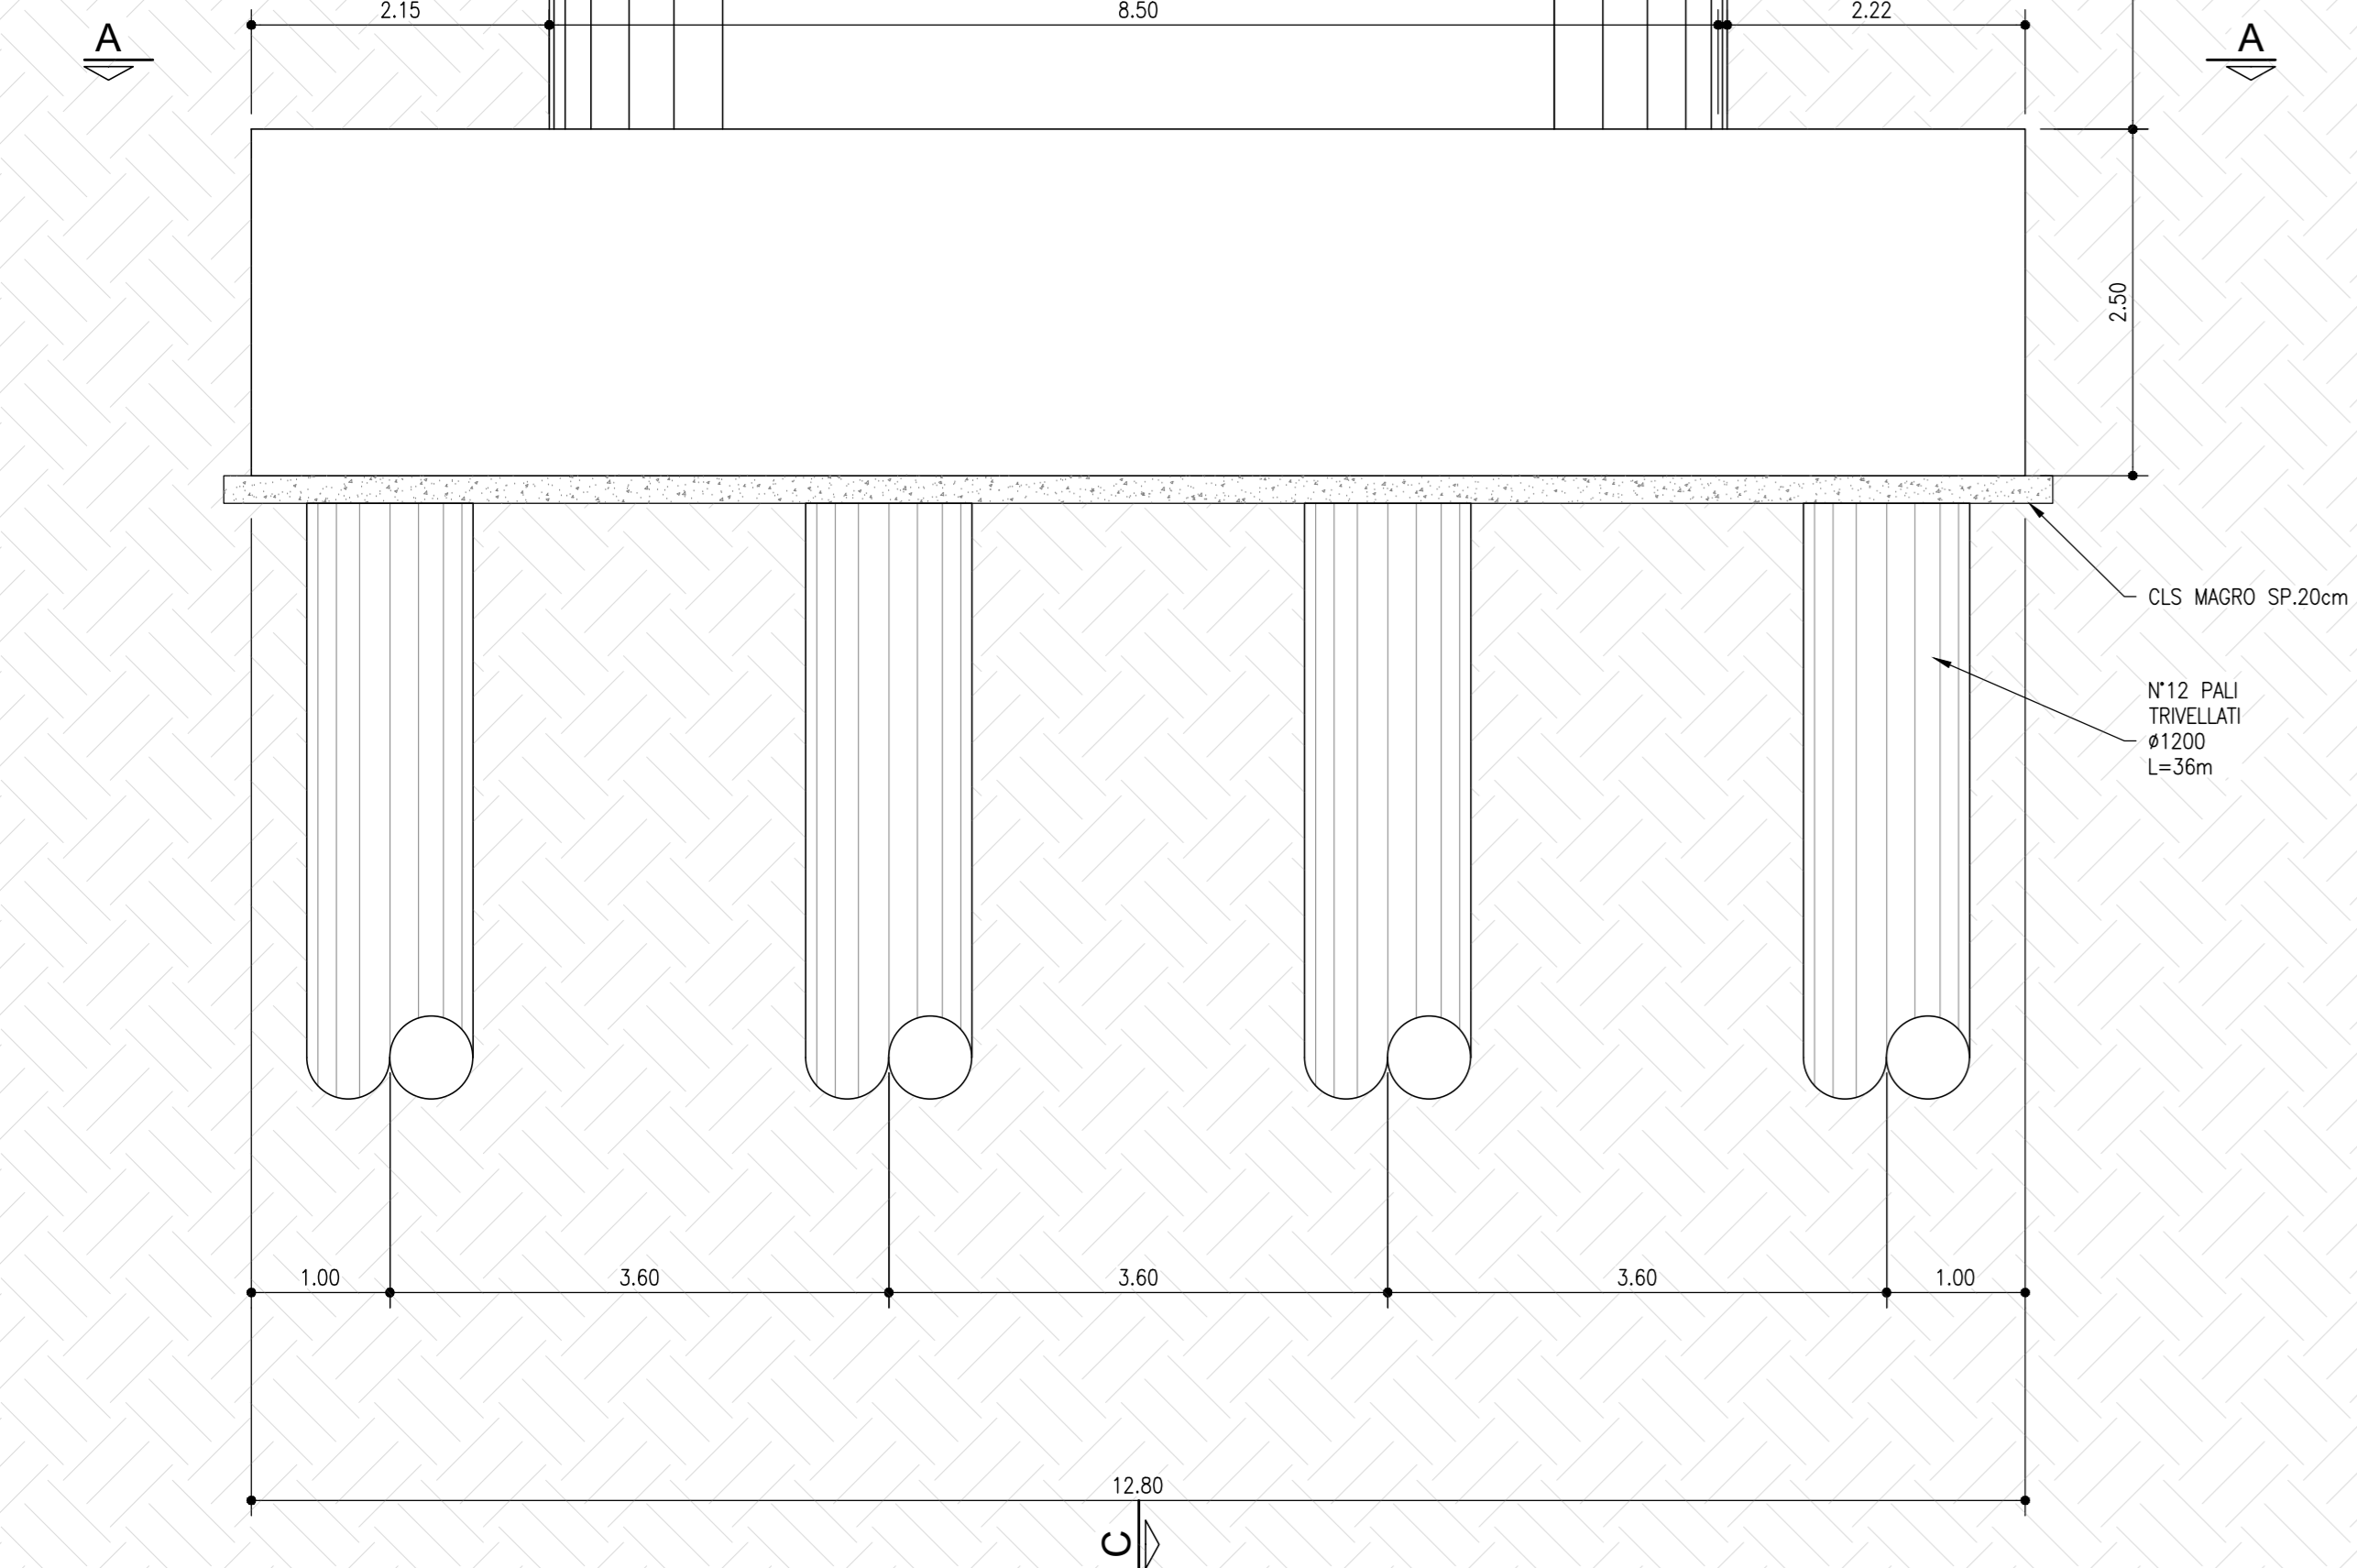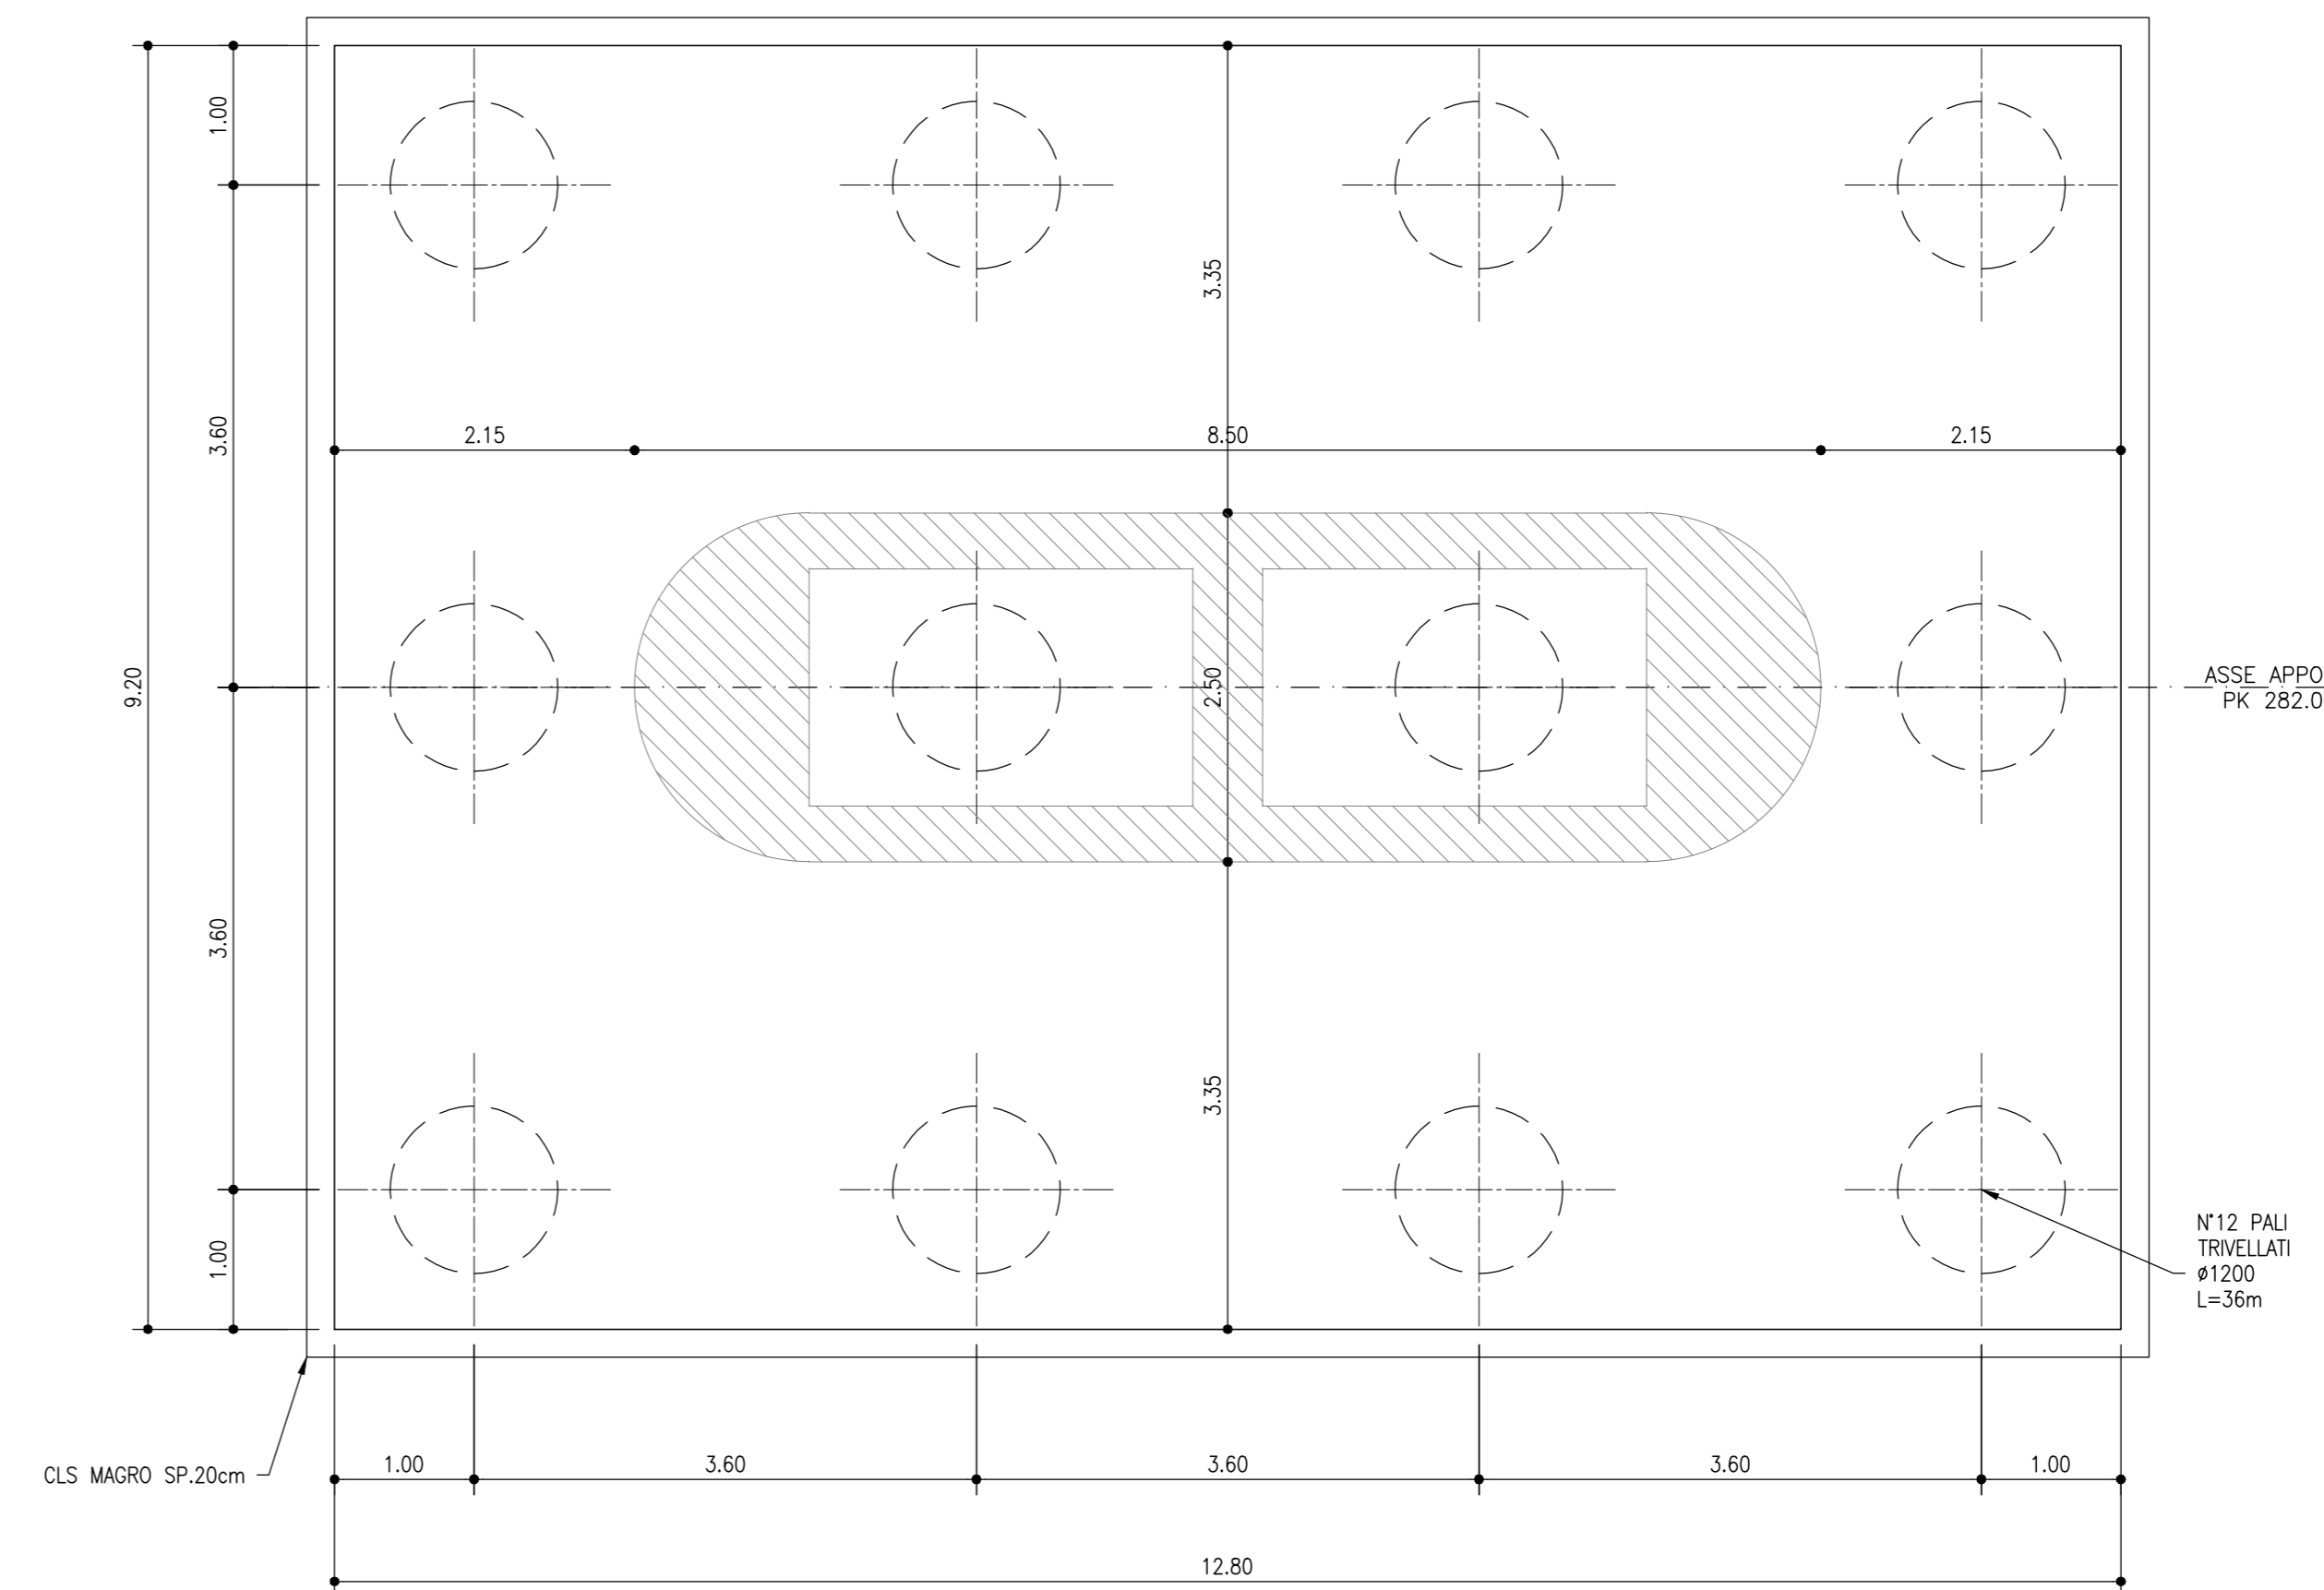

- isolatore spalla tipo SI-N 600/176
- isolatore pila tipo SI-H 800/160
- martinetto

TABELLA INCIDENZE ARMATURE	
PALI	90 Kg/m ³
PLINTO	140 Kg/m ³
FUSTO	120 Kg/m ³

NOTA: PER LE CARATTERISTICHE DEI MATERIALI VEDI ELABORATO "T01V01STRCA01"

SOGGETTO ATTUATORE - Art.7 D.L. 11 novembre 2016, n. 205
(già art.15 ter del D.L. 17 ottobre 2016, n.189, convertito dalla L. 15 dicembre 2016, n.229)

Sanas
GRUPPO FS ITALIANI

ex OCOPC 408 / 2016 - art.4
OCOPC 475 / 2017 - art.3

PNC - PNRR: Piano Nazionale Complementare al Piano Nazionale di Ripresa e Resilienza nei territori colpiti dal sisma 2009-2016, Sub-misura A4, "Investimenti sulla rete stradale statale"

S.S. 502 - S.S. 78 - Belforte del Chienti - Sarnano - Lavori di adeguamento e/o miglioramento tecnico funzionale della sezione stradale in t.s. e potenziamenti delle intersezioni. 2° Stralcio. Cod. SIL ACNOAN00114 - Codice CUP F71B22001170001

PROGETTAZIONE DEFINITIVA, ESECUTIVA ED ESECUZIONE LAVORI cod. PSL10/22

PROGETTO DEFINITIVO

RESPONSABILE INTEGRAZIONE PRESTAZIONI SPECIALISTICHE: Prof. Ing. Franco BRAGA Ordine Ingegneri di Roma n. 7072/A	RAGGRUPPAMENTO TEMPORANEO DI IMPRESE: Mandatario SSM Società di Ingegneria
GEOLOGO: Dott. Geol. Andrea RONDINARA Albo regionale del Lazio n. 921	Mandatari ESSEITI INGEGNERIA E COSTRUZIONI
COORDINATORE PER LA SICUREZZA IN FASE DI PROGETTAZIONE: Dott. Ing. Davide TALIA Ordine Ingegneri di Roma n. 29001/B	RAGGRUPPAMENTO TEMPORANEO PROGETTISTI: Mandatario TROVATI COSTRUZIONI
RESPONSABILE DEL PROCEDIMENTO: Dott. Ing. Marco MANCINA	Mandatari INTEGRA Consorzio locale di Architettura e Ingegneria
PROTOCOLLO	DATA
	Mandatari TDA ARCHITETTI RONDINARA
	Dott. Geol. Andrea RONDINARA NATURA INGEGNERIA

Operatore del servizio di PMA

OPERE D'ARTE MAGGIORI
Viadotto VI.01
Carpenteria Pila 2

CODICE PROGETTO	NOME FILE	REVISIONE	SCALA:
T01V01STRCP04	T01V01STRCP04.dwg	A	1:50
PROGETTO	ELAB.	DATA	REDAITTO
		Agosto 2023	Angeli Orzi Brogi
REVISIONE	DESCRIZIONE	VERIFICATO	APPROVATO