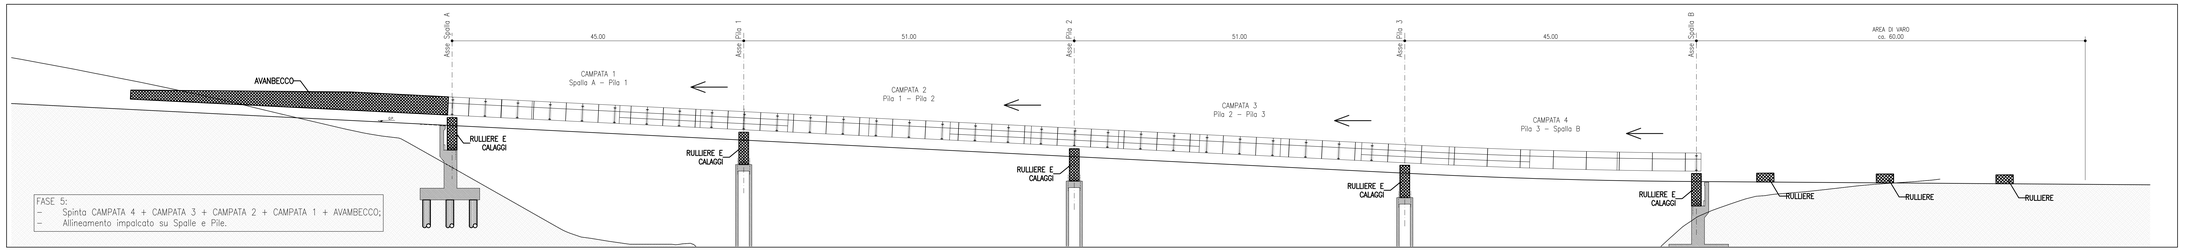


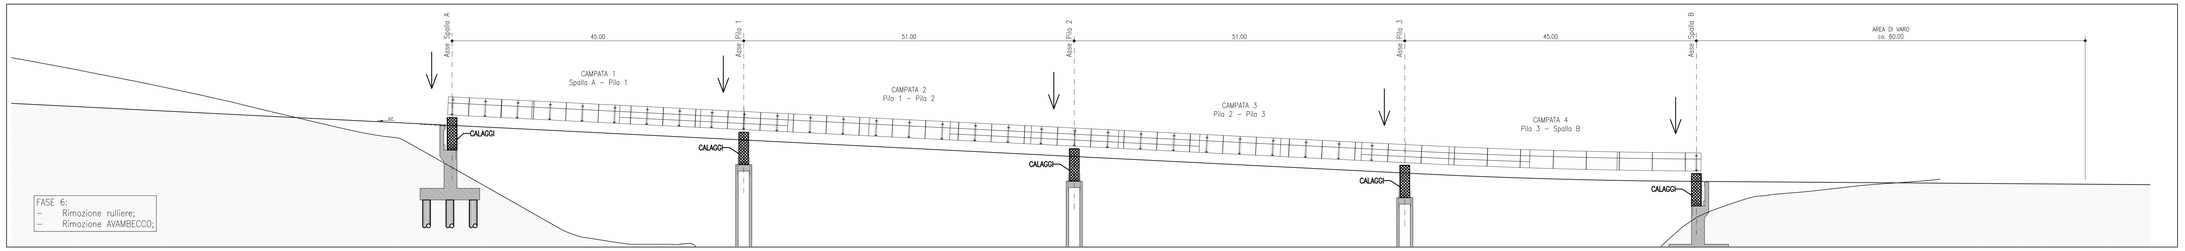


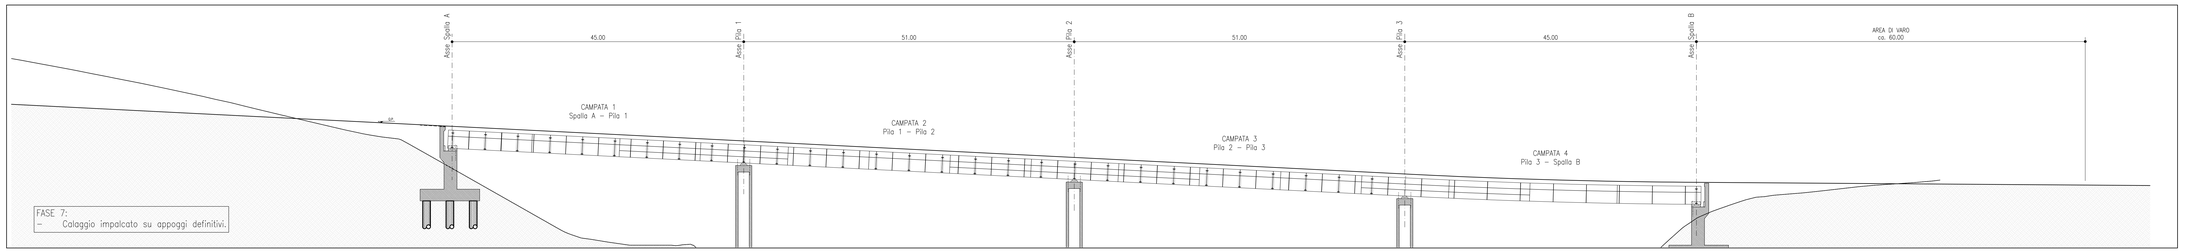


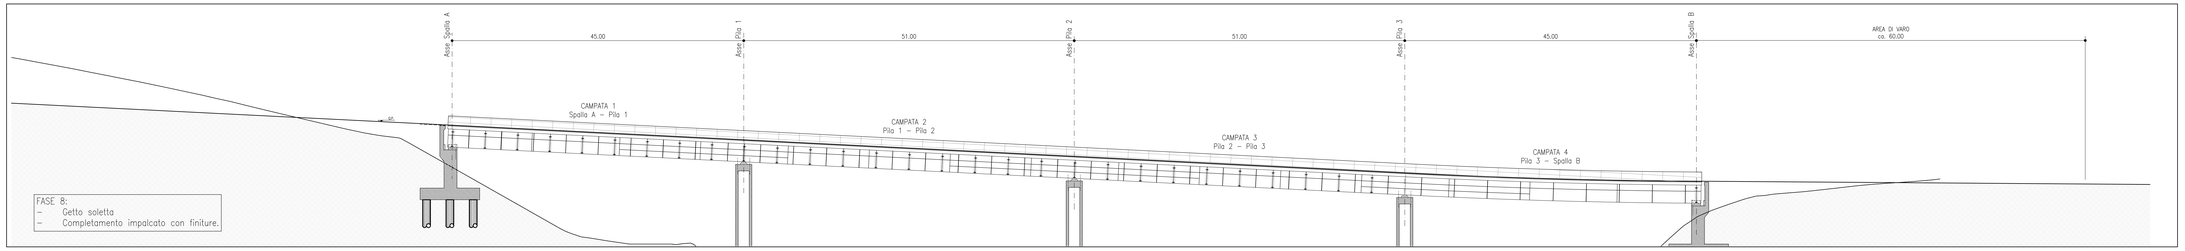


SEZIONE TIPO SPALLA

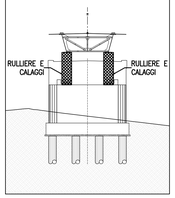


SEZIONE TIPO PILA

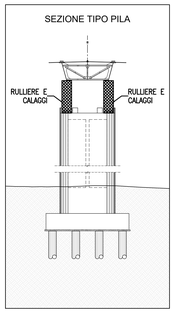


*SOGGETTO ATTUATORE - Art.7 D.L. 11 novembre 2016, n. 205 (già art.15 ter del D.L. 17 ottobre 2016, n.189, convertito dalla L. 15 dicembre 2016, n.229)*

*ex OCDPC 408 / 2016 - art.4*
*OCDPC 475 / 2017 - art.3*

PNC - PNRR: Piano Nazionale Complementare al Piano Nazionale di Ripresa e Resilienza nei territori colpiti dal sisma 2009-2016, Sub-misura A4,"Investimenti sulla rete stradale statale"

S.S. 502 - S.S. 78 - Belforte del Chienti - Sarnano - Lavori di adeguamento e/o miglioramento tecnico funzionale della sezione stradale in t.s. e potenziamento delle intersezioni. 2° Stralcio. Cod. SIL ACNOAN00114 - Codice CUP F71B22001170001

PROGETTAZIONE DEFINITIVA, ESECUTIVA ED ESECUZIONE LAVORI

cod. **PSL10/22**

PROGETTO DEFINITIVO

RESPONSABILE INTEGRAZIONE PRESTAZIONI SPECIALISTICHE:
Prof. Ing. Franco BRAGA
Ordine Ingegneri di Roma n. 7272A

GEOLOGO:
Dott. Geol. Andrea RONDINARA
Albo regionale del Lazio n. 921

COORDINATORE PER LA SICUREZZA IN FASE DI PROGETTAZIONE:
Dott. Ing. Davide TALIA
Ordine Ingegneri di Roma n. 29001/B

RESPONSABILE DEL PROCEDIMENTO:
Dott. Ing. Marco MANCINA

PROTOCOLLO | DATA

RAGGRUPPAMENTO TEMPORANEO DI IMPRESE:
*Mandataria*
*Mandanti*

RAGGRUPPAMENTO TEMPORANEO PROGETTISTI:
*Mandataria*
*Mandanti*
Prestatore del servizio di PMA

OPERE D'ARTE MAGGIORI
Viadotto VI.01
Fasi realizzative tav 2 di 2

| CODICE PROGETTO | | NOME FILE | | REVISIONE | SCALA: |
|---|---|---|---|---|---|
| PROGETTO | LIV. PROG. N. PROG. | T01VI01STRPE02A.dwg | | | |
| | | CODICE ELAB. | T 0 1 V I 0 1 S T R P E 0 2 | A | 1:50 |

| REV. | DESCRIZIONE | DATA | REDATTO | VERIFICATO | APPROVATO |
|---|---|---|---|---|---|
| A | EMISSIONE | Ottobre 2023 | Antonella | Orsini | Broggi |