



PIANTA IMPALCATO  
SCALA 1:200

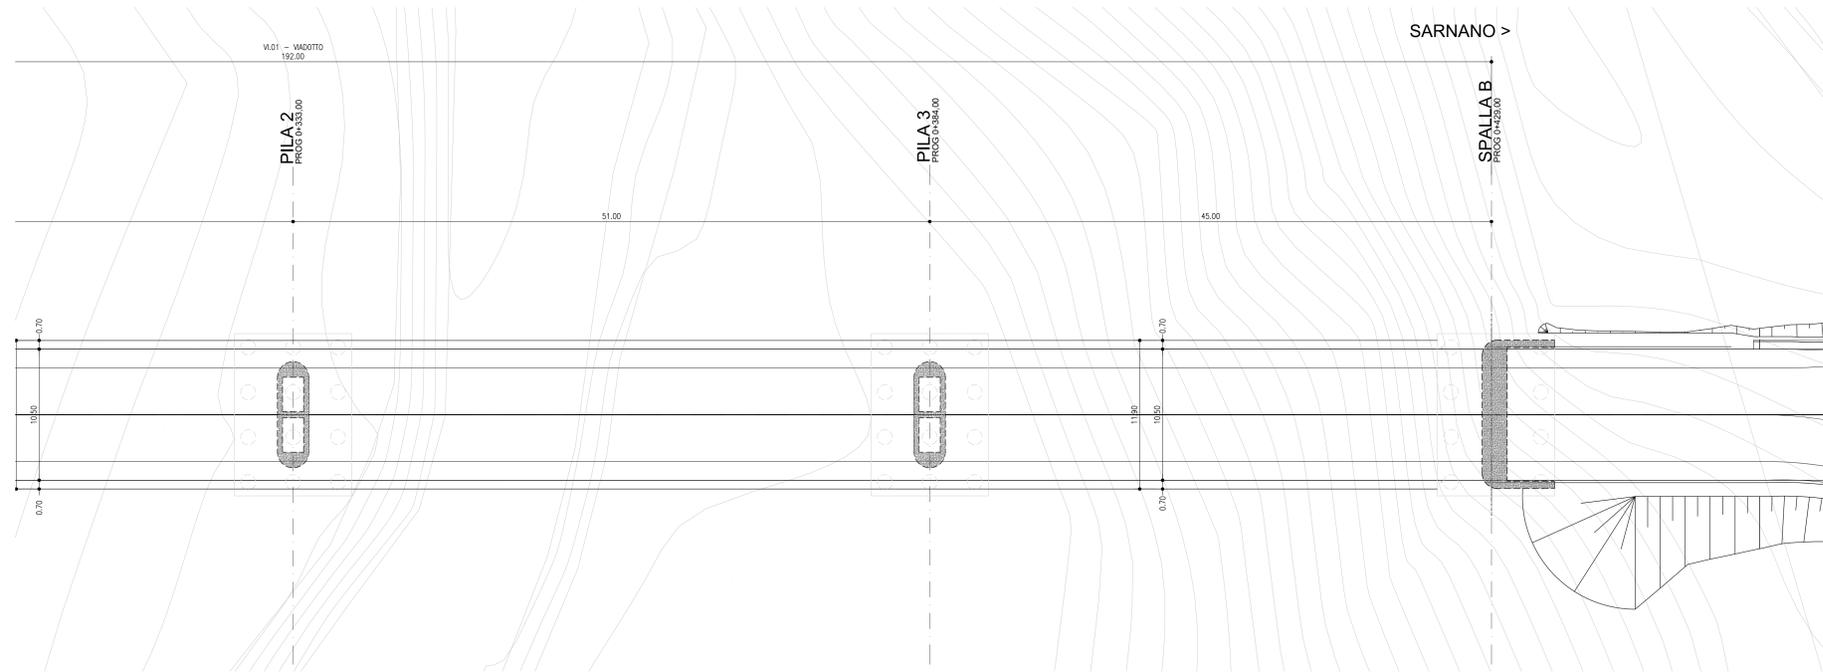

PROFILO LONGITUDINALE  
SCALA 1:200

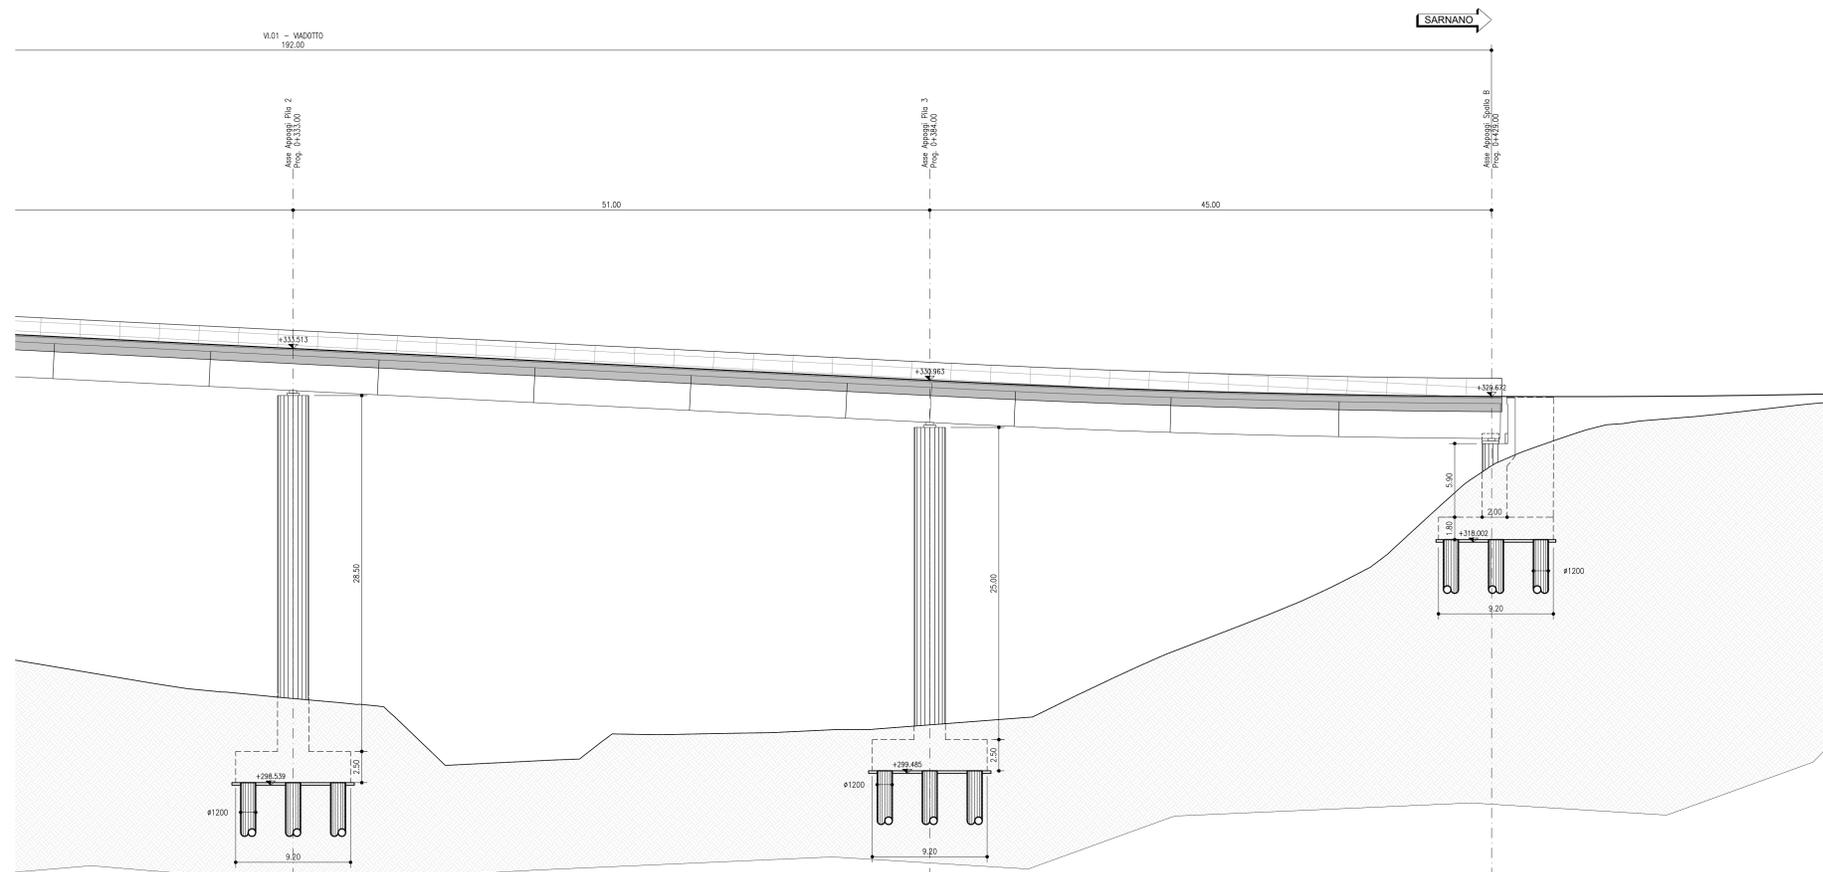

**SOGGETTO ATTUATORE - Art.7 D.L. 11 novembre 2016, n. 205**  
(già art.15 ter del D.L. 17 ottobre 2016, n.189, convertito dalla L. 15 dicembre 2016, n.229)  
ex OC/PC 408 / 2016 - art.4  
OC/PC 475 / 2017 - art.3

**Sanas**  
GRUPPO FS ITALIANI

**PNC - PNRR: Piano Nazionale Complementare al Piano Nazionale di Ripresa e Resilienza nei territori colpiti dal sisma 2009-2016, Sub-misura A4, "Investimenti sulla rete stradale statale"**  
S.S. 502 - S.S. 78 - Belforte del Chienti - Sarnano - Lavori di adeguamento e/o miglioramento tecnico funzionale della sezione stradale in t.s. e potenziamento delle intersezioni. 2° Stralcio. Cod. SIL ACNOAN00114 - Codice CUP F71B22001170001

PROGETTAZIONE DEFINITIVA, ESECUTIVA ED ESECUZIONE LAVORI  
cod. PSL10/22

**PROGETTO DEFINITIVO**

RESPONSABILE INTEGRAZIONE PRESTAZIONI SPECIALISTICHE: Prof. Ing. Franco BRAGA Ordine Ingegneri di Roma n. 7072/A	RAGGRUPPAMENTO TEMPORANEO DI IMPRESE: Mandatario <b>S&amp;M</b> Sipatelli&Montecchi
GEOLOGO: Dott. Geol. Andrea RONDINARA Albo regionale del Lazio n. 921	Mandatari <b>ESSEYTI</b> CANTILE & SILVANO
COORDINATORE PER LA SICUREZZA IN FASE DI PROGETTAZIONE: Dott. Ing. Davide TALIA Ordine Ingegneri di Roma n. 29001/B	RAGGRUPPAMENTO TEMPORANEO PROGETTISTI: Mandatario <b>INTEGRA</b> Consorzio società di architettura e ingegneria
RESPONSABILE DEL PROCEDIMENTO: Dott. Ing. Marco MANCINA	Mandatari <b>TDA</b> ARCHITETTURA TROVATI Dott. Geol. Andrea RONDINARA Prestatore del servizio di PMA <b>NATURA</b> Prestatore del servizio di PMA
PROTOCOLLO	DATA

**OPERE D'ARTE MAGGIORI**  
Viadotto VI.01  
Pianta impalcato e prospetto longitudinale - Tav 2 di 2

CODICE PROGETTO	NOME FILE	REVISIONE	SCALA:
PROGETTO	T01V101STRPF02A.dwg	A	1:200
LIV. PROJ.	CODICE ELAB.		
	T01V101STRPF02		

A	EMISSIONE	Agosto 2023	Angeli	Orsi	Bregi
REV.	DESCRIZIONE	DATA	REDATTO	VERIFICATO	APPROVATO