PIANTA FONDAZIONE
SCALA 1:200

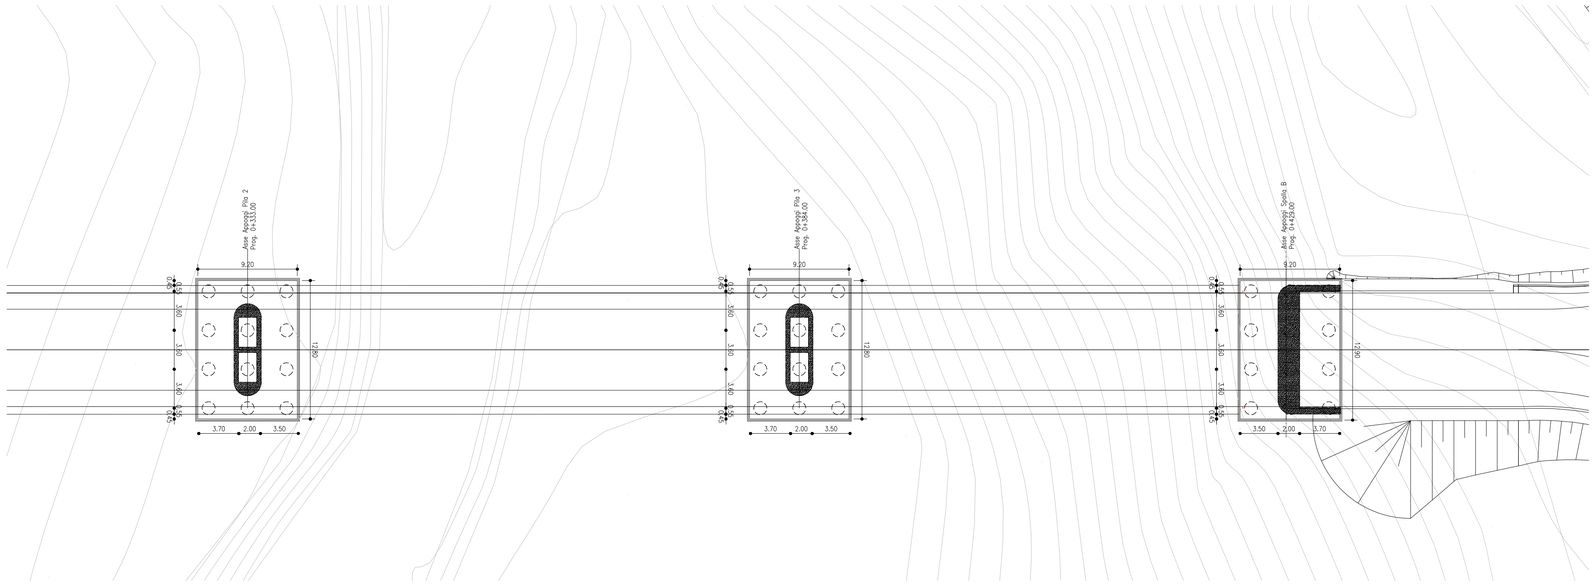

SEZIONE LONGITUDINALE
SCALA 1:200

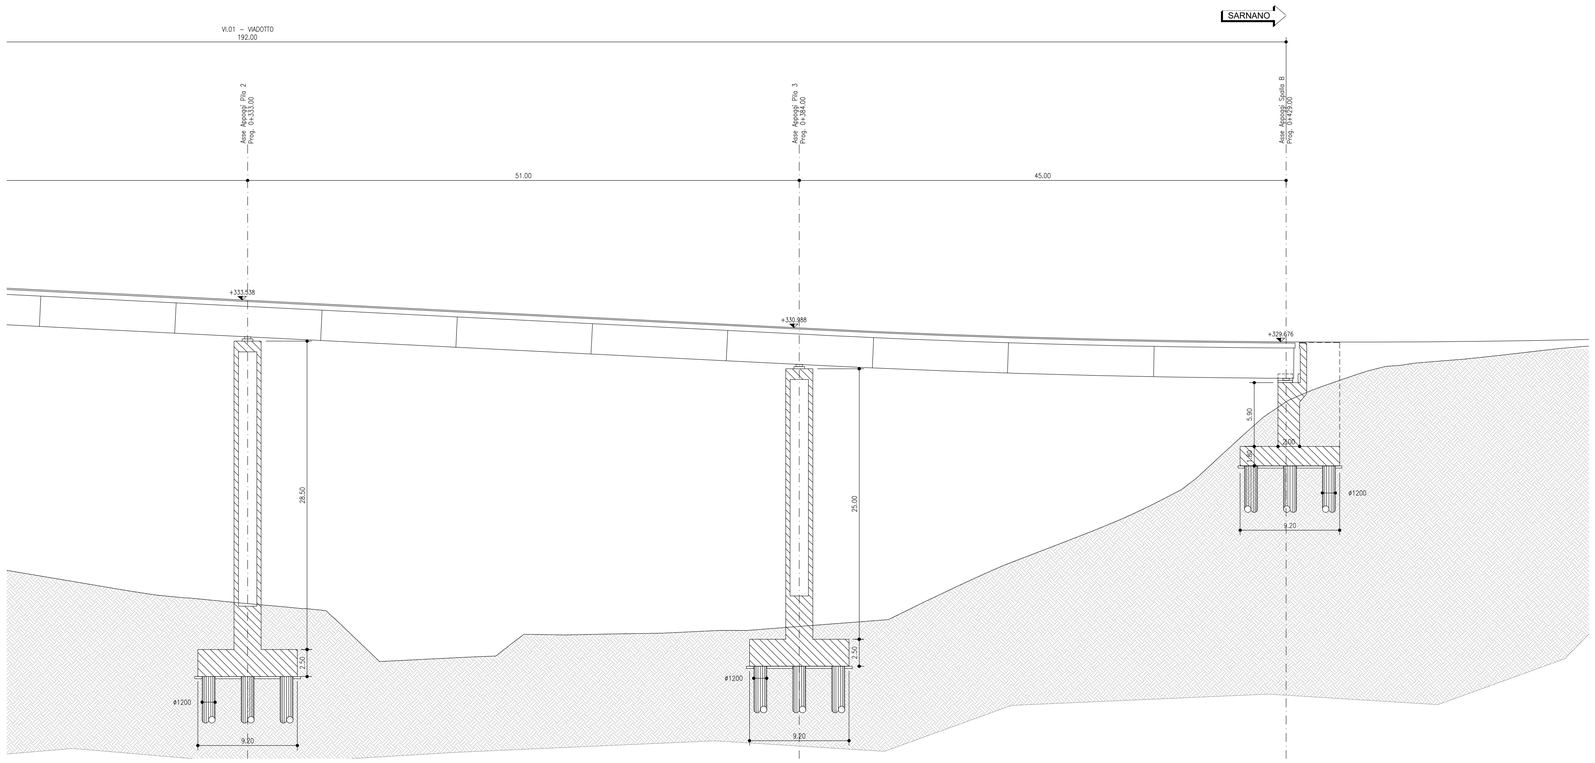

SOGGETTO ATTUATORE - Art.7 D.L. 11 novembre 2016, n. 205
(già art.15 ter del D.L. 17 ottobre 2016, n.189, convertito dalla L. 15 dicembre 2016, n.229)
ex OCDPC 408 / 2016 - art.4
OCDPC 475 / 2017 - art.3

anas GRUPPO FS ITALIANE

PNC - PNRR: Piano Nazionale Complementare al Piano Nazionale di Ripresa e Resilienza nei territori colpiti dal sisma 2009-2016, Sub-misura A4,"Investimenti sulla rete stradale statale"
S.S. 502 - S.S. 78 - Belforte del Chienti - Sarnano - Lavori di adeguamento e/o miglioramento tecnico funzionale della sezione stradale in t.s. e potenziamento delle intersezioni. 2° Stralcio. Cod. SIL ACNOAN00114 - Codice CUP F71B22001170001

PROGETTAZIONE DEFINITIVA, ESECUTIVA ED ESECUZIONE LAVORI

cod. **PSL10/22**

PROGETTO DEFINITIVO

RESPONSABILE INTEGRAZIONE PRESTAZIONI SPECIALISTICHE:
Prof. Ing. Franco BRAGA
Ordine Ingegneri di Roma n. 7072/A

GEOLOGO:
Dott. Geol. Andrea RONDINARA
Albo regionale del Lazio n. 921

COORDINATORE PER LA SICUREZZA IN FASE DI PROGETTAZIONE:
Dott. Ing. Davide TALIA
Ordine Ingegneri di Roma n. 29001/B

RESPONSABILE DEL PROCEDIMENTO:
Dott. Ing. Marco MANCINA

PROTOCOLLO | DATA

RAGGRUPPAMENTO TEMPORANEO DI IMPRESE:
Mandataria
SSM Schweerbau International
Mandanti
ESSETTI MOVIMENTI TERRA
TROVATI COSTRUZIONI

RAGGRUPPAMENTO TEMPORANEO PROGETTISTI:
Mandataria
INTEGRA Consorzio Stabile di Architettura e Ingegneria Integrata
Mandanti
TDA ARCHITETTURA E INGEGNERIA
Dott. Geol. Andrea Rondinara
Prestatore del servizio di PMA
NATURA

OPERE D'ARTE MAGGIORI
Viadotto VI.01
Pianta fondazioni e sezione longitudinale - Tav 2 di 2

CODICE PROGETTO	NOME FILE	REVISIONE	SCALA:
PROGETTO / LIV. PROG. / N. PROG.	T01VI01STRPF04A.dwg CODICE ELAB. T01VI01STRPF04	A	1:200

REV.	DESCRIZIONE	DATA	REDATTO	VERIFICATO	APPROVATO
A	EMISSIONE	Agosto 2023	Angelini	Orsini	Brega