



PIANTA SCAVI  
SCALA 1:200

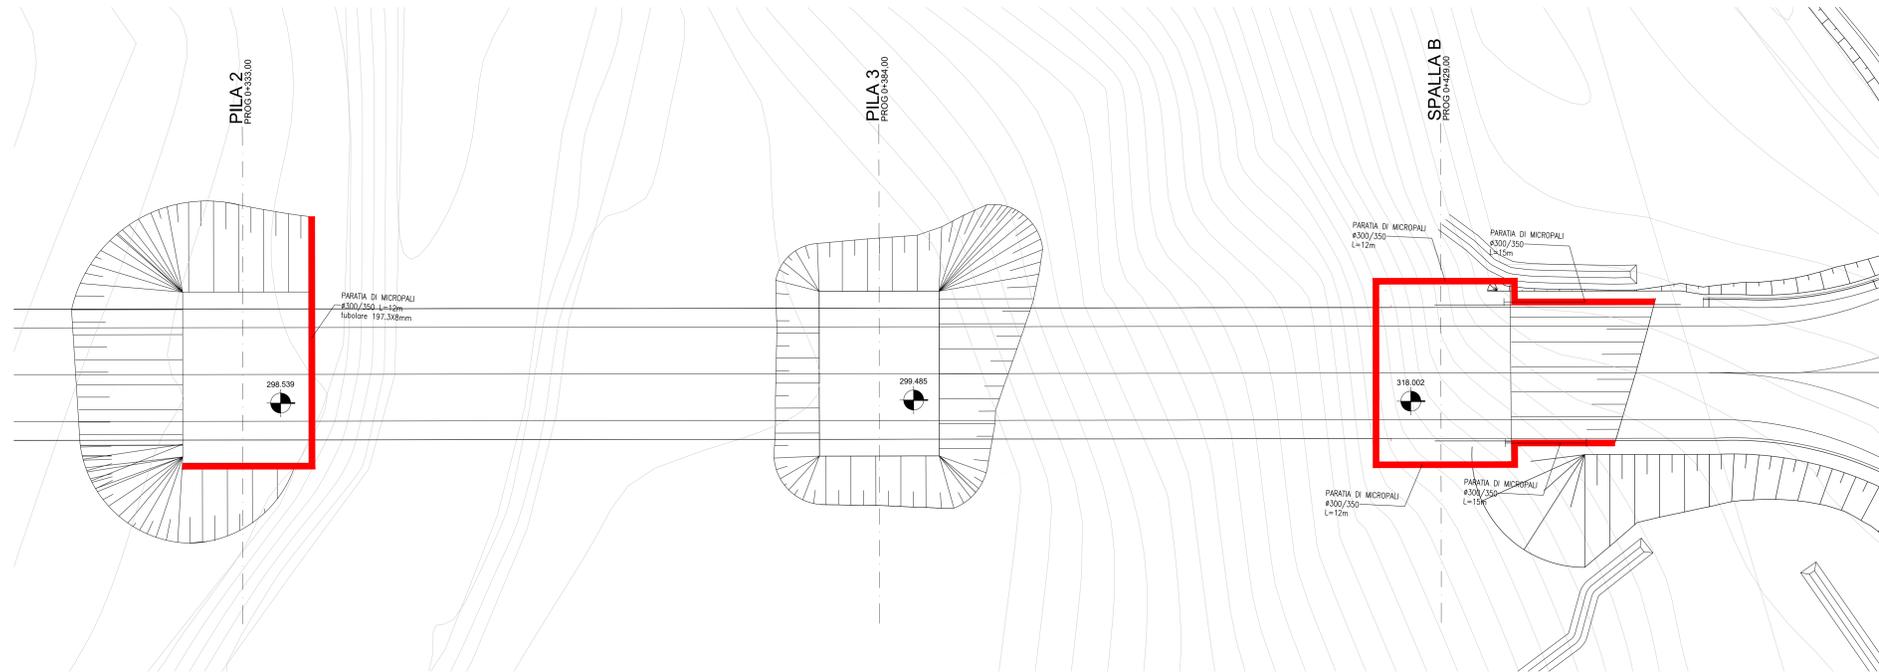

SEZIONE LONGITUDINALE  
SCALA 1:200

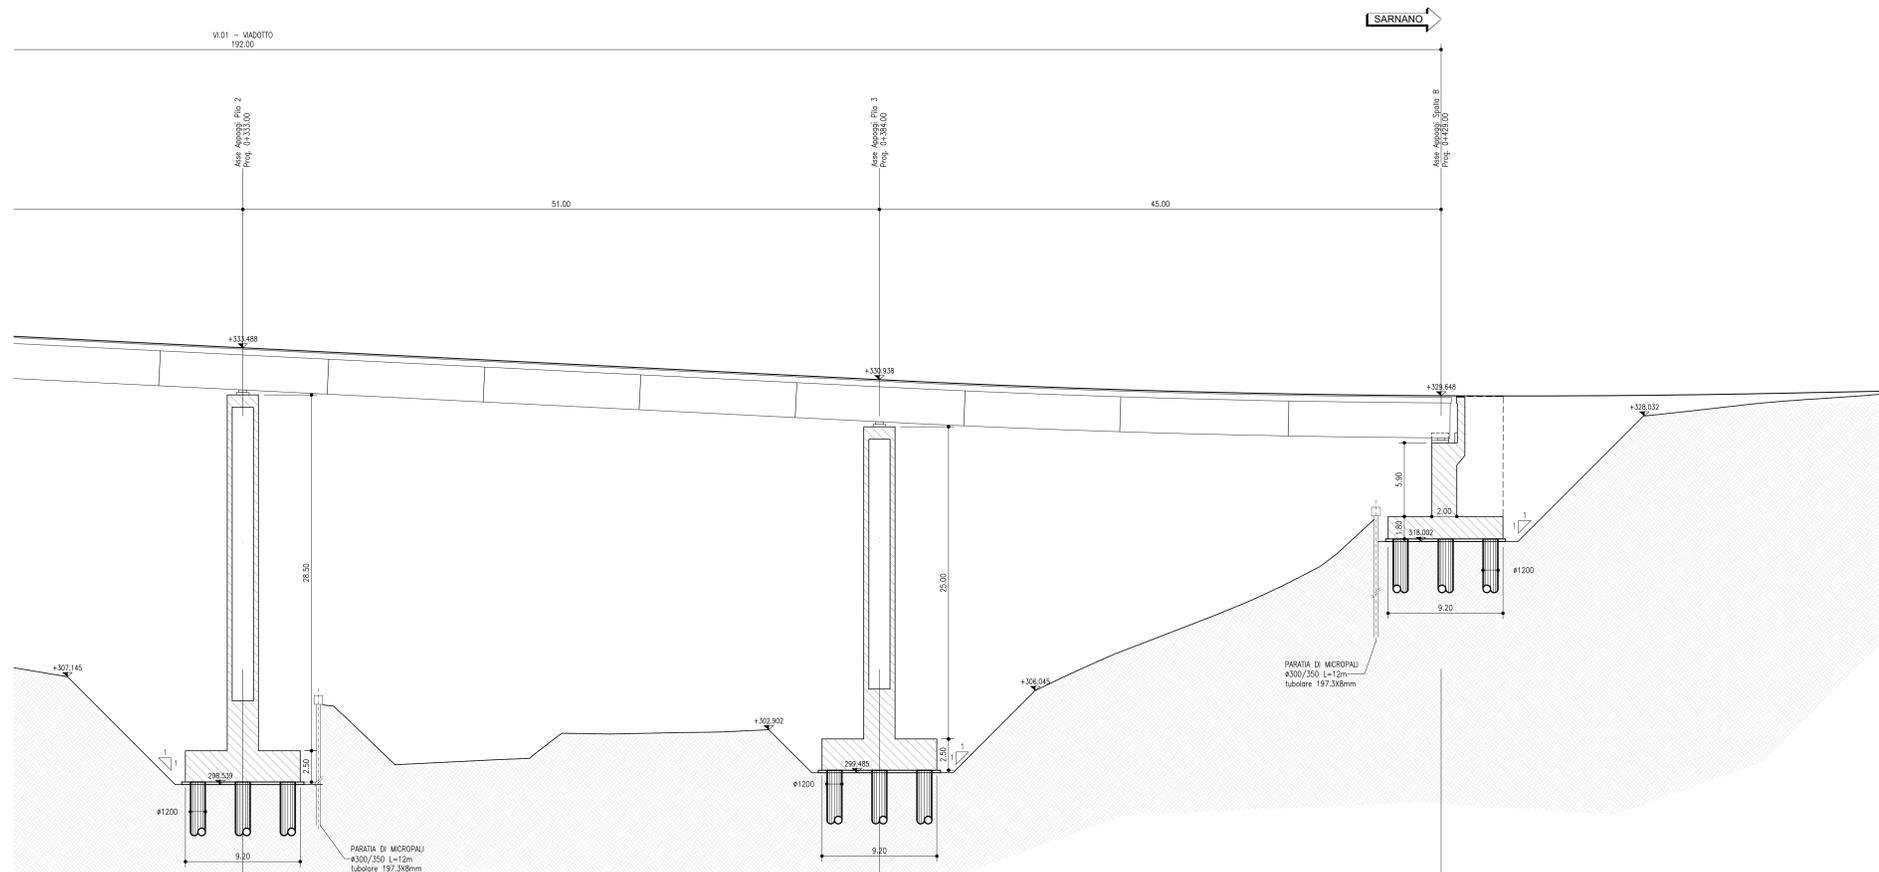

		<b>SOGGETTO ATTUATORE - Art.7 D.L. 11 novembre 2016, n. 205</b> <i>(già art.15 ter del D.L. 17 ottobre 2016, n.189, convertito dalla L. 15 dicembre 2016, n.229)</i> ex OCDFC 408 / 2016 - art.4 OCDFC 475 / 2017 - art.3	
<b>PNC - PNRR: Piano Nazionale Complementare al Piano Nazionale di Ripresa e Resilienza nei territori colpiti dal sisma 2009-2016, Sub-misura A4, "Investimenti sulla rete stradale statale"</b> S.S. 502 - S.S. 78 - Belforte del Chienti - Sarnano - Lavori di adeguamento e/o miglioramento tecnico funzionale della sezione stradale in t.s. e potenziamento delle intersezioni. 2° Stralcio. Cod. SIL ACNOAN00114 - Codice CUP F71B22001170001			
PROGETTAZIONE DEFINITIVA, ESECUTIVA ED ESECUZIONE LAVORI		cod. PSL10/22	
<b>PROGETTO DEFINITIVO</b>			
RESPONSABILE INTEGRAZIONE PRESTAZIONI SPECIALISTICHE: Prof. Ing. Franco BRAGA Ordine Ingegneri di Roma n. 7072/A	RAGGRUPPAMENTO TEMPORANEO DI IMPRESE: Mandataria 	GEOLOGO: Dott. Geol. Andrea RONDINARA Albo regionale del Lazio n. 921	
COORDINATORE PER LA SICUREZZA IN FASE DI PROGETTAZIONE: Dott. Ing. Davide TALIA Ordine Ingegneri di Roma n. 20001/B	RAGGRUPPAMENTO TEMPORANEO PROGETTISTI: Mandataria 	RESPONSABILE DEL PROCEDIMENTO: Dott. Ing. Marco MANCINA	
PROTOCOCCO _____ DATA _____	RAGGRUPPAMENTO TEMPORANEO PROGETTISTI: Mandataria Dott. Geol. Andrea RONDINARA Prestatore del servizio di PMA		
<b>OPERE D'ARTE MAGGIORI</b>			
<b>Viadotto VI.01</b>			
Pianta scavi e opere provvisorie - Tav 2 di 2			
CODICE PROGETTO	NOME FILE	REVISIONE	SCALA:
PROGETTO	T01V101STRPF06A.dwg	A	1:200
ELAB.	T01V101STRPF06		
<b>A</b>	EMISSIONE	Ottobre 2023	Antonella Orsi Brog
REV.	DESCRIZIONE	DATA	REDATTO VERIFICATO APPROVATO