




PIANTA
SCALA 1:100

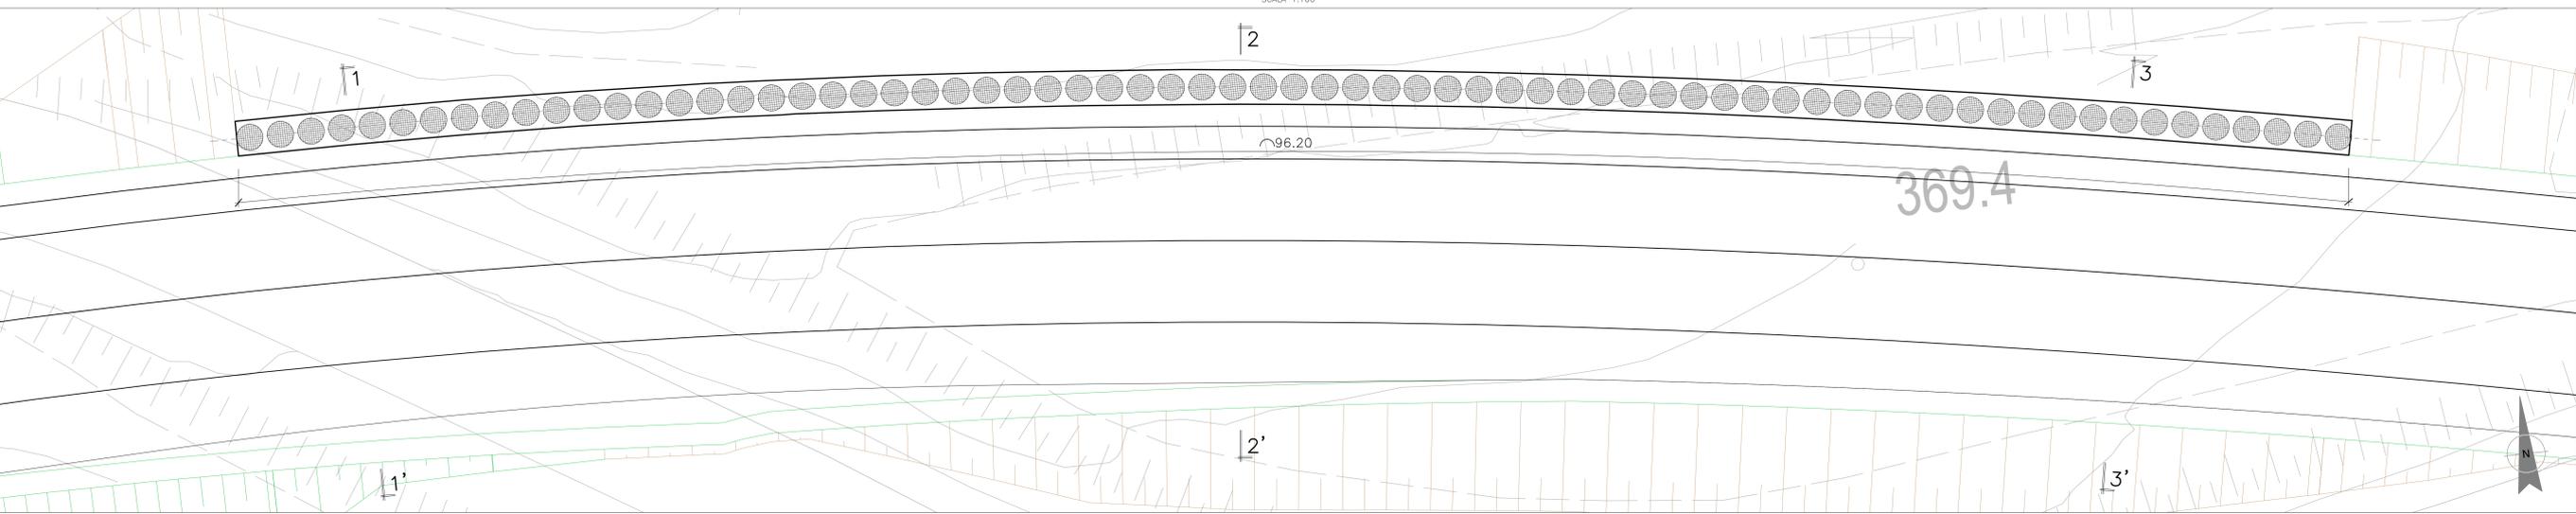


PROSPETTO
SCALA 1:100

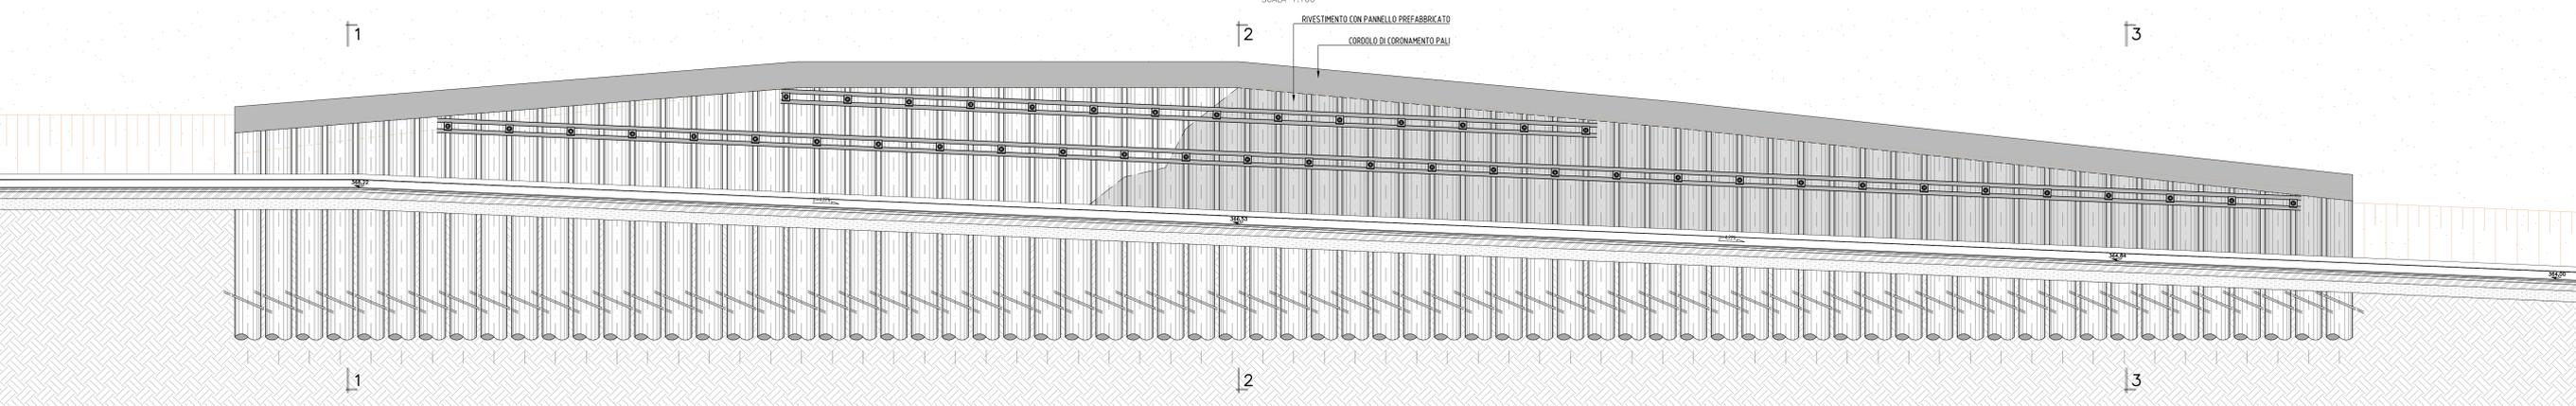


SEZIONE 1-1'
SCALA 1:100

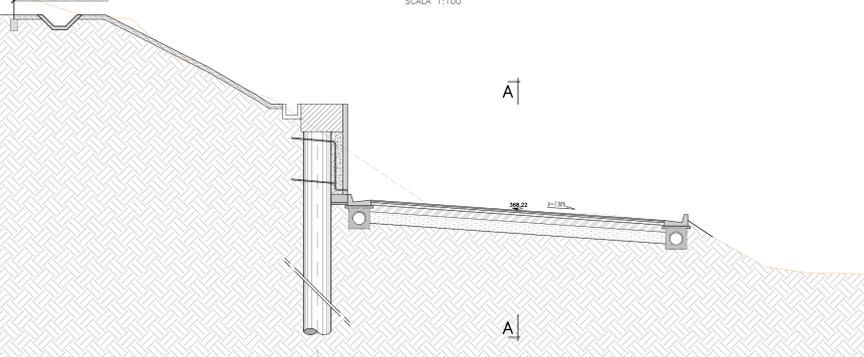


SEZIONE 3-3'
SCALA 1:100

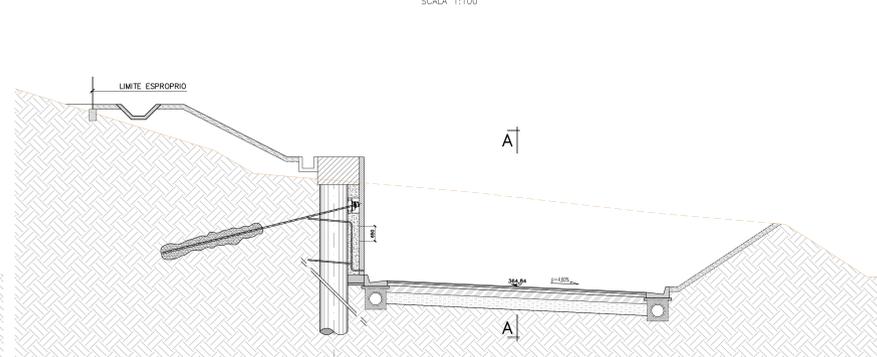


PARTICOLARE COSTRUTTIVO
SCALA 1:50

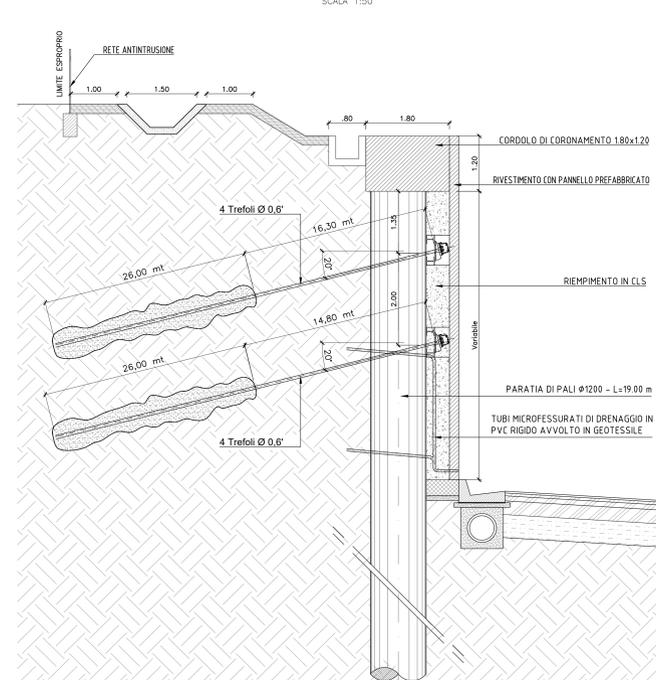

SEZIONE 2-2'
SCALA 1:100

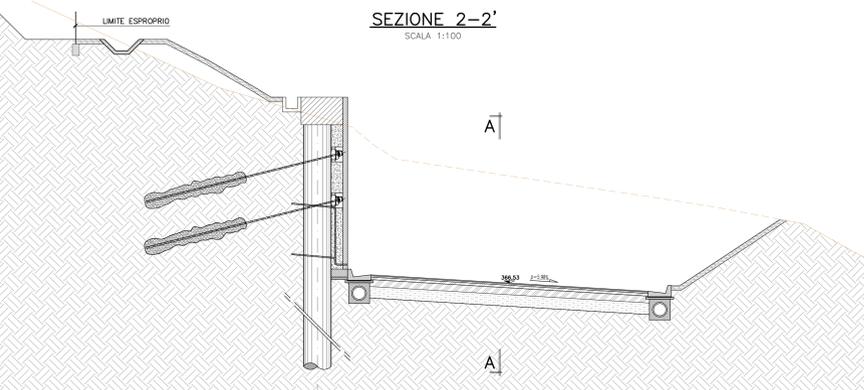

PIANTA CHIAVE

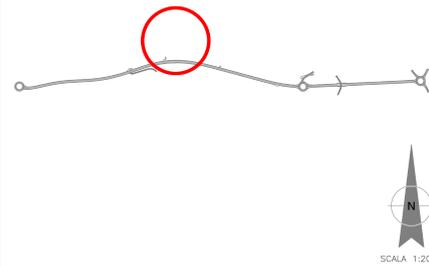

NOTE GENERALI

1 - TUTTE LE MISURE SONO ESPRESSE IN METRI

CARATTERISTICHE DEI MATERIALI

- PER LE PRESCRIZIONI DEI MATERIALI VEDI TAV. XXXX-XX-D-12-TT-MD00-00-001

SOGGETTO ATTUATORE - Art.7 D.L. 11 novembre 2016, n. 205
(già art.15 ter del D.L. 17 ottobre 2016, n.189, convertito dalla L. 15 dicembre 2016, n.229)
Prof. Ing. Franco BRAGA
Codice Ingegneri di Roma n. 7072/A
OCDFC 475 / 2017 - art.3

PNC - PNRR: Piano Nazionale Complementare al Piano Nazionale di Ripresa e Resilienza nei territori colpiti dal sisma 2009-2016. Sub-misura A4, "Investimenti sulla rete stradale statale"
S.S. 502 - S.S. 78 - Belforte del Chienti - Sarnano - Lavori di adeguamento e/o miglioramento tecnico funzionale della sezione stradale in l.s. e potenziamento delle intersezioni. 2° Stralcio. Cod. SIL ACNOAN00114 - Codice CUP F71B22001170001

PROGETTAZIONE DEFINITIVA, ESECUTIVA ED ESECUZIONE LAVORI cod. PSL/10/22

PROGETTO DEFINITIVO

RESPONSABILE INTEGRAZIONE PRESTAZIONI SPECIALISTICHE: Prof. Ing. Franco BRAGA Codice Ingegneri di Roma n. 7072/A	RAGGRUPPAMENTO TEMPORANEO DI IMPRESE Mandatari S&M S&M
GEOLOGO: Dott. Geol. Andrea RONDINARA Albo regionale del Lazio n. 921	Mandatari ESSEITI ESSEITI
COORDINATORE PER LA SICUREZZA IN FASE DI PROGETTAZIONE: Dott. Ing. Davide TALIA Codice Ingegneri di Roma n. 20001/B	RAGGRUPPAMENTO TEMPORANEO PROGETTISTI: Mandatari TROVATI TROVATI
RESPONSABILE DEL PROCEDIMENTO: Dott. Ing. Marco MANCINA	Mandatari INTEGRA INTEGRA
PROTOCOLLO	DATA
	Mandatari TDA TDA Dott. Geol. Andrea RONDINARA Prestatore del servizio di PMA
	NATURA NATURA

OPERE D'ARTE MINORI
OS.03 Opera di sostegno
Planimetria, prospetto, sezioni e dettagli

CODICE PROGETTO	NOME FILE	REVISIONE	SCALA:
PROGETTO	T01OS03STRPF01A.dwg	A	Vario
ELAB.	T01OS03STRPF01		
EMMISSIONE	Agosto 2023	Talia	Orsi
DESCRIZIONE	DATA	REDATTO	VERIFICATO
			APPROVATO