




PROSPETTO
SCALA 1:100

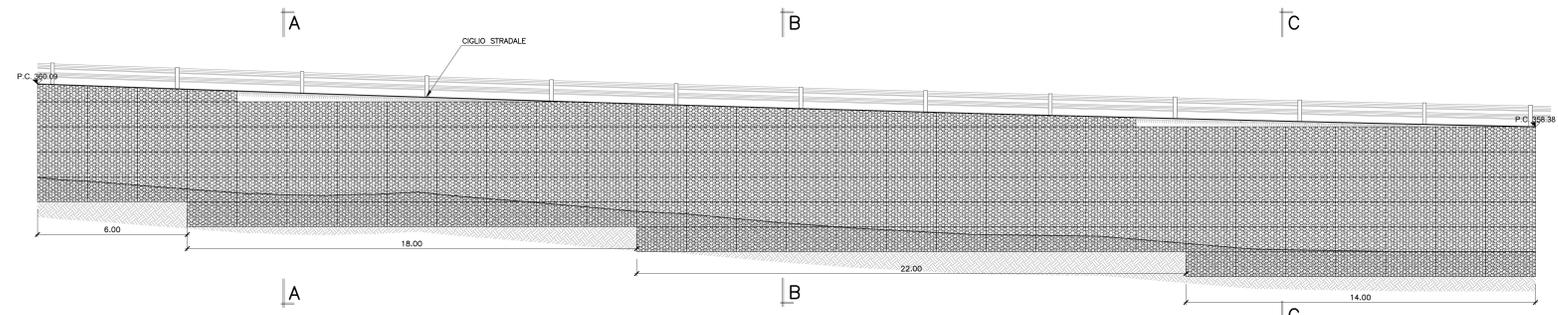


SEZIONE A-A
SCALA 1:100

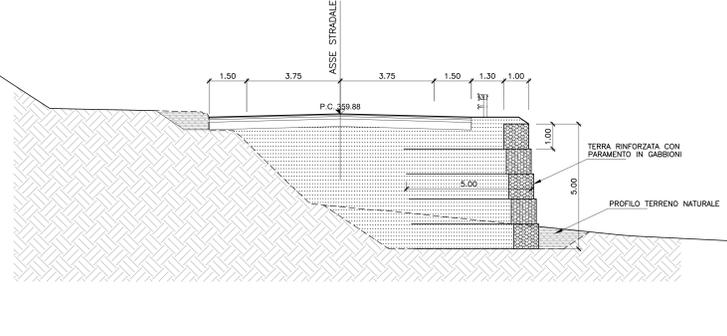


SEZIONE B-B
SCALA 1:100

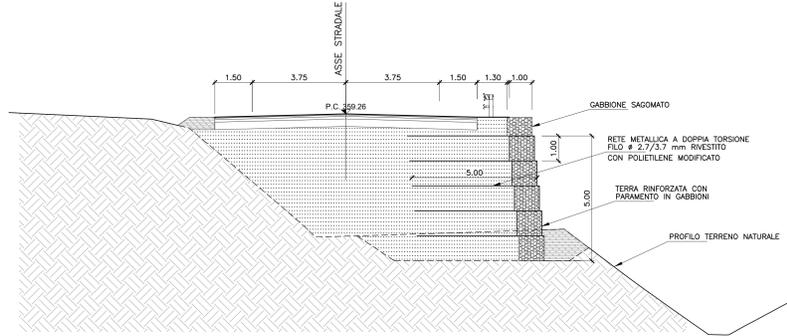


SEZIONE C-C
SCALA 1:100

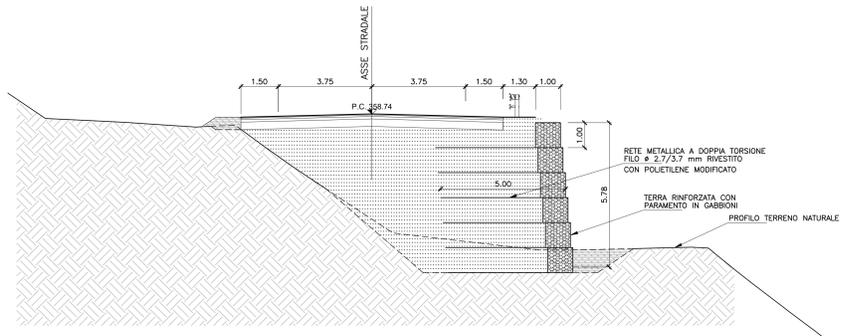


SEQUENZA DI POSA (1)

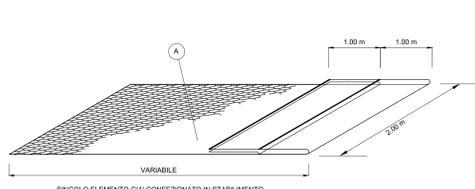


SEQUENZA DI POSA (2)

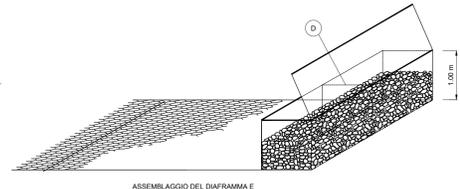

SEQUENZA DI POSA (3)

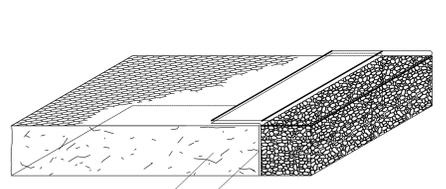

ELEMENTI TERRAMESH SYSTEM DOPO FASE DI ASSEMBLAGGIO DI CANTIERE

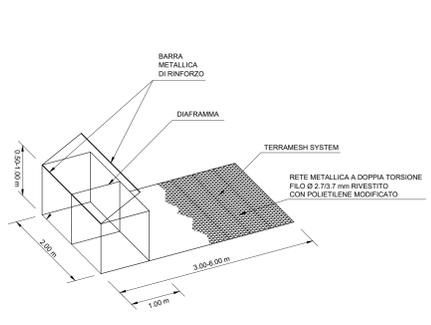

SCHEMA DIMENSIONI STANDARD TERRAMESH SYSTEM


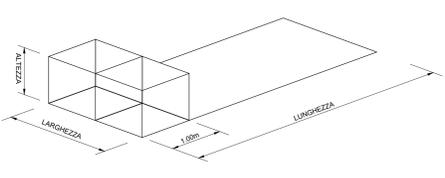


TABELLA MISURE STANDARD E COMBINAZIONI MAGLIA/FILO TERRAMESH SYSTEM

ALTEZZA (m)	LARGHEZZA (m)	LUNGHEZZA (m)	TIPO MAGLIA	DIAMETRO FILO (Nominale)
1	2	5	8 x 10	Ø 2.7mm/3.7 mm

Misure Nominali

PIANTA CHIAVE

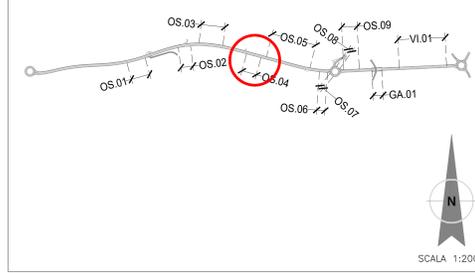

NOTE GENERALI

1 - TUTTE LE MISURE SONO ESPRESSE IN METRI

CARATTERISTICHE DEI MATERIALI

- PER LE PRESCRIZIONI DEI MATERIALI VEDI TAV. XXXX-XX-D-12-TT-MDD0-00-001

SOGGETTO ATTUATORE - Art.7 D.L. 11 novembre 2016, n. 205
(già art.15 ter del D.L. 17 ottobre 2016, n.189, convertito dalla L. 15 dicembre 2016, n.229)

Sanas
GRUPPO FS ITALIANI

ex OCOPC 408 / 2016 - art.4
OCOPC 475 / 2017 - art.3

PNC - PNRR: Piano Nazionale Complementare al Piano Nazionale di Ripresa e Resilienza nei territori colpiti dal sisma 2009-2016, Sub-misura A4, "Investimenti sulla rete stradale statale"

S.S. 502 - S.S. 78 - Belforte del Chienti - Sarnano - Lavori di adeguamento e/o miglioramento tecnico funzionale della sezione stradale in t.s. e potenziamento delle intersezioni. 2° Stralcio. Cod. SIL ACNOAN00114 - Codice CUP F71B22001170001

PROGETTAZIONE DEFINITIVA, ESECUTIVA ED ESECUZIONE LAVORI

PROGETTO DEFINITIVO cod. PSL10/22

RESPONSABILE INTEGRAZIONE PRESTAZIONI SPECIALISTICHE:
Prof. Ing. Franco BRAGA
Ordine Ingegneri di Roma n. 7072/A

RESPONSABILE DEL PROCEDIMENTO:
Dot. Ing. Marco MANCINA

RAGGRUPPAMENTO TEMPORANEO DI IMPRESE:
Mandatario
SSM
Sipatelli/Remondini

RAGGRUPPAMENTO TEMPORANEO PROGETTISTI:
Mandatario
ESSETI
ESSETI S.p.A. - ROMA

TROVATI
SISTEMI

RAGGRUPPAMENTO TEMPORANEO PER LA SICUREZZA IN FASE DI PROGETTAZIONE:
Dot. Ing. Davide TALIA
Ordine Ingegneri di Roma n. 29001/B

PROTOCOLLO DATA

Dot. Geol. Andrea RONDINARA
Alto regionale del Lazio n. 921

Dot. Geol. Andrea RONDINARA
Prestatore del servizio di PMA

INTEGRA
Consorzio Italiano di Ingegneria e Geologia Integrata

TDA
ARCHITETTI INGENIERI

NATURA
SISTEMI

OPERE D'ARTE MINORI
OS.04 OPERA IN TERRA RINFORZATA
Planimetria, prospetto, sezioni e dettagli

PROGETTO	LV. PROJ.	N. PROJ.	REVISIONE	SCALA
			A	varie

REV.	DESCRIZIONE	DATA	REDATTO	VERIFICATO	APPROVATO
A	Emissione	Agosto 2023	Mecca	Petrosino	Brago