

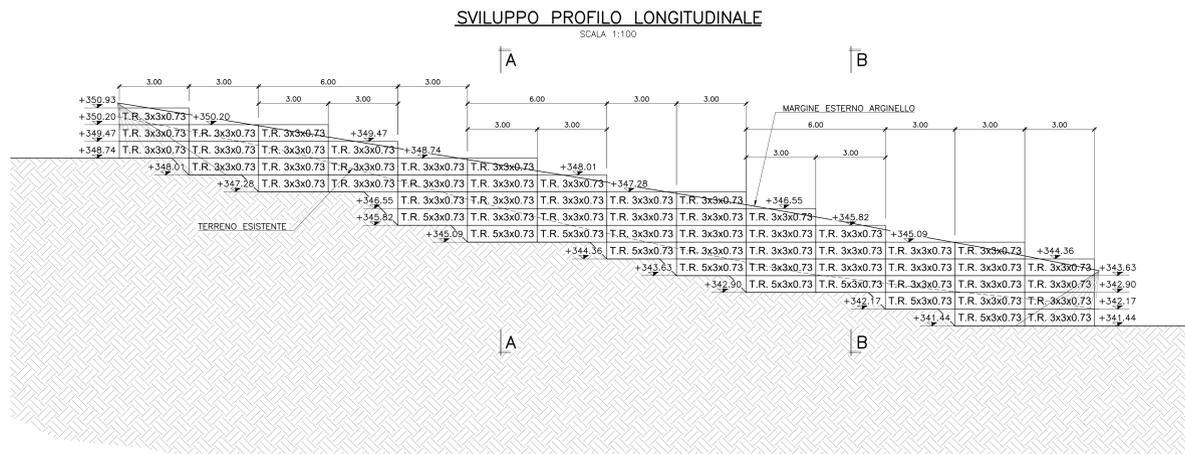
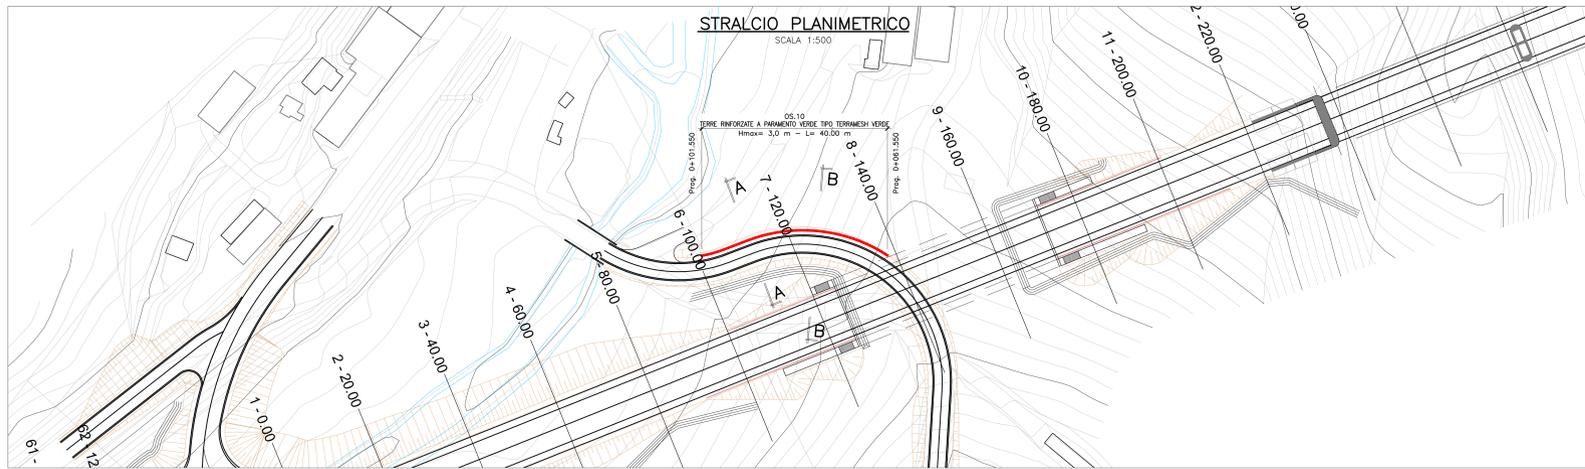



SEQUENZA DI POSA
VISTA PROSPETTICA DA DIETRO – INSTALLAZIONE

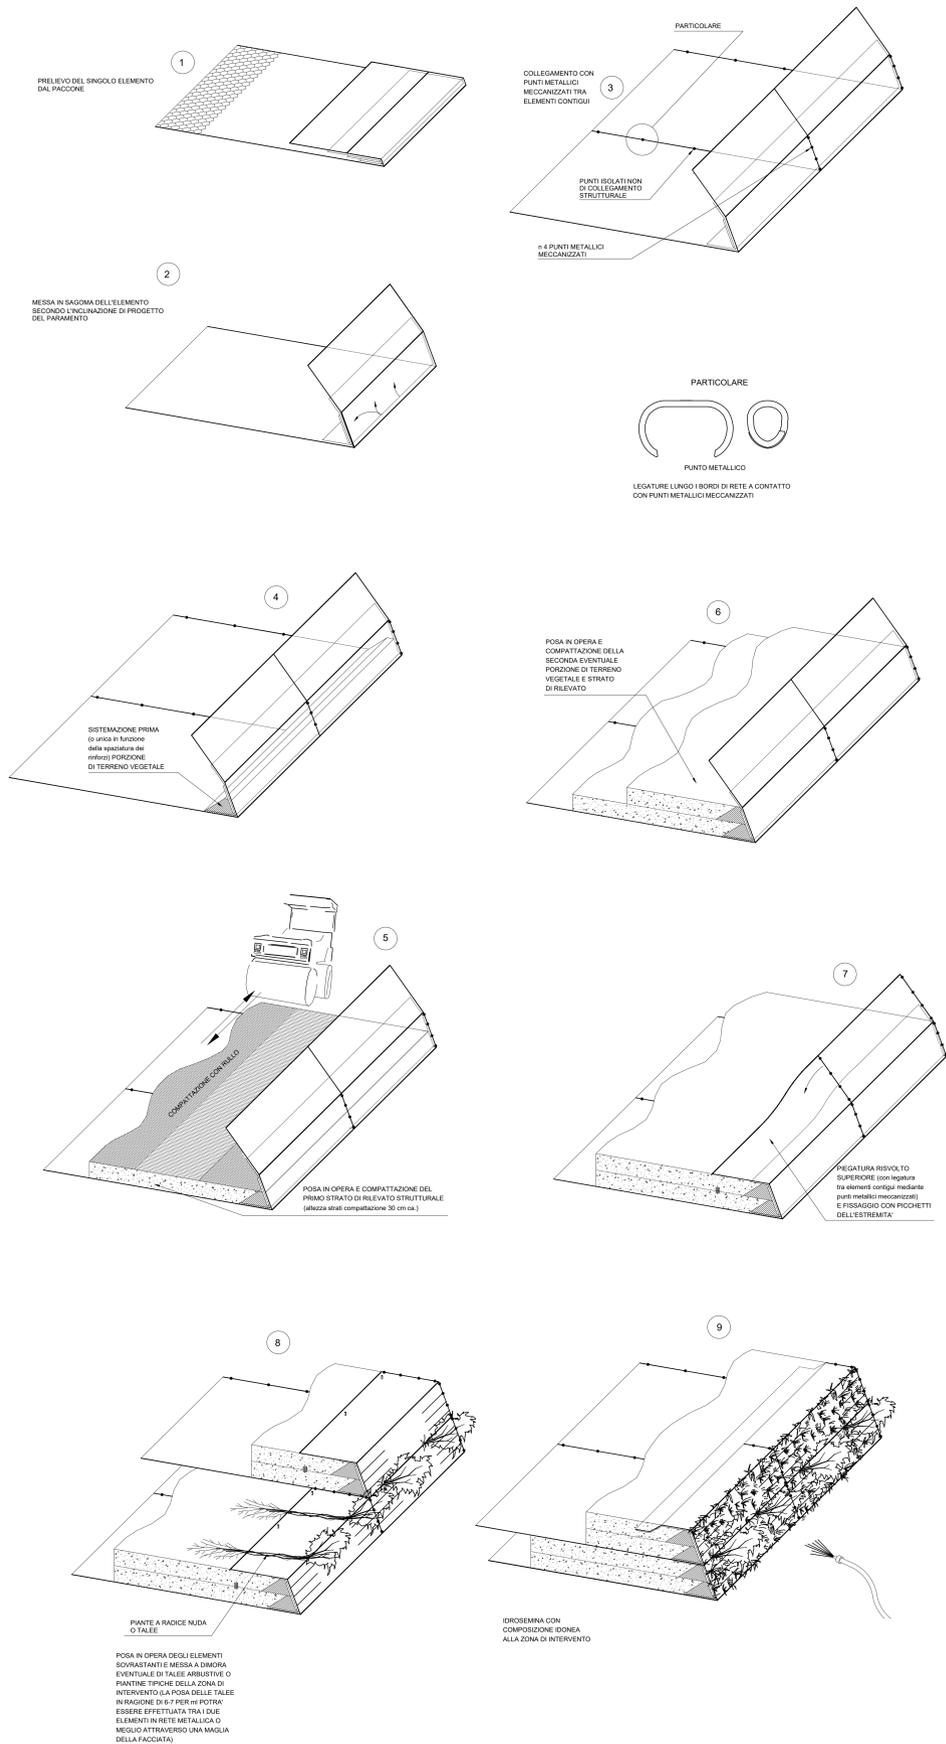


VISTA PROSPETTICA DA DIETRO – INSTALLAZIONE

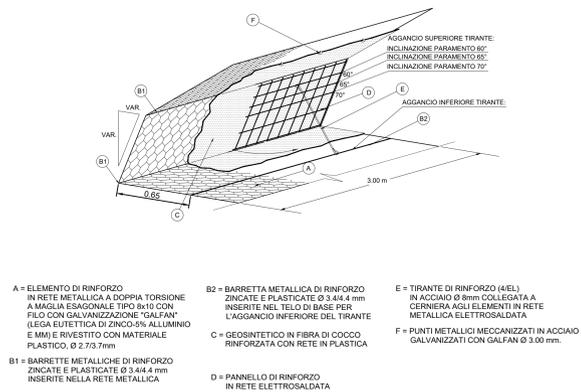

SEZIONE A-A
SCALA 1:100

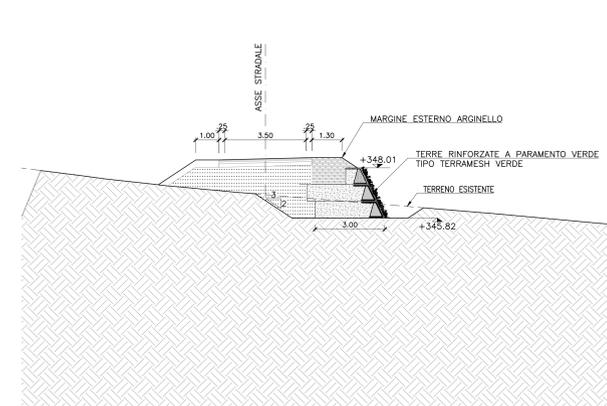

SEZIONE B-B
SCALA 1:100

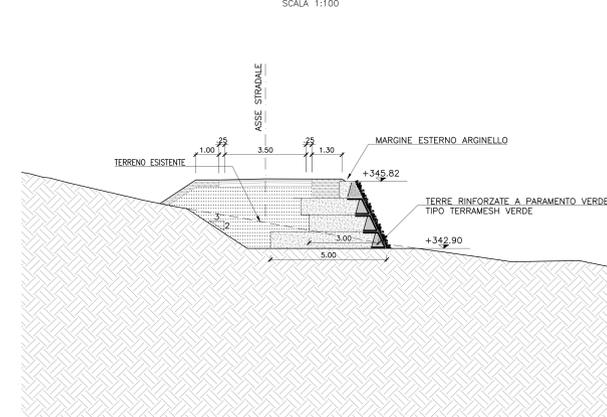

ELEMENTO PRE-ASSEMBLATO MONTATO


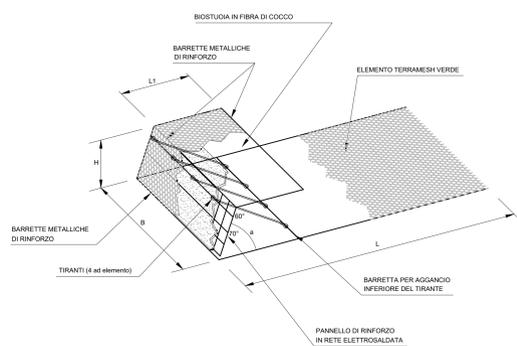


TABELLA MISURE STANDARD
Misure Nominali

	a	H (m)	L1 (m)	L (m)	B (m)
TERRAMESH VERDE TERRA	60°	0.73	0.65*	3	3

* GLE ELEMENTI DI CHIUSURA SUPERIORE HANNO L1 = 0.65 m

PIANTA CHIAVE

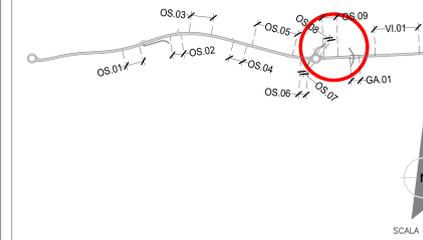

NOTE GENERALI

1 - TUTTE LE MISURE SONO ESPRESSE IN METRI

CARATTERISTICHE DEI MATERIALI

- PER LE PRESCRIZIONI DEI MATERIALI VEDI TAV. XXXX-XX-D-12-TT-M000-00-001

SOGGETTO ATTUATORE - Art.7 D.L. 11 novembre 2016, n. 205 (già art.15 ter del D.L. 17 ottobre 2016, n.189, convertito dalla L. 15 dicembre 2016, n. 229)
ex OCDPC 408 / 2016 - art.4
OCDPC 475 / 2017 - art.3

PNC - PNRR: Piano Nazionale Complementare al Piano Nazionale di Ripresa e Resilienza nei territori colpiti dal sisma 2009-2016. Sub-misura A4, "Investimenti sulla rete stradale statale"
S.S. 502 - S.S. 78 - Belforte del Chienti - Sarnano - Lavori di adeguamento e/o miglioramento tecnico funzionale della sezione stradale in l.s. e potenziamento delle intersezioni. 2° Stralcio. Cod. SIL ACNOA00114 - Codice CUP F71B22001170001

PROGETTAZIONE DEFINITIVA, ESECUTIVA ED ESECUZIONE LAVORI cod. PSL-10/22

PROGETTO DEFINITIVO

RESPONSABILE INTEGRAZIONE PRESTAZIONI SPECIALISTICHE: Prof. Ing. Franco BRAGA, Ordine Ingegneri di Roma n. 7072/A

GEOLOGO: Dott. Geol. Andrea RONDANARI, Albo regionale del Lazio n. 921

COORDINATORE PER LA SICUREZZA IN FASE DI PROGETTAZIONE: Dott. Ing. Davide TALIA, Ordine Ingegneri di Roma n. 2001/B

RESPONSABILE DEL PROCEDIMENTO: Dott. Ing. Marco MANCINA

PROTOCOLLO: DATA

RAZGRUPPAMENTO TEMPORANEO DI IMPRESE: SSM Spazio Strutturale

RAZGRUPPAMENTO TEMPORANEO PROGETTISTI: ESSETEI, TROVATI

RAZGRUPPAMENTO TEMPORANEO DI IMPRESE: INTEGRA, TDA, NATURA

OPERE D'ARTE MINORI
OS.10 OPERA IN TERRA RINFORZATA
Planimetria, prospetto, sezioni e dettagli

CODICE PROGETTO	NOVIE FILE	REVISIONE	SCALA
PROGETTO	UN. PRO. N. PROG.		
ELAB.	CODICE ELAB.		
	T01 OS10 STR P F01		
A	Emissione	Agosto 2023	Mecca Petrosino Braga
REV.	DESCRIZIONE	DATA	REDATTO VERIFICATO APPROVATO