




PIANTA IMPALCATO
SCALA 1:200

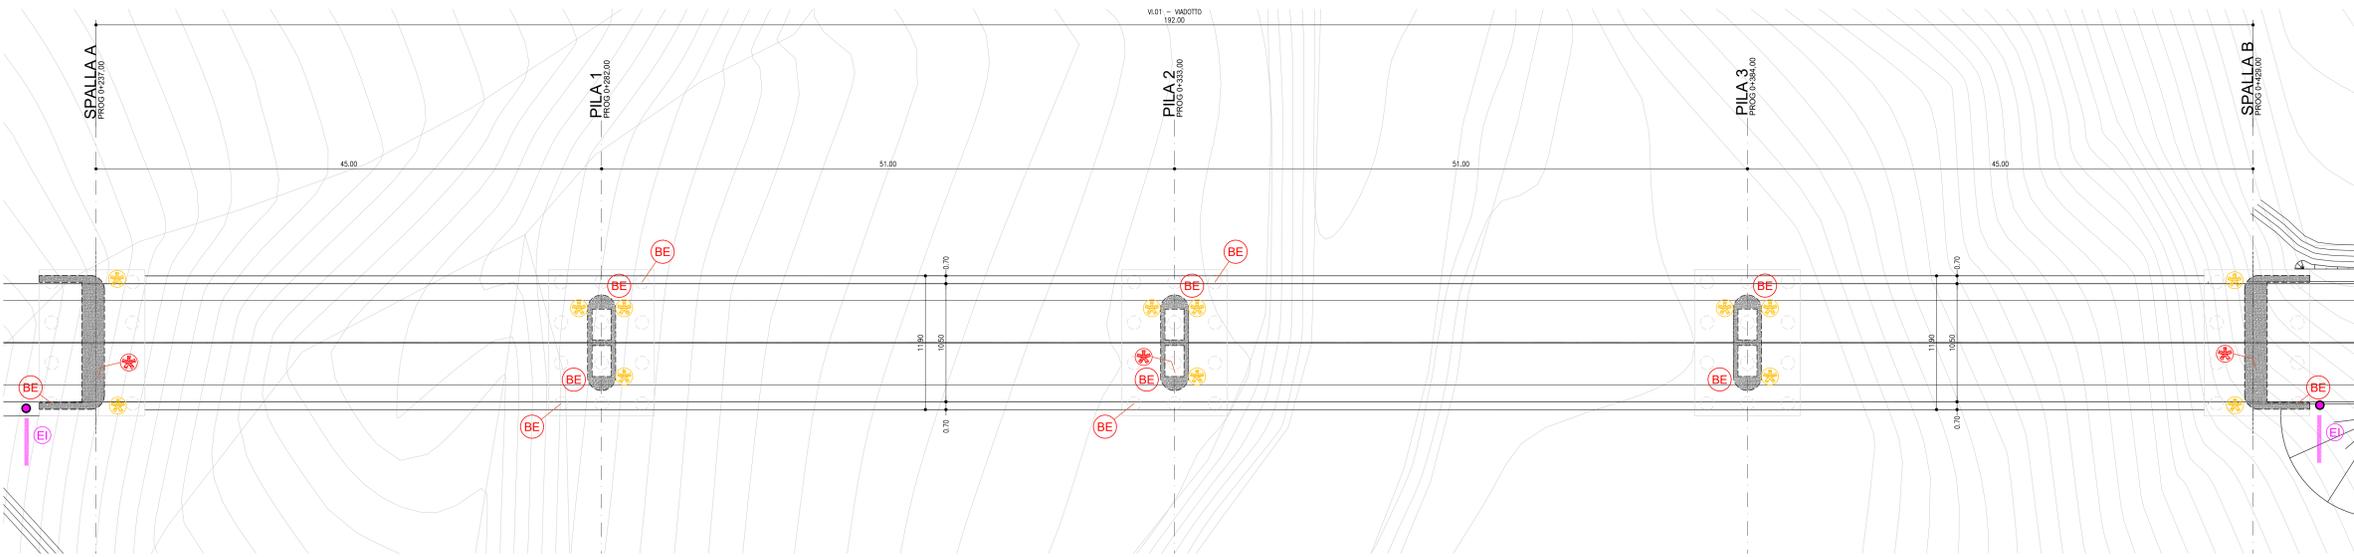

VISTA PULVINO
SCALA 1:20

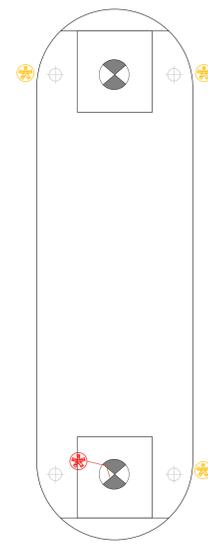


SEZIONE FUSTO PILA
SCALA 1:20

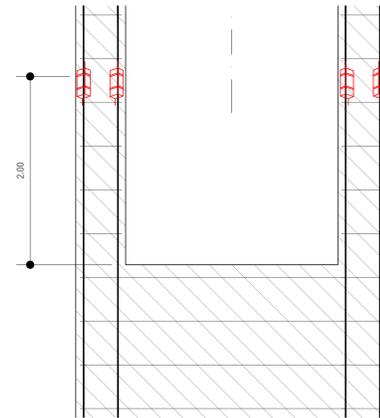

LISTA QUANTITA'	
STRUMENTO	QUANTITA'
INCLINOM	2
FESSURIMETRI	3
MIRE	31
BARRETTA PER ARMATURA	18

PROFILO LONGITUDINALE
SCALA 1:200

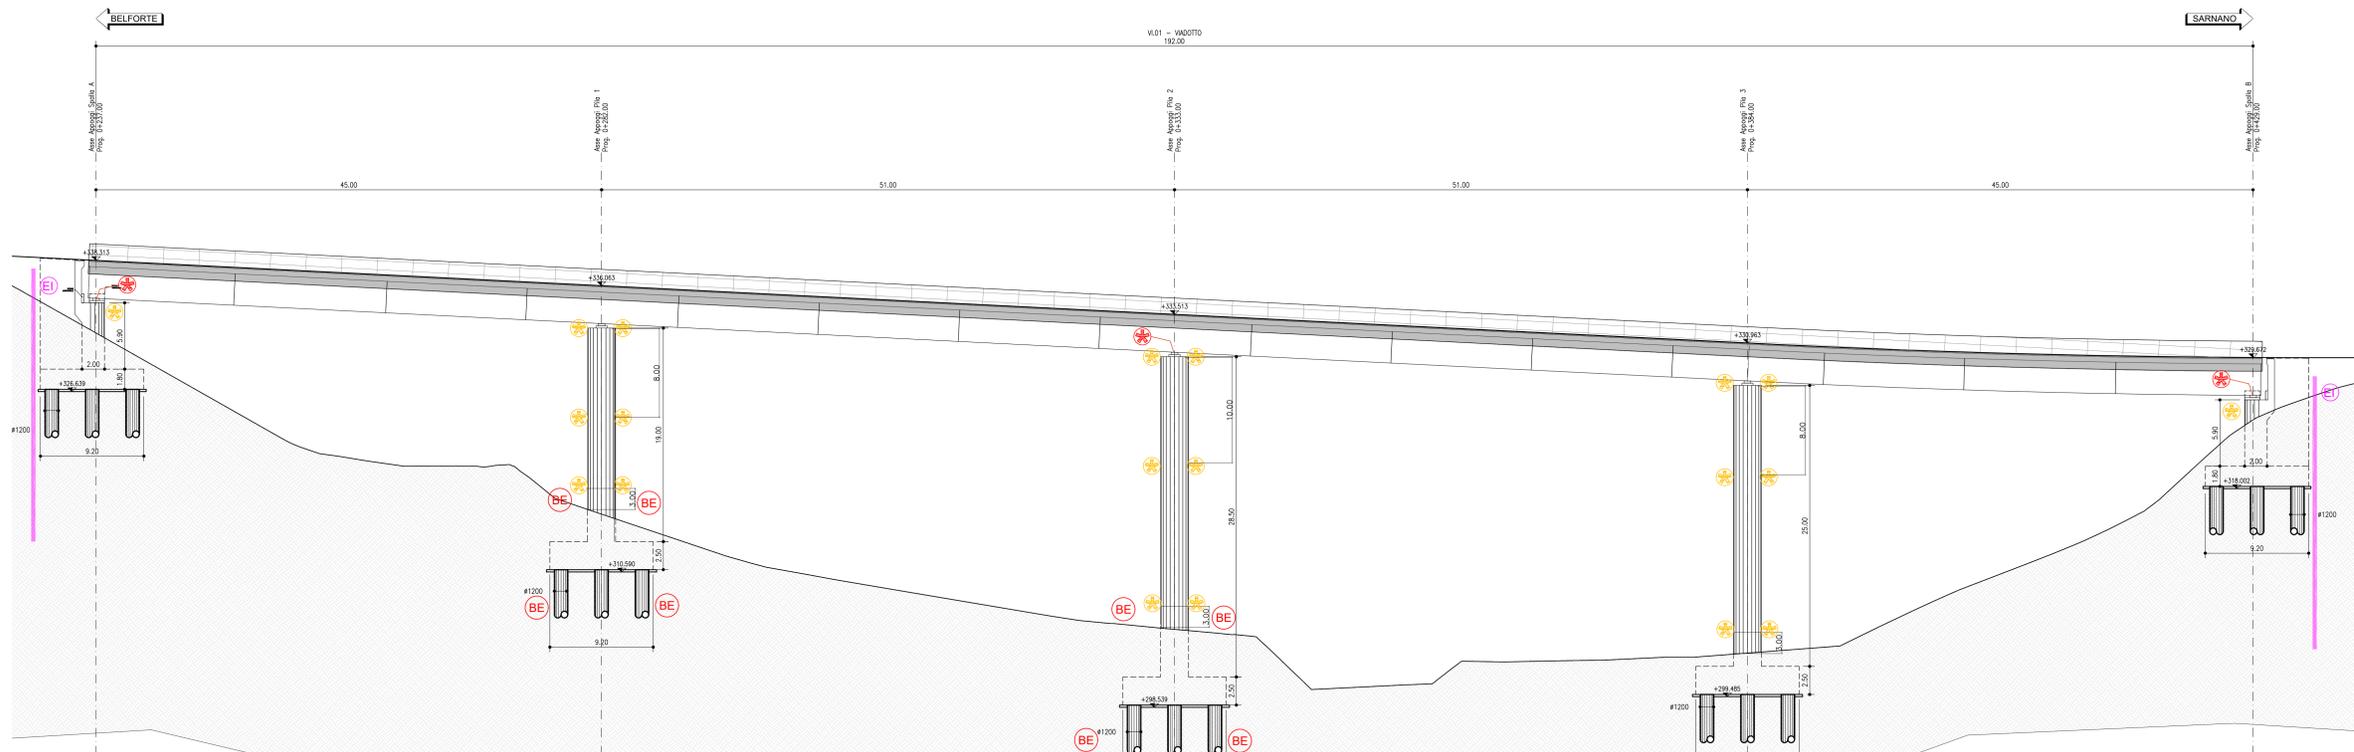

LEGENDA:

-  AREA DA MONITORARE
-  INCLINOMETRI
+ CAPISALDI DI LIVELLAZIONE
-  FESSURIMETRI PER MISURA SPOSTAMENTI
IN DIREZIONE x,y,z ALLA QUOTA DEI DISPOSITIVI DI
APPOGGIO
-  MIRE
-  BARRETTA ESTENSIMETRICA (BE) A CORDA
VIBRANTE SALDATA AI SUOI ESTREMI SULLE
BARRE DI ARMATURA DEI DIAFRAMMI, PROTETTA
CON PELLICOLA DI PVC (NON POSIZIONATA NEI
TRATTI DI SOVRAPPOSIZIONE DELLE BARRE)

NOTA:

Il posizionamento degli Inclinometri dovrà essere confermato in base alla posizione dei tiranti provvisori nelle successive fasi di progettazione.

SOGGETTO ATTUATORE - Art.7 D.L. 11 novembre 2016, n. 205
(già art.15 ter del D.L. 17 ottobre 2016, n.189, convertito dalla L. 15 dicembre 2016, n.229)
ex CCDCP 408 / 2016 - art.4
CCDCP 475 / 2017 - art.3

SANAS
GRUPPO FS ITALIANI

PNC - PNRR: Piano Nazionale Complementare al Piano Nazionale di Ripresa e Resilienza nei territori colpiti dal sisma 2009-2016, Sub-misura A4, "Investimenti sulla rete stradale statale"
S.S. 502 - S.S. 78 - Belforte del Chienti - Sarnano - Lavori di adeguamento e/o miglioramento tecnico funzionale della sezione stradale in t.s. e potenziamento delle intersezioni. 2° Stralcio. Cod. SIL ACNOAN00114 - Codice CUP F71B22001170001

PROGETTAZIONE DEFINITIVA, ESECUTIVA ED ESECUZIONE LAVORI cod. PSL10/22

PROGETTO DEFINITIVO

RESPONSABILE INTEGRAZIONE PRESTAZIONI SPECIALISTICHE: Prof. Ing. Franco BRAGA Ordine Ingegneri di Roma n. 7072/A	RAGGRUPPAMENTO TEMPORANEO DI IMPRESE: Mandatario SSM Società Stradale
GEOLOGO: Dott. Geol. Andrea RONDINARA Albo regionale del Lazio n. 921	Mandatari ESSETI INGEGNERIA STRADALE
COORDINATORE PER LA SICUREZZA IN FASE DI PROGETTAZIONE: Dott. Ing. Davide TALIA Ordine Ingegneri di Roma n. 29001/B	RAGGRUPPAMENTO TEMPORANEO PROGETTISTI: Mandatario INTEGRA Consorzio Italiani di Architettura e Ingegneria Integrata
RESPONSABILE DEL PROCEDIMENTO: Dott. Ing. Marco MANCINA	Mandatari TDA ARCHITETTURA INgegNERIA Dott. Geol. Andrea RONDINARA Prestatore del servizio di PMA NATURA INGEGNERIA
PROTOCOLLO	DATA

OPERE D'ARTE MAGGIORI
07.01-Monitoraggio Viadotto V.L.01
Planimetria e particolari Monitoraggio

CODICE PROGETTO	NOME FILE	REVISIONE	SCALA:
T01GE01MOGD101A	T01GE01MOGD101A.dwg	A	1:200
PROGETTO	ELAB.	DATA	REDDATTO
	T01GE01MOGD101	Agosto 2023	Angeli
REVISIONE	DESCRIZIONE	VERIFICATO	APPROVATO
A	EMISSIONE		Brigo