



LEGENDA

-  Sostegno conico in acciaio dritto HB da posare con una armatura stradale a LED
-  Tombino in cemento con chiusino in ghisa 500x500x500 mm per la muffola di derivazione

IMPIANTO DI ILLUMINAZIONE ROTATORIA SV.01 - SCALA 1:200

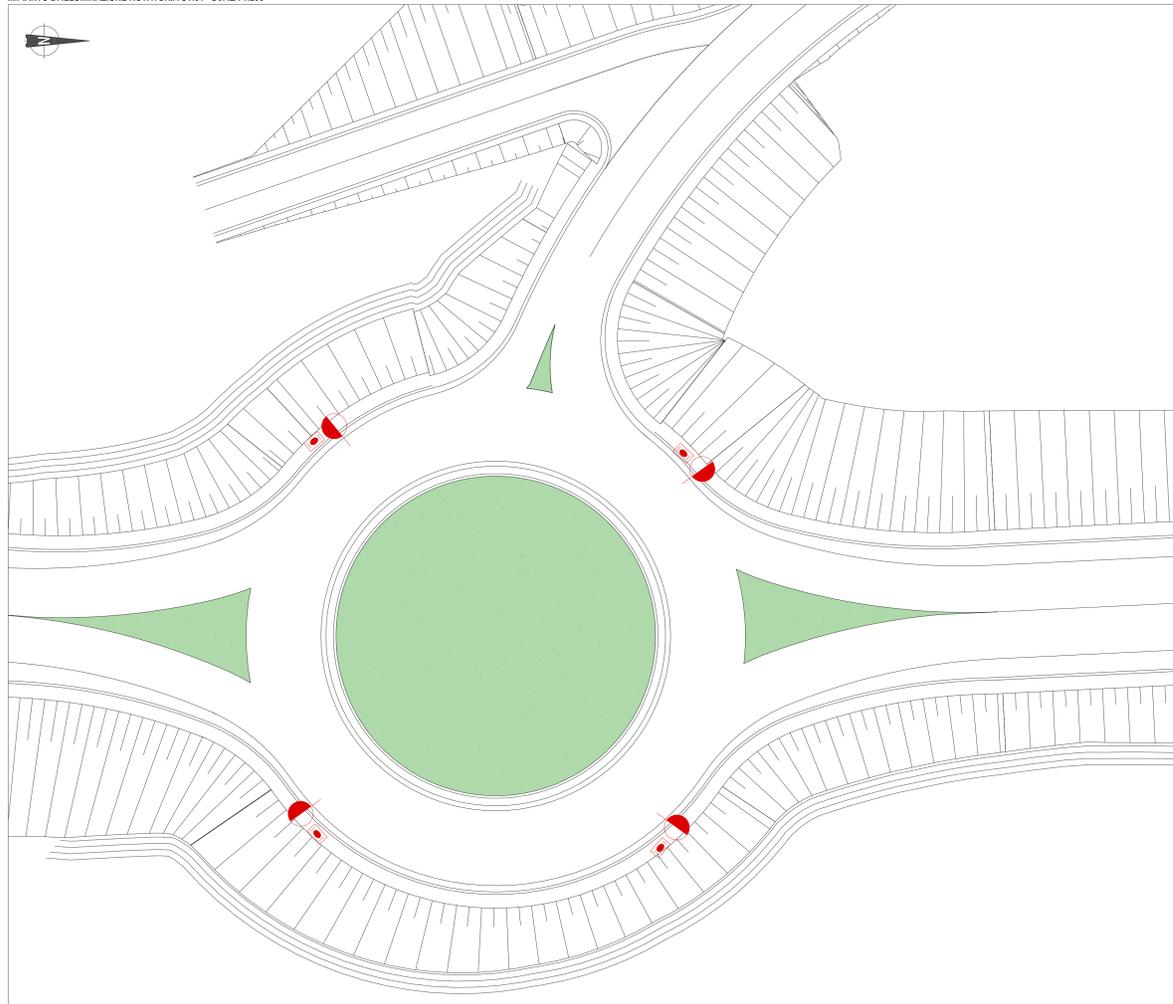

IMPIANTO DI ILLUMINAZIONE ROTATORIA SV.02 - SCALA 1:200

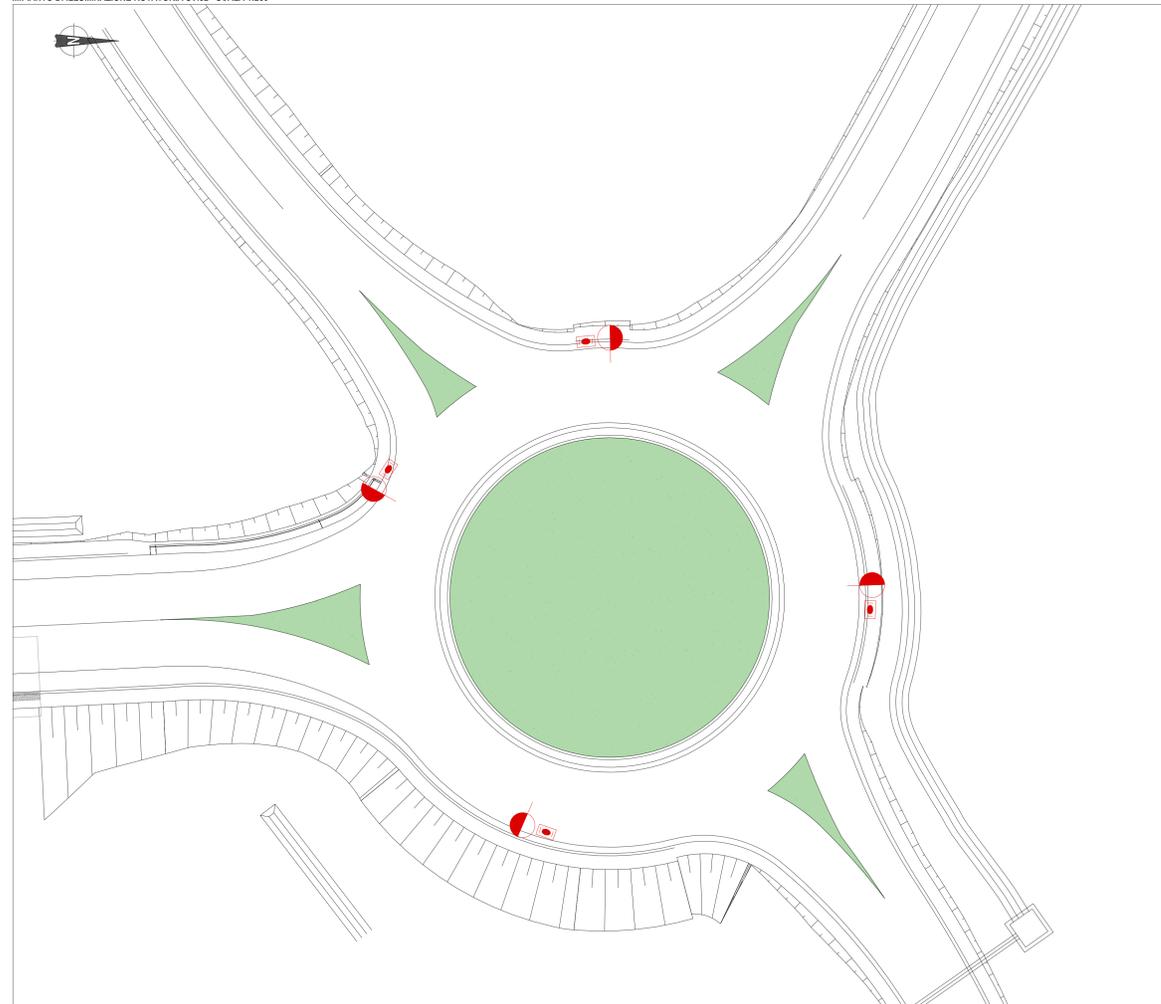

**SOGGETTO ATTUATORE - Art.7 D.L. 11 novembre 2016, n. 205**  
 (già art.15 ter del D.L. 17 ottobre 2016, n.189, convertito dalla L. 15 dicembre 2016, n.229)  
 ex OC/PC 408 / 2016 - art.4  
 OC/PC 475 / 2017 - art.3

**PNC - PNRR: Piano Nazionale Complementare al Piano Nazionale di Ripresa e Resilienza nei territori colpiti dal sisma 2009-2016, Sub-misura A4, "Investimenti sulla rete stradale statale"**  
 S.S. 502 - S.S. 78 - Belforte del Chienti - Sarnano - Lavori di adeguamento e/o miglioramento tecnico funzionale della sezione stradale in t.s. e potenziamento delle intersezioni. 2° Stralcio. Cod. SIL ACNOAN00114 - Codice CUP F71B22001170001

PROGETTAZIONE DEFINITIVA, ESECUTIVA ED ESECUZIONE LAVORI cod. PSL10/22

**PROGETTO DEFINITIVO**

RESPONSABILE INTEGRAZIONE PRESTAZIONI SPECIALISTICHE: Prof. Ing. Franco BRAGA Ordine Ingegneri di Roma n. 7072/A	RAGGRUPPAMENTO TEMPORANEO DI IMPRESE: Mandataria 
GEOLOGO: Dott. Geol. Andrea RONDINARA Albo regionale del Lazio n. 921	Mandataria  
COORDINATORE PER LA SICUREZZA IN FASE DI PROGETTAZIONE: Dott. Ing. Davide TALIA Ordine Ingegneri di Roma n. 29001/B	RAGGRUPPAMENTO TEMPORANEO PROGETTISTI: Mandataria 
RESPONSABILE DEL PROCEDIMENTO: Dott. Ing. Marco MANCINA	Mandataria  
PROTOCOLLO	DATA

**IMPIANTI TECNOLOGICI**  
 IMPIANTO DI ILLUMINAZIONE  
 Planimetria impianto di illuminazione

CODICE PROGETTO	NOME FILE	REVISIONE	SCALA
PROGETTO	TECHNOMAPPL01A		varie
ELAB.	T01   M01   IMP   PLO1		

REV.	DESCRIZIONE	DATA	REDATTO	VERIFICATO	APPROVATO
A	Emissione	Agosto 2023	D'Amico	Cottuzzo	Brigo