


- LEGENDA INTERVENTI DI POTENZIAMENTO E RIEQUILIBRIO ECOLOGICO**
- IA.01 INTERVENTI ECOTONALI SU SCARPATE E RILEVATI**
piantagioni di copertura (cover crops)
 - fascia arbustiva di ricucitura al piede dei rilevati
 - IA.02 INTERVENTI DI RECUPERO DELLA BIODIVERSITÀ**
macchia arborea arbustive
 - IA.03 INTERVENTI DI RICONNESSIONE ECOLOGICA**
copertura a prato fiorito
 - IA.04 CORRIDOIO ECOLOGICO DI CONNESSIONE RESILIENTE**
copertura galleria artificiale
 - IA.05 CORRIDOIO DI CONNESSIONE AD ALTA EFFICIENZA ECOLOGICA**
ripristino dei suoli con semina a copertura arbustiva
 - IA.06 INTERVENTO DI RIQUALIFICAZIONE PAESAGGISTICA**
copertura a prato fiorito
 - IA.07 RECUPERO RIPARIALE**
intervento di

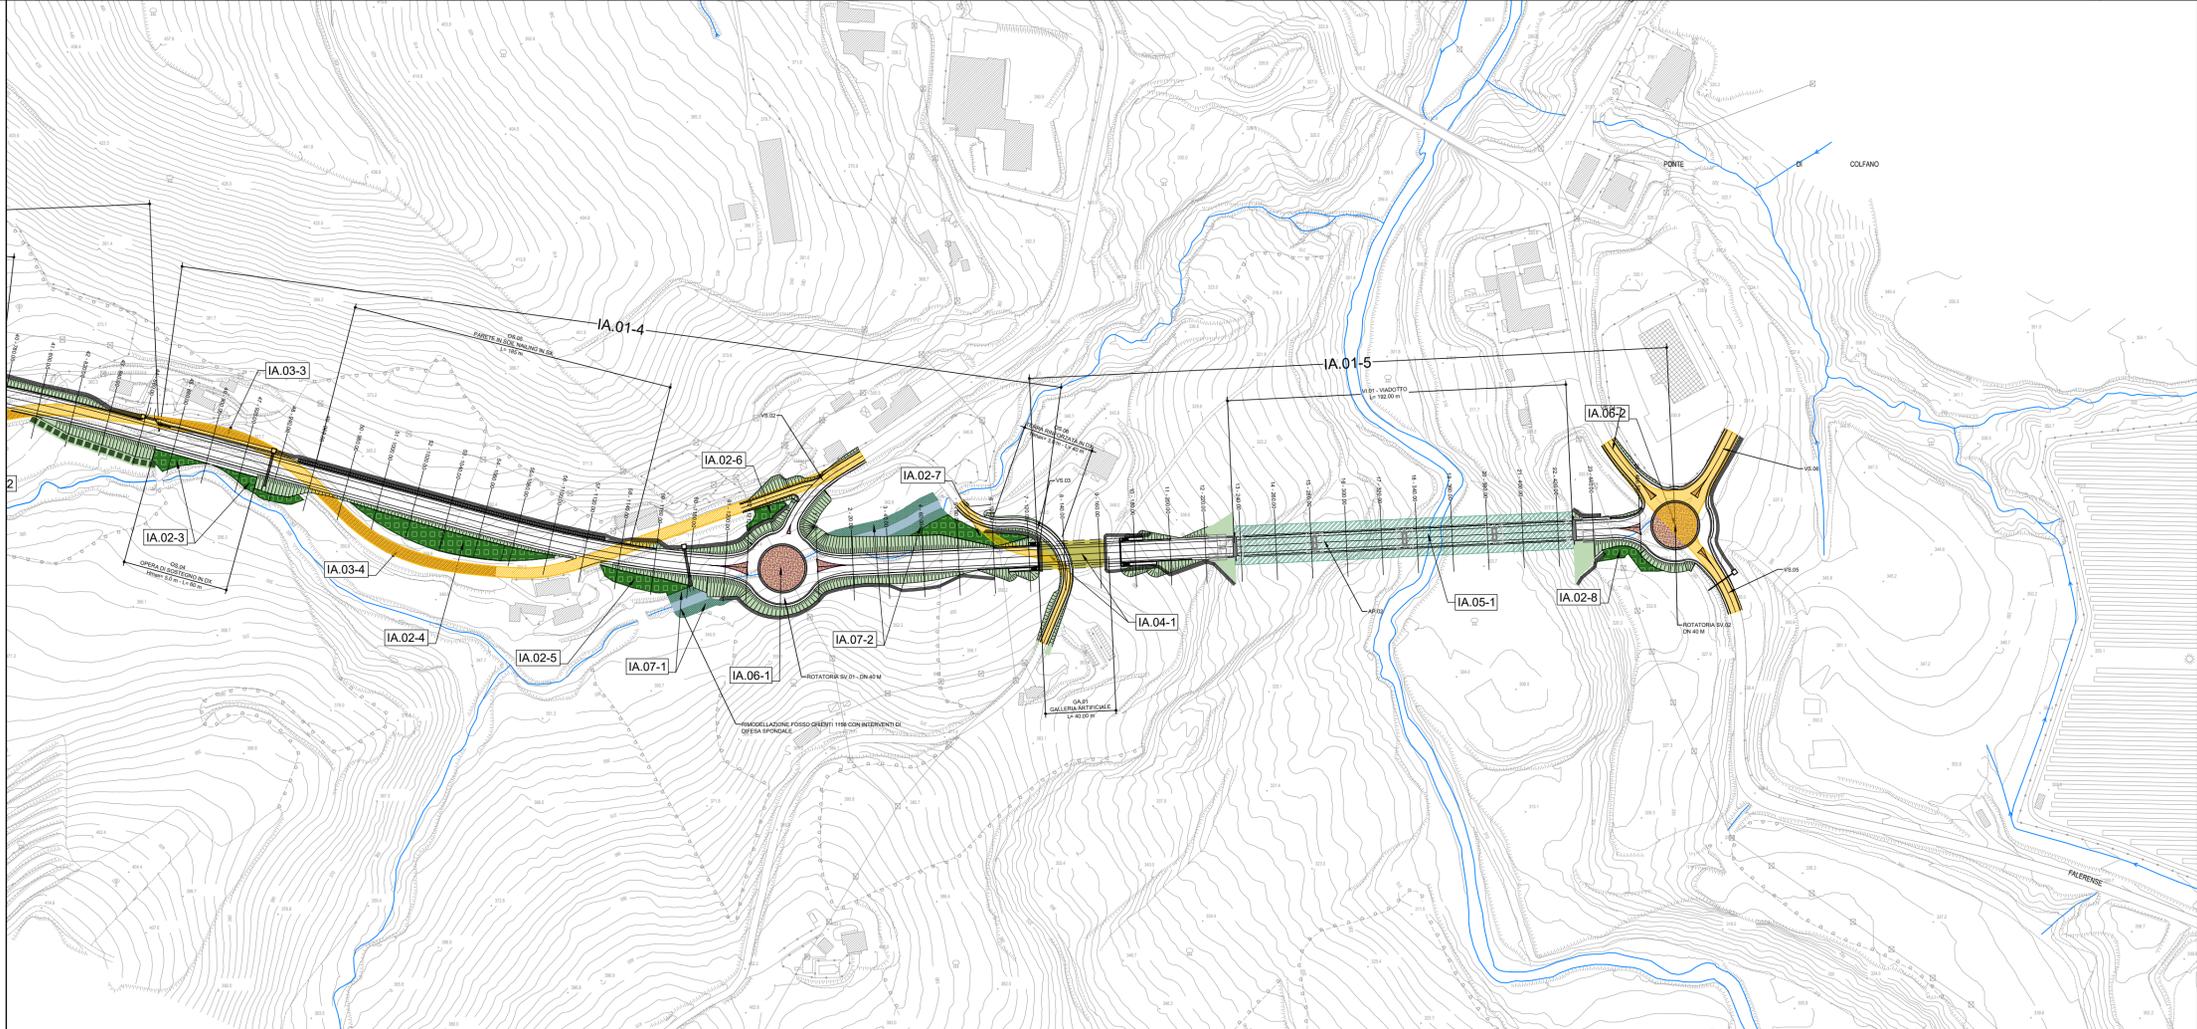

SOGGETTO ATTUATORE - Art.7 D.L. 11 novembre 2016, n. 205
(già art.15 ter del D.L. 17 ottobre 2016, n.189, convertito dalla L. 15 dicembre 2016, n.229)
ex OCDPC 408 / 2016 - art.4
OCDPC 475 / 2017 - art.3

PNC - PNRR: Piano Nazionale Complementare al Piano Nazionale di Ripresa e Resilienza nei territori colpiti dal sisma 2009-2016, Sub-misura A4, "Investimenti sulla rete stradale statale"
S.S. 502 - S.S. 78 - Belforte del Chienti - Sarnano - Lavori di adeguamento e/o miglioramento tecnico funzionale della sezione stradale in t.s. e potenziamento delle intersezioni. 2° Stralcio. Cod. SIL ACNOAN00114 - Codice CUP F71B22001170001

PROGETTAZIONE DEFINITIVA, ESECUTIVA ED ESECUZIONE LAVORI cod. PSL10/22

PROGETTO DEFINITIVO	
<p>RESPONSABILE INTEGRAZIONE PRESTAZIONI SPECIALISTICHE: Prof. Ing. Franco BRAGA Ordine Ingegneri di Roma n. 7072/A</p> <p>GEOLOGO: Dott. Geol. Andrea RONDINARA Albo regionale del Lazio n. 921</p> <p>COORDINATORE PER LA SICUREZZA IN FASE DI PROGETTAZIONE: Dott. Ing. Davide TALIA Ordine Ingegneri di Roma n. 29001/B</p> <p>RESPONSABILE DEL PROCEDIMENTO: Dott. Ing. Marco MANCINA</p>	<p>RAGGRUPPAMENTO TEMPORANEO DI IMPRESE:</p> <p>Mandataria SSM Spiniello Mammocchi</p> <p>Mandanti ESSEET TROVATI COSTRUZIONI</p> <p>RAGGRUPPAMENTO TEMPORANEO PROGETTISTI:</p> <p>Mandataria INTEGRA Consorzio Stabile di Architettura e Ingegneria Integrata</p> <p>Mandanti TDA 3 NATURA ARCHITETTURA E INGEGNERIA Dott. Geol. Andrea Rondinara Prestatore del servizio di PMA</p>
PROTOCOLLO	DATA

OPERE A VERDE

Planimetria di individuazione degli interventi di inserimento ambientale e paesaggistico

CODICE PROGETTO	NOME FILE	T011A02AMBCT01A	REVISIONE	SCALA:
PROGETTO	LIV. PROG.	N. PROG.	CODICE ELAB.	T01 A02 AMB CT01
C			A	1:25.000
B				
A	Emissione a seguito di CdS	Ago. '23	Visentin	Carci
REV.	DESCRIZIONE	DATA	REDATTO	VERIFICATO
				APPROVATO