


REGIONE BASILICATA

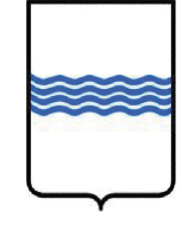

COMUNE DI BANZI



IMPIANTO AGROVOLTAICO

PROGETTO REALIZZAZIONE IMPIANTO AGRIVOLTAICO E RELATIVE OPERE DI CONNESSIONE IN AGRODI BANZI E PALAZZO SAN GERVASIO - PZ LOCALITÀ SPESSETI

POTENZA NOMINALE 20 MW

N° ALLEGATO A.12.a.14a

Profili longitudinali altimetrici - Piste

COMMITTENTE  
ALBA SOLAR 1 S.R.L.S.  
via Anna Maria Ortese N° 7 - 85100 - POTENZA  
P.IVA 02166600764


Il Tecnico  
Arch. Angela Loscalzo  
Ordine degli Architetti della provincia di Potenza al n. 1148 sez. A  
Pec: angela.loscalzo@pec.basilicatant.it

DATA: Luglio 2023


Rev n°1

Scala di rappresentazione 1:2.000


PROFIL01

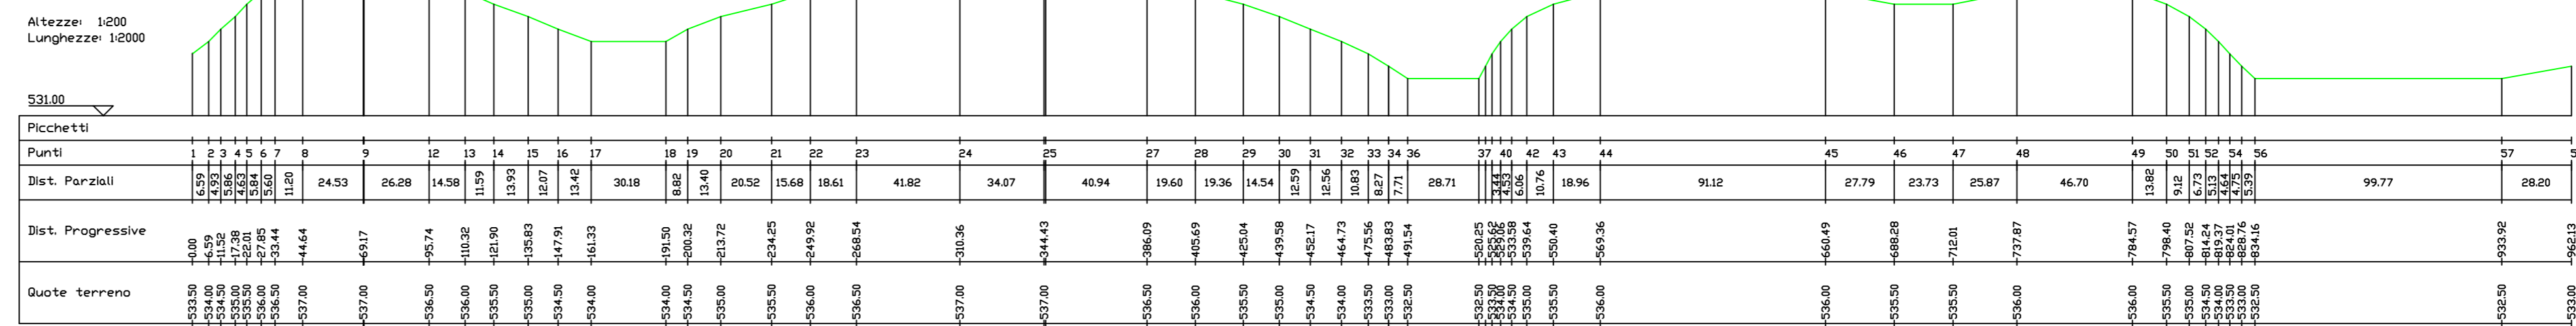


PROFIL02

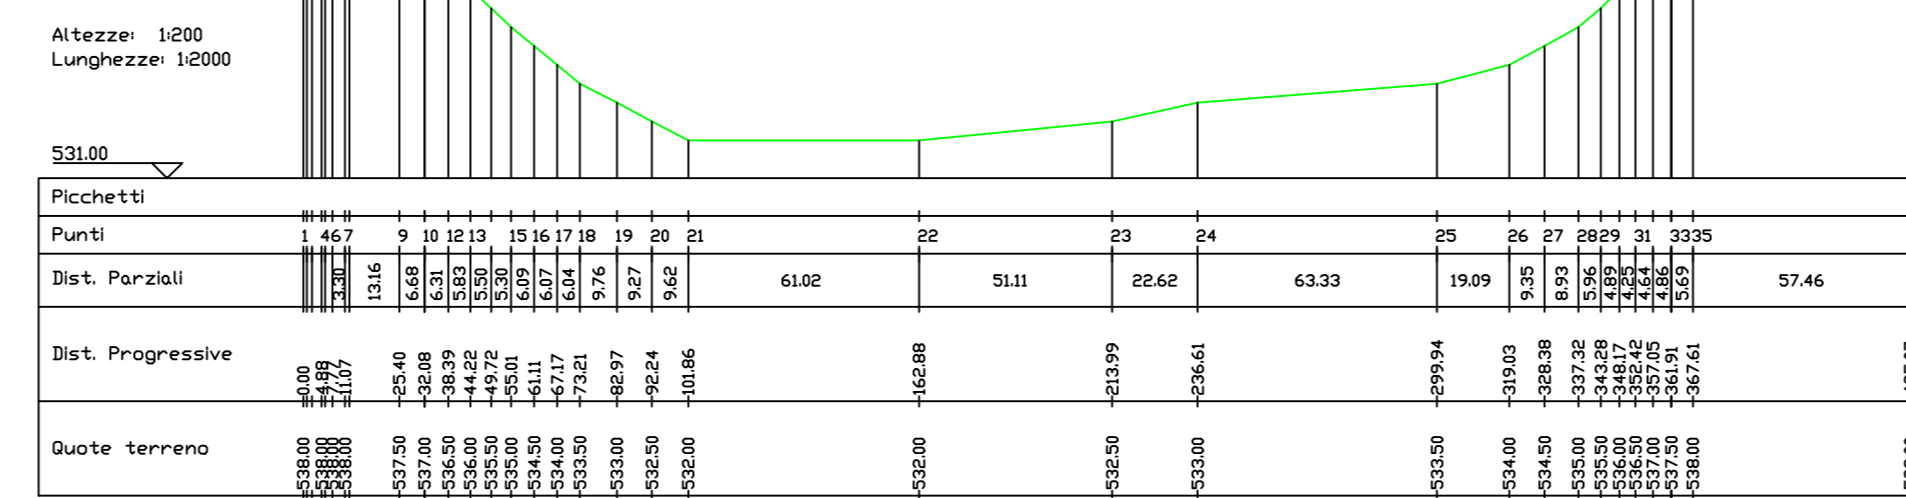


PROFIL03

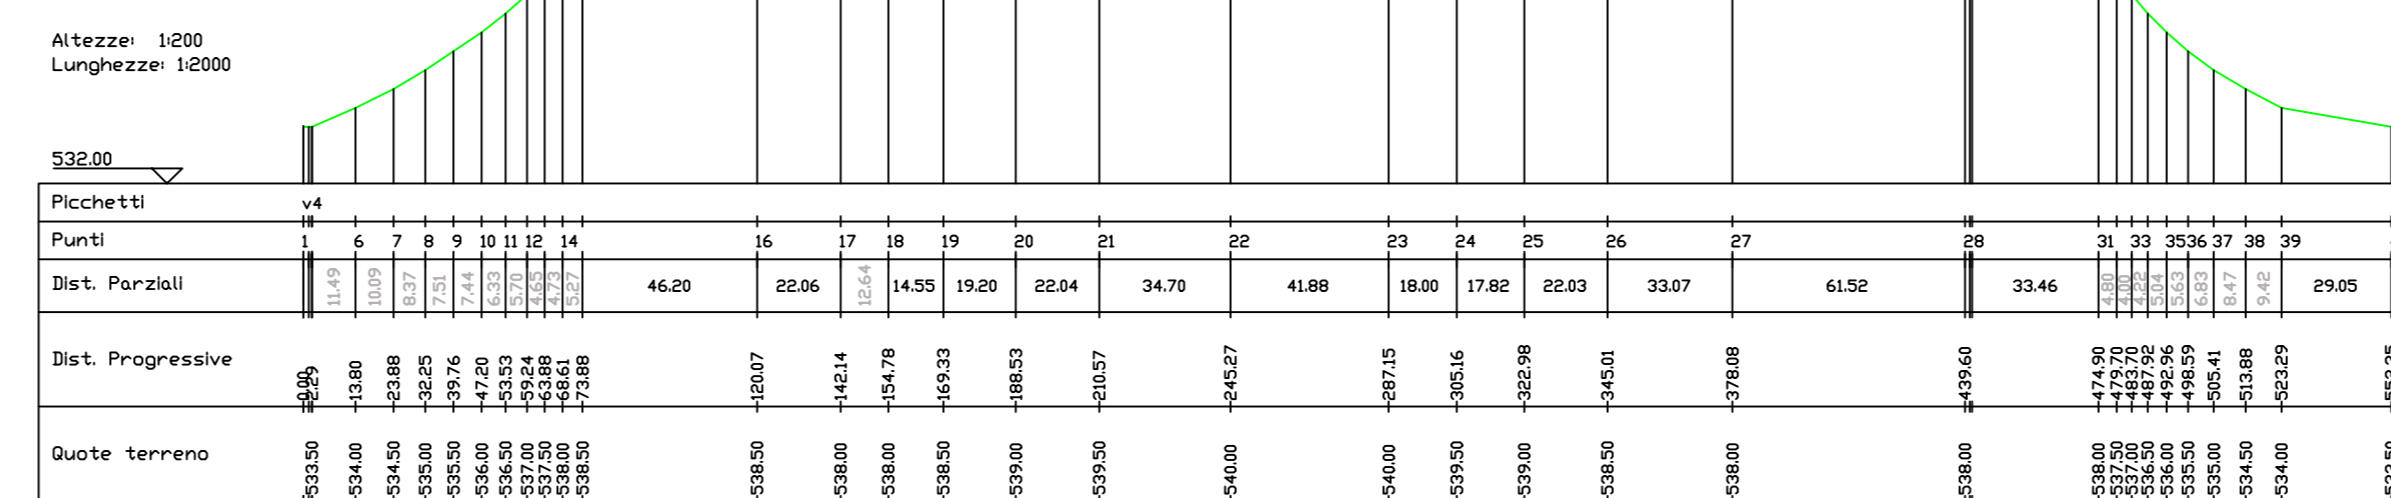



PROFIL04

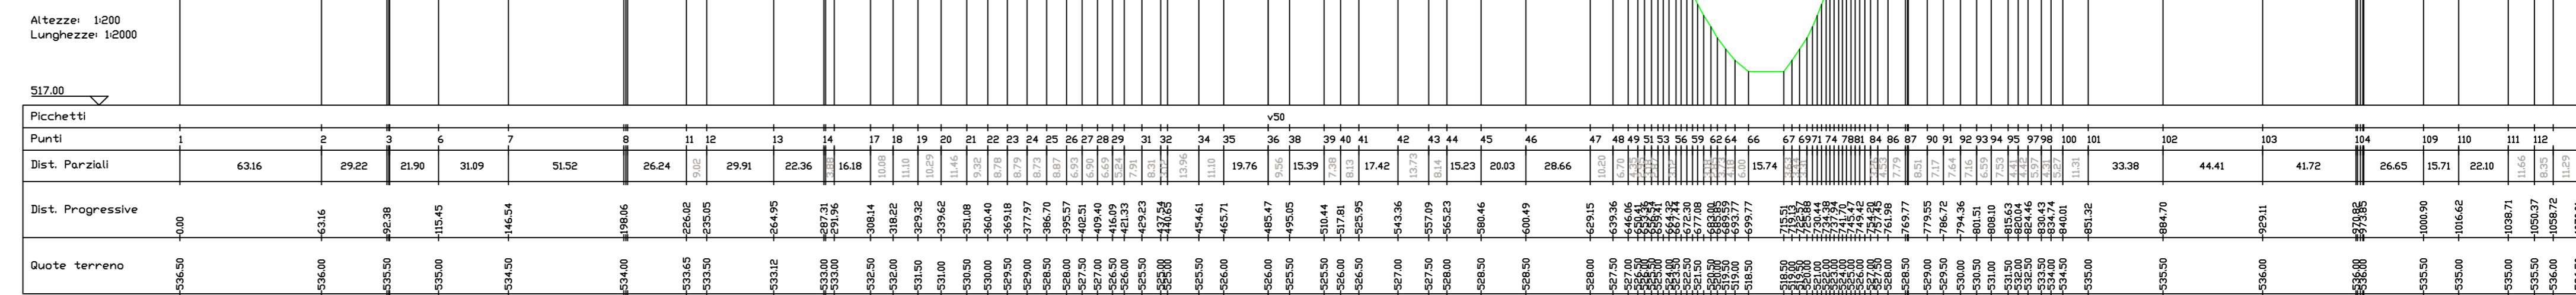

PROFIL05

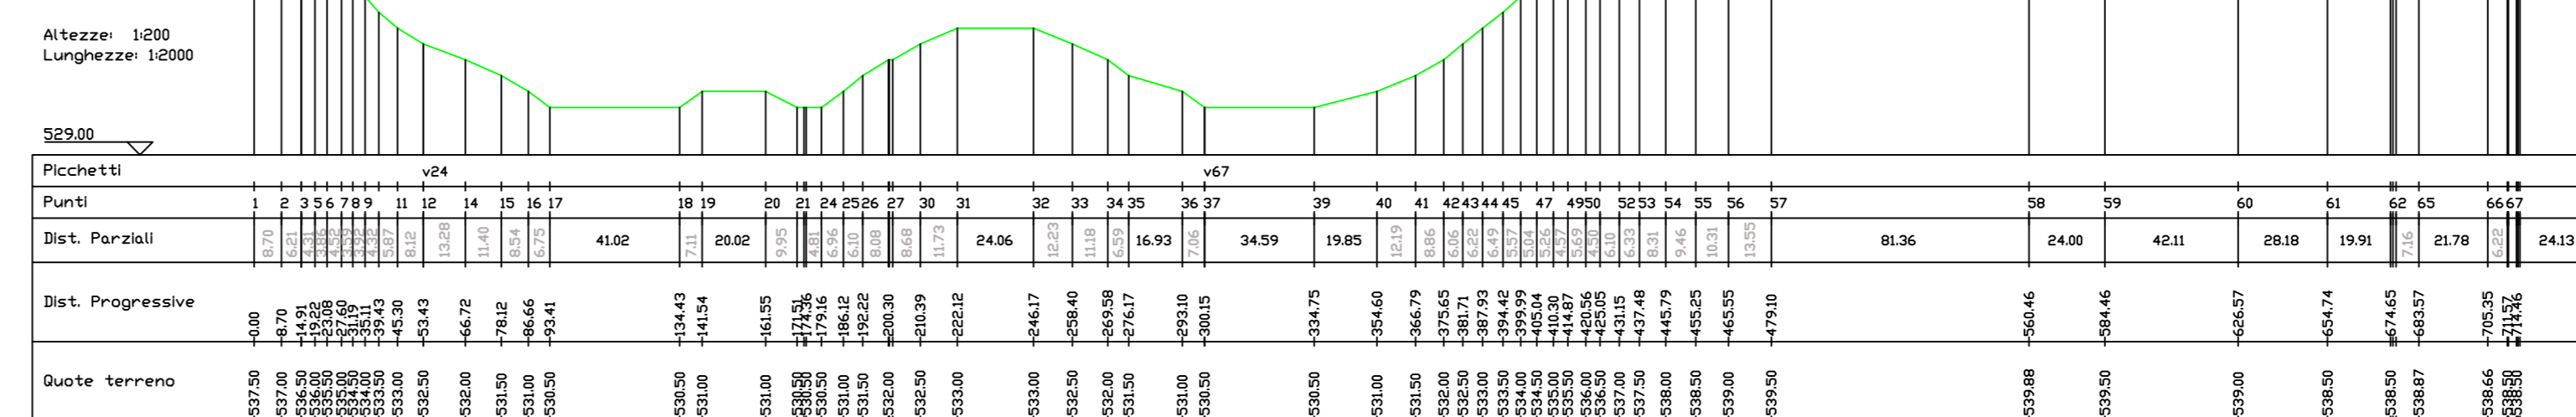

PROFIL06

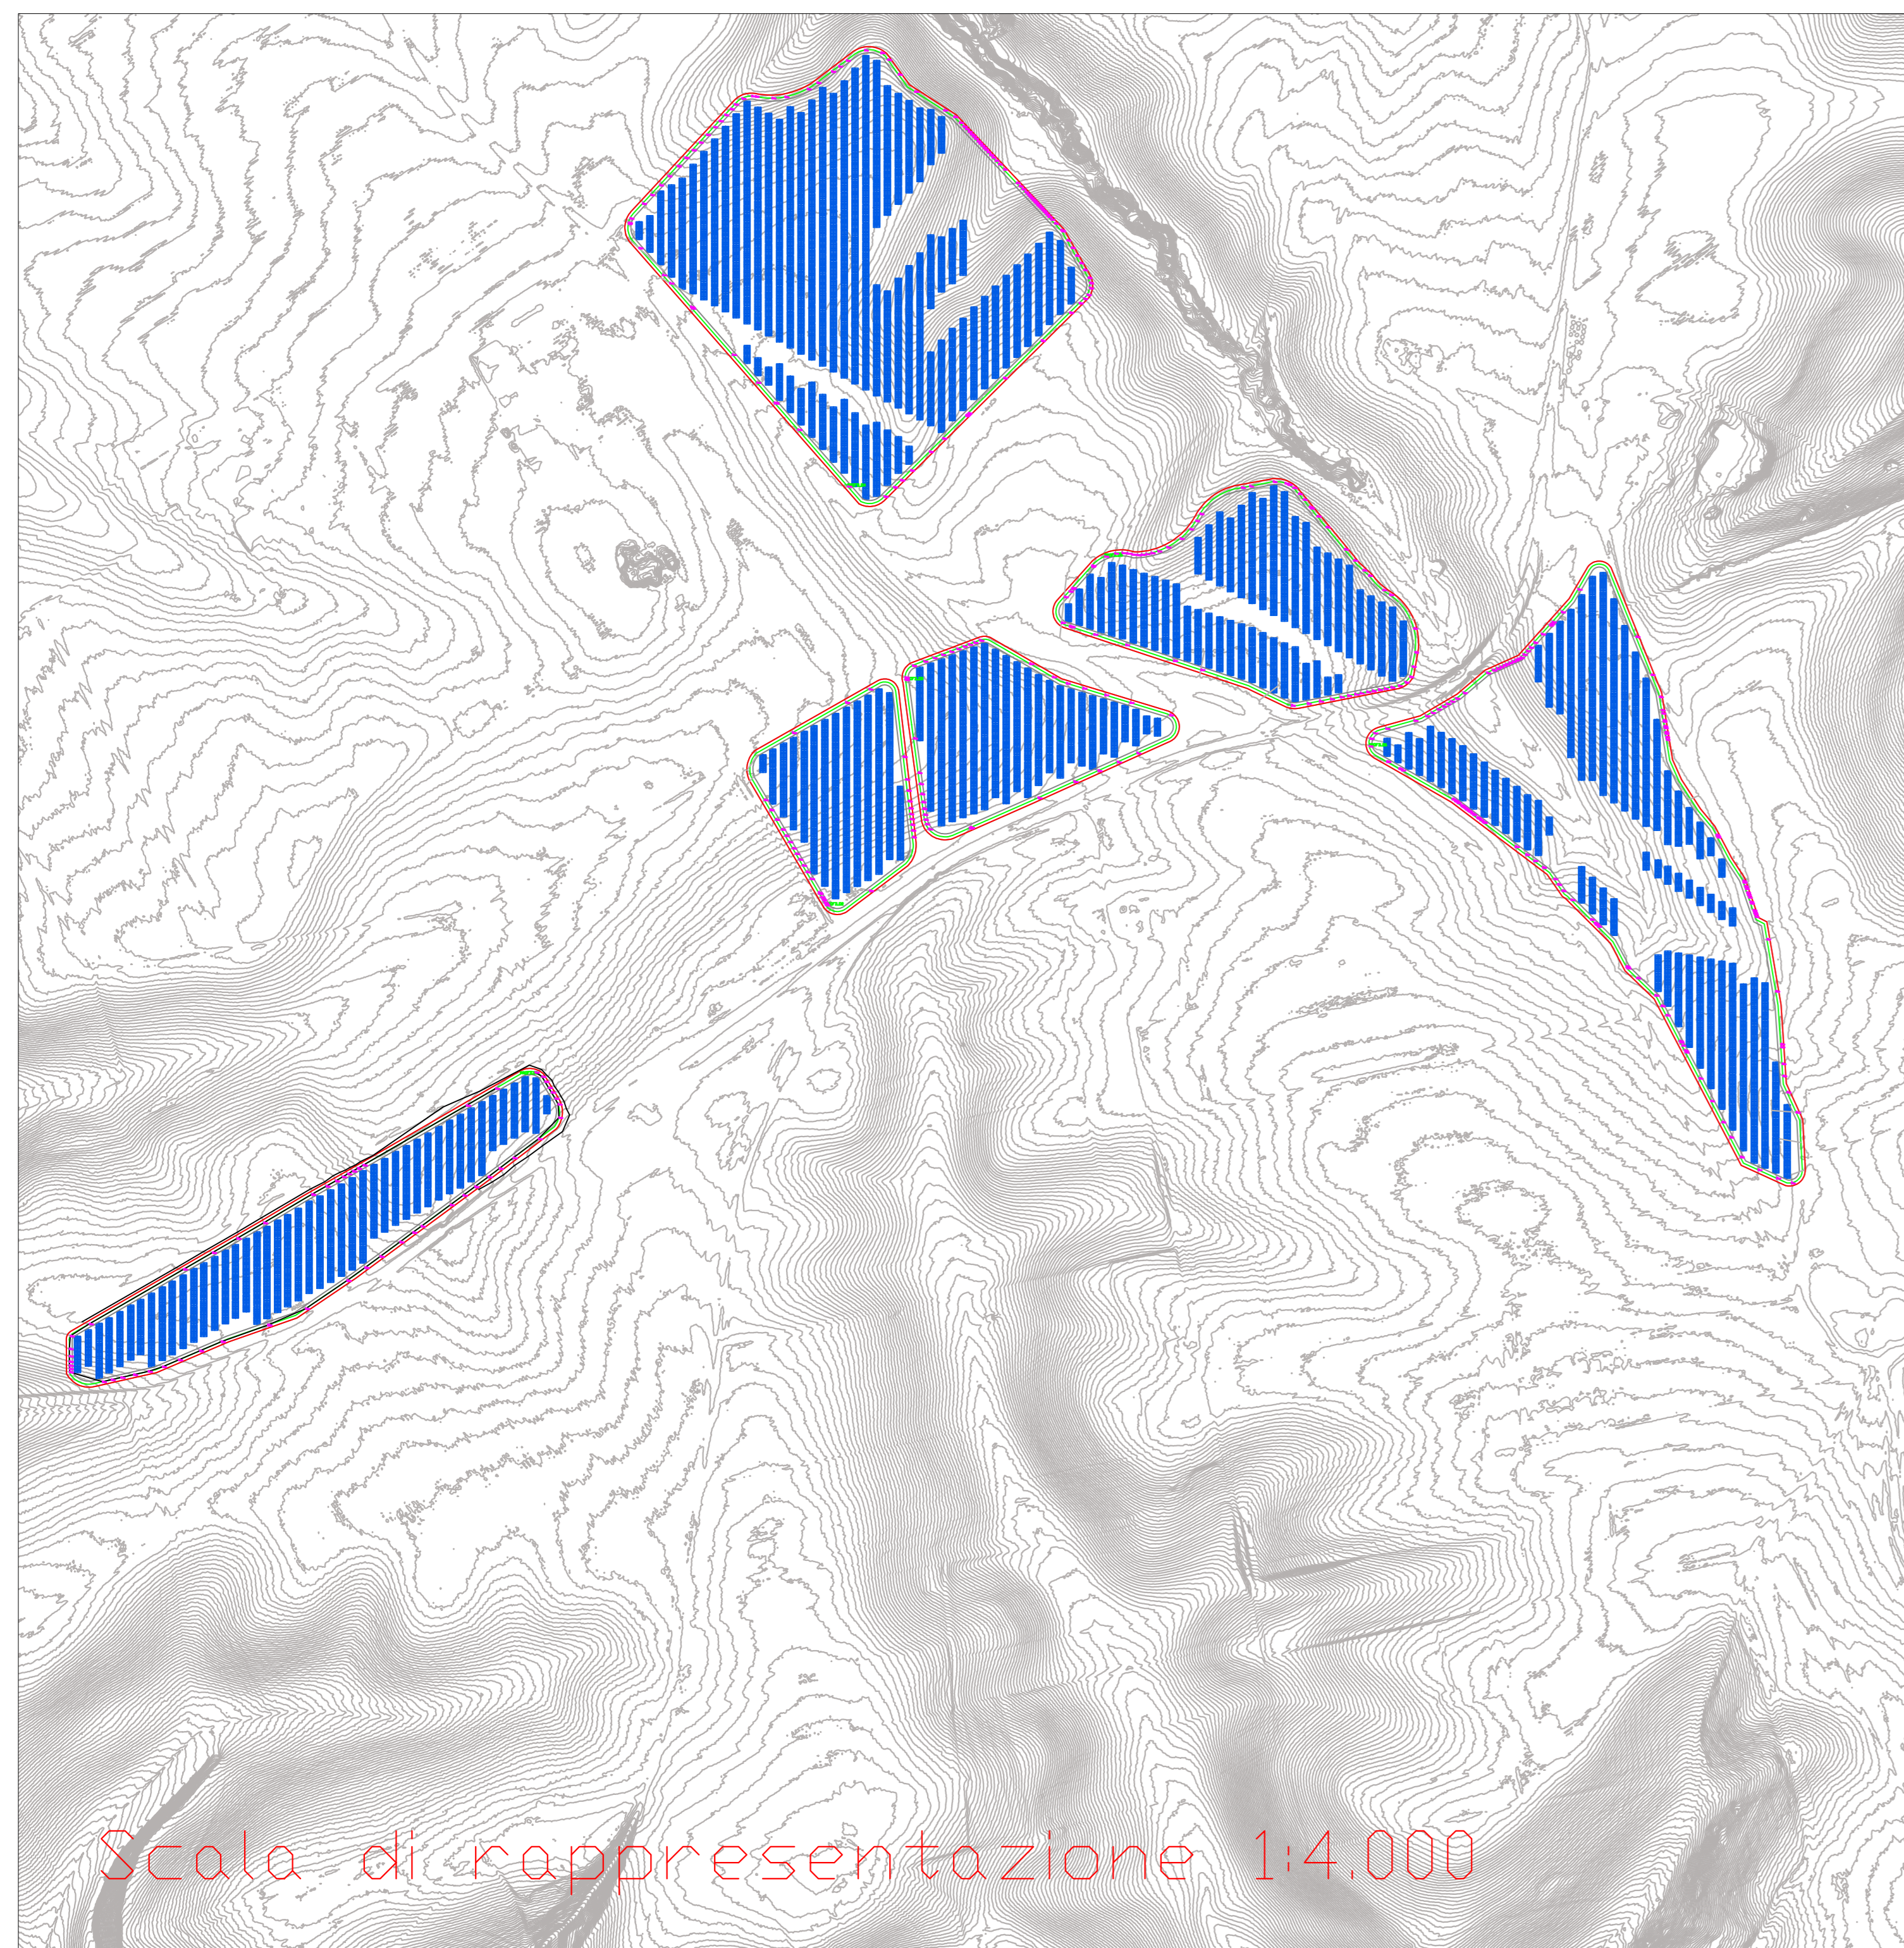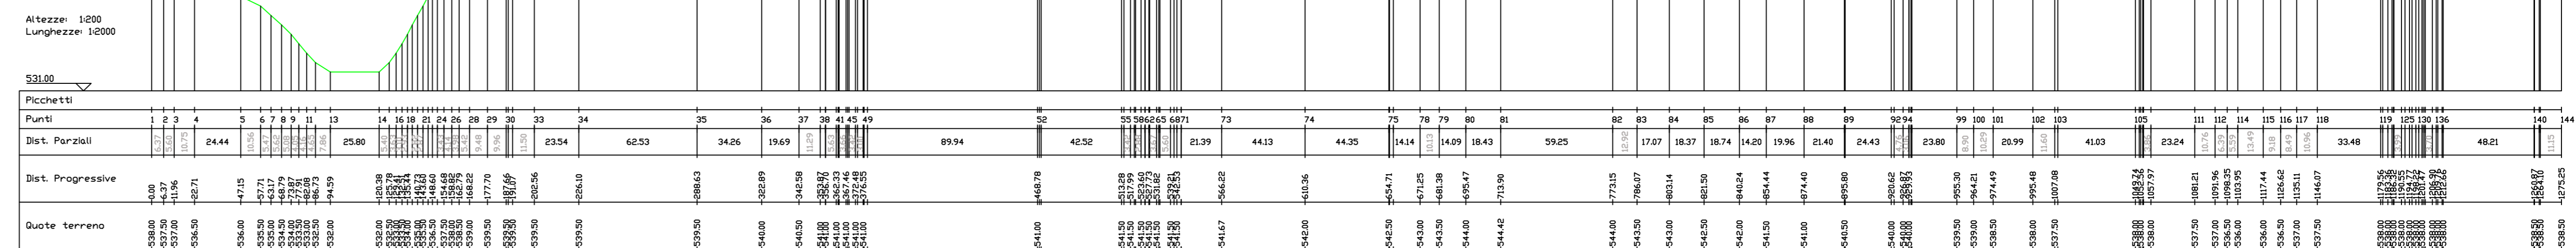

Scala di rappresentazione 1:4.000