


REGIONE BASILICATA

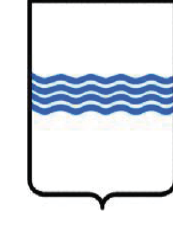

COMUNE DI BANZI



IMPIANTO AGROVOLTAICO

PROGETTO REALIZZAZIONE IMPIANTO AGRIVOLTAICO E RELATIVE OPERE DI CONNESSIONE IN AGRODI BANZI E PALAZZO SAN GERVASIO - PZ LOCALITÀ SPESSETI

POTENZA NOMINALE 20 MW

N° ALLEGATO A.12.a.14b

Profili longitudinali altimetrici - Impianto

COMMITTENTE

ALBA SOLAR 1 S.R.L.S.

via Anna Maria Ortese N° 7 - 85100 - POTENZA P.IVA 02165600784

Il Tecnico Arch. Angela Loscalzo Ordine degli Architetti della provincia di Potenza al n. 1148 sez. A Pec: angela.loscalzo@pec.basilicatane.it


DATA: Luglio 2023

Rev n°1

Scala di rappresentazione 1:2.000


PROFILO1_0

Altezza: 1000 Lunghezza: 10000

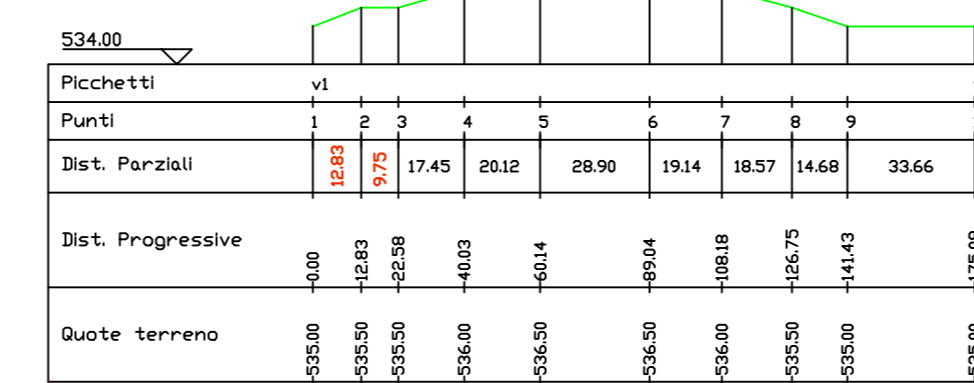


PROFILO1_V

Altezza: 1000 Lunghezza: 10000

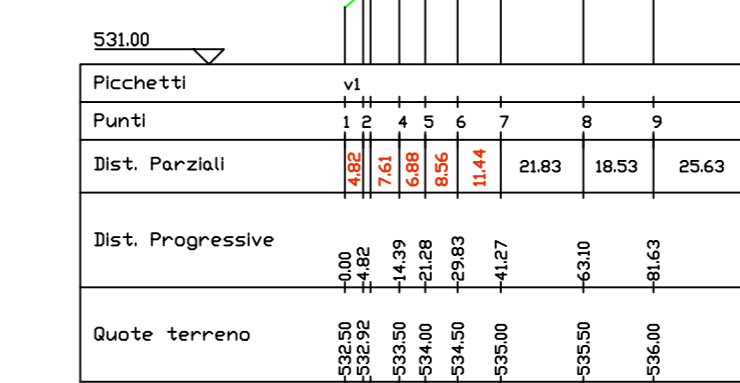


PROFILO2_0

Altezza: 1000 Lunghezza: 10000

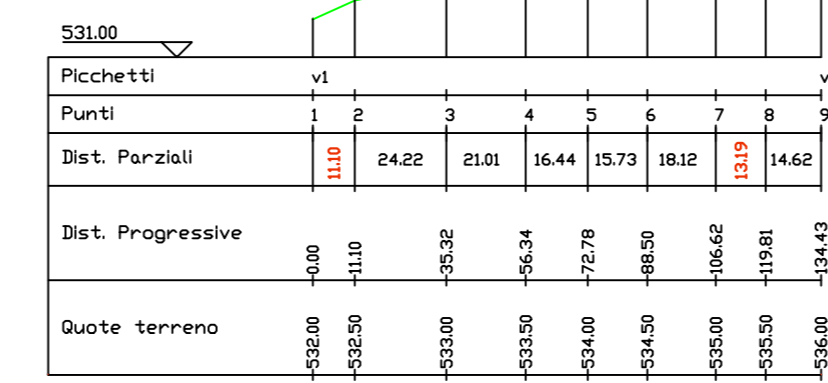


PROFILO2_V

Altezza: 1000 Lunghezza: 10000

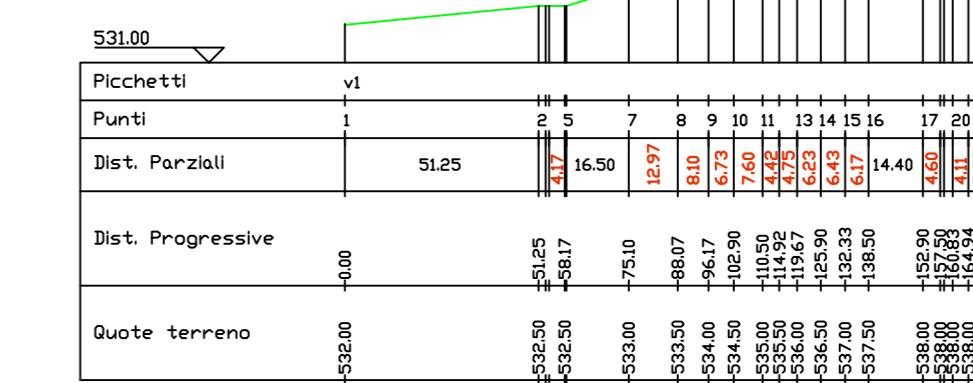



PROFILO3_0

Altezza: 1000 Lunghezza: 10000

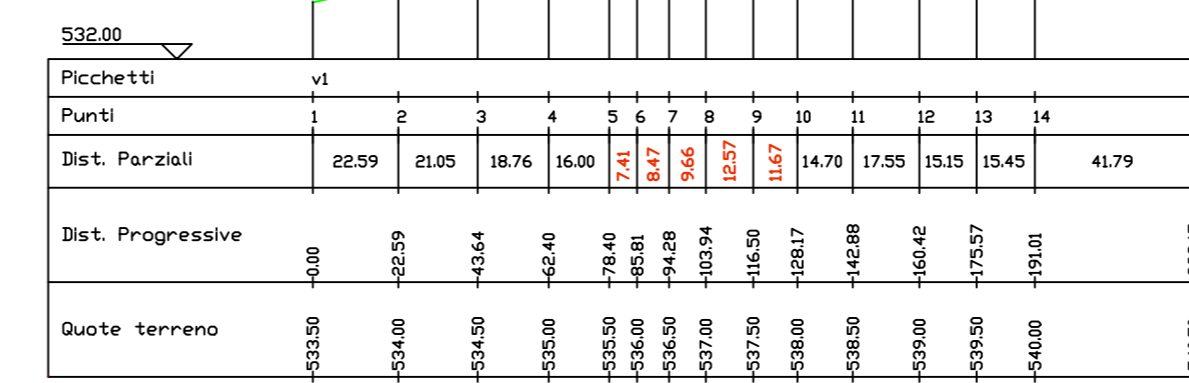

PROFILO3_V


Altezza: 1000 Lunghezza: 10000

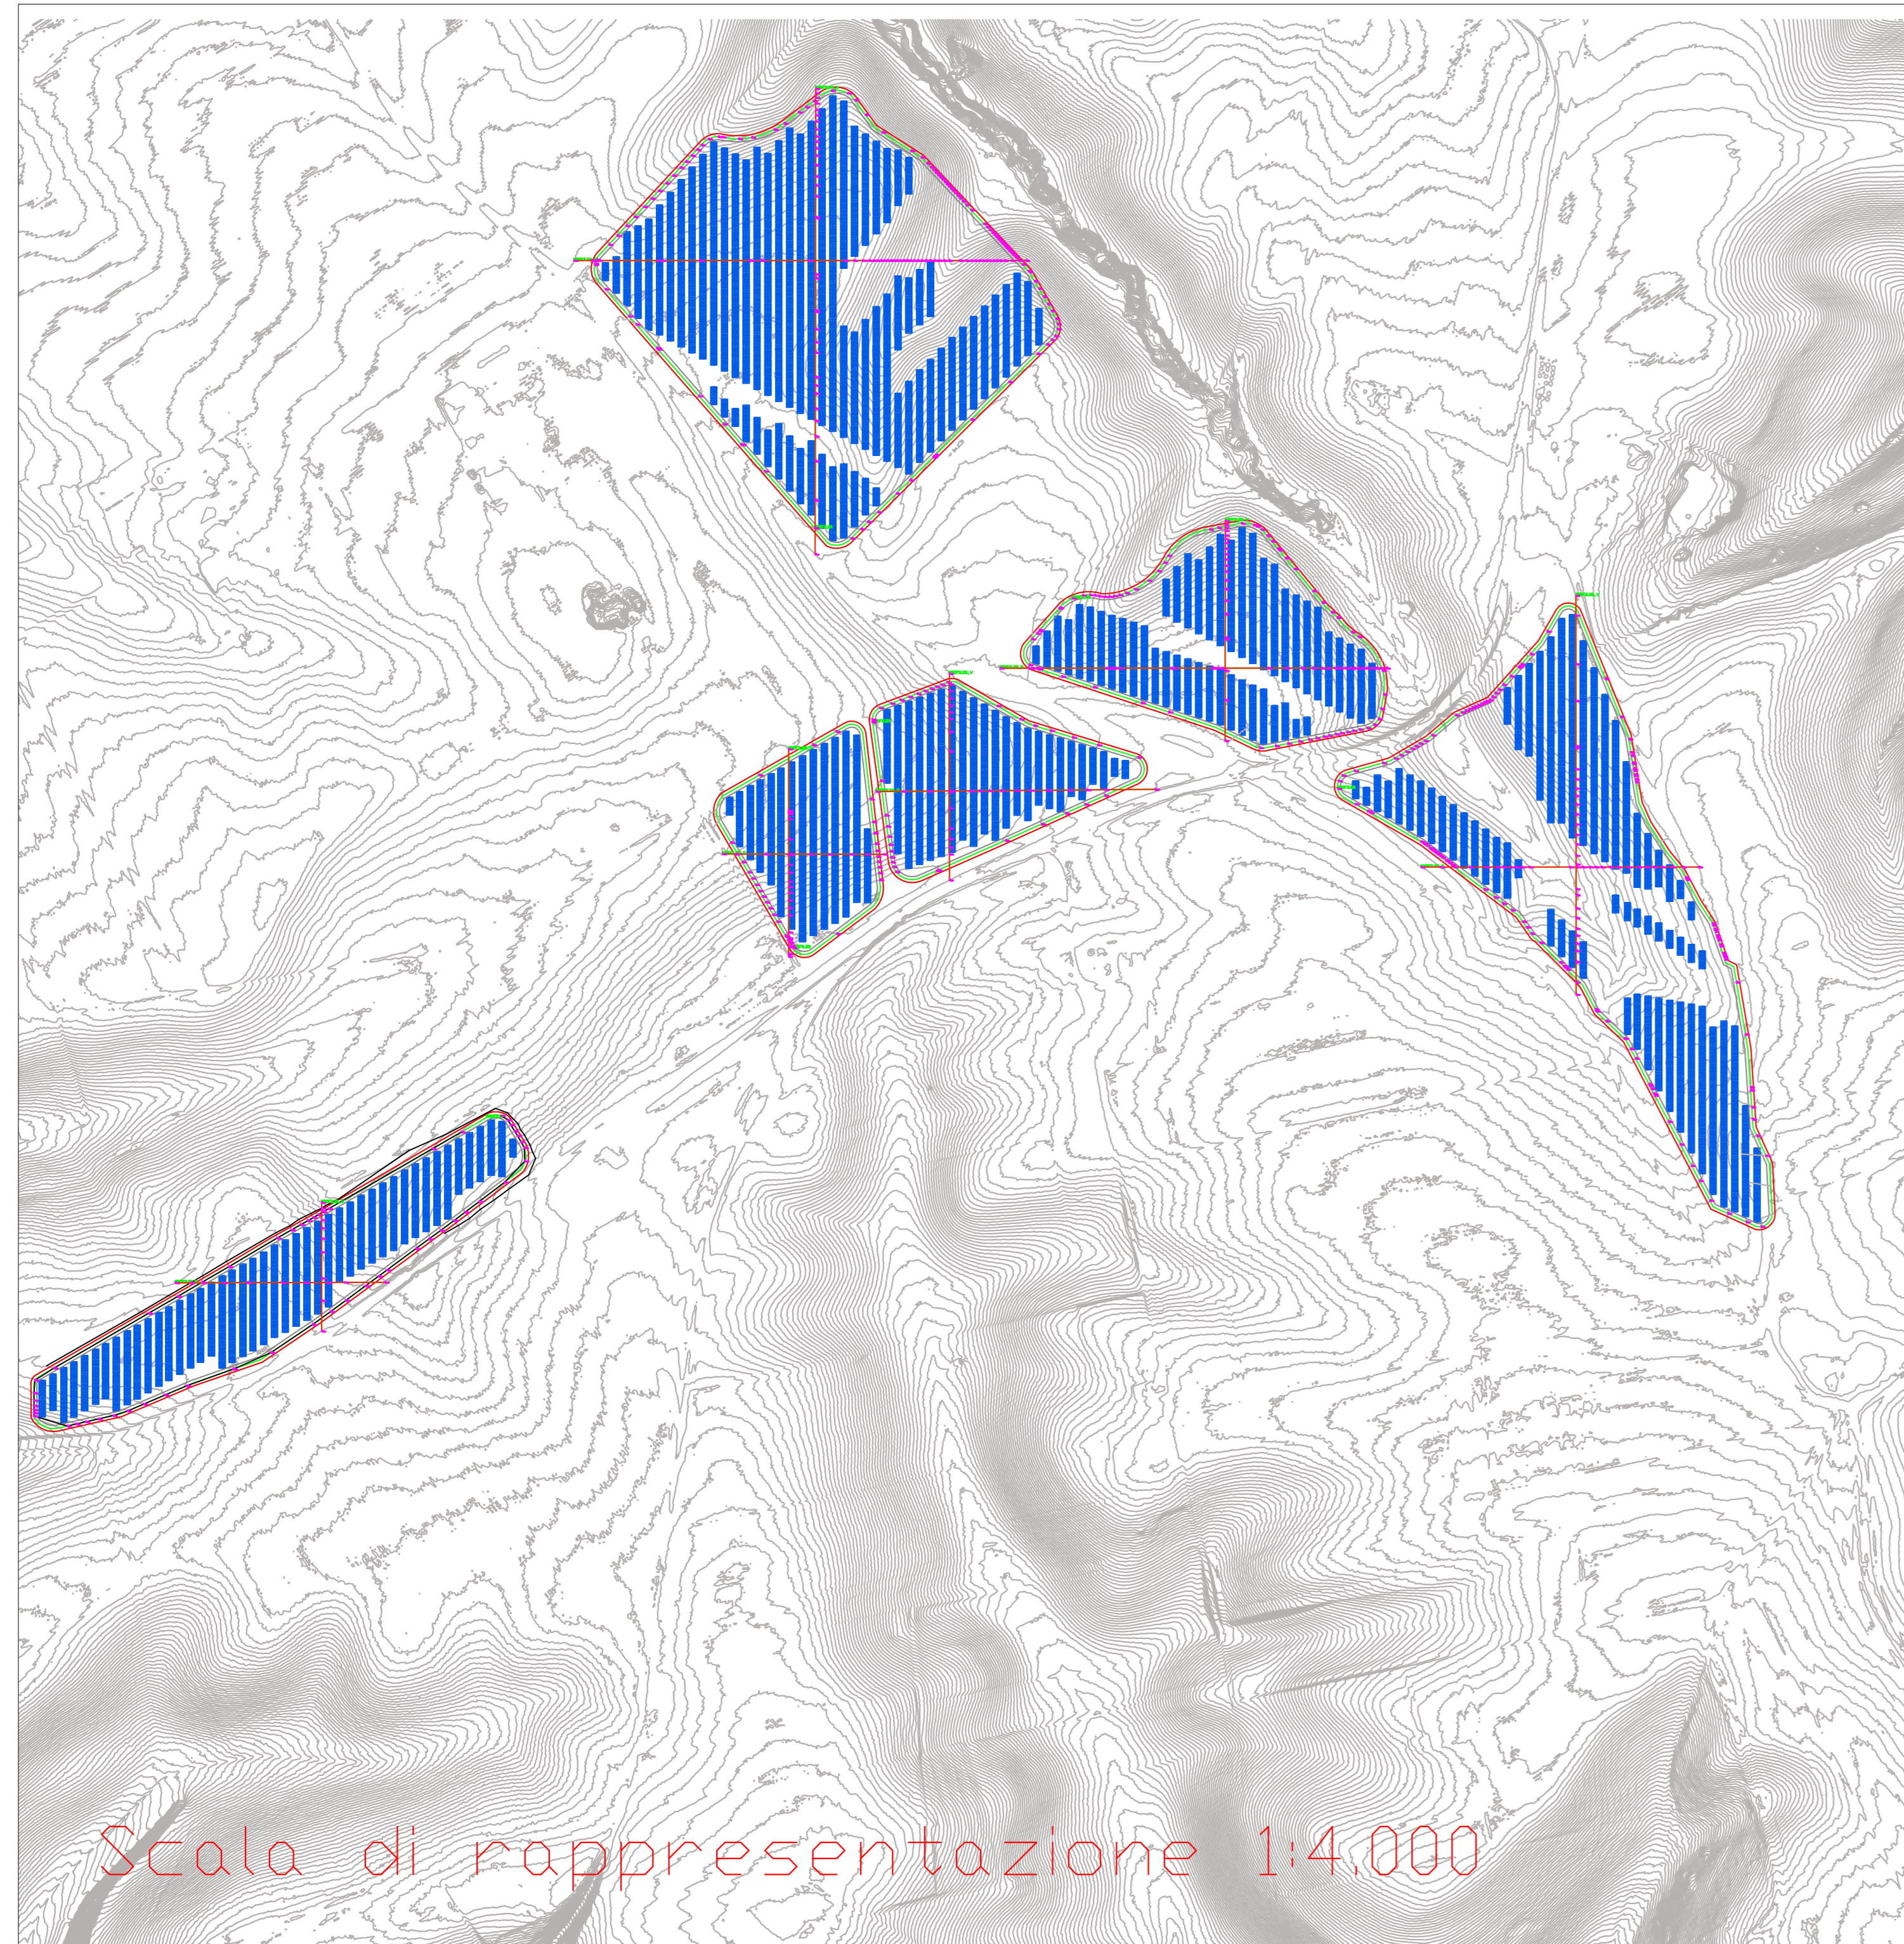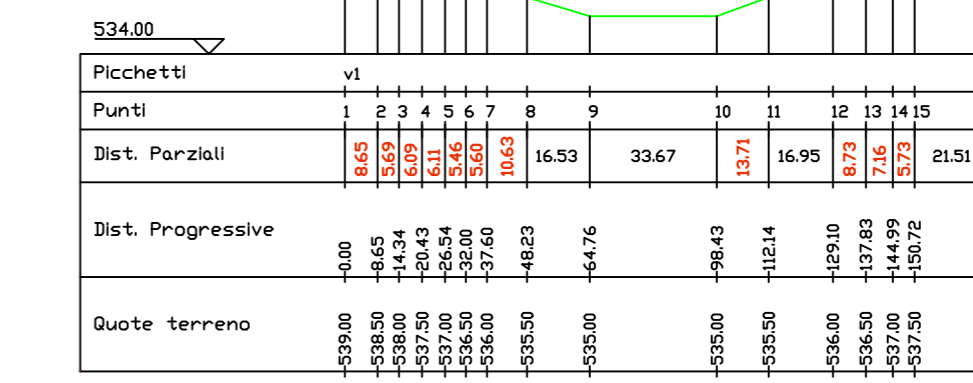

Scala di rappresentazione 1:4.000


PROFILO4_0

Altezza: 1000 Lunghezza: 10000

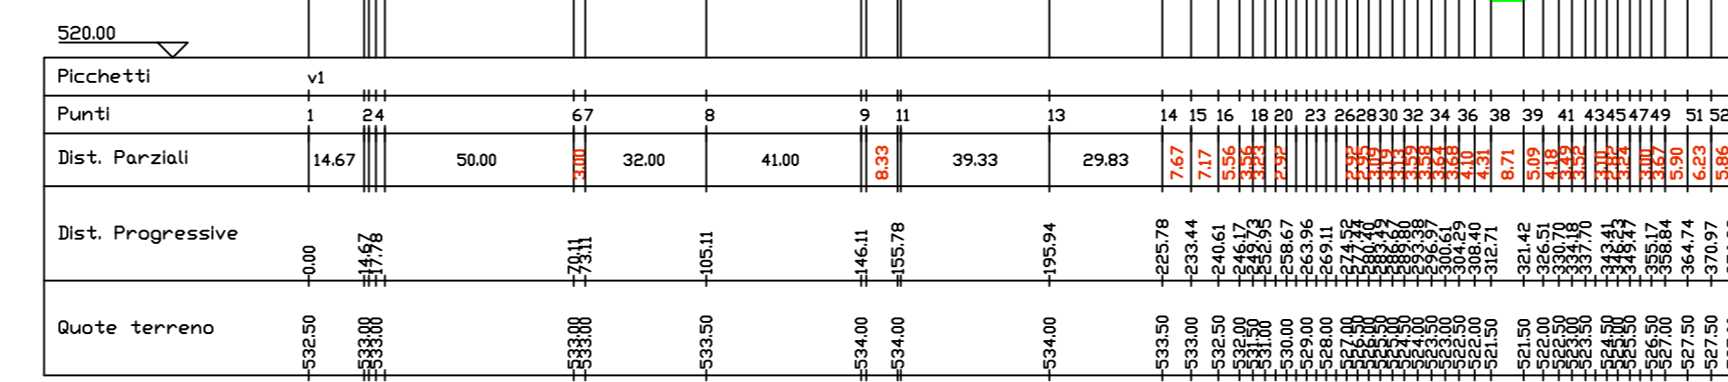


PROFILO4_V

Altezza: 1000 Lunghezza: 10000

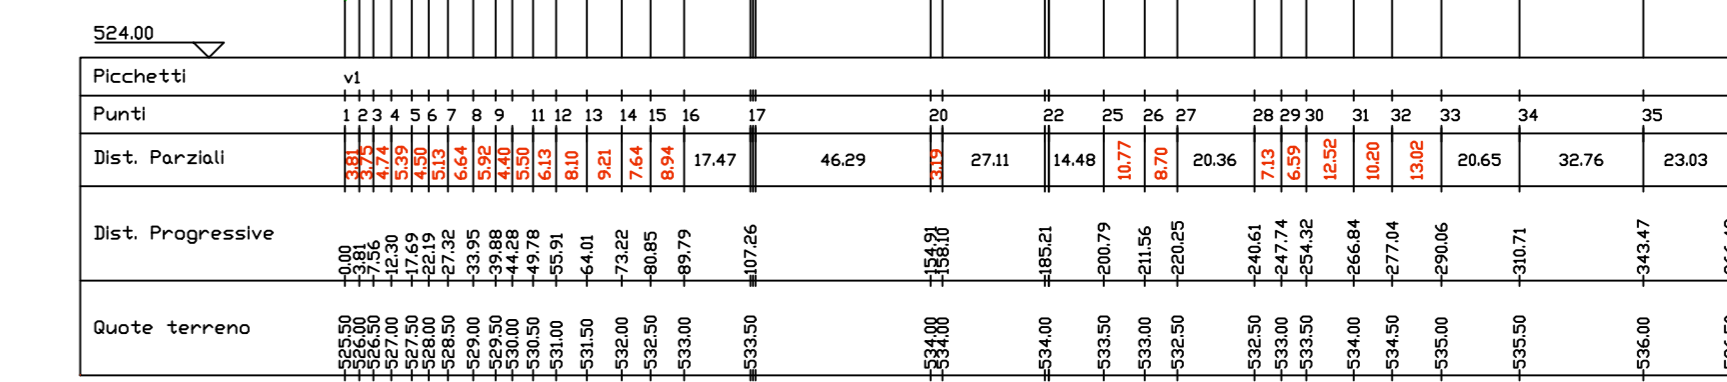


PROFILO5_0

Altezza: 1000 Lunghezza: 10000

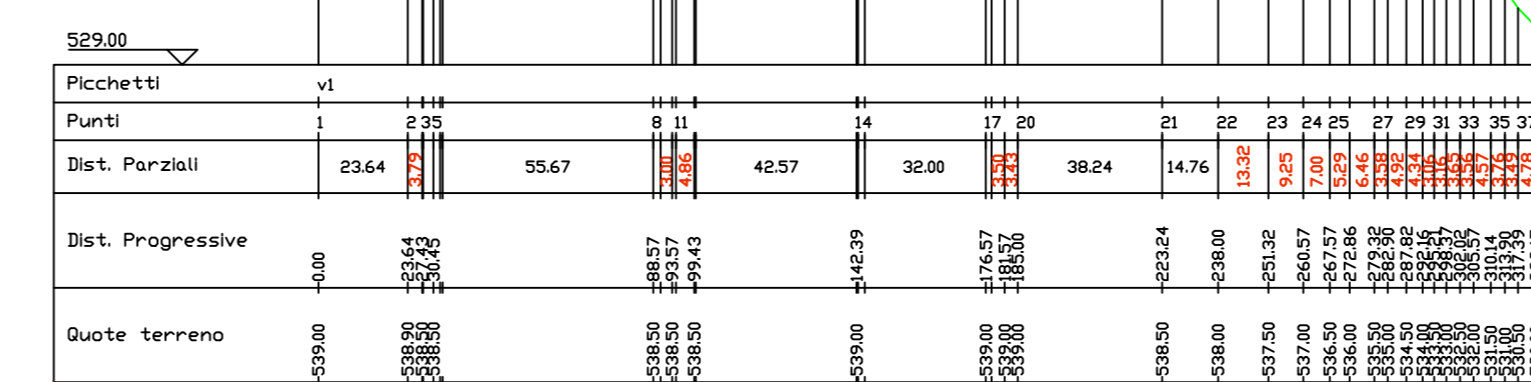


PROFILO5_V

Altezza: 1000 Lunghezza: 10000

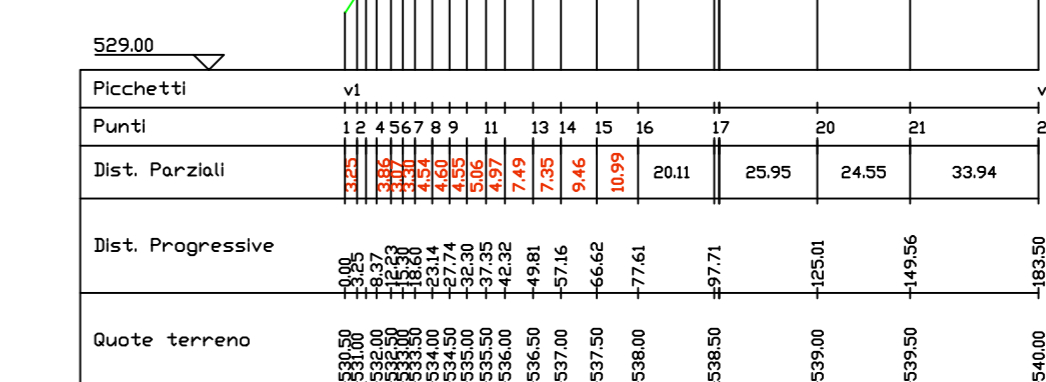

PROFILO6_0

Altezza: 1000 Lunghezza: 10000

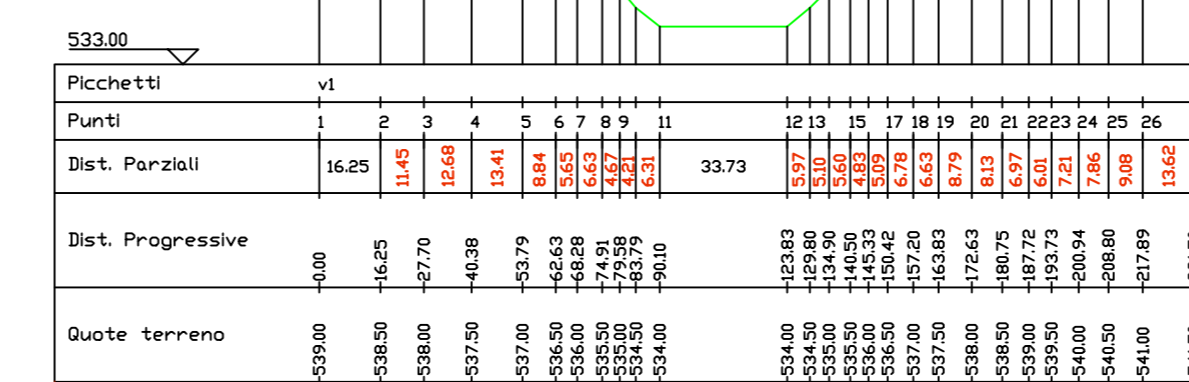

PROFILO6_V

Altezza: 1000 Lunghezza: 10000

