

REGIONE BASILICATA



COMUNE DI BANZI



IMPIANTO AGROVOLTAICO

PROGETTO REALIZZAZIONE IMPIANTO AGRIVOLTAICO E RELATIVE OPERE DI CONNESSIONE IN AGRODI BANZI E PALAZZO SAN GERVASIO - PZ
LOCALITÀ SPESSETI

POTENZA NOMINALE 20 MW

N° ALLEGATO
A.12.a.16.2

Planimetria Catastale Aree di Intervento - Stato di Fatto

COMMITTENTE

ALBA SOLAR 1 S.R.L.S.

via Anna Maria Ortese N° 7_85 100 - POTENZA
P.IVA 02165600764

Il Tecnico

Arch. Angela Loscalzo

Ordine degli Architetti della provincia di Potenza al n. 1148 sez. A

Pec: angela.loscalzo@pec.basilicatanel.it

DATA: Luglio 2023

Rev n°1

Legenda


— Recinzione

FOGLIO

15

16

1:2.000

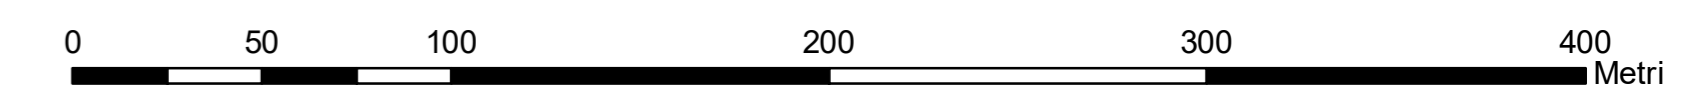

Coord. System: WGS 1984 UTM Zone 33N - EPSG: 32633