

REGIONE BASILICATA



COMUNE DI BANZI



IMPIANTO AGROVOLTAICO

PROGETTO REALIZZAZIONE IMPIANTO AGRIVOLTAICO E RELATIVE OPERE DI
CONNESSIONE IN AGRODI BANZI E PALAZZO SAN GERVASIO - PZ
LOCALITÀ SPESSETI

POTENZA NOMINALE 20 MW

N° ALLEGATO
A.12.a.17a

Sezioni Tipo Stradali - Trasversali

COMMITTENTE

ALBA SOLAR 1 S.R.L.S.


via Anna Maria Ortese N° 7_85 100 - POTENZA
P.IVA 02165600764

Il Tecnico
Arch. Angela Loscalzo
Ordine degli Architetti della provincia di Potenza al n. 1148 sez. A
Pec: angela.loscalzo@pec.basilicatane.it

DATA: Luglio 2023


Rev n°1

Sezione Trasversale

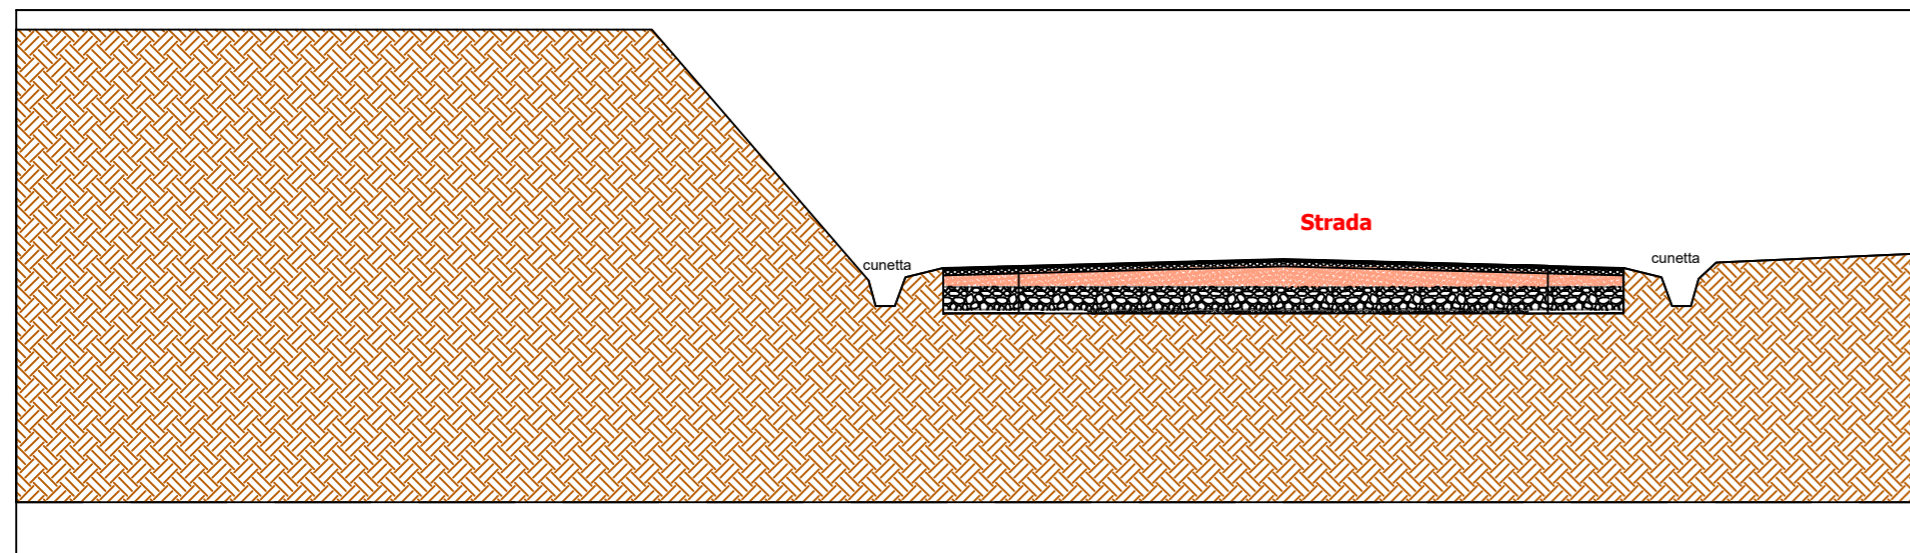


SEZIONE TIPO
STRADA DI ACCESSO

Scala 1:50

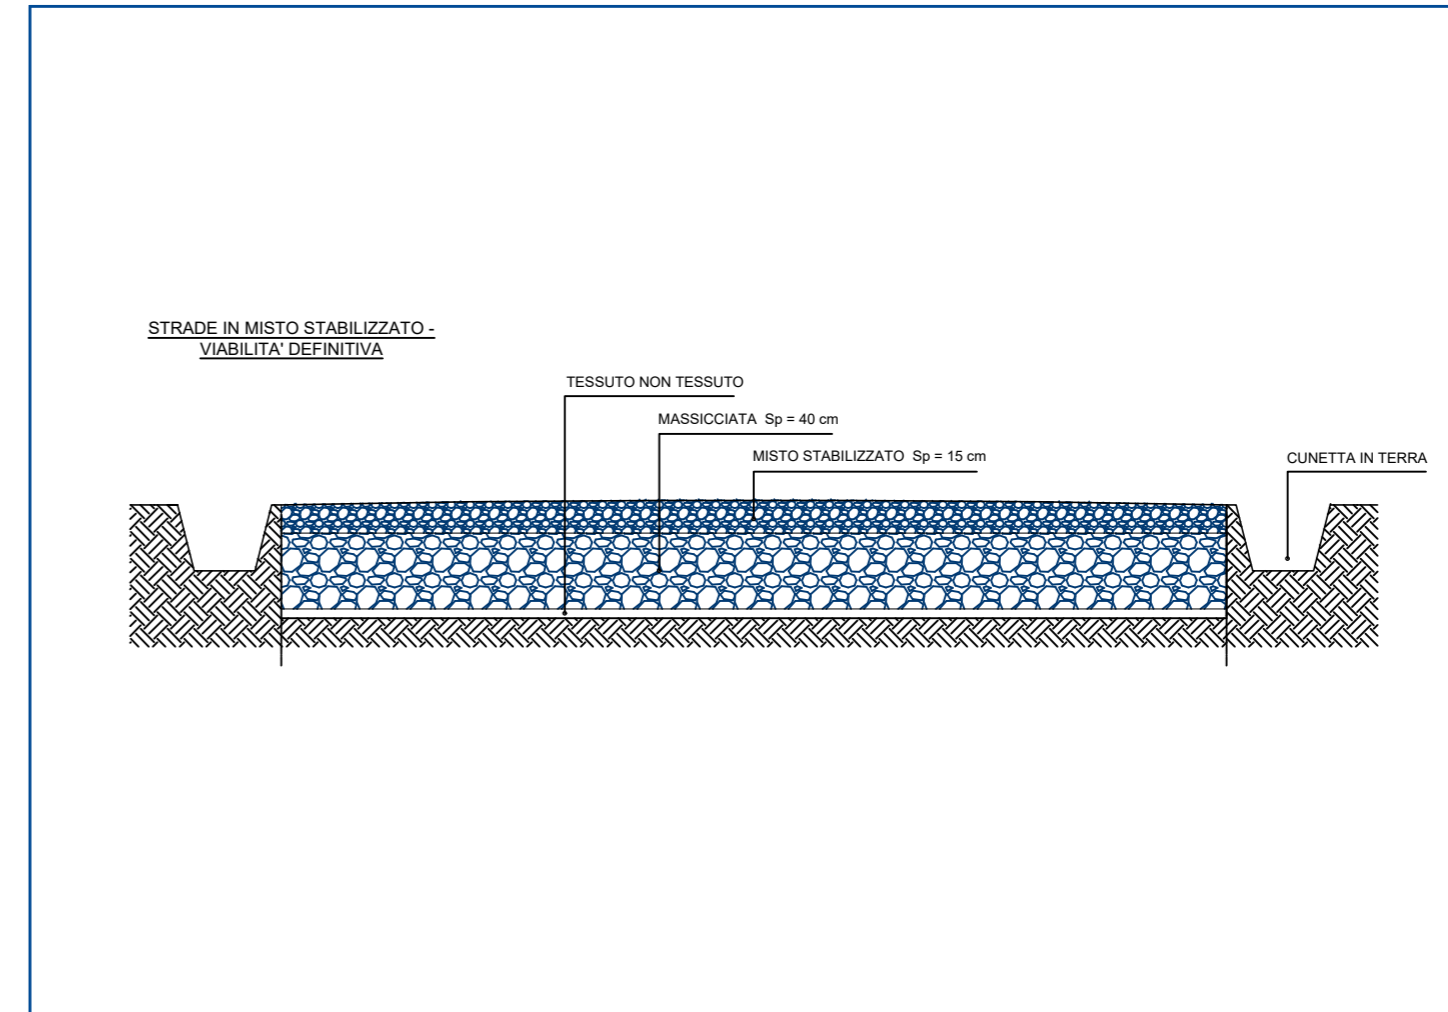

DETTAGLIO PAVIMENTAZIONE

Scala 1:10

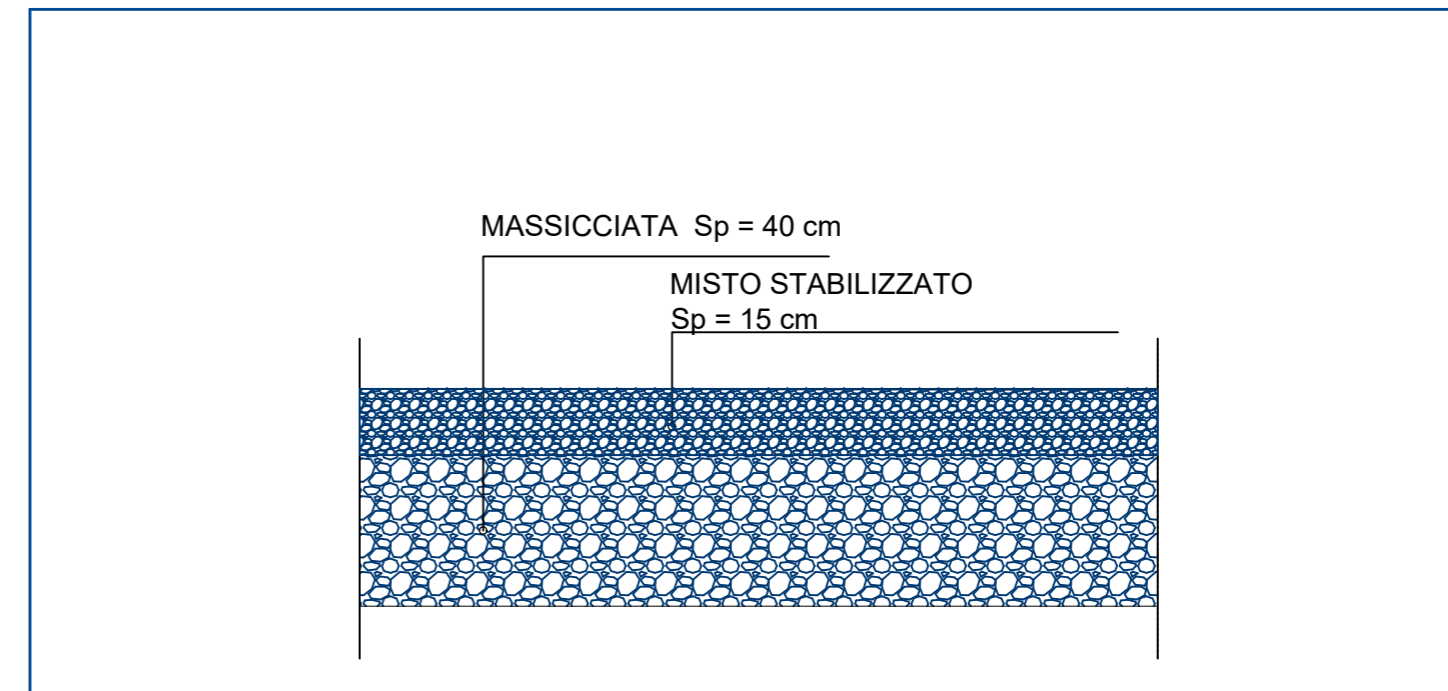

Sezione Trasversale

