


Regione Puglia

REGIONE BASILICATA

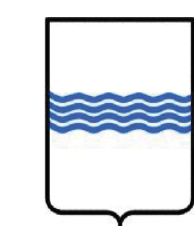

COMUNE DI BANZI



IMPIANTO AGROVOLTAICO

PROGETTO REALIZZAZIONE IMPIANTO AGRIVOLTAICO E RELATIVE OPERE DI CONNESSIONE IN AGRODI BANZI E PALAZZO SAN GERVASIO - PZ
LOCALITÀ SPESSETI

POTENZA NOMINALE 20 MW

N° ALLEGATO
A.12.a.1

Corografia di Inquadramento dell'Area

COMMITTENTE
ALBA SOLAR 1 S.R.L.S.
via Anna Maria Ortese N° 7_85 100 - POTENZA
P.IVA 02165600764

Il Tecnico
Arch. Angela Loscalzo
Ordine degli Architetti della provincia di Potenza al n. 1148 sez. A
Pec: angela.loscalzo@pec.basilicatanet.it


DATA: Luglio 2023

Rev n°1

Legenda

- Tracker
- Viabilità
- Cavidotto interno
- Cabine di campo
- Cancelli
- Cavidotto
- Fascia di mitigazione
- Stazione Terna
- Recinzione
- Cabina di consegna SE

1:25.000

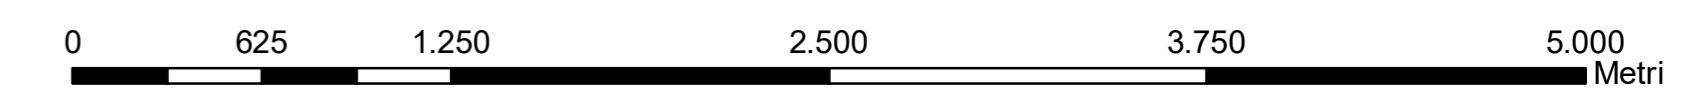

Coord. System: WGS 1984 UTM Zone 33N - EPSG: 32633