


REGIONE BASILICATA

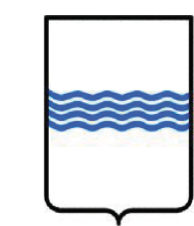

COMUNE DI BANZI



IMPIANTO AGROVOLTAICO

PROGETTO REALIZZAZIONE IMPIANTO AGRIVOLTAICO E RELATIVE OPERE DI CONNESSIONE IN AGRODI BANZI E PALAZZO SAN GERVASIO - PZ
LOCALITÀ SPESSETI

POTENZA NOMINALE 20 MW

**N° ALLEGATO
 A.12.a.20.i**

Planimetria del tracciato dell'elettrodotta

COMMITTENTE
ALBA SOLAR 1 S.R.L.S.
 via Anna Maria Ortese n° 7 - 85100 - POTENZA
 P.IVA 02165600764

Il Tecnico
 Arch. Angela Loscalzo
 Ordine degli Architetti della provincia di Potenza al n. 1148 sez. A
 Pec: angela.loscalzo@pec.basilicatanel.it


DATA: Luglio 2023

Rev n°1

Legenda

- Isoipse 2m
- - - Cavidotto

1:2.000

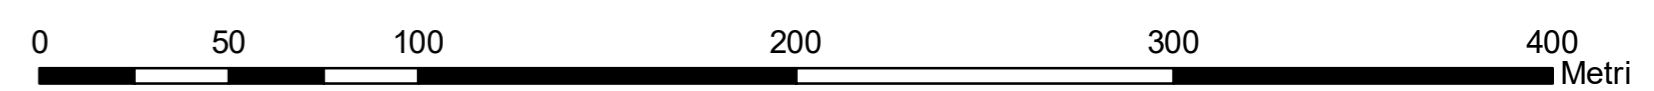

Coord. System: WGS 1984 UTM Zone 33N - EPSG: 32633