

REGIONE BASILICATA



COMUNE DI BANZI



**IMPIANTO AGROVOLTAICO**

PROGETTO REALIZZAZIONE IMPIANTO AGRIVOLTAICO E RELATIVE OPERE DI CONNESSIONE IN AGRODI BANZI E PALAZZO SAN GERVASIO - PZ  
**LOCALITÀ SPESSETI**

POTENZA NOMINALE 20 MW

**N° ALLEGATO  
 A.12.a.21.f**

**Planimetria con Individuazione Interferenze**

COMMITTENTE  
**ALBA SOLAR 1 S.R.L.S.**  
 via Anna Maria Ortese N° 7\_85 100 - POTENZA  
 P.IVA 02165600764

Il Tecnico  
 Arch. Angela Loscalzo  
 Ordine degli Architetti della provincia di Potenza al n. 1148 sez. A  
 Pec: angela.loscalzo@pec.basilicatanel.it


DATA: Luglio 2023

Rev n°1

**Legenda**

- Cavidotto
- Interferenze**
- Interferenza rete elettrica
- INTERFERENZA:**
- Interferenza apparente**

1:2.000

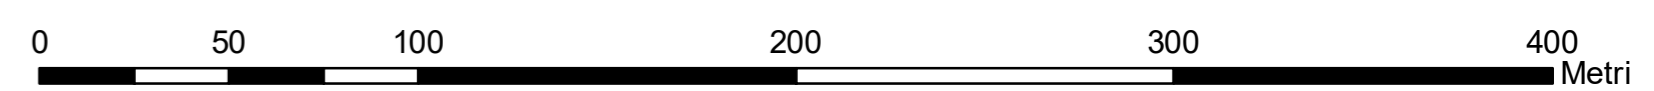

Coord. System: WGS 1984 UTM Zone 33N - EPSG: 32633