


REGIONE BASILICATA

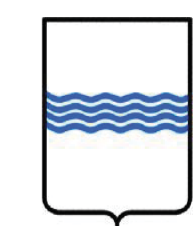

COMUNE DI BANZI



IMPIANTO AGROVOLTAICO

PROGETTO REALIZZAZIONE IMPIANTO AGRIVOLTAICO E RELATIVE OPERE DI CONNESSIONE IN AGRODI BANZI E PALAZZO SAN GERVASIO - PZ LOCALITÀ SPESSETI

POTENZA NOMINALE 20 MW

N° ALLEGATO A.12.a.21.g

Planimetria con Individuazione Interferenze

COMMITTENTE

**ALBA SOLAR 1 S.R.L.S.**  
via Anna Maria Ortese N° 7 - 85100 - POTENZA  
P.IVA 02165600764

Il Tecnico  
Arch. Angela Loscalzo  
Ordine degli Architetti della provincia di Potenza al n. 1148 sez. A  
Pec: angela.loscalzo@pec.basilicatanel.it

DATA: Luglio 2023


Rev n°1

**Legenda**

--- Cavidotto

**INTERFERENZA:**  
Non si riscontra alcuna interferenza

1:2.000

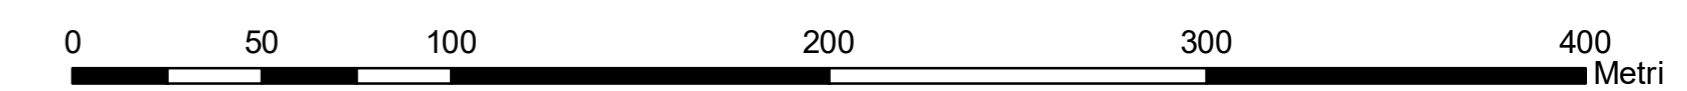

Coord. System: WGS 1984 UTM Zone 33N - EPSG: 32633