


REGIONE BASILICATA

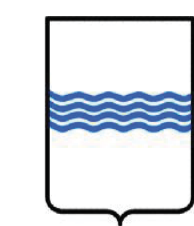

COMUNE DI BANZI



IMPIANTO AGROVOLTAICO

PROGETTO REALIZZAZIONE IMPIANTO AGRIVOLTAICO E RELATIVE OPERE DI CONNESSIONE IN AGRODI BANZI E PALAZZO SAN GERVASIO - PZ LOCALITÀ SPESSETI

POTENZA NOMINALE 20 MW

N° ALLEGATO A.12.a.21.h

Planimetria con Individuazione Interferenze

COMMITTENTE

ALBA SOLAR 1 S.R.L.S.

via Anna Maria Ortese N° 7\_85 100 - POTENZA P.IVA 02165600764

Il Tecnico  
Arch. Angela Loscalzo  
Ordine degli Architetti della provincia di Potenza al n. 1148 sez. A  
Pec: angela.loscalzo@pec.basilicatanel.it


DATA: Luglio 2023

Rev n°1

**Legenda**

- Cavitotto
- Interferenze**
- Interferenza rete elettrica
- INTERFERENZA:**
- Interferenza apparente

1:2.000

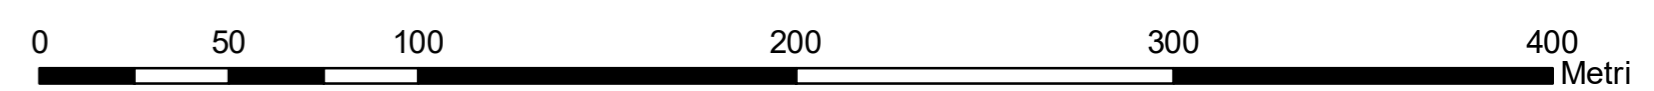

Coord. System: WGS 1984 UTM Zone 33N - EPSG: 32633