


REGIONE BASILICATA 	
COMUNE DI BANZI 	
IMPIANTO AGROVOLTAICO PROGETTO REALIZZAZIONE IMPIANTO AGRIVOLTAICO E RELATIVE OPERE DI CONNESSIONE IN AGRODI BANZI E PALAZZO SAN GERVASIO - PZ LOCALITÀ SPESSETI	
POTENZA NOMINALE 20 MW	
N° ALLEGATO A.12.a.21.m	Planimetria con Individuazione Interferenze <small>COMMITTENTE</small> ALBA SOLAR 1 S.R.L.S. <small>via Anna Maria Ortese N° 7_85100 - POTENZA</small> <small>P.IVA 02165600764</small>
Il Tecnico Arch. Angela Loscalzo Ordine degli Architetti della provincia di Potenza al n. 1148 sez. A Pec: angela.loscalzo@pec.basilicatanel.it	
DATA: Luglio 2023	Rev n°1

Legenda

- Cavidotto
- INTERFERENZA:**
Non si riscontra alcuna interferenza

1:2.000

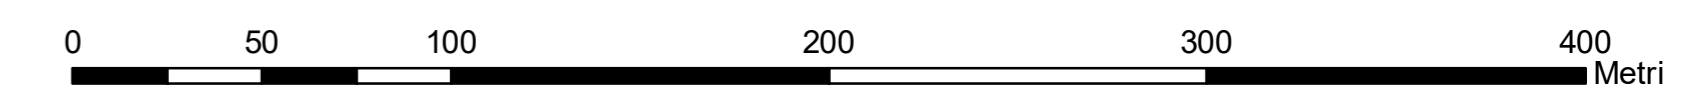

Coord. System: WGS 1984 UTM Zone 33N - EPSG: 32633